Pos.03 Nordseite
Erdgeschoss & 1. Obergeschoss

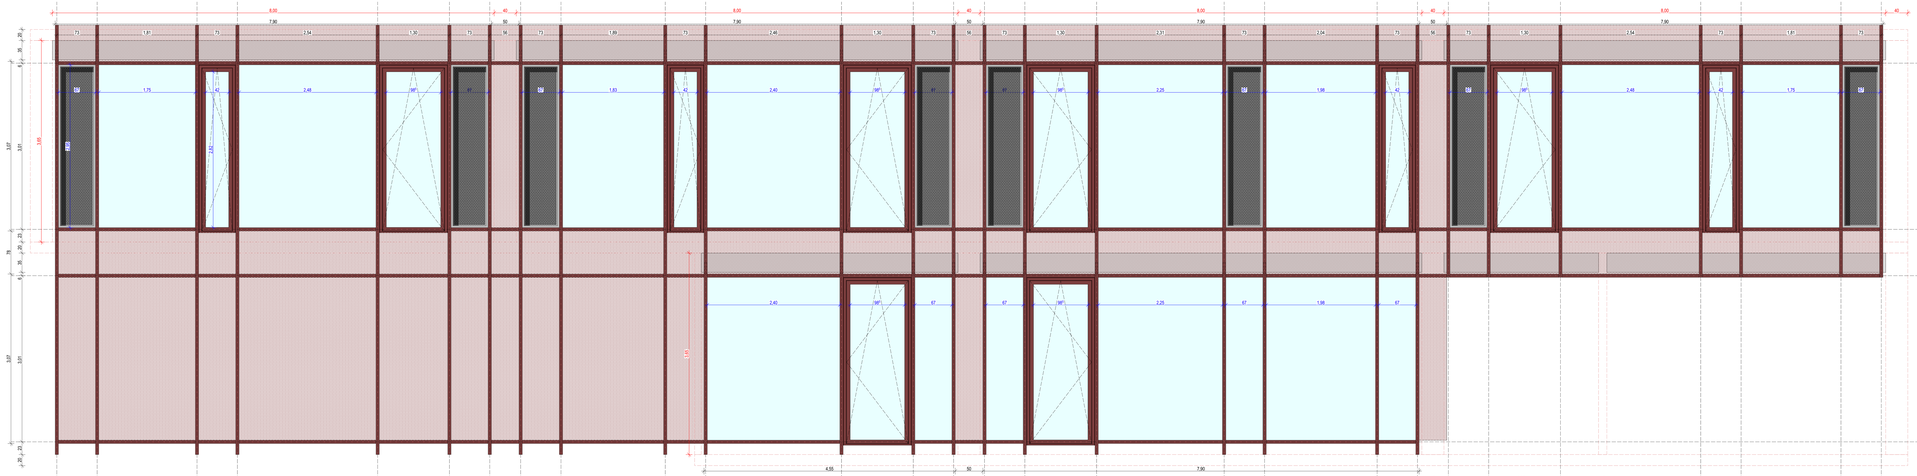

Grundriss 1. Obergeschoss +4,97

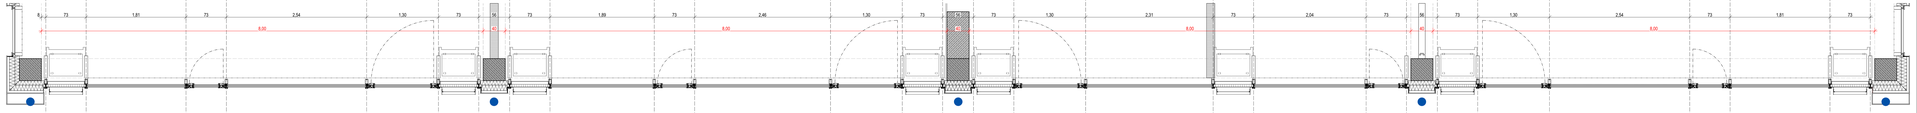

Grundriss Erdgeschoss +1,12

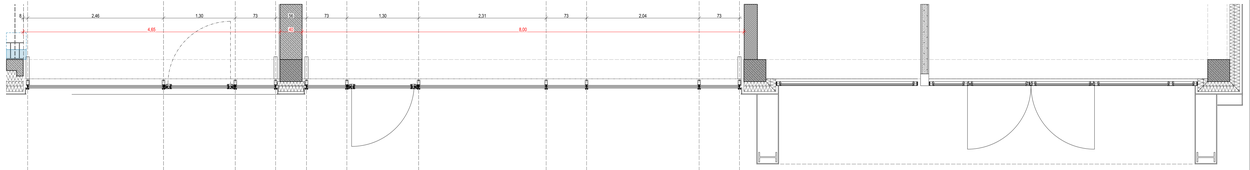

WICHTIGE HINWEISE

EBENHEITSTOLERANZEN FÜR FLÄCHEN
- von Böden nach DIN 18202 Tabelle 3, zeile 4
- von Decken und Wänden nach DIN 18202 Tabelle 3, Zeile 6

AUSFÜHRUNG
- Die Ausführungspläne sind nur in Verbindung mit den gültigen Schal- und Bewehrungsplänen des Tragwerkplaners, sowie den Montageplänen der Fachingenieure gültig,sofern der eigenständig Angaben.
- Dehnungsfugen sind nach Angabe Tragwerkplaner auszuführen.
- Anschlüsse von Mauerwerk an Bb-Wände oder Bb-Stützen über Anschlusschlaufen gemäß Statikplan und konstruktiver Erfordernis.
- Türhöhen, BRH Fenster und Brüstungen verstehen sich von OK fertiger Fußboden bis UK roher Sturz

PRÜFPFLICHTEN DES AUFTRAGNEHMERS
- Sämtliche Maße sind vom AN eigenverantwortlich auf den Baustelle zu überprüfen. Abweichungen sind der Bauleitung unverzüglich anzuzeigen.
- Der AN ist verpflichtet, den Auftraggeber auf etwaige Unstimmigkeiten der Ausführungsunterlagen hinzuweisen (VOB, § 3 (3.3), § 3.3). Es wird ausdrücklich darauf hingewiesen, dass im Ausführungsplan des Architekten keine vollständige Aussparungsplanung eingezeichnet ist.

PLANGELTUNGSBEREICH / PLANDARSTELLUNG
- Der Plan ist nur gültig für den im Plankopf angegebenen Planinhalt und Planungsbereich. Angrenzende Bauteile / Planungsbereiche sind gesondertem Plänen zu entnehmen. Schnitte gelten jeweils nur bis zum freigegebenen Grundriss
- Plan wurde in 3D erstellt. Daher stammende Kanten, sowie gedrehte Schraffuren innerhalb eines Bauteils stellen keine Bauteilkanten oder Bauteilgrenzen dar.
- Der Planinhalt ist auch bei digitaler Planübergabe nur für den Maßstab gültig, der für die Betrachtung als Papierausdruck gedacht ist. Informationsgewinn durch Digitales Hineinzoomen ist unzulässig.
- Detailpläne (z.B. zur Fassade) stellen i.R. "Systemsituationen" dar. Sie dienen als Grundlage für die fachspezifische Werkstatt-/Montageplanung des AN. Hierbei sind sowohl die jeweiligen Herstellervorgaben zu beachten, als auch alle Anschlussdetails zu Nachbargewerken (Dampfsperre, Luftdichtigkeit und Bauphysik zu überprüfen. Dies gilt im besonderen Maße für stark konstruktive und anschlussintensive Bereiche, wie z.B. Fassaden, Küchen, Sohnenermöbel etc.

BRANDSCHUTZ / FACHPLANUNGEN
- Dieser Plan gilt nur in Verbindung mit den gültigen Brandschutznachweis /Textteil und Piktotil, Der Brandschutz-nachweis ist Bestandteil der Ausführungsplanung und ist vom Auftragnehmer zu berücksichtigen. Dies gilt insbesondere bezüglich der Feuerwiderstandes von Bauteilen und Raumabschlüssen. Eventuell vorhandene brandschutzrelevante Darstellungen in den Architektenplänen sind rein informativ und erheben keinen Anspruch auf Vollständigkeit.
- Dieser Plan gilt nur in Verbindung mit den gültigen Ausführungsplänen der Fachplaner (HLS / ELT / Küche / etc), sowie mit den gültigen freigegebenen Montageplänen der Fachfirmen (Fassadenbauer / Fürherbauer / ..). Sämtliche Ausführungen der Fachplanungen haben nach deren freigegebenen Plänen zu erfolgen unter Anweisung der Fachbauleitung. Diesbezügliche Angaben im Architektenplan sind rein informativ. Unstimmigkeiten sind unverzüglich der Bauleitung anzuzeigen.

ÄNDERUNGEN

INDEX	DATUM	ÄNDERUNG	BEARB.	GEPR.

LEGENDE

Angaben Aussparungen

DD	Deckendurchbruch
DA	Deckenaussparung
DS	Deckenschlitz
WD	Wanddurchbruch
WA	Wandaussparung
WS	Wandschlitz senkr.
WW	Wandschlitz waagr.
FBD	Fußbodendurchbr.
FD	Fundamentdurchbr.
FBA	Fußbodenaussp.
FA	Fundamentaussp.
FS	Fundamentschlitz
	Kote Rohbau OKR / UKR
	Kote Ausbau OKF / UKF

Abkürzungen

H	Heizung
L	Lüftung
S	Sanitär
E	Elektro
G	Gas
BK	Brüstchhe LOKF
LZ	Lichtzarge Rohbau
LS	Lichtschacht
WK	Hochkörnerhohe
n.A.	n.A.
n.A.	n.A.
n.A.	n.A.
n.A.	n.A.
RFB	Rohfußboden
FFB	Fertigfußboden

Angaben Brandschutz

vds	vollwendig, dicht + selbstschließend
rs	rauchdicht
RS	rauchdicht und selbstschließend
fb	Brandbeständig
RWA	Rauch- und Wärmeabzugsanl.
NA	Notausgang
LI	Lichter Durchgang

Angaben Materialien

	Stahlbeton,Güte nach Statik
	Betonfertigteil
	unbewehrter Beton
	Mauerwerk
	Leichtbauwand
	Wärmedämm. (mittlun)
	Wärmedämm. (weich)
	Schotter, Unterbau oder Kies
	gewachsener Boden
	Abbruch Entfernung
	Abbruch statische Ertüchtigung
	Abbruch Rückbau Dach- d. Flachdachs
	n.A.
	n.A.
	n.A.

ÜBERSICHT

BAUVORHABEN
Generalsanierung Schulgebäude
an der Mittelschule Thannhausen
Fritz-Kiesinger-Straße 1
86470 Thannhausen
Flur-Nr. 2124 Gemarkung Thannhausen

BAUHERR
Schulverband Thannhausen
vert. durch den Schulverbandsvorsitzenden
Alois Heid
Edmund-Zimmermann-Straße 3
86470 Thannhausen

AUSFÜHRUNGSPLANUNG

PLANINHALT
Pfosten Riegel Fassade

PLANNR.		MASSSTAB
03		1:25

Papiergröße 1189 x 473 mm — Lifefahrtschutz nach DIN 34, Abschnitt 3.1