



Pos.11 Westseite Erdgeschoss

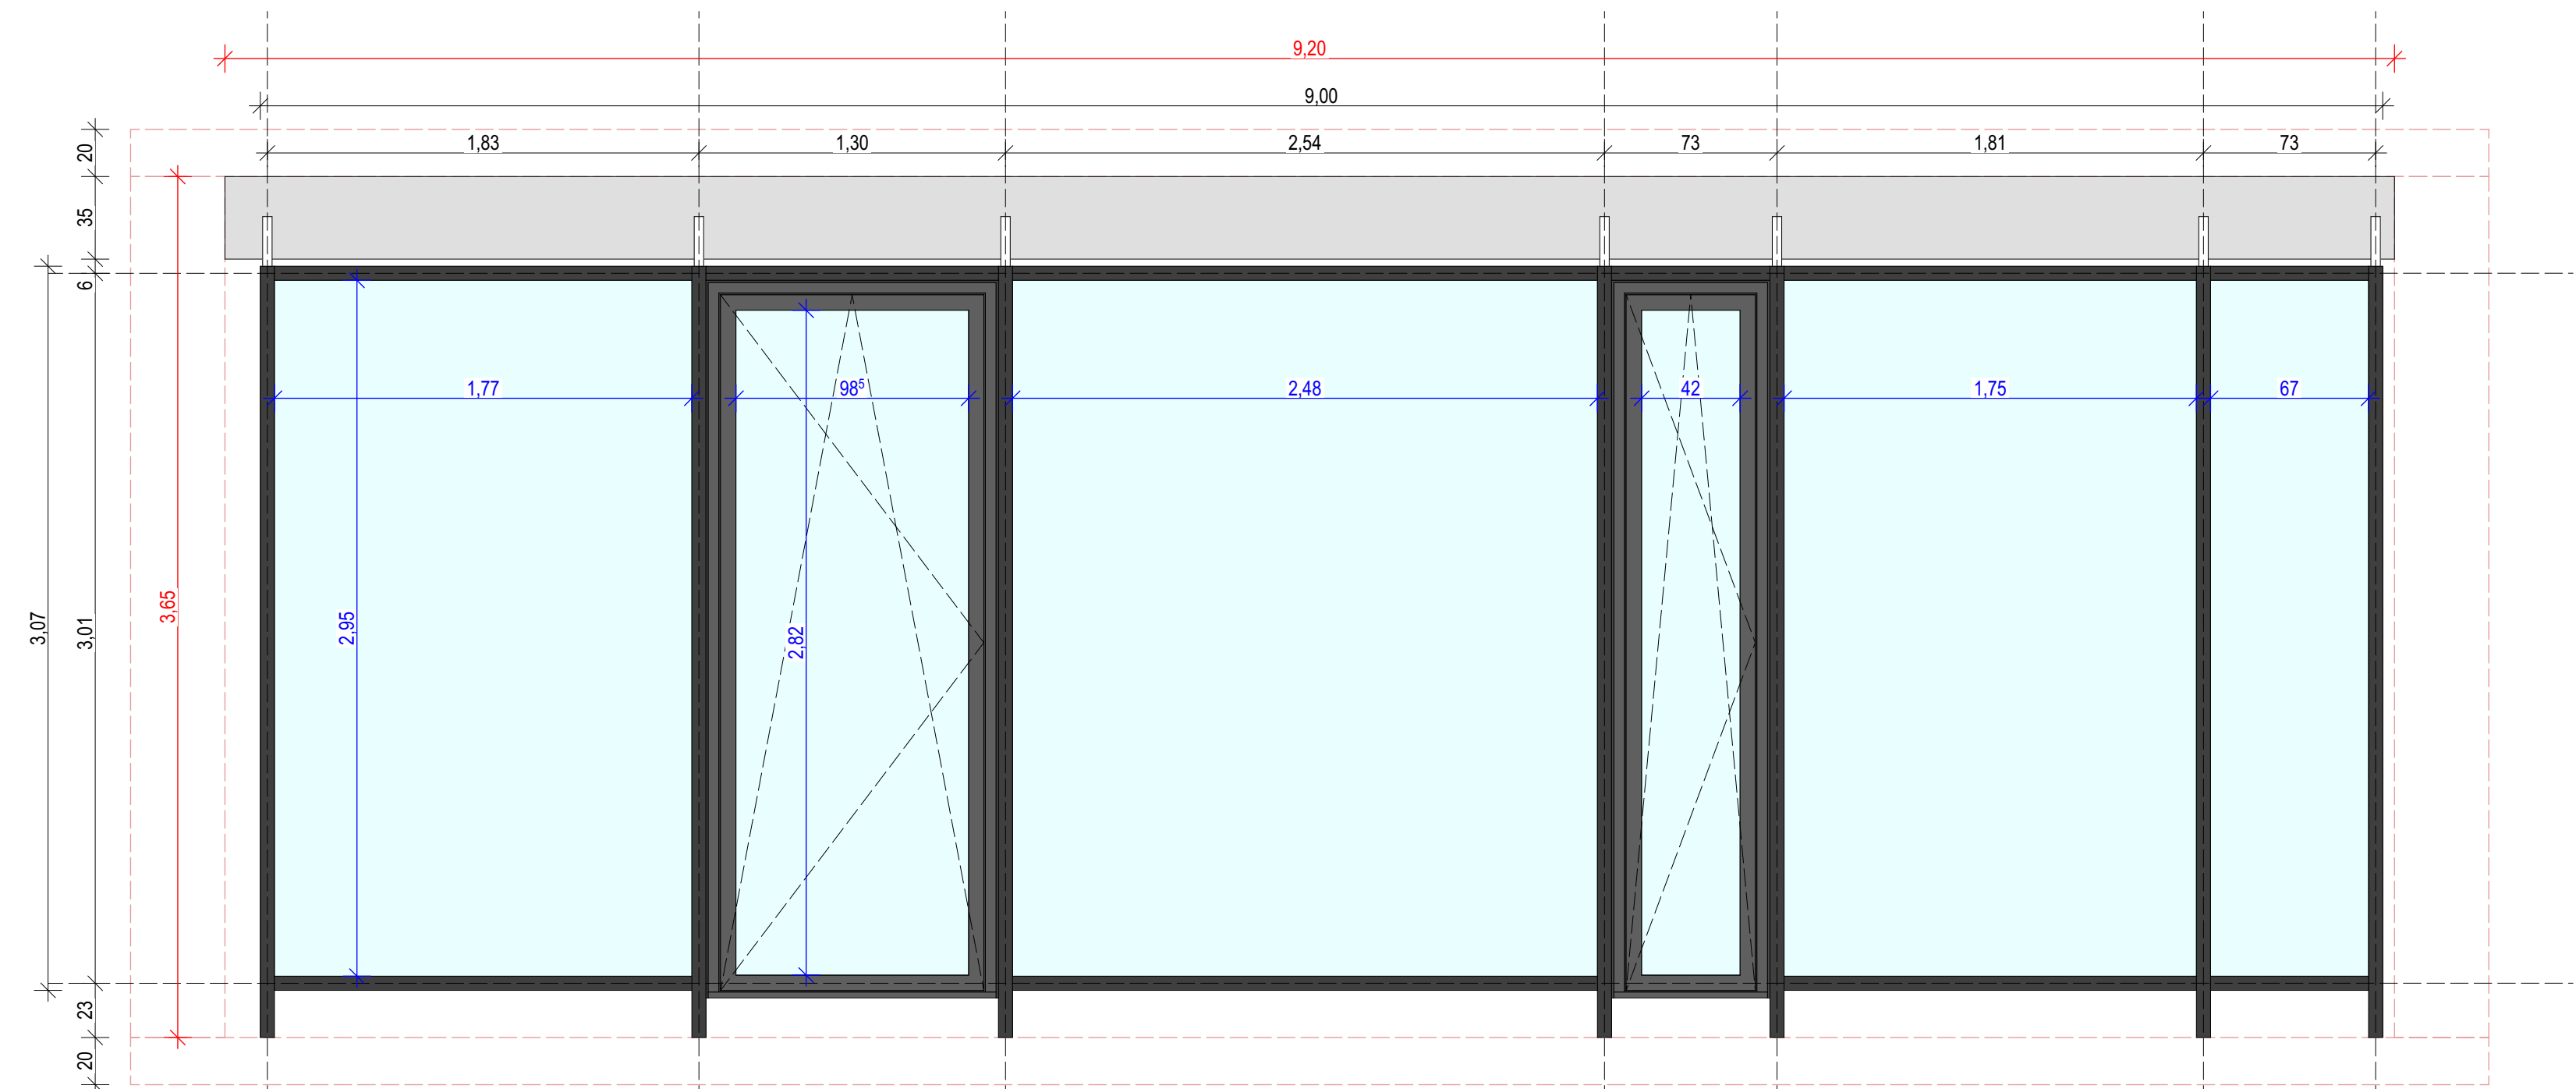

Grundriss Erdgeschoss -0,08

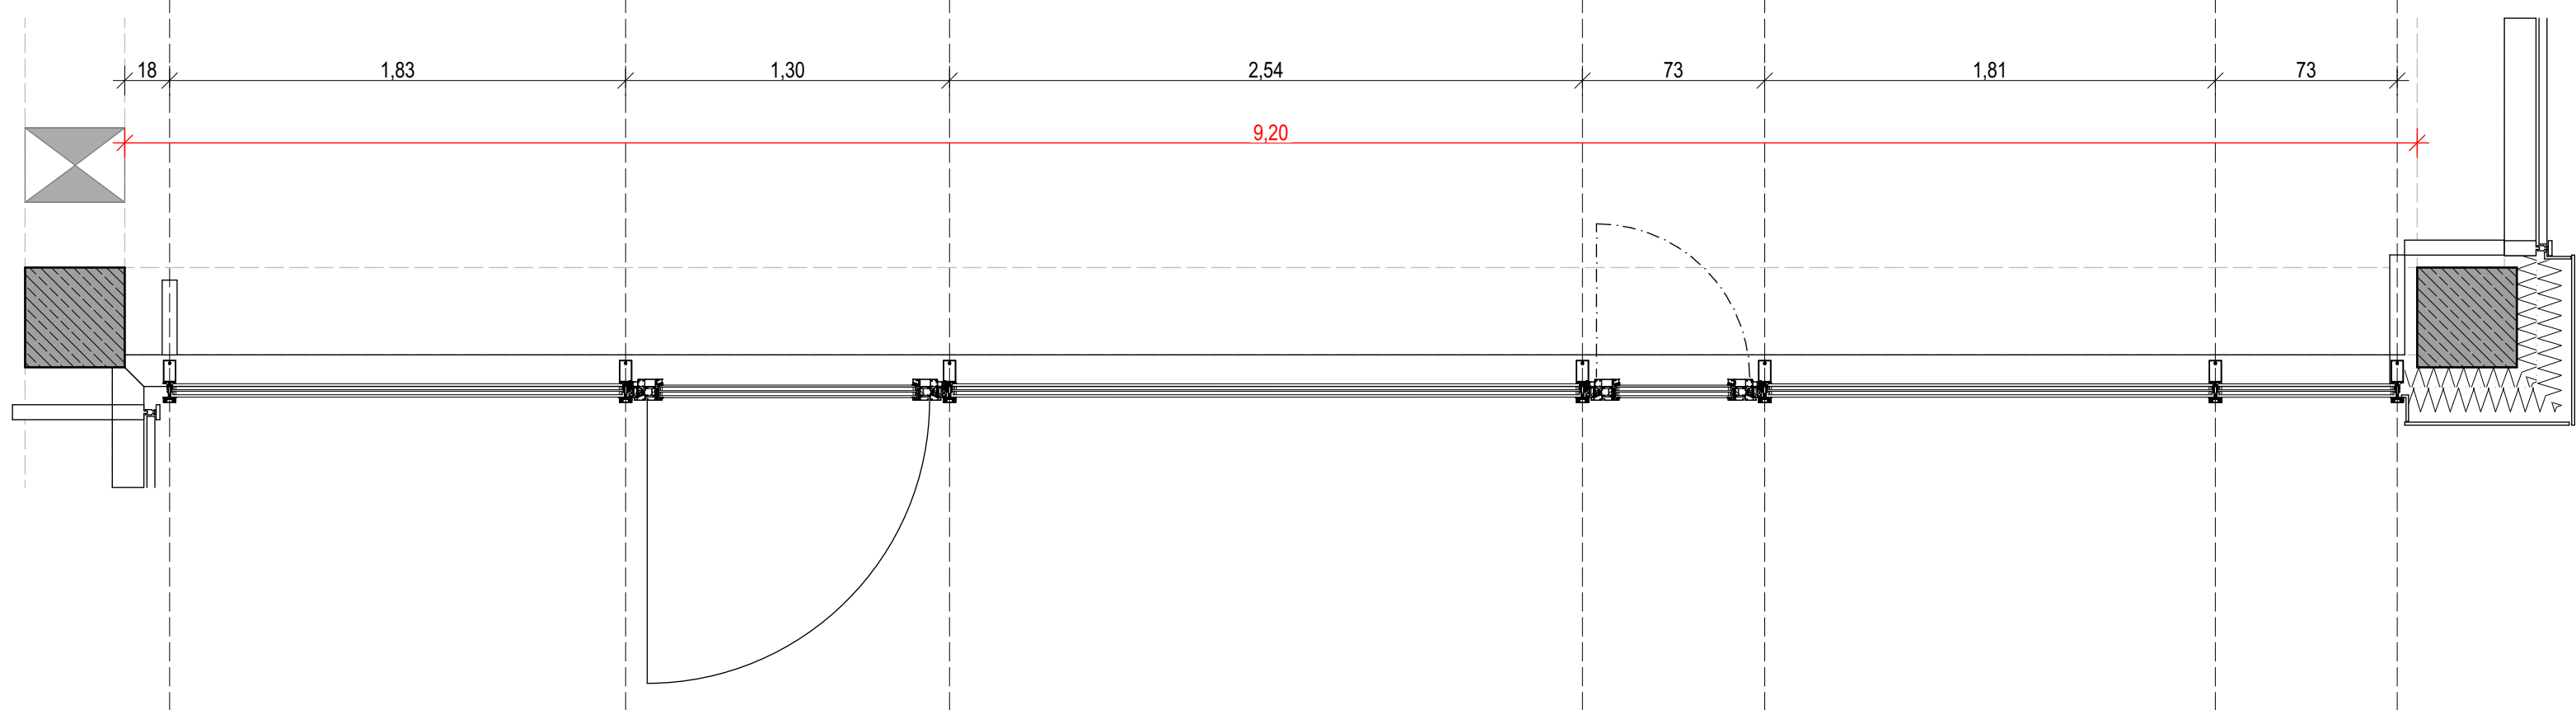

WICHTIGE HINWEISE

EBENHEITSTOLERANZEN FÜR FLÄCHEN

- von Böden nach DIN 18202 Tabelle 3, zeile 4
- von Decken und Wänden nach DIN 18202 Tabelle 3, Zeile 6

AUSFÜHRUNG

- Die Ausführungspläne sind nur in Verbindung mit den gültigen Schal- und Bewehrungsplänen des Tragwerkplaners, sowie den Durchbruchplänen der Fachingenieure gültig und/oder den ergänzenden Angaben.
- Dehnungsfugen sind nach Angabe Tragwerkplaner auszuführen.
- Anschlüsse von Mauerwerk an Stb-Wände oder Stb-Stützen über Anschlussschienen gemäß Statikplan und konstruktiver Erfordernis.
- Türrahmen, BRH Fenster und Brüstungen verstehen sich von OK fertiger Fußboden bis UK roher Sturz

PRÜFPFLICHTEN DES AUFTRAGNEHMERS

- Sämtliche Maße sind vom AN eigenverantwortlich auf der Baustelle zu überprüfen. Abweichungen sind der Bauleitung unverzüglich anzuzeigen.
- Der Ausführende ist verpflichtet, den Auftraggeber auf etwaige Unstimmigkeiten der Ausführungsunterlagen hinzuweisen (VOB, § 3.3).B, § 3.3). Es wird ausdrücklich darauf hingewiesen, dass im Ausführungsplan des Architekten keine vollständige Ausprägungspflanzung eingezeichnet ist.

PLANGELTUNGSBEREICH / PLANDARSTELLUNG

- Der Plan ist nur gültig für den im Plankopf angegebenen Planinhalt und Planungsbereich. Angrenzende Bauteile / Planungsbereiche sind gesonderten Plänen zu entnehmen. Schnitte gehen jeweils nur bis zum freigegebenen Grundrissplan hinaus und erstrecken sich nicht auf angrenzende Kanten, sowie gedachte Schraffuren innerhalb eines Bauteils stellen keinen Arbeitsfugen und Betonoberflächen dar.
- Der Planinhalt ist auch bei digitaler Planübergabe nur für den Maßstab gültig, der für die Betrachtung als Papierdruck gedacht ist. Informationsgewinn durch Digitales Hineinzoomen ist unzulässig
- Detailpläne (z.B. zur Fassadenstellung „R1“ Systemplanung) etc. Die dienen als Grundlage für die fachspezifische Herstellung und Ausführung der Bauteile und sind zu beachten, auch wenn sie nicht als solche gekennzeichnet sind. Konstruktoren auf Funktion, Dauerhaftigkeit und Bauphysik zu überprüfen. Dies gilt im besonderen Maße für stark reinerde- und produktabhängige Planungen, wie z. B. Fassaden, Küchen, Schreinermöbel etc.

BRANDSCHUTZ / FACHPLANUNGEN


- Dieser Plan gilt nur in Verbindung mit den gültigen Brandschutznachweisen (Textteil- und Planteil). Der Brandschutz-nachweis ist selbstständig und eigenverantwortlich einzuholen. Aus diesem sind alle brandschutzrelevanten Angaben zu entnehmen, insbesondere bezüglich der Feuerwiderstandes von Bauteilen und Raumabschlüssen. Eventuell vorhandene brandschutzrelevante Darstellungen in den Architekturplänen sind rein informativ und erheben keinen Anspruch auf Vollständigkeit.
- Dieser Plan gilt nur in Verbindung mit den gültigen Ausführungsplänen der Fachplaner (HLS / ELT / LGE / etc), sowie mit den gültigen freigegebenen Montageplänen der Fachplaner (Fassadenbauer / Küchenbauer / ...). Sämtliche Ausführungs- und Montagepläne haben nach deren freigegebenen Plänen zu erfolgen unter Anweisung der Fachabteilung. Desbeteiligte Angaben im Architekturplan sind rein informativ. Unstimmigkeiten sind unverzüglich der Bauleitung anzuzeigen.

ÄNDERUNGEN

[illegible]

LEGENDE

Angaben Aussparungen	Abkürzungen	Angaben Brandschutz	Angaben Materialien
 DD Deckdurchbruch	H Heizung	vsd vollständig, dicht + selbstschließend	 Stahlbeton, Güte nach Statik
 DA Deckenaussparung	L Lüftung	rd rauchdicht	 Betonfertigteil
 DS Deckenschicht	S Sanitär	fh feuerhemmend	 unbewehrter Beton
 WD Wanddurchsperrung	E Elektro	fb feuerbeständig	 Mauerwerk
 WS Wandabschleifung	G Gas	RWA Rauch- und Wärmeeinsparung	 Leuchtwand
WW Wandschleifung	BR Brüsthöhe uo GKF	NO Notsaugung	 Wärmegedämmung (infratest)
WW Wandschleifung waagr.	LS Lichtschutz	LI Lichter Durchgang	 Wärmegedämmung (uz)
FBD Fußbodendurchbruch	HKN Heizkörpermische	n.n.	 Schotter, Unterbau oder Kies
FD Fußbodenaussparung	n.n.	n.n.	 gewachsene Erde
FBA Fußbodenaussp.	n.n.	n.n.	 Abbruch Entkernung
FA Fundamentaussp.	n.n.	n.n.	 Abbruch statische Ertüchtigung
FS Fundamentschicht	n.n.	n.n.	 Abbruch Rückbau Dach d. Flachdach
▲ Kote Rohbau OK / UKR	RFB Rohfußboden		 n.n.
▼ Kote Ausbaubereit OK / UKF	FFB Fertigfußboden		 n.n.
			 n.n.
			 n.n.

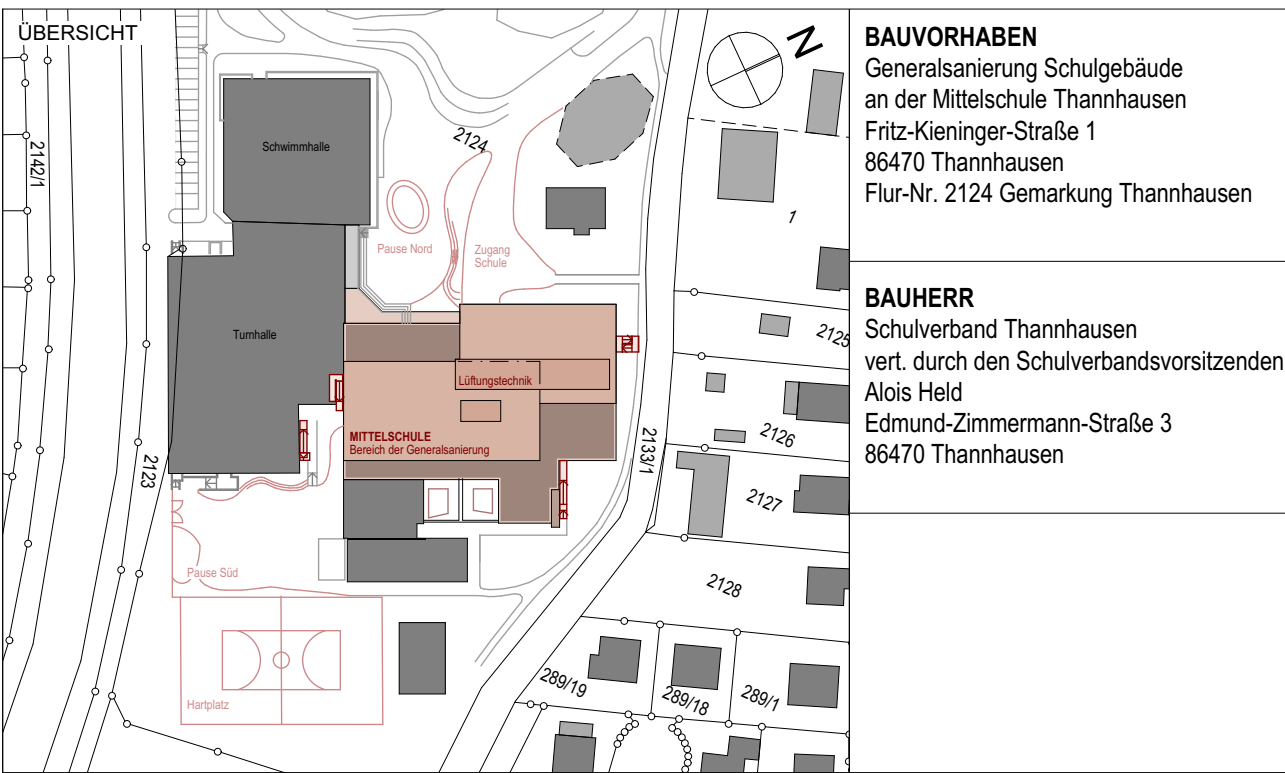

AUSFÜHRUNGSPLANUNG

PLANNAME

Pfosten Riegel Fassade

PLANNR. 11	DATUM	MASS-STAB 1:25
----------------------	-------	--------------------------

	Plangröße 1650 x 580 mm	Urheberschutz nach DIN 34, Abschnitt
--	--------------------------------	---