



**Amt für Digitalisierung, Breitband und Vermessung
Freyung**


Grafenauer Straße 17
94078 Freyung

Auszug aus dem Liegenschaftskataster

Flurkarte 1 : 1000
zur Bauvorlage nach § 7 Abs. 1 BauVorIV
Erstellt am 24.07.2024

Flurstück: 123
Gemarkung: Ranfels

Gemeinde: Zenting
Landkreis: Freyung-Grafenau
Bezirk: Niederbayern

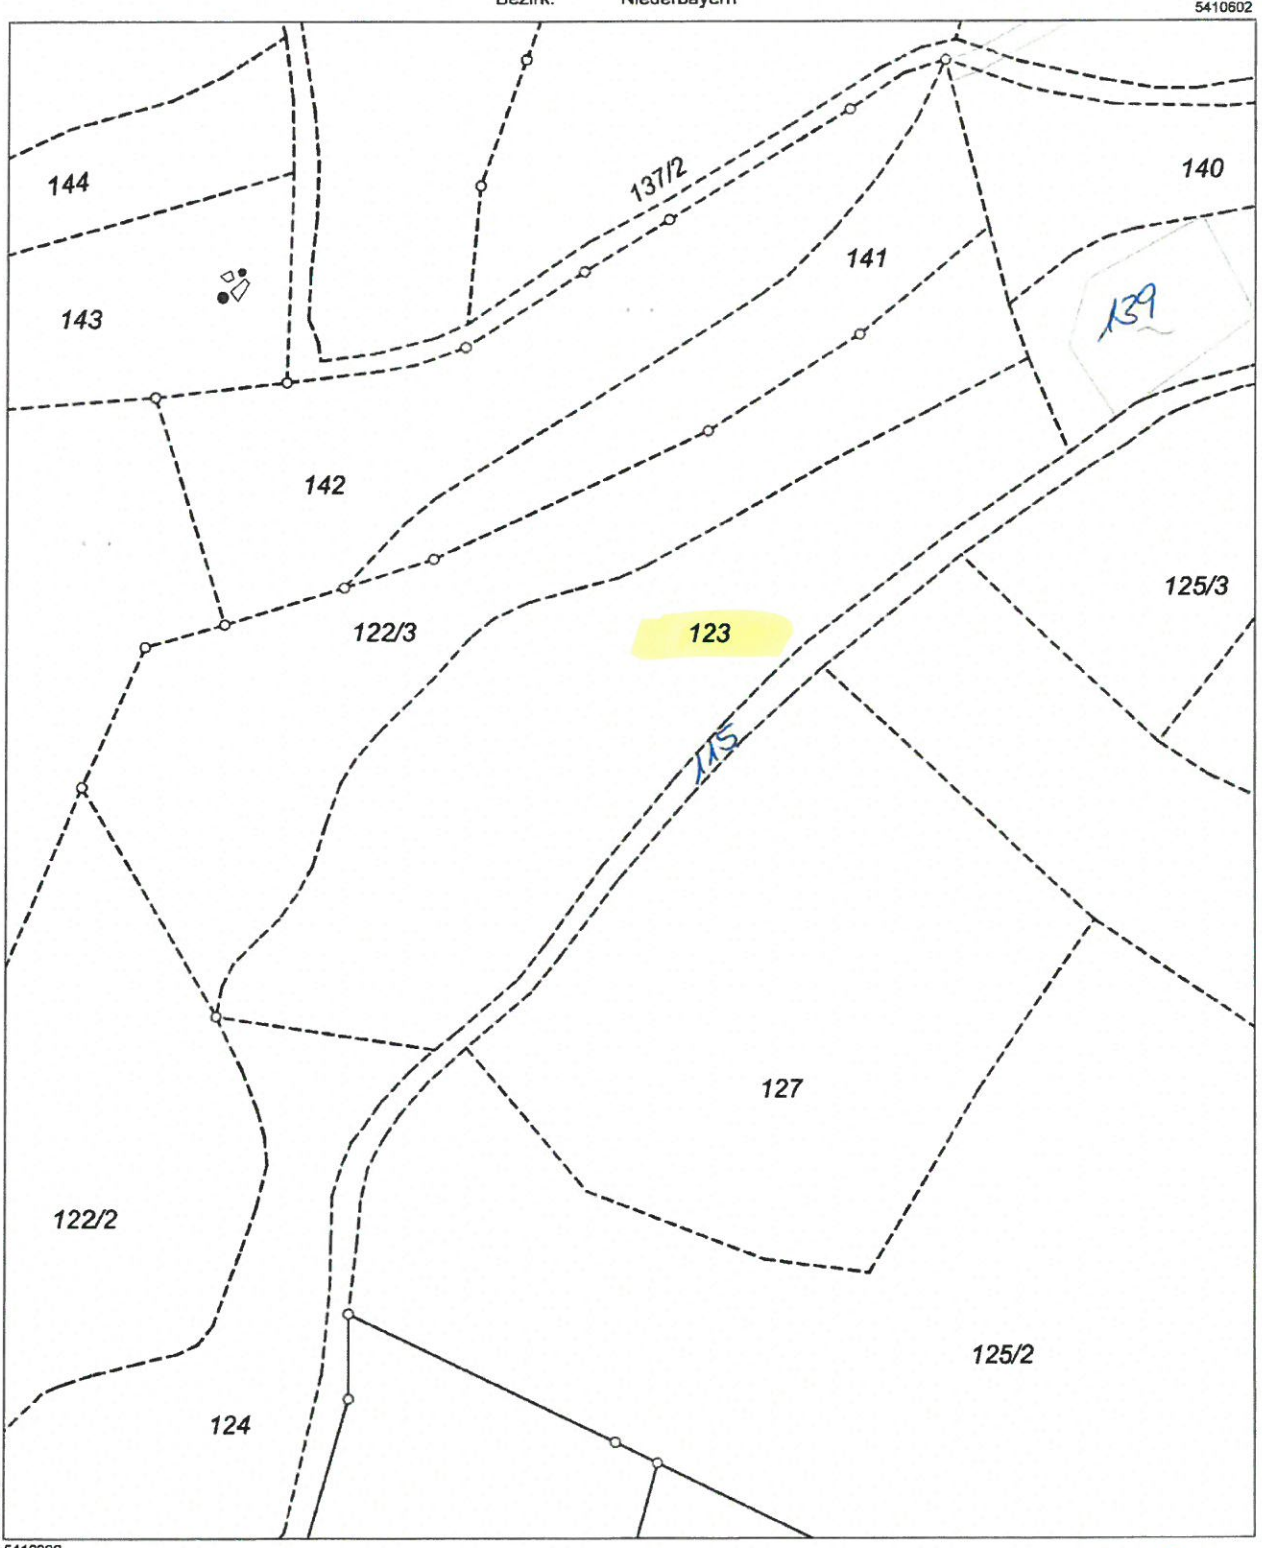

Maßstab 1:1000 Meter

Vervielfältigung nur in analoger Form für den eigenen Gebrauch.
Zur Maßentnahme nur bedingt geeignet.

Geschäftszeichen: BV Mittelalterweg II

Verwaltungsgemeinschaft
Thurmansbang

i.A. *Geiger*
(Geiger, Verwaltungsangestellte)

Stempel und Unterschrift der abgebenden Stelle