



Amt für Digitalisierung, Breitband und Vermessung
Freyung

Grafenauer Straße 17
94078 Freyung

Auszug aus dem Liegenschaftskataster

Flurkarte 1:1000


zur Bauvorlage nach § 7 Abs. 1 BauVorIV

Erstellt am 05.09.2025

Flurstück: 57
Gemarkung: Ranfels

Gemeinde: Zenting
Landkreis: Freyung-Grafenau
Bezirk: Niederbayern

32 813588

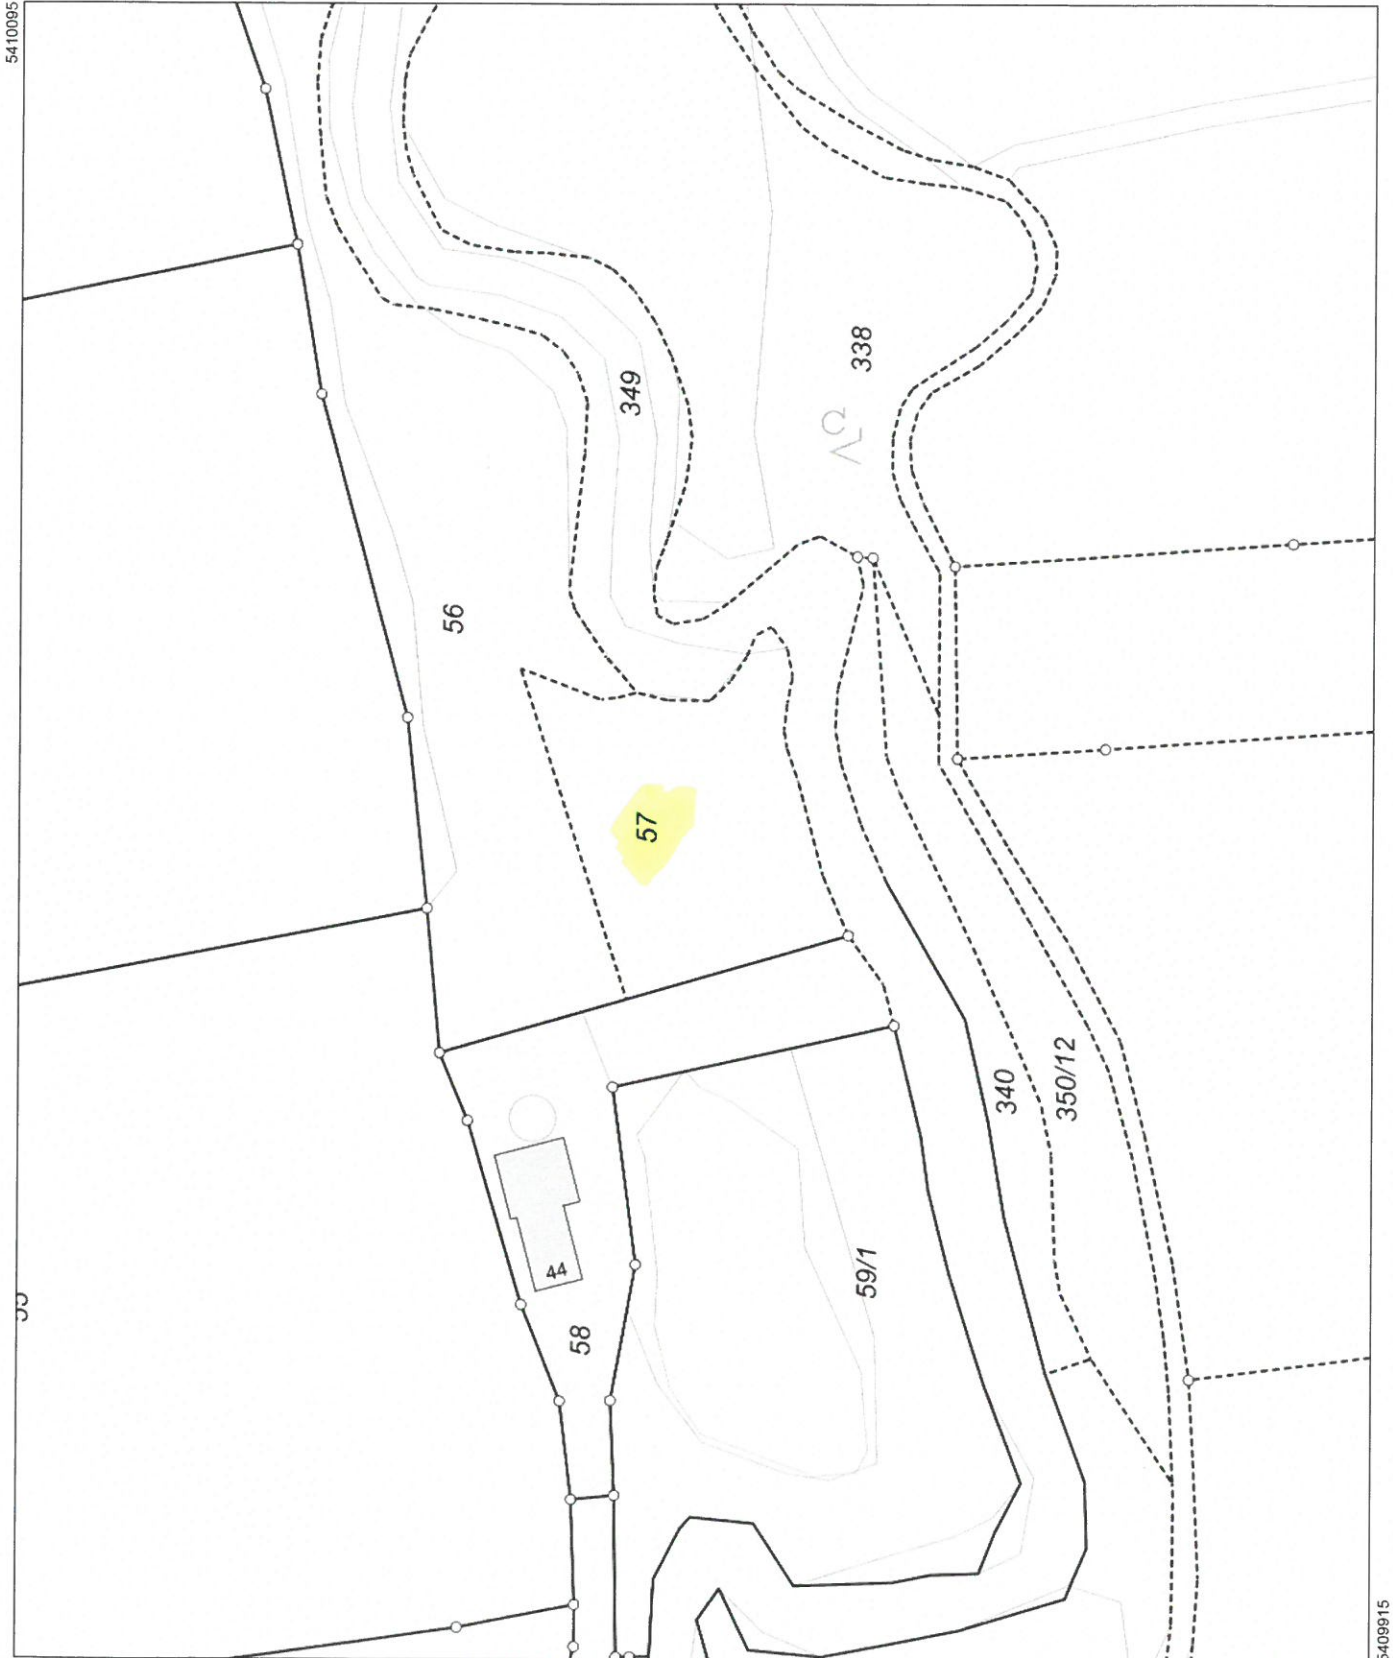

Maßstab 1:1000  Meter

Vervielfältigung nur für den eigenen Gebrauch.
Zur Maßentnahme nur bedingt geeignet.

Geschäftszeichen: BV Spielburg

Dieser Ausdruck wurde maschinell erstellt und ist ohne Unterschrift gültig.