



Längsschnitt (M = 1 : 100)

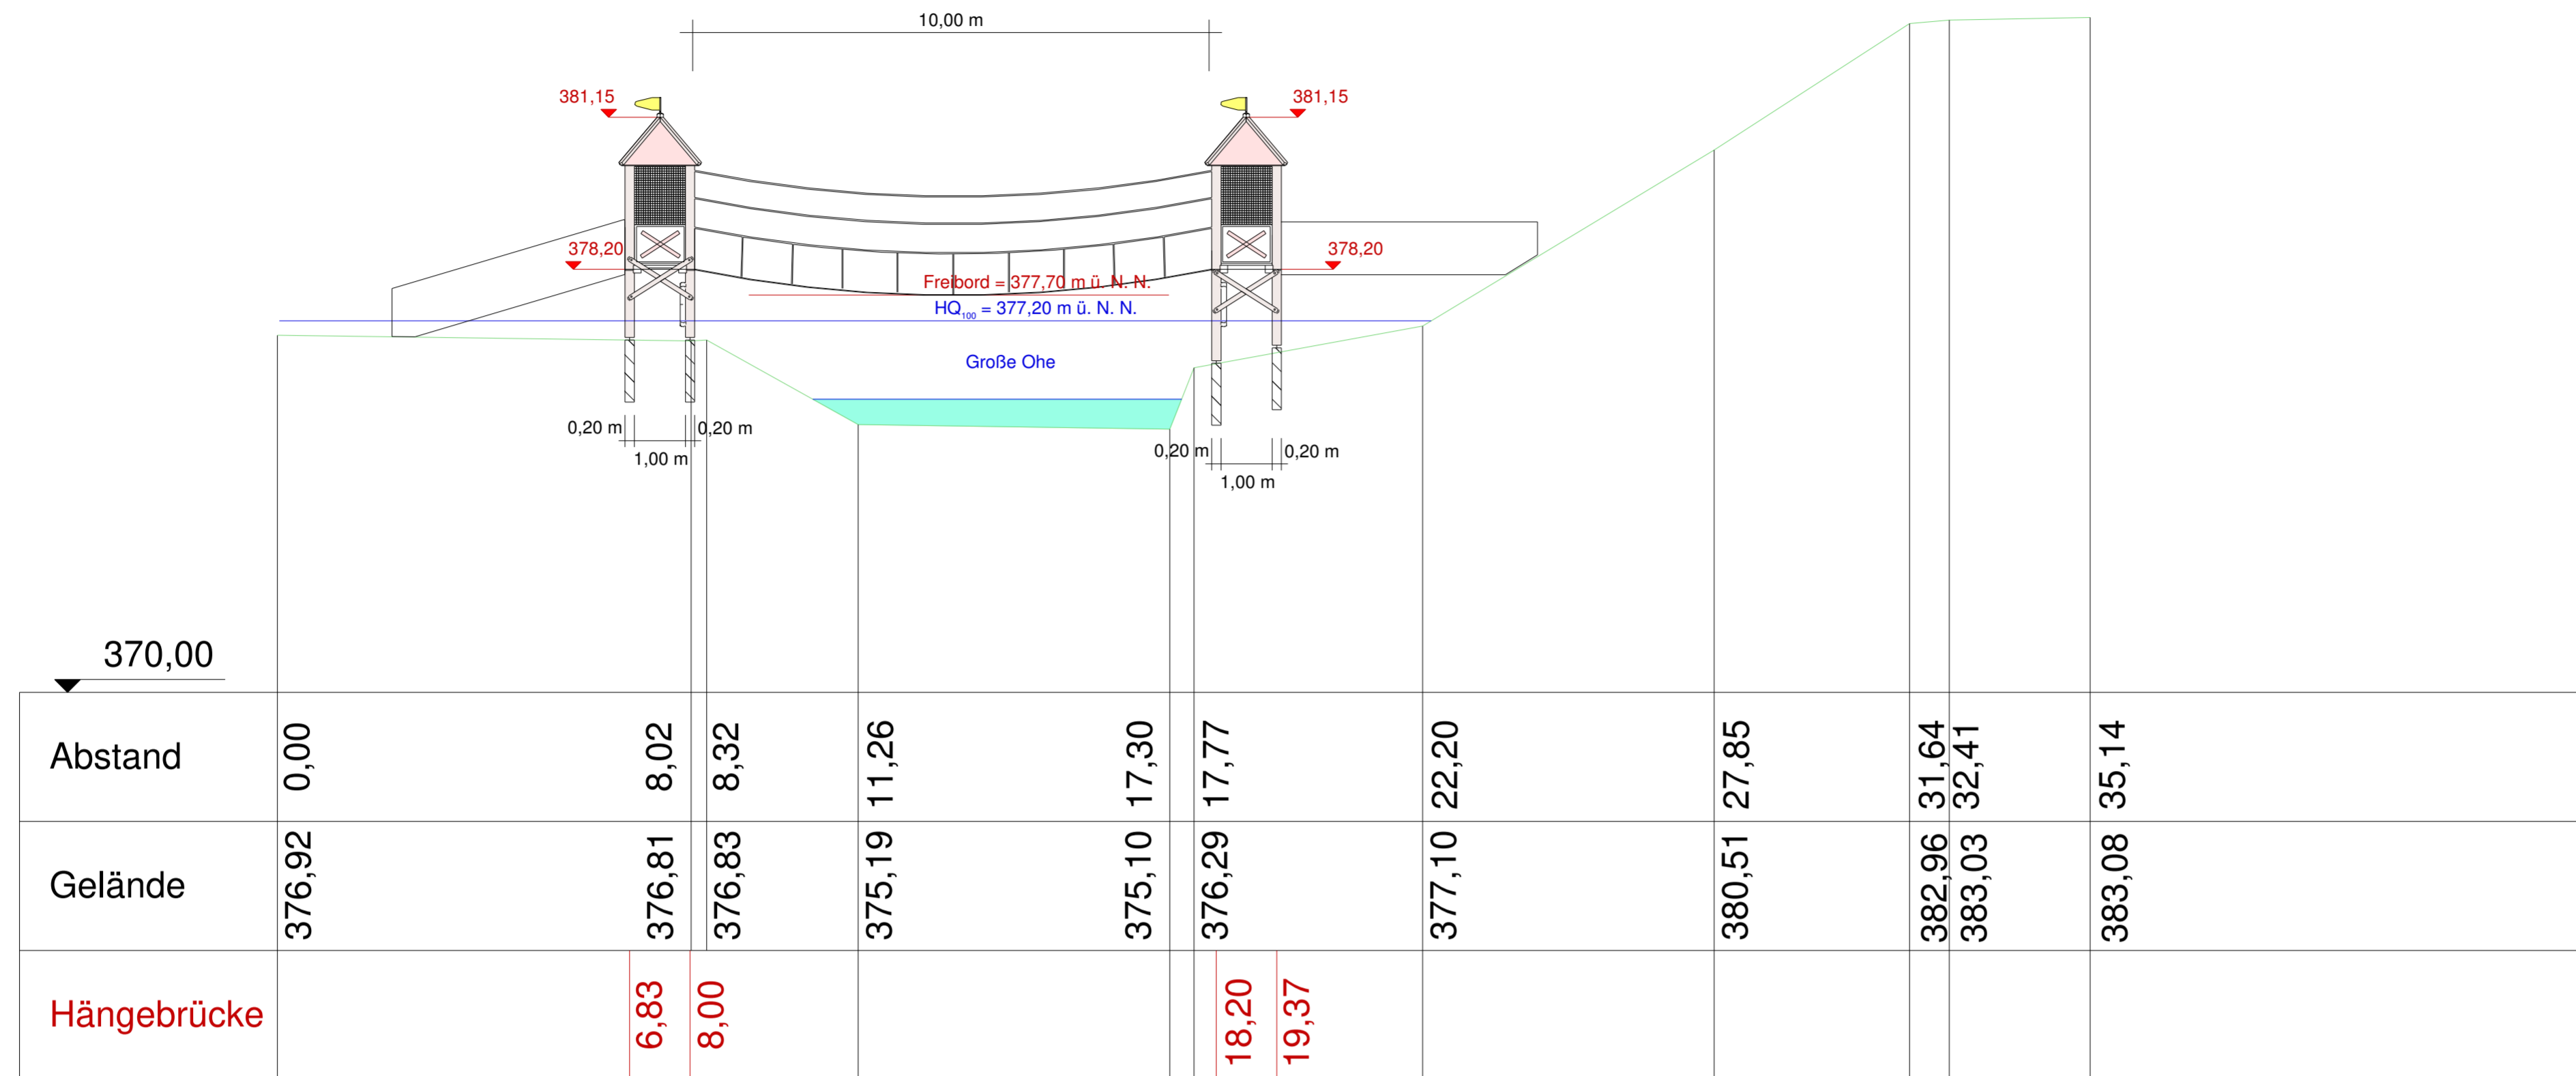

Grundriss (M = 1 : 100)

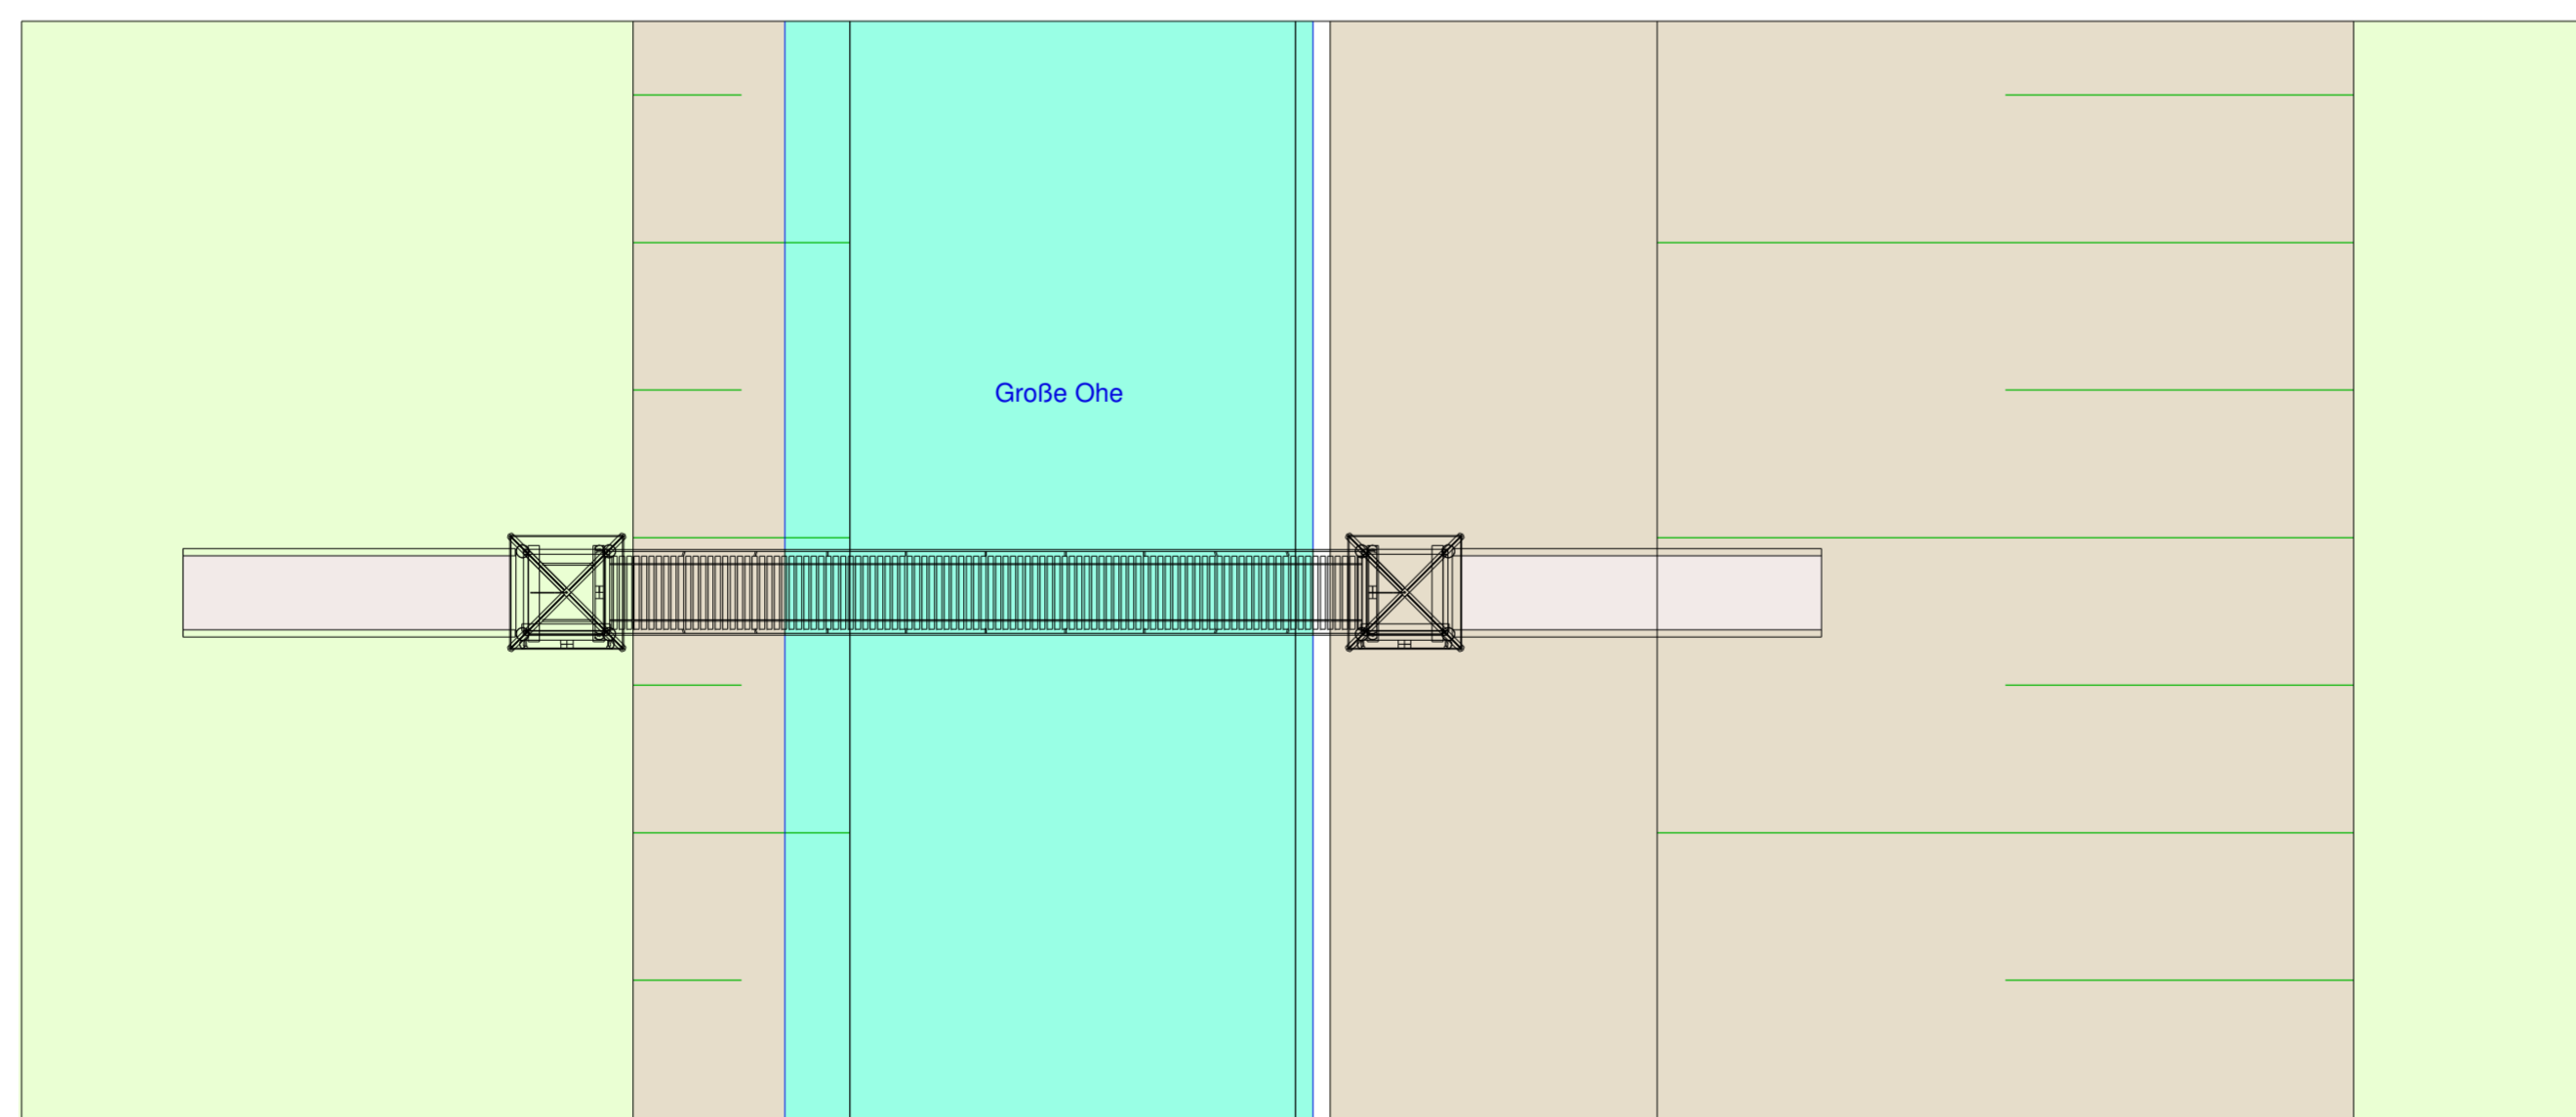

Eingabeplan

Themenwanderweg Burg Ranfels
 Bauantrag zum Neubau einer Hängebrücke
 Tektur zum Bauantrag vom 24.07.2024

Bauherr : Gemeinde Zenting
 Gründelln 3
 94169 Thurmansbang

Bauort: Flur-Nr. 57 / 340
 Gemarkung Ranfels
 94579 Zenting

Bauherr : _____
 Dirk Rohowski
 1. Bürgermeister Gemeinde Zenting

Nachbarn : _____
 Freistaat Bayern, Flur-Nr. 349, Gmk. Ranfels

 Gmd. Zenting, Gründelln 3, 94169 Thurmansbang, Flur-Nr. 58, Gmk. Ranfels

 Rita Sondorfer, Ranfelmühle 28, 94579 Zenting, Flur-Nr. 350/12, Gmk. Ranfels

Planung: _____
 Dipl.-Ing. (FH) Tassilo Pichlmeier
 Ingenieurbüro Pichlmeier
 Venusberg 9
 94 481 Grafenau
 info@ib-pi.de www.ib-pi.de