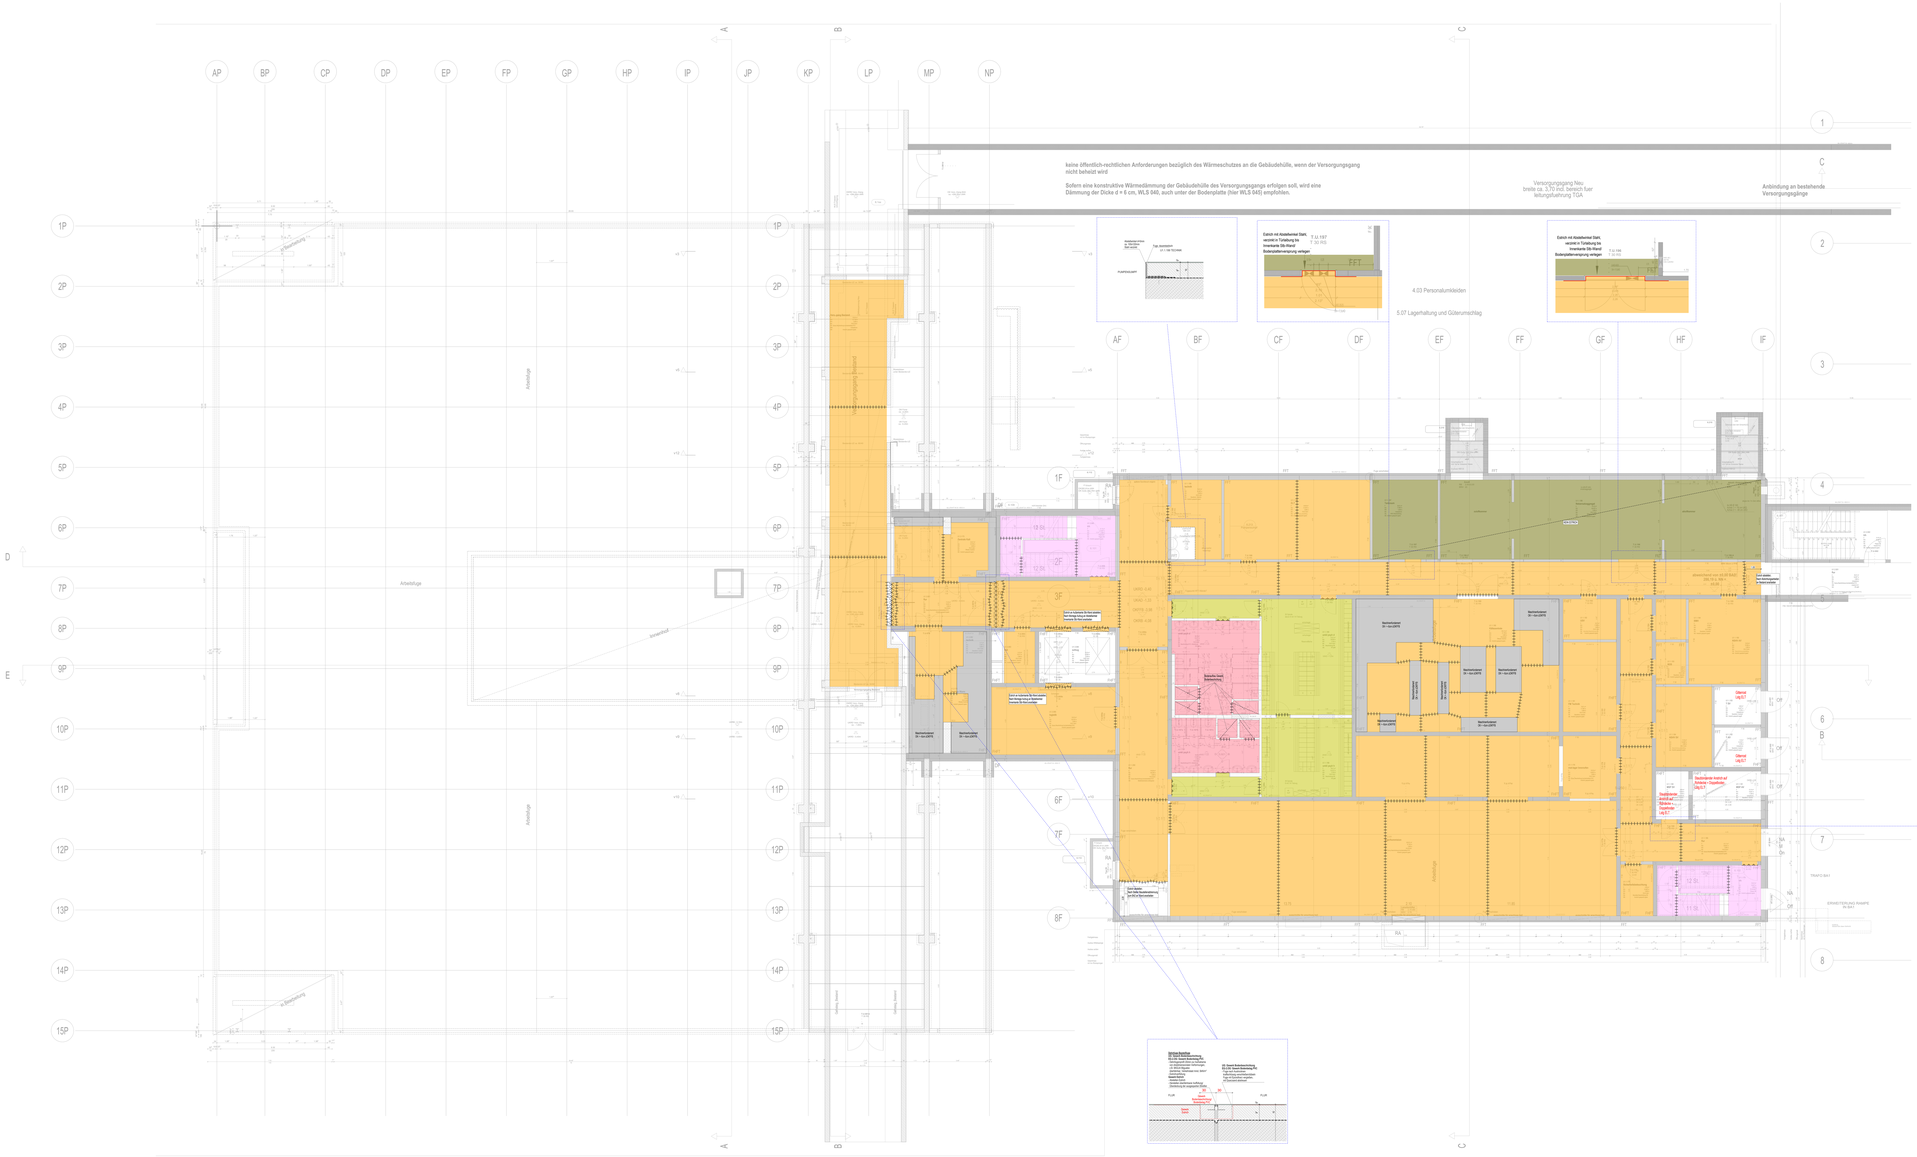
keine öffentlich-rechtlichen Anforderungen bezüglich des Wärmeschutzes an die Gebäudehülle, wenn der Versorgungsgang nicht beheizt wird
Sofern eine konstruktive Wärmedämmung der Gebäudehülle des Versorgungsgangs erfolgen soll, wird eine Dämmung der Dicke d = 6 cm, WLS 040, auch unter der Bodenplatte (hier WLS 045) empfohlen.
Versorgungsgang Neu
breite ca. 3,70 incl. bereich für leitungsführung TGA
Anbindung an bestehende Versorgungsgänge
4.03 Personalumkleiden
5.07 Lagerhaltung und Güterumschlag
Arbeitsfuge
Anschlussfuge
Versorgungsgang
Sanierung Gebäude
Bestandsbau Sanierung
Neubau
Neubau Anbau
Neubau Anbau
Neubau Anb