keine öffentlich-rechtlichen Anforderungen bezüglich des Wärmeschutzes an die Gebäudehülle, wenn der Versorgungsgang nicht beheizt wird

Sofern eine konstruktive Wärmedämmung der Gebäudehülle des Versorgungsgangs erfolgen soll, wird eine Dämmung der Dicke d = 6 cm, WLS 040, auch unter der Bodenplatte (hier WLS 045) empfohlen.

Versorgungsgang Neu
breite ca. 3,70 inkl. bereich fuer leitungsfuehrung TGA

Anbindung an bestehende Versorgungsgänge

4.03 Personalumkleiden

5.07 Lagerhaltung und Güterumschlag

Estrich mit Abziehkeramik Sp4S, verzicht in Türstellung bis trennkante 30x-Wand
Bodenplattenverlegung verlegen

T 11.197
T 30.155

Estrich mit Abziehkeramik Sp4S, verzicht in Türstellung bis trennkante 30x-Wand
Bodenplattenverlegung verlegen

T 12.188
T 30.155

Estrich mit Abziehkeramik Sp4S, verzicht in Türstellung bis trennkante 30x-Wand
Bodenplattenverlegung verlegen

T 12.188
T 30.155

FB 11 Beschichtung/ Epoxy/ Versiegelung/ Anstrich PVC mit TSD

Nutzbar: Sicher!
Estrich: CT-C30-F5-S70 (=150mm Tsk.)
Aufbauhöhe: 150mm

- Beschichtung
- Zementestrich
- Trennlage PE-Folie (0,2mm)
- Trittschalldämmung CPI SISSOR ROCKWOOL Phonerich Acoustic CPI s.A.
- Abdichtung
- VBI S4 AL/S, 1 lagig
- Bodenplatte Sb.

FB 02 Beschichtung/ Epoxy/ Versiegelung/ Anstrich ohne TSD

Nutzbar: Sicher!
Estrich: CT-C30-F5-S80 (=150mm Tsk.)
Aufbauhöhe: 150mm

- Beschichtung/ Epoxy/ Versiegelung/ Anstrich (RBR10)
- Zementestrich
- Trennlage PE-Folie (0,2mm)
- Abdichtung
- VBI S4 AL/S, 1 lagig
- Bodenplatte Sb.

FB 03 Beschichtung mit TSD

Nutzbar: Sicher!
Estrich: CT-C30-F5-S70 (=150mm Tsk.)
Aufbauhöhe: 150mm

Beschichtung
- Zementestrich
- Trennlage PE-Folie (0,2mm)
- Trittschalldämmung CPI SISSOR ROCKWOOL Phonerich Acoustic CPI s.A.
- Abdichtung
- VBI S4 AL/S, 1 lagig
- Bodenplatte Sb.

Ref: Siehe Beschichtungssysteme für Nassräume

FB 04 Fliesen RB TRH

Nutzbar: Sicher!
Estrich: CT-C30-F5-S80 (=150mm Tsk.)
Aufbauhöhe: 150mm

- Fliesenbelag mit Fliesenkleber
- Zementestrich
- Trennlage PE-Folie (0,2mm)
- Trittschalldämmung CPI SISSOR ROCKWOOL Phonerich Acoustic CPI s.A.
- Abdichtung
- VBI S4 AL/S, 1 lagig
- Bodenplatte Sb.

FB 12 Beschichtung/ Epoxy/ Versiegelung/ Anstrich PVC ohne TSD und ohne Estrich

Nutzbar: Sicher!

- Beschichtung
- Bodenplatte Sb.

Estrich mit Abziehkeramik Sp4S, verzicht in Türstellung bis trennkante 30x-Wand
Bodenplattenverlegung verlegen

T 11.197
T 30.155

Gleiche Ab.K7

Gleiche Ab.K7

Medizinische Anzeige auf Grundlage der Gefährdungsbeurteilung

Raumklimatisierung Kühlung Medizinische Gasanlagen Ab.K7

Gleiche Ab.K7

Schichtlage, nach Trocknung kraftschlüssig verschleifen

Bewegungsfuge, Bolzengerichtet

Bewegungsfuge, Dehnfugengroß mit Bodenbelag

Baufuge, Dehnfugengroß mit Bodenbelag

KLINIKUM AM EUROPAKANAL
GENERALAUSBAUPLANUNG BA1

M 1/50

6.006

Grundriss UG Übersicht Bodenaufbauten

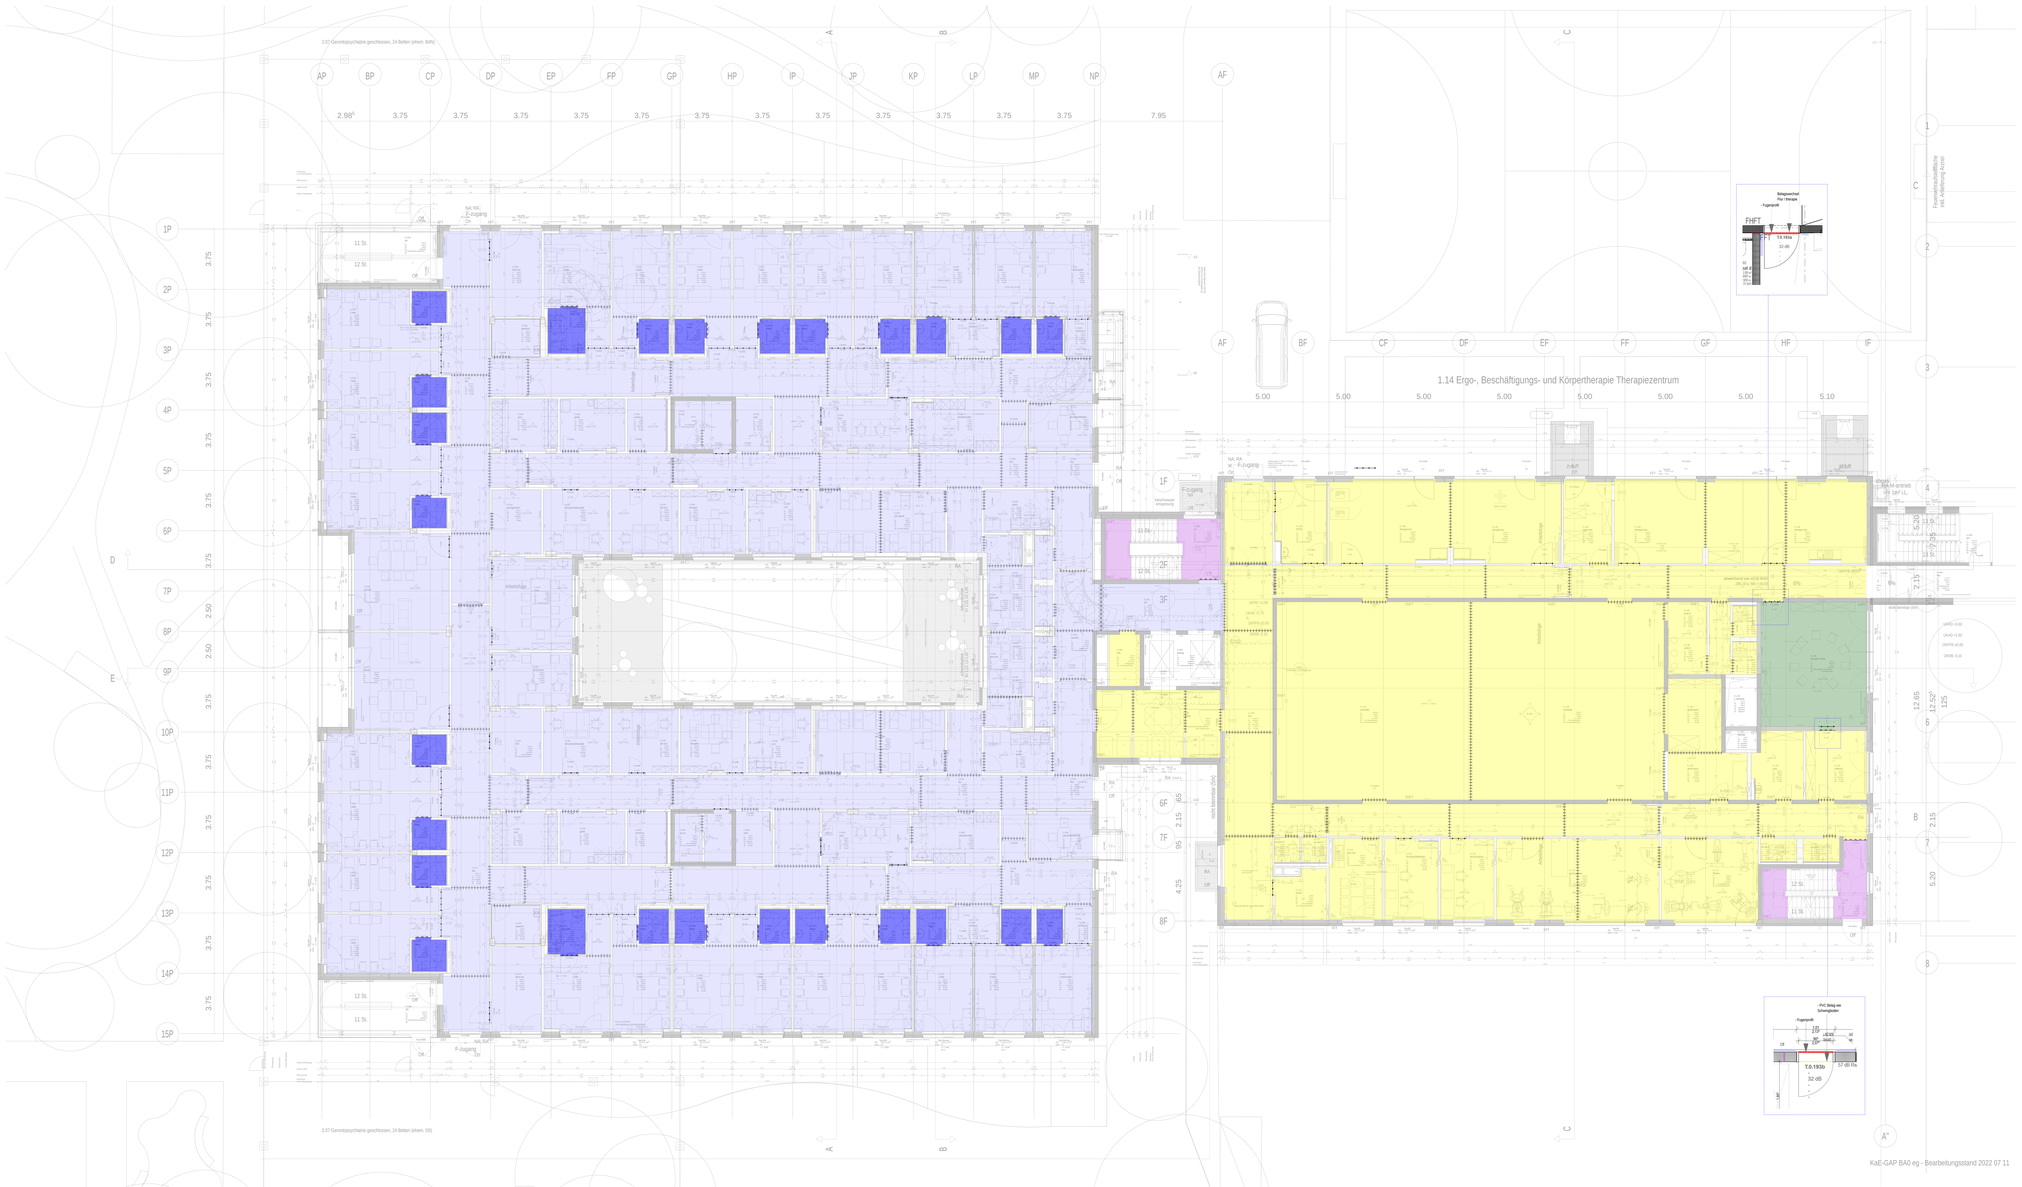

FB 01 - Beschichtung/ Epoxy/ Verrieglung Anstrich/ PVC-HB
TSD

Nutzlast: bis/kn/
Estrich: CT-C30-F5-S70 (>=15mm Tsc)
Aufbauhöhe: 100mm

- Beschichtung
- Zementestrich
- Trennlage PE-Folie (0,2mm)
- Trittschalldämmung CP15/20/15 ROCKWOOL Fitwonsh Acoustic CP3 s.A.
- Dampfsperrrow (2mm)
- sd-Wert >1500
- Bodenplatte Sb.

FB 05 - Fliesen TRH-Pulatat

Nutzlast: bis/kn/
Estrich: CT-C30-F5-S70 (>=15mm Tsc)
Aufbauhöhe: 150mm

- Fliesenkleb/ ggf. mit Dünnbettmörtel
- Zementestrich
- Trennlage PE-Folie (0,2mm)
- Trittschalldämmung CP15/20/15 ROCKWOOL Fitwonsh Acoustic CP3 s.A.
- Dampfsperrrow (2mm)
- sd-Wert >1500
- Bodenplatte Sb.

FB 08 - PVC Beschichtung mit TSD

Nutzlast: bis/kn/
Estrich: CT-C30-F5-S80 (>=15mm Tsc)
Aufbauhöhe: 150mm

- PVC Beschichtung
- Zementestrich
- Trennlage PE-Folie (0,2mm)
- Trittschalldämmung CP15/20/15 ROCKWOOL Fitwonsh Acoustic CP3 s.A.
- Abdichtung VR/ SA AL/S1, 3 Mpg
- Bodenplatte Sb.

FB 12 - Fliesen Nassraeme

Nutzlast: bis/kn/
Estrich: CT-C30-F5-S80 (>=15mm Tsc)
Aufbauhöhe: 95mm

- Fliesenkleb/ mit Dünnbettmörtel
- Abdichtung
- Zementestrich
- Trennlage PE-Folie (0,2mm)
- Trittschalldämmung CP15/20/15 ROCKWOOL Fitwonsh Acoustic CP3 s.A.
- Abdichtung VR/ SA AL/S1, 3 Mpg
- Bodenplatte Sb.

Schwelle 1 mm tief OK Gefälle: 6/4 30mm
tiefer Punkt: ca. OK - 10mm

FB 09 - PVC/ Hdb- Schwingboden

Nutzlast: bis/kn/, anschliessender Estrich 100mm

- Laufschichtbahn MBP Schichtfest 2x8mm auf Ebnfläuten selbstgl Stöße und Schlauden mit Kaltschweißmittel geschlifen + verlegtmit dampfsperrende PE- Folie als Kaschuhut
- Dreiteiggige Kontaktlung- Kleber Kaschuhut
- Textilbandstreifenauf ca 50mm in Fetlbasiert
- Sockelprofilvon Elastomer- Pads, d ca 30mm
- Dampfsperrrow (2mm)
- sd-Wert >1500

- Epoxyharzlf Hardtopf, 30x35 gemischter Opbk ogl. Belag nach Bemaleverlag Mindge Einlaggeln von Boden, verkaufert in Sb- ward, schraubert Sb. Ecken mit Kunststoffkehlleisten gegen schwellenstoß ca.5x.5mm, Sockel ca. ingeramrtlug gerundet.

	Schwellage, nach Trocknung kraftschlüssig verschleifen
	Bewegungsfuge, Belagwechsel
	Bewegungsfuge, Dehnfugenprofil im Bodenbelag
	Baufuge, Dehnfugenprofil im Bodenbelag

KlaE-GAP BA0 eg - Bearbeitungsstand 2022 07 11

KLINIKUM AM EUROPAKANAL
GENERALAUSBAUPLANUNG BA1

M 1/50
6.007
Grundriss EG Übersicht Bodenaufbauten

A4 - 1.750 / 1000 (0.4mm)

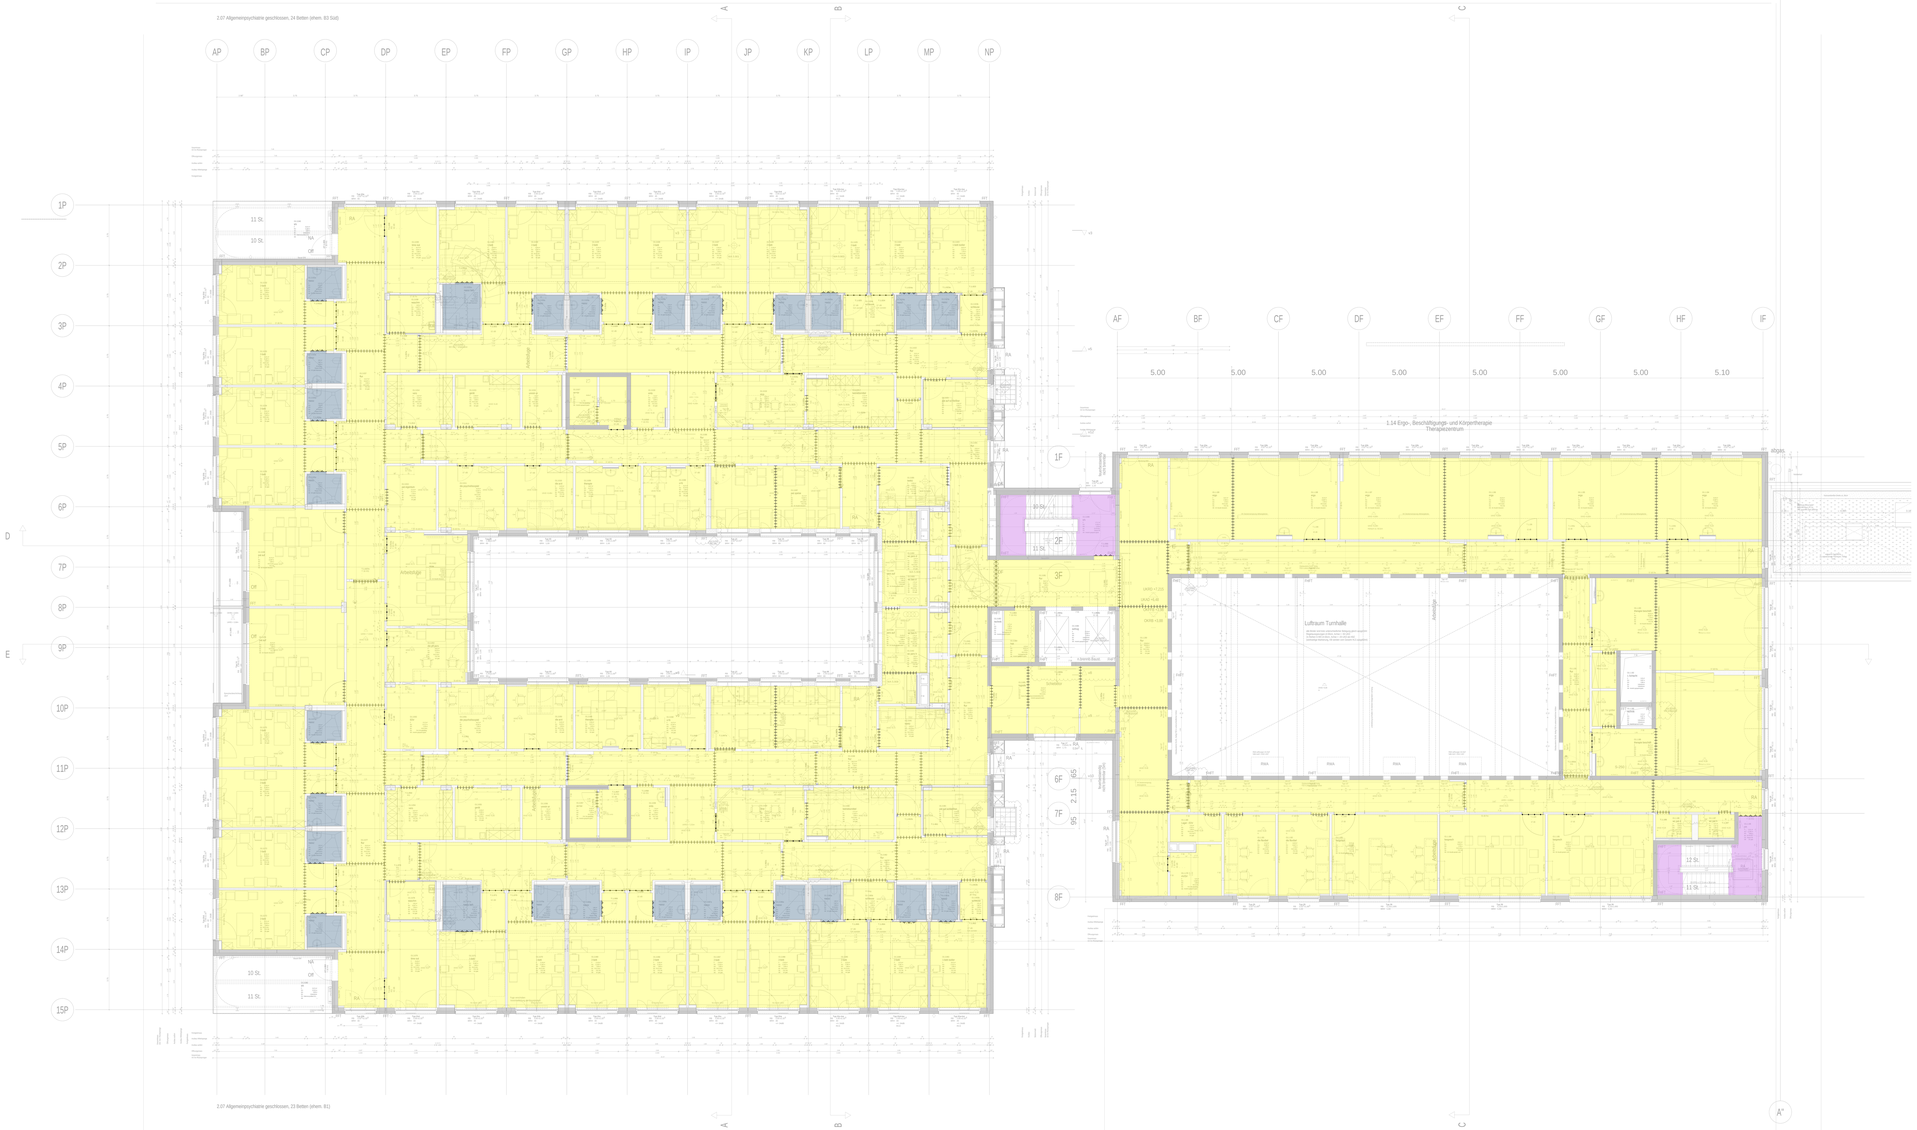
2.07 Allgemeinpsychiatrie geschlossen, 24 Betten (ehem. B3 Süd)
2.07 Allgemeinpsychiatrie geschlossen, 23 Betten (ehem. B1)
1.14 Ergo-, Beschäftigungs- und Körpertherapie Therapiezentrum
Luftraum Turnhalle
Arbeitsgang
Arbeitsgang
Arbeitsgang

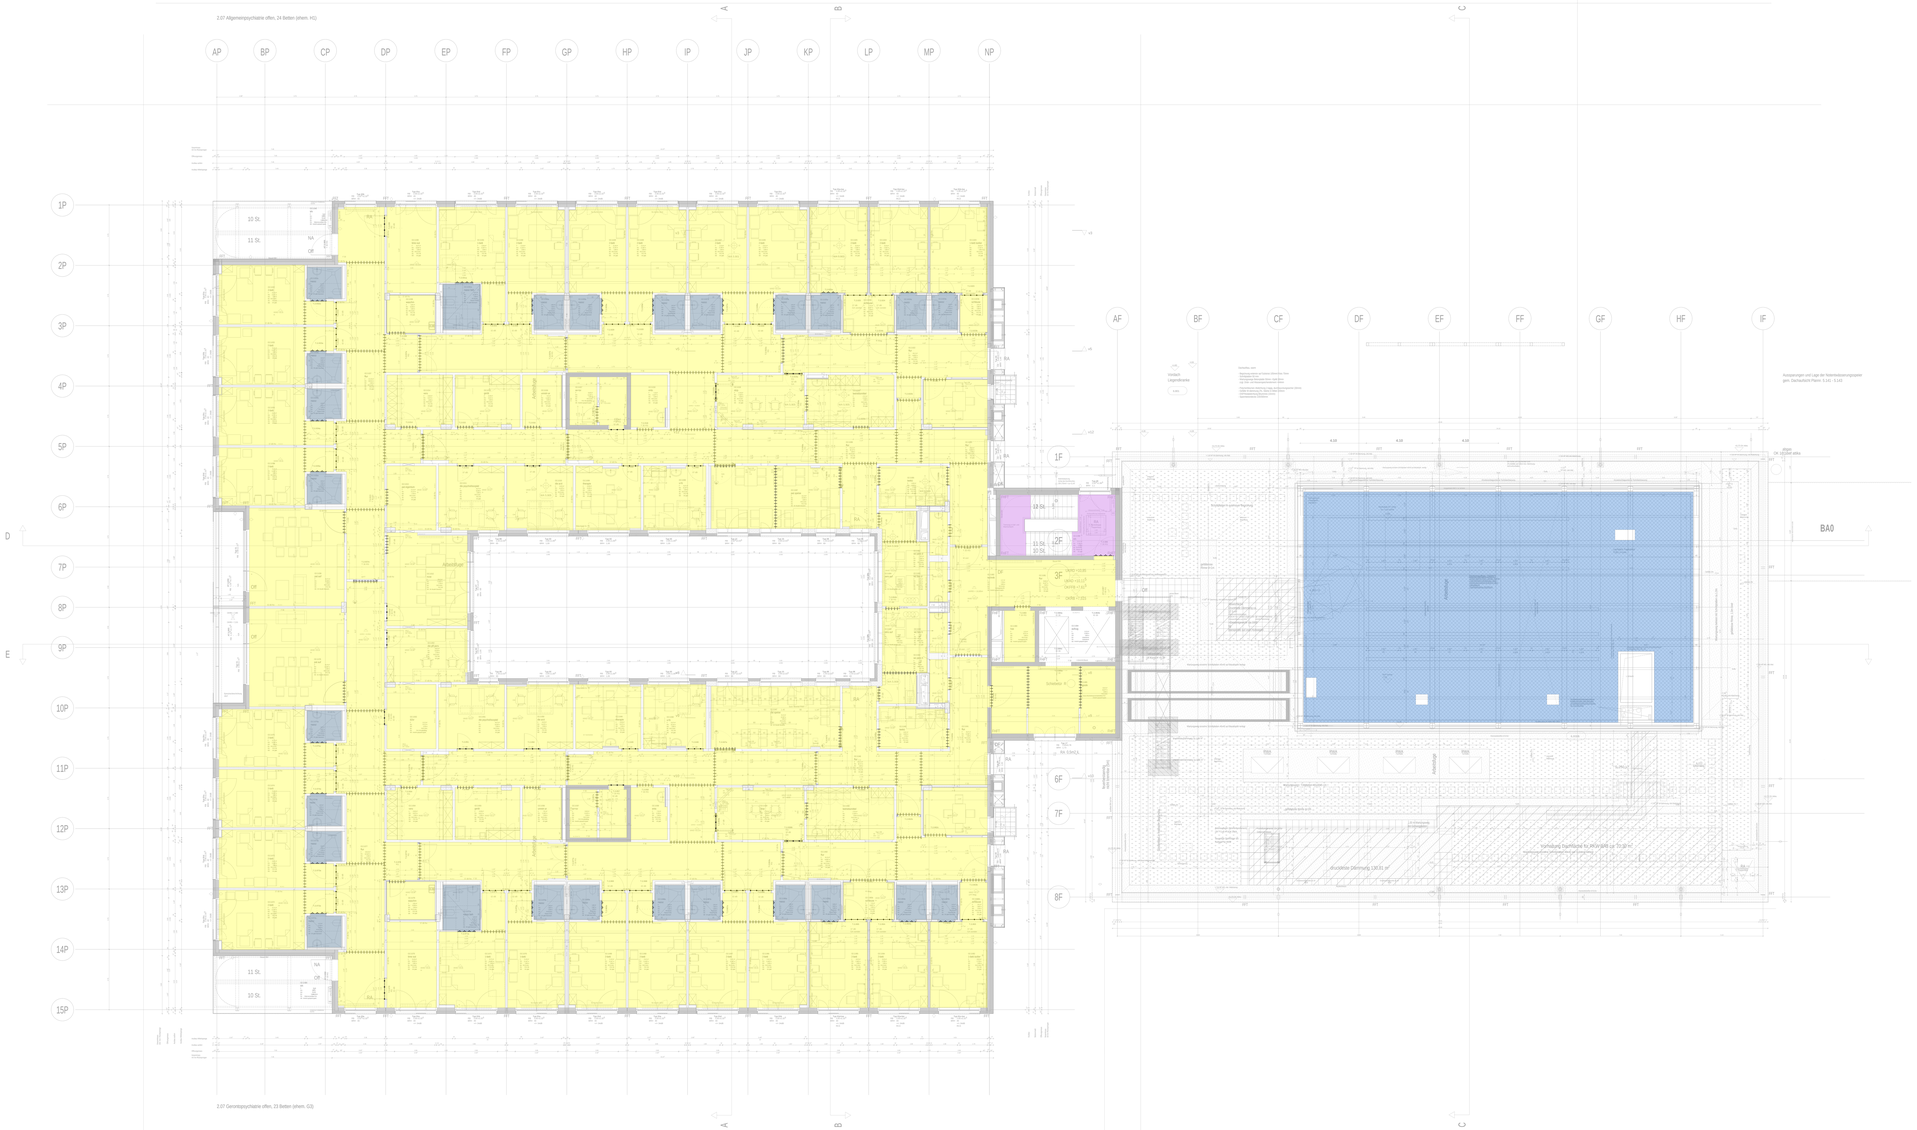

FB 01 - Beschichtung/ Epoxyr/ Verspachtelung Anstrich/ PVC-Hill TSD

Nutzbar: bitrkm/
Estrich: CT-C30-F5-S70 (n.Q)mm Tal.:
Aufbauhöhe: 100mm

- Beschichtung
- Verspachtelung
- Trennlage PE-Folie (0,2mm)
- Trittschalldämmung CPI/SD/DEB-RIGIDWOOL Plasmrock Acoustic CPI s.A.
- Dampfsperre (2mm)
- sd-Wert >1500
- Bodenplatte Sb.

FB 05 - Fliesen TRH-Podest

Nutzbar: bitrkm/
Estrich: CT-C30-F5-S70 (n.Q)mm Tal.:
Aufbauhöhe: 100mm

- Fliesenkleb/ ab Dünnbettmörtel
- Zementanstrich
- Trennlage PE-Folie (0,2mm)
- Trittschalldämmung CPI/SD/DEB-RIGIDWOOL Plasmrock Acoustic CPI s.A.
- Dampfsperre (2mm)
- sd-Wert >1500
- Bodenplatte Sb.

FB 06 - Fliesen Nasszelle

Nutzbar: bitrkm/
Estrich: CT-C30-F5-S60 (n.Q)mm Tal.:
Aufbauhöhe: 95mm

- Fliesenkleb/ ab Dünnbettmörtel
- Zementanstrich
- Trennlage PE-Folie (0,2mm)
- Trittschalldämmung CPI/SD/DEB-RIGIDWOOL Plasmrock Acoustic CPI s.A.
- Dampfsperre (2mm)
- sd-Wert >1500
- Bodenplatte Sb.

Schwelle 5 mm tief OK Gefälle: 6/ 80mm
Mittlerer Punkt ca. OK: 15mm

FB 07 - Technikfarbauung OG2

Nutzbar: bitrkm/
Estrich: CT-C30-F5-S70 (n.Q)mm Tal.:
Aufbauhöhe: 100mm

- Sauberkeitsmörtel Anstrich
- Zementanstrich
- Trennlage PE-Folie (0,2mm)
- Trittschalldämmung CPI/SD/DEB-RIGIDWOOL
- Gleitfolie/ Abziehfolie 20mm
- Dampfsperre
- Bodenplatte Sb.
- 22 Bitm. ±/B.

+++++	Schwellfuge, nach Trocknung kraftschlüssig verschließen
-·-·-·-	Bewegungsfuge, Bolsperrfolie!
-·-·-·-	Bewegungsfuge, Dehnfugenprofil im Bodenbelag
XXXXX	Baufuge, Dehnfugenprofil im Bodenbelag

KLINIKUM AM EUROPAKANAL
GENERALAUSBAUPLANUNG BA1

M 1/50

6.009

Grundriss 2.OG Übersicht Bodenaufbauten