


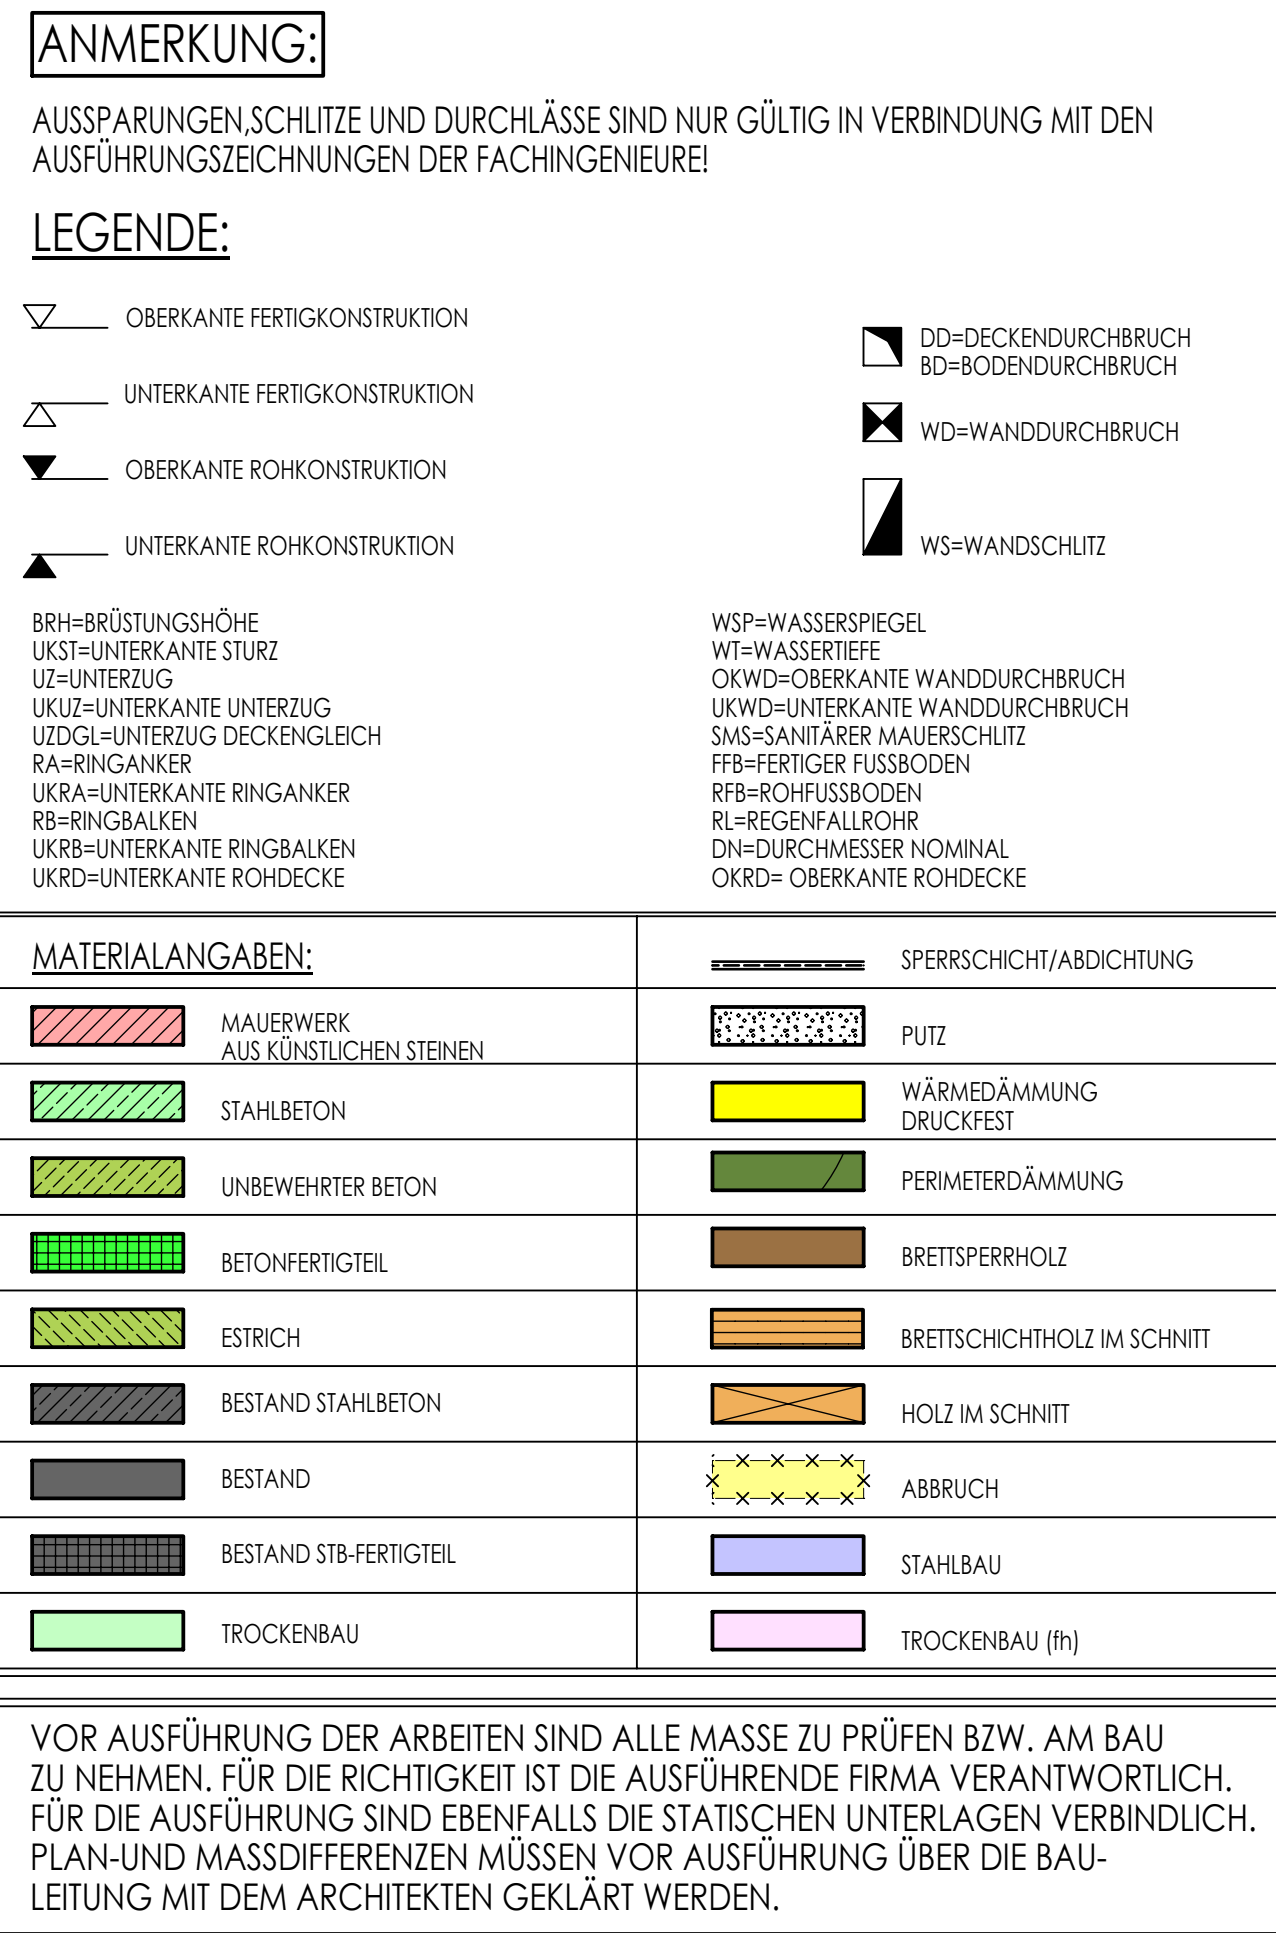

6
20
Thermostop/wandseitig
bei Konsolen einbauen!

Draufsicht/Z-Profil
(Lattenhalter)

Wärmedämm-Verbundsystem
2 x 10 cm Steinwollplatten WLS 035,
druckfest- u. formstabil geklebt- u. gedübelt!
24 mm Lärchenholzschalung in
unterschiedlichen Breiten auf Lattung 3/5
mittels Torx-Edelstahlschrauben befestigen!
Konterlattung 4/6 (Hinterfüllebene)
mittels Aluminium-Halterung, Z-Profil
200/50/60/6 mm (thermisch getrennt)
an Wand befestigen!
Unterkannte-Schalung
mind. 15 cm ü. Gelände!

0.02
gepl. Gelände

16 cm XPS-Hartschaum-Sockelplatte WLS 035
an Stahlbeton geklebt- u. gedübelt!
10 mm zementgebundene Hartfaserplatten
im Sockelbereich mittels
Torx-Tellerkopf-Edelstahlschrauben befestigen!
Noppenbahn

Abbruch der best. Wandauskragung

-M

85

2°
3°
4°
10, 10, 25

1°

25 cm Stahlbeton C35/45, gem.
1.5 cm Zementputz P11
Best. Stb.-Stütze im Hintergrund!

C35/45

Abdichtung-oben mind. 30 cm ü.
(Bitumendickbeschichtung 2K)

±0.00
= 416.61 m ü. NHN

ca. -0.11

ca. -0.29

Abdichtung-unten auf Höhe der
Sockelplatte ausführen!

0.44°

Laibungsbrett 24/300 mm
an Konterlattung 4/10
befestigen,
Laibungsbrett
um ca. 5 mm ragend
über Schalung!
Konterlattung mit
Lattenhalter befestigt!

Tür-Glaselement
(schematisch)

Türrahmen
um 2 cm über-
dämmen WDVS!

Anputzleisten
vorsehen!

20 cm Wärmedämmung
(2 x 10 cm Steinwollplatten WLS Q35),
druckfest- u. formstabil an Stahlbeton geklebt- u. gedübelt!

24 mm Lärchenholzschalung mit Schattenfuge in unterschiedlichen Breiten auf
Lattung 3/5 mittels Tax-Edelstahlschrauben befestigen!
Konterlattung 4/6 (Hinterlüftungsebene) mittels
Aluminium-Lattenhalter, Z-Profil 200/60/60/6 mm
(thermisch getrennt) an Wand befestigen!

4/10
2
10
C35/45
RAL-Montage/Schleppfolie-Sperre
Kantenschutz
vorsehen!
(Edelstahl)
1,5 cm Zementputz P III

2
2
4
10
10
10
10
25
15

M

weitere

0.76

10 mm zementgebundene Hartfaserplatte, befestigt durch 16 cm XPS-Hartschaum in Beton!

Tox-Edelstahl-Tellerkopfschrauben

Plattenstöße mittig auf Fassadenprofile ausgerichtet!

Plattenunterkante im Kiestreifen, **siehe Plan Nr.: 566**

0.12

Regeldetail M 1:10
(Sockelverkleidung-Hartfaserplatte)

NR.		ÄNDERUNG/ERGÄNZUNG		NAME		DATUM	
PLANINHALT: Westansicht/ Sockel-Laibungsdetail						PLANNR.: LPH 5 525	
MASSNAMEN / BAUVORABEN: HALLENBAD BURGHAUSEN - SANIERUNG						PLANINDEX	
Franz-Alexander-Straße 25 84489 Burghausen						MASSSTAB: Stadt Burghausen 1:50 Stadtplatz 112-114 1:10 84489 Burghausen	
BAUHER: Stadt Burghausen Stadtplatz 112-114 84489 Burghausen						ERSTELLER / DATUM: 03.11.2025	