


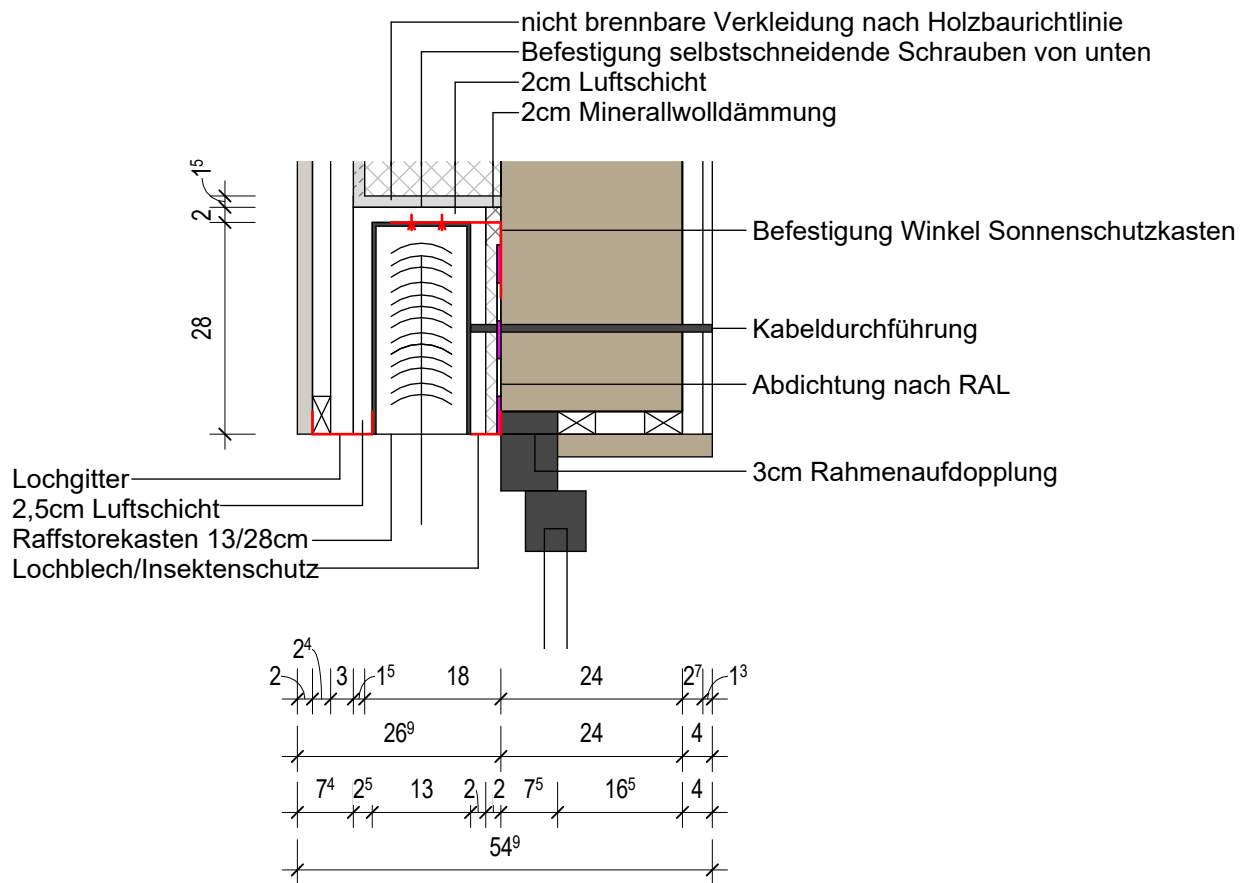

Außenwand Holz - Aufbau EG - 2.OG:

- 1.25cm GK-Platte
- 2.7cm Federschiene
- 24.0cm Holzmassivtragwerk, BSP (C24), L7s - XC1, WO
- 18.0cm Holzständerwerk mit Zwischendämmung
Wärmeleitfähigkeit $\leq 0,035\text{W}/(\text{mK})$
- nicht brennbare Verkleidung nach Holzbaurichtlinie
- Schlagregendichte Fassadenbahn
- 3.0cm Lattung
- 2.4cm Konterlattung
- 2.0cm Vertikalschalung

Neubau Sonderpädagogisches Förderzentrum

Plan: DT-6.043 - Raffstoredetail BSH-Träger 1.OG/2.OG

Datum: 11.03.2026

Maßstab: 1:10