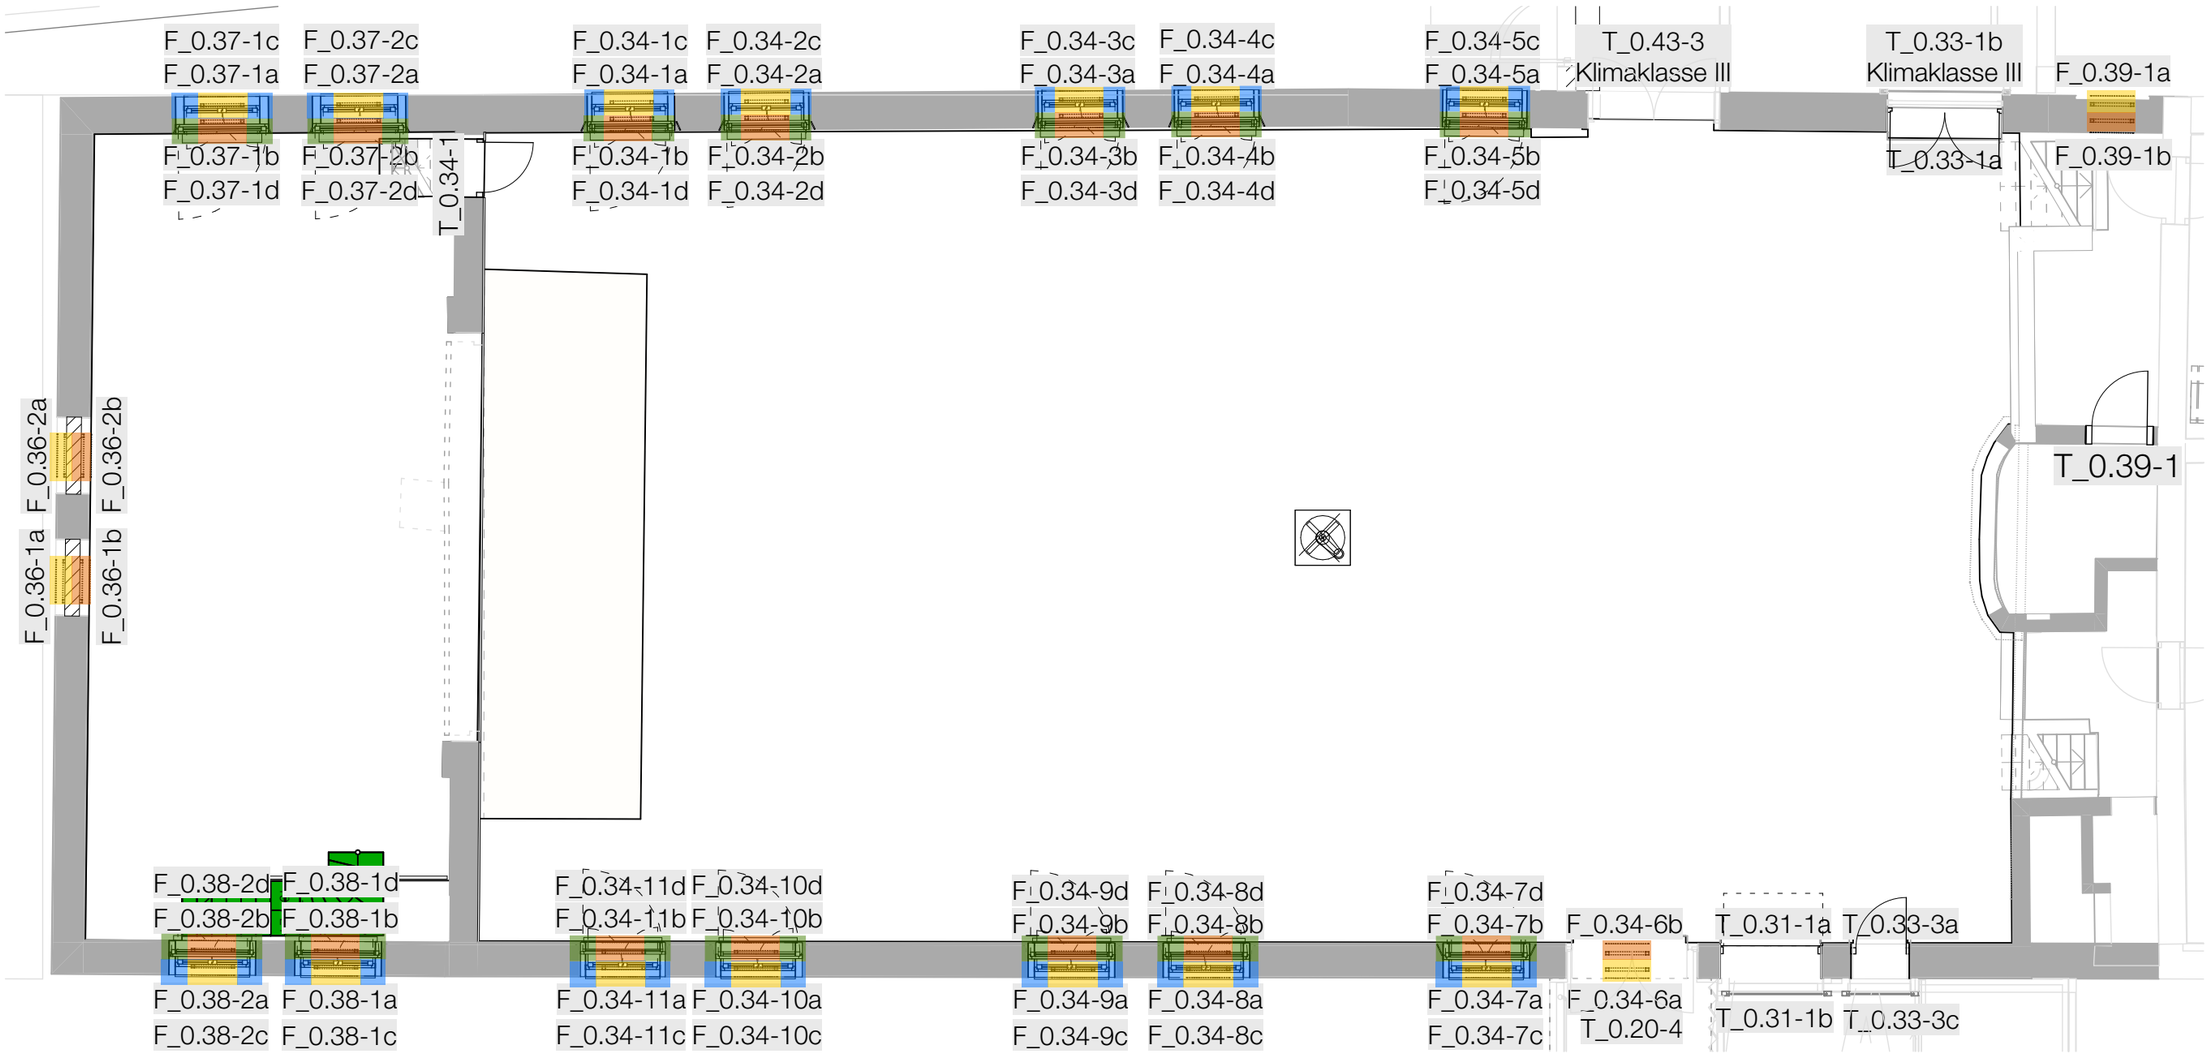


ALLE ANGEGEBENEN MASSE SIND AN DER BAUSTELLE EIGENVERANTWORTLICH ZU PRÜFEN.

**BAUVORHABEN**
GENERALSANIERUNG UND ERWEITERUNG DES GISTLSAALS MIT INSTANDSETZUNG DES WIRTSHAUSES UND DER APPARTEMENTS

**ART**
DETAILPLANUNG

**INHALT**
SAAL FENSTERLISTE ÜBERSICHT EG

**PROJEKT NR.**
2022-022

**DATUM**
06.10.25

**MASSSTAB**
1:100

**PLAN NR.**
2022_022 DP-SF.2.6

**PLANUNG**

**BAUHERR**
GEMEINDE FRAUENAU
RATHAUSPLATZ 4
94258 FRAUENAU

VORABZUG