

BAUSTOFFE	MAUERWERK	BEWERTER BETON	UNBEWEHRTER BETON	HOLZ	HOLZWERKSTOFFPL.	FERTIGTEILE	KIES/SCHOTTER	SCHUAMGLASSCHOTTER	DÄMLUNG WEICH	DÄMLUNG HART	NATURSTEINFLIESEN	GLAS	ABDICHTUNG	BODEN GEWACHSEN	ERDREICH
[Symbol]	[Symbol]	[Symbol]	[Symbol]	[Symbol]	[Symbol]	[Symbol]	[Symbol]	[Symbol]	[Symbol]	[Symbol]	[Symbol]	[Symbol]	[Symbol]	[Symbol]	[Symbol]

AUSSPARUNGEN / HAUSTECHNIK	BD	DD	BA	DA	WD	WS	DRANAGE MIT SPÜLSCHACHT	SCHUTZWASSER MIT FALLROHR SFL	REGENWASSER MIT FALLROHR PFL	MISCHWASSER MIT FALLROHR MFL	RD	DN	HAUSANSCHLUSS GAS (GRÜN)	HAUSANSCHLUSS WASSER (BLAU)	HAUSANSCHLUSS STROM (GELB/BLAU)	H HEIZUNG	L LÜFTUNG	S SANITÄR	G GASINSTALLATION	E ELEKTRO	
[Symbol]	[Symbol]	[Symbol]	[Symbol]	[Symbol]	[Symbol]	[Symbol]	[Symbol]	[Symbol]	[Symbol]	[Symbol]	[Symbol]	[Symbol]	[Symbol]	[Symbol]	[Symbol]	[Symbol]	[Symbol]	[Symbol]	[Symbol]	[Symbol]	[Symbol]


GLOSSAR	R = ROH	F = FERTIG	D = DECKE	FD = ROHDECKE	AD = ABGÄNGIGE DECKE	FB = FUSSBODEN	BR = BRÜSTUNG	ST = STURZ	UZ = OBERZUG	UZ = UNTERZUG	OK = OBERKANTE	UK = UNTERKANTE	VK = VORDERKANTE	L = LÄNGE	B = BREITE	H = HOHE	T = TIEFE	W = WAND	BW = BRANDWAND	NA = NOTAUSGANG	TF = TRENNFUGE	DF = GEHNFUGE	STG = STEIGUNGEN	Ä = ÄNDERUNGEN
[Symbol]	[Symbol]	[Symbol]	[Symbol]	[Symbol]	[Symbol]	[Symbol]	[Symbol]	[Symbol]	[Symbol]	[Symbol]	[Symbol]	[Symbol]	[Symbol]	[Symbol]	[Symbol]	[Symbol]	[Symbol]	[Symbol]	[Symbol]	[Symbol]	[Symbol]	[Symbol]	[Symbol]	[Symbol]

PLANANGABE	DATUM	ÄNDERUNGEN	A/D	U/D
[Symbol]	[Symbol]	[Symbol]	[Symbol]	[Symbol]

ALLE MASSE SIND AN DER BAUSTELLE EIGENVERANTWORTLICH ZU PRÜFEN!
 ÄNDERUNG NUR NACH BESONDERER GENEHMIGUNG DER BAULEITUNG.
 BEDIENKEN SICH DEM ARCHitekten RECHTZEITIG UND SCHRIFTLICH MITZUTEILEN.
 DER WERKPLAN IST NUR IN ÜBEREINSTIMMUNG MIT DEN AKTUELLEN ANGABEN DES TRAGWERKPLANERS/STATIKERS, DER PROJEKTANTEN HEIZUNG/LÜFTUNG/SANITÄR UND ELEKTROTECHNIK GÜLTIG.
 ABWEICHUNGEN SIND UMGEHEND SCHRIFTLICH ZU MELDEN.
 TÜRHÖHEN VON OK PFB DER TÜRANSCHLAGSEITE BIS UK ROHSTURZ GEMESSEN.
 ALLE BRÜSTUNGSHÖHEN AB OK PFB.

WERKPLANUNG

BAUMASSNAHME
 GENERALSANIERUNG UND ERWEITERUNG DES GISTLSAALS MIT INSTANDSETZUNG DES WIRTSCHAUSES UND DER APPARTEMENTS

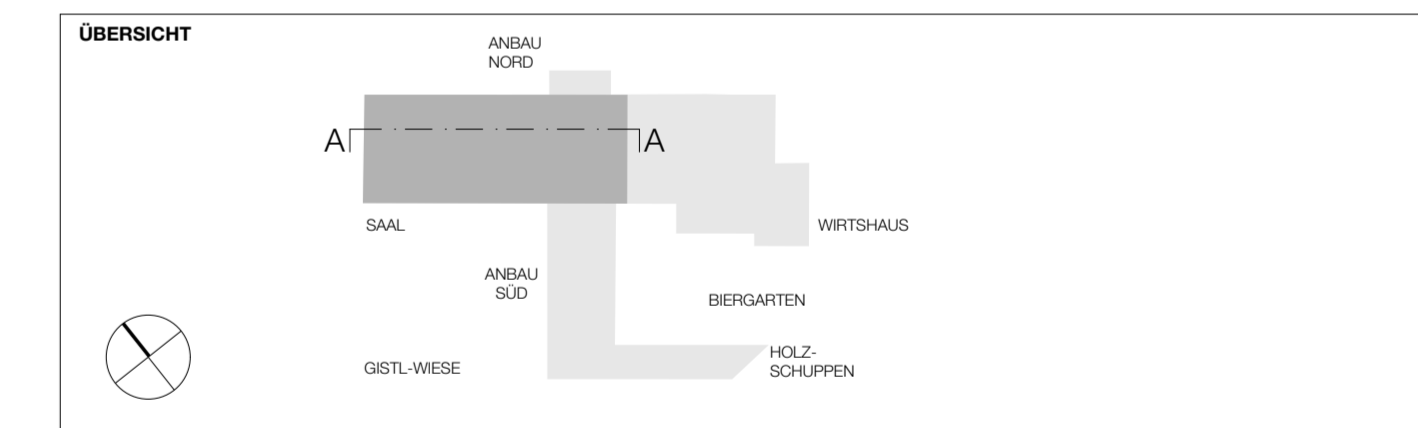

BAUHERR	BAUORT
GEMEINDE FRAUENAU RATHAUSPLATZ 4 94258 FRAUENAU	MOCOSAUSTRASSE 20 94258 FRAUENAU FL.NR.: 110/11 GEM: FRAUENAU

ARCHITEKT
[Symbol]

FACHPLANER
[Symbol]

VORABZUG

PLANINHALT	MASSTAB	DATUM
SAAL SCHNITT A-A	1:50	20.04.23
PROJEKTNUMMER	PLANNUMMER	
2022_022	2022_022 WP2-SN.1.1	