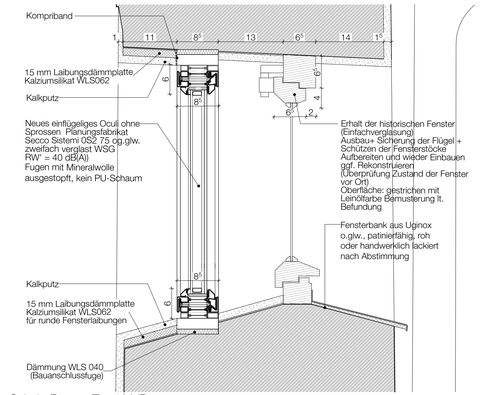

Schnitt Fenster Typ 12A/B

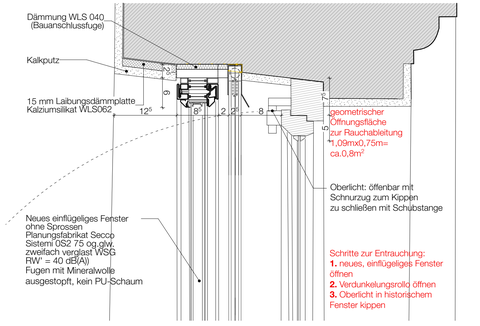

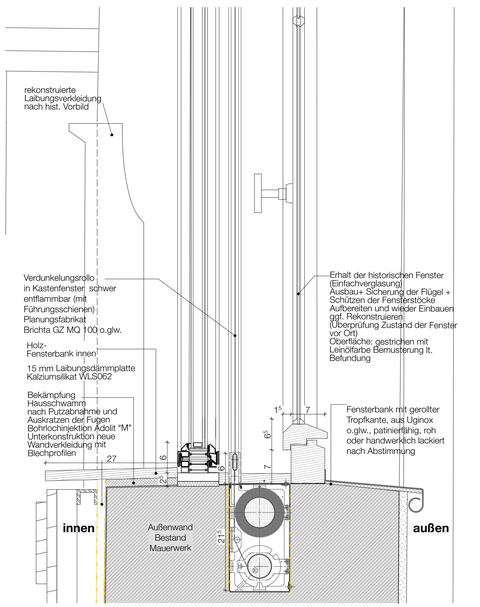

Schnitt Fenster Typ 11A/B

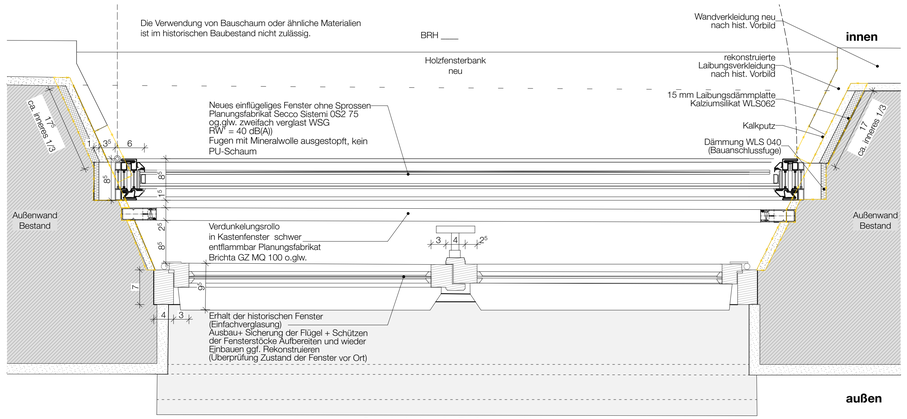

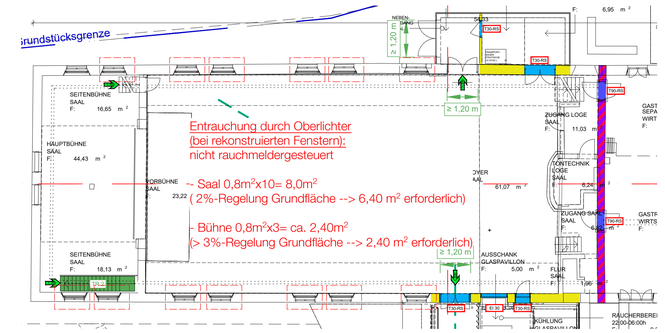

Auszug Brandschutzplan EG (ohne Maßstab)

Bestandsfoto Fenster Saal (außen)

Bestandsfoto Oculi Saal

Bestandsfoto Fenster Saal (außen)

Bestandsfoto Fenster Saal (innen)

Bestandsfoto Fenster Saal

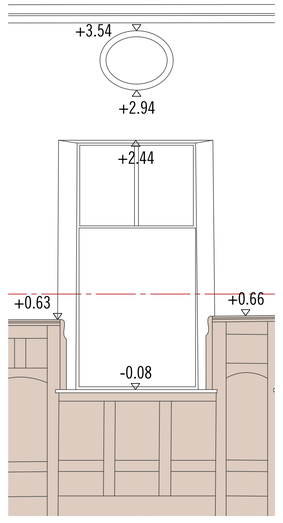

Auszug Bestandsvermessung

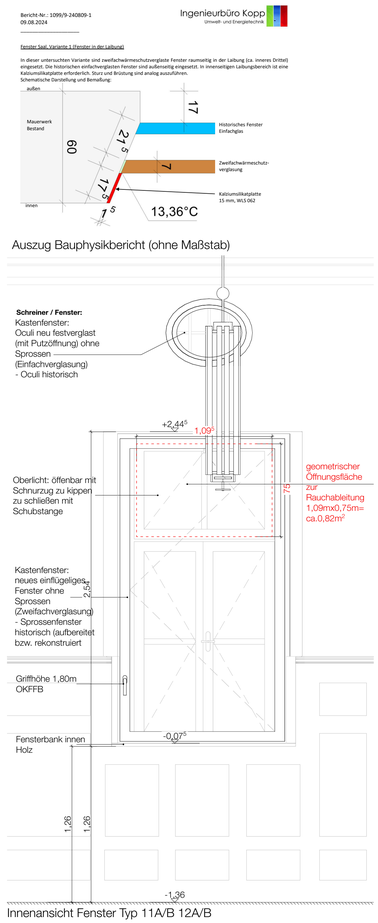

Auszug Bauphysikbericht (ohne Maßstab)

Innenansicht Fenster Typ 11A/B 12A/B

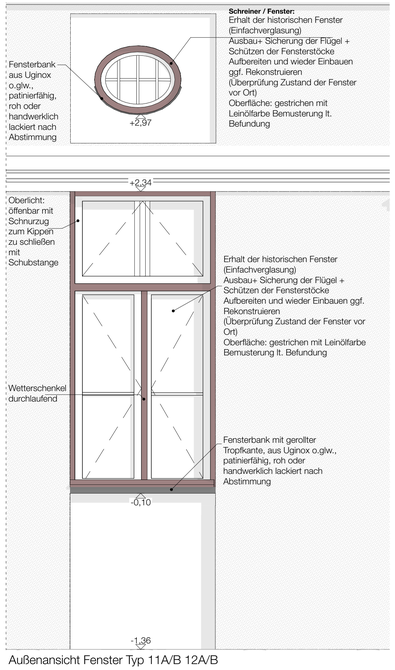

Außenansicht Fenster Typ 11A/B 12A/B

BAUSTOFFE

MAUERWERK · FERTIGTEILE · KIES/SCHOTTER · BODEN GEWACHSEN
BEWEHRTER BETON · SCHAUMGLASSCHOTTER · ERDREICH
UNBEWEHRTER BETON · LEICHTBAUWAND · DÄMMUNG WEICH
HOLZ · METALL · DÄMMUNG HART
HOLZWERKSTOFFPL. · NATURSTEIN/FLIESEN · GLAS · ABDICHTUNG

AUSSPARUNGEN / HAUSTECHNIK

BD BODENDURCHBRUCH · DRAINAGE MIT SPÜLSCHACHT · HAUSANSCHLUSS GAS (GRÜN) · H HEIZUNG
DD DECKENDURCHBRUCH · SCHMUTZWASSER MIT FALLROHR SFL · HAUSANSCHLUSS WASSER (BLAU) · L LÜFTUNG
BA BODENAUSSPARUNG · REGENWASSER MIT FALLROHR RFL · HAUSANSCHLUSS STROM (HELLBLAU) · S SANITÄR
DA BODENAUSSPARUNG · MISCHWASSER MIT FALLROHR MFL · HAUSANSCHLUSS TELEKOMMUNIKATION · G GASINSTALLATION
WD WANDDURCHBRUCH · RÖ REINIGUNGSÖFFNUNG
WS WANDSCHLITZ · DN ROHRDURCHMESSER · E ELEKTRO

GLOSSAR

R = ROH · F = FERTIG · D = DECKE · RD = ROHDECKE · AD = ABGEHÄNGTE DECKE · FB = FUSSBODEN
BR = BRÜSTUNG · ST = STURZ · ÜZ = ÜBERZUG · UZ = UNTERZUG · OK = OBERKANTE · UK = UNTERKANTE · VK = VORDERKANTE
L = LÄNGE · B = BREITE · H = HÖHE · T = TIEFE · TF = TRENNFUGE · DF = DEHNFUGE
W = WAND · BW = BRANDWAND · NA = NOTAUSGANG · STG = STEIGUNGEN
BESTAND · ABBRUCH · NEUBAU · ÄNDERUNGEN

PLANAUSGABE

DATUM	ÄNDERUNGEN	A-ID	UB-ID

ALLE MASSE SIND AN DER BAUSTELLE EIGENVERANTWORTLICH ZU PRÜFEN!
ÄNDERUNG NUR NACH BESONDERER GENEHMIGUNG DER BAULEITUNG.
BEDENKEN SIND DEM ARCHITEKTEN RECHTZEITIG UND SCHRIFTLICH MITZUTEILEN.
DER WERKPLAN IST NUR IN ÜBEREINSTIMMUNG MIT DEN AKTUELLEN ANGABEN DES TRAGWERKPLANERS/STATIKERS, DER PROJEKTANTEN HEIZUNG/LÜFTUNG/SANITÄR UND ELEKTROTECHNIK GÜLTIG.
ABWEICHUNGEN SIND UMGEHEND SCHRIFTLICH ZU MELDEN.
TÜRHÖHEN: VON OK FFB DER TÜRANSCHLAGSEITE BIS UK ROHSTURZ GEMESSEN.
ALLE BRÜSTUNGSHÖHEN AB OK FFB.

DETAILPLANUNG

BAUMASSNAHME

GENERALSANIERUNG UND ERWEITERUNG DES GISTLSAALS MIT INSTANDSETZUNG DES WIRTSHAUSES UND DER APPARTEMENTS

ÜBERSICHT

BAUHERR

GEMEINDE FRAUENAU
RATHAUSPLATZ 4
94258 FRAUENAU

BAUORT

MOOSAUSTRASSE 20
94258 FRAUENAU
FL.NR.: 110/11 · GEM: FRAUENAU

ARCHITEKT

ppp as in Arbeitsgemeinschaft

info@ppp-architekten.com · www.ppp-architekten.com · ppp planungsgruppe gmbh · Werner J. Pauli, Christian Lankl
mail@as-architektur.net · www.as-architektur.net · as plus architektinnen und architekten · Schmöller Architekten PartG mbB

FACHPLANER

STATIK
HEININGER INGENIEURE PartGmbB, SCHROTTGASSE 8, 94032 PASSAU
TEL: 0049 851 89 90 97 50, FAX: 0049 851 98 90 97 599, MAIL: mail@statik-heininger.de

HLS
M. KOPP INGENIEURE, ISIDOR-GISTL-STR. 7, 94258 FRAUENAU
TEL: 0049 9926 180 65 15, MAIL: michael.kopp@kopp-ingenieure.de

ELEKTRO
NGL & MADER GmbH, FRASAUER STR. 7, 94133 RÖHRNBACH
TEL: 0049 8592 97 97 09-0, FAX: 0049 8592 97 97 09-99, MAIL: bn@ngl-mader.de

BRANDSCHUTZ
IBU BRANDSCHUTZ GmbH & Co. KG, FERDINAND-NEUMAIER-STR. 6, 94259 KIRCHBERG I.W.
TEL: 0049 9927 96 09-0-0, MAIL: felix.ulrich@ibu-brandschutz.de

IMMISSIONSSCHUTZ
GEOPLAN GmbH, DONAU-GEWERBEPARK 5, 94486 OSTERHOFEN
TEL: 0049 9932 90 44-0, FAX: 0049 9932 90 44 77, MAIL: info@geoplan-online.de

ENERGIEBERATUNG / BAUPHYSIK
IBU-SACHVERSTÄNDIGEN-BÜRO, RICHTERSTRASSE 5A, 94036 PASSAU
TEL: 0049 (0) 08 12 09 53 - 281, MAIL:info@ibs-kopp.com

SIGEKO
XXX
XXX

XXXXX
XXX
XXX

VORABZUG

PLANINHALT

DETAIL FENSTERTY 11A/B+ 12A/B

MASSSTAB 1:20, 1:15,34, 1:3,60, 2:1, 1:3,68, 1:11,25

DATUM 05

PROJEKTNUMMER 2022-022

GEZEICHNET

PLANNUMMER 2022_022 DP-SF2.8