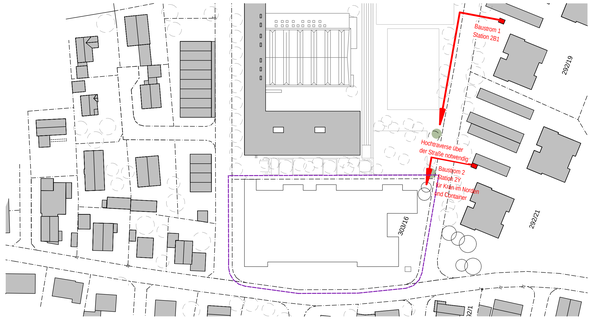

Übersichtsplan M 1:1000 - Einspeisung - ELT

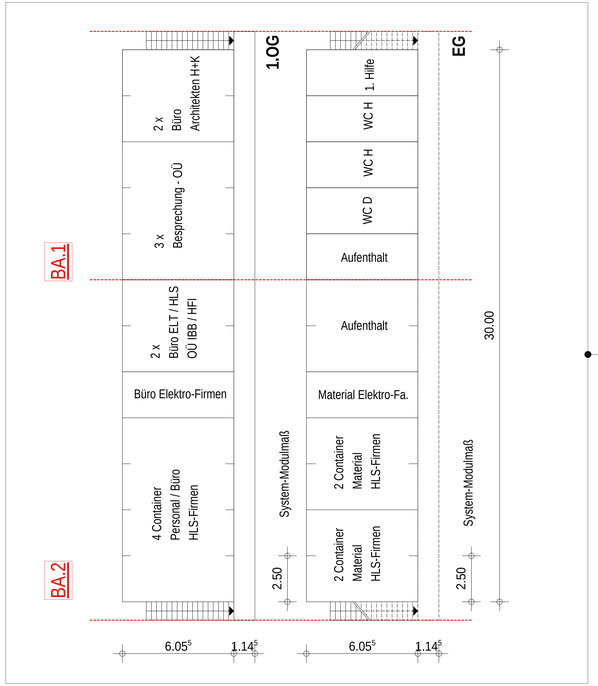

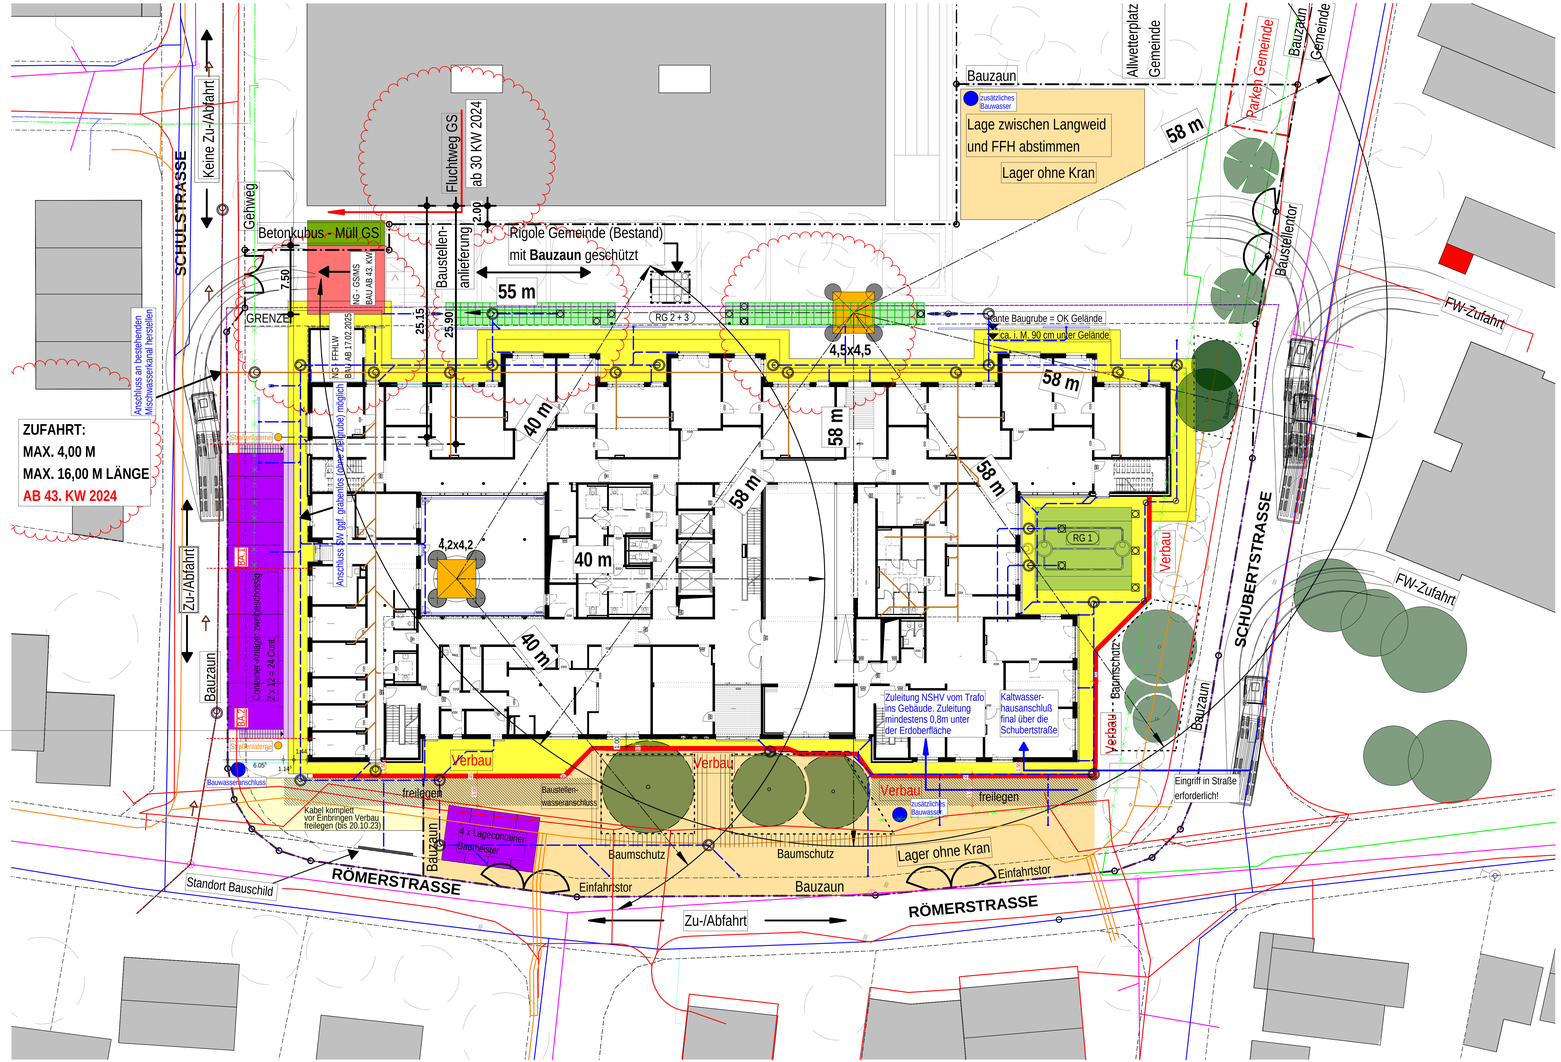

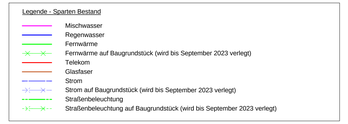

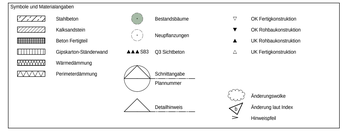

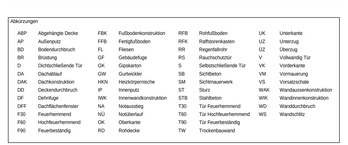

Hinweise

- Alle Maße sind Rohbaumaße
- Türhöhen von OK Fertigfußboden bis UK Sturz
- Angegebene Flächen sind Rohbauflächen ohne Heizkörper- und Türnischen
- Sämtliche Maße sind eigenverantwortlich vom Unternehmer zu prüfen
- Differenzen sind der Bauleitung zu melden
- Dieser Plan ist nur gültig mit den zugehörigen Positions- und Bewehrungsplänen

0,00 = +450,30m ü. M.

Index	Änderung	Ausgabedatum	Gez.
Fa	Erstausgabe	23.10.2023	EH
Fb	Containeranlage Schulstr. verschoben	21.12.2023	EH
Fc	Container/Rigole Gemeinde/Baustromverteiler/Bauwasser	18.01.2024	EH
Fd	Bauzaun / Parken Gemeinde / Lager zw. Schulen	19.01.2024	EH
Fe	2 x zusätzliches Bauwasser Neuzaun an Schule ab 30 KW verschieben / Zufahrt ab 43 KW inkl. Notengenbaum FFH und Gemeinde / Rigolen 2 + 3	27.03.2024 13.06.2024	EH EH

Projekt: FFHLW - Fritz-Felsenstein-Haus e.V. - Neubau Außenstelle Langweid Ecke Schulstraße / Römerstraße / Schubertstraße 86462 Langweid am Lech		Projektnummer: LANG1143	
Planname: FFHLW_5_ARC_G001_Ff_Baustelleneinrichtung		Maßstab: M 1:200	
		Plangröße: 1400x594 mm	
Bauherr: Fritz-Felsenstein-Haus e.V. für Körperbehinderte Karwendelstraße 6-8 86343 Königsbrunn	Architekt:	Freigabedatum: 23.10.23	Gez.: EH
Freigabedatum:		Plannummer: G001Ff	