



Maueransicht M. 1:100

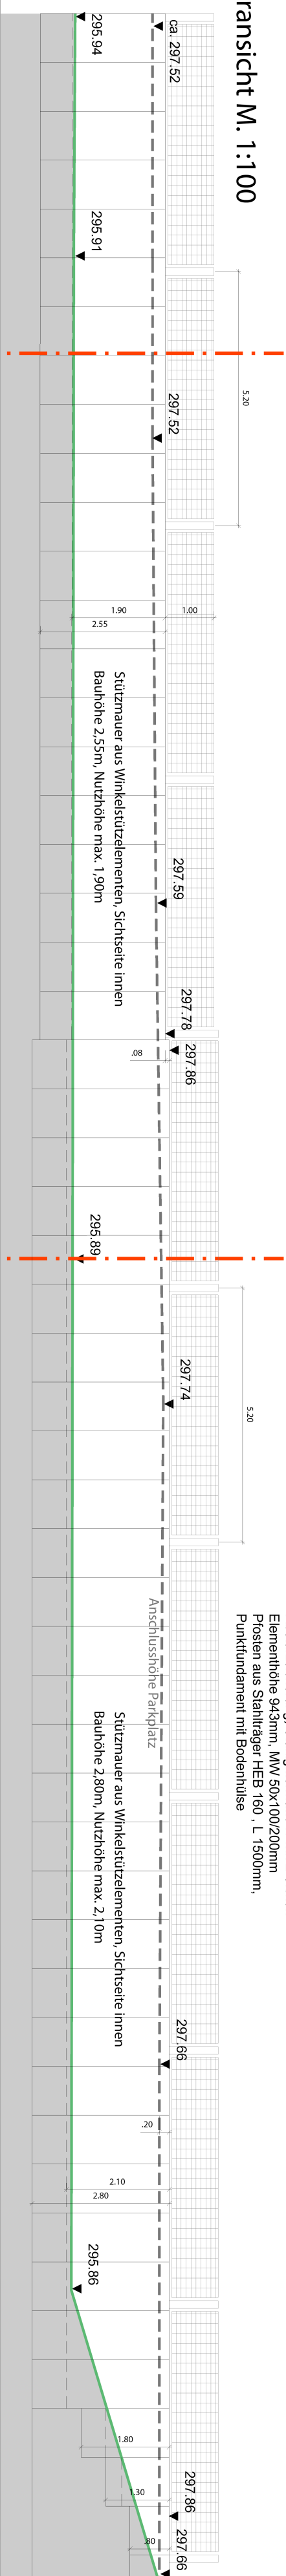


Absturzsicherung, Stangengittermaße IV mit 2 Sicken
Elementhöhe 943mm, MW 50x100/200mm
Pfosten aus Stahlträger HEB 160, L 1500mm,
Punktfundament mit Bodenhülse


Lageplan Ausschnitt M. 1:100

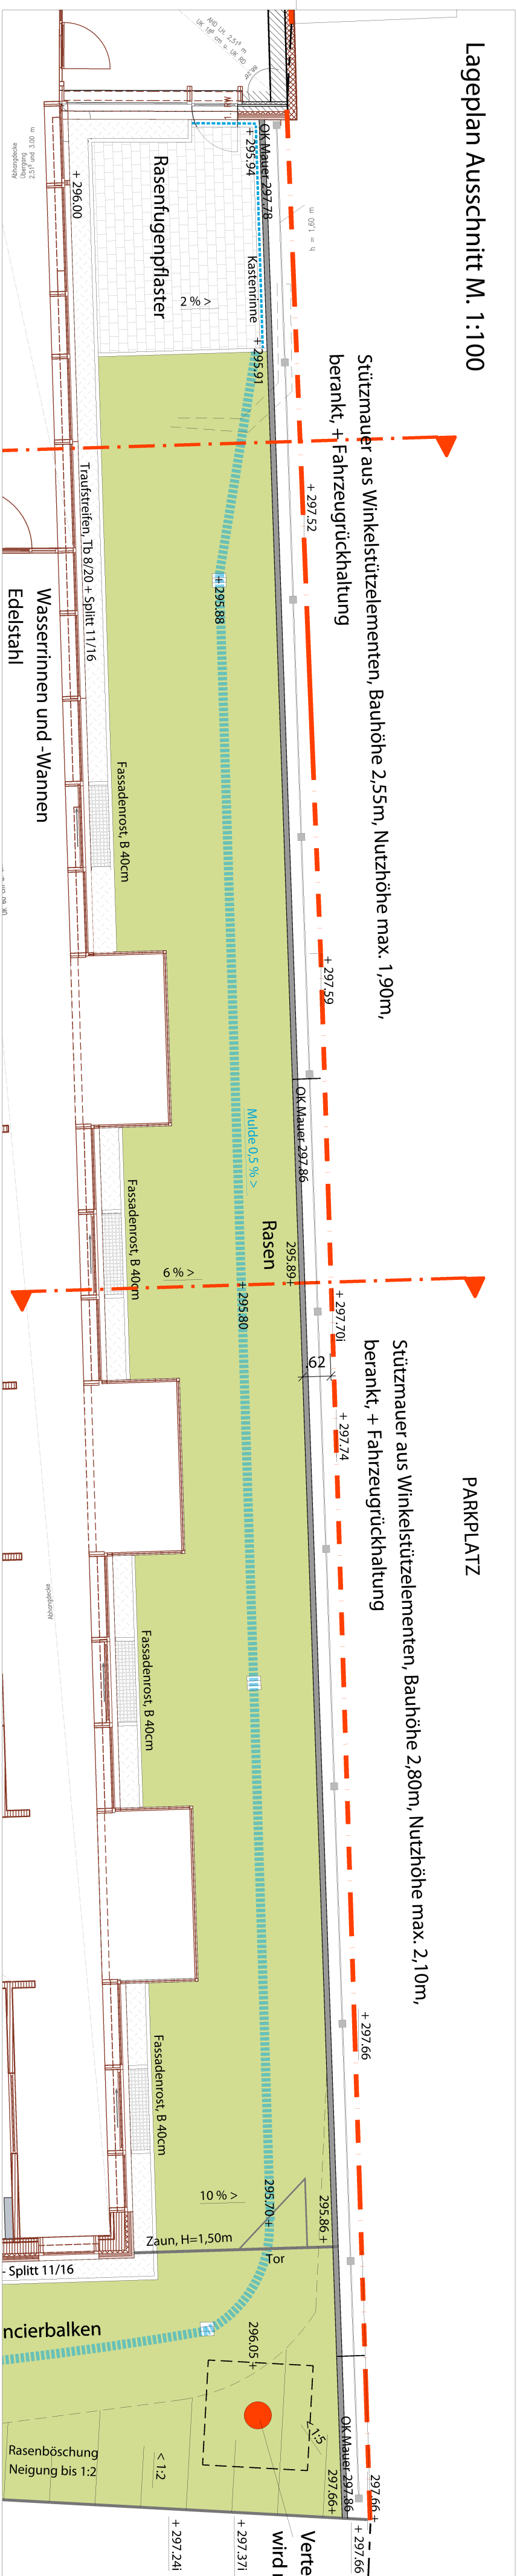

Schnitt M. 1:25

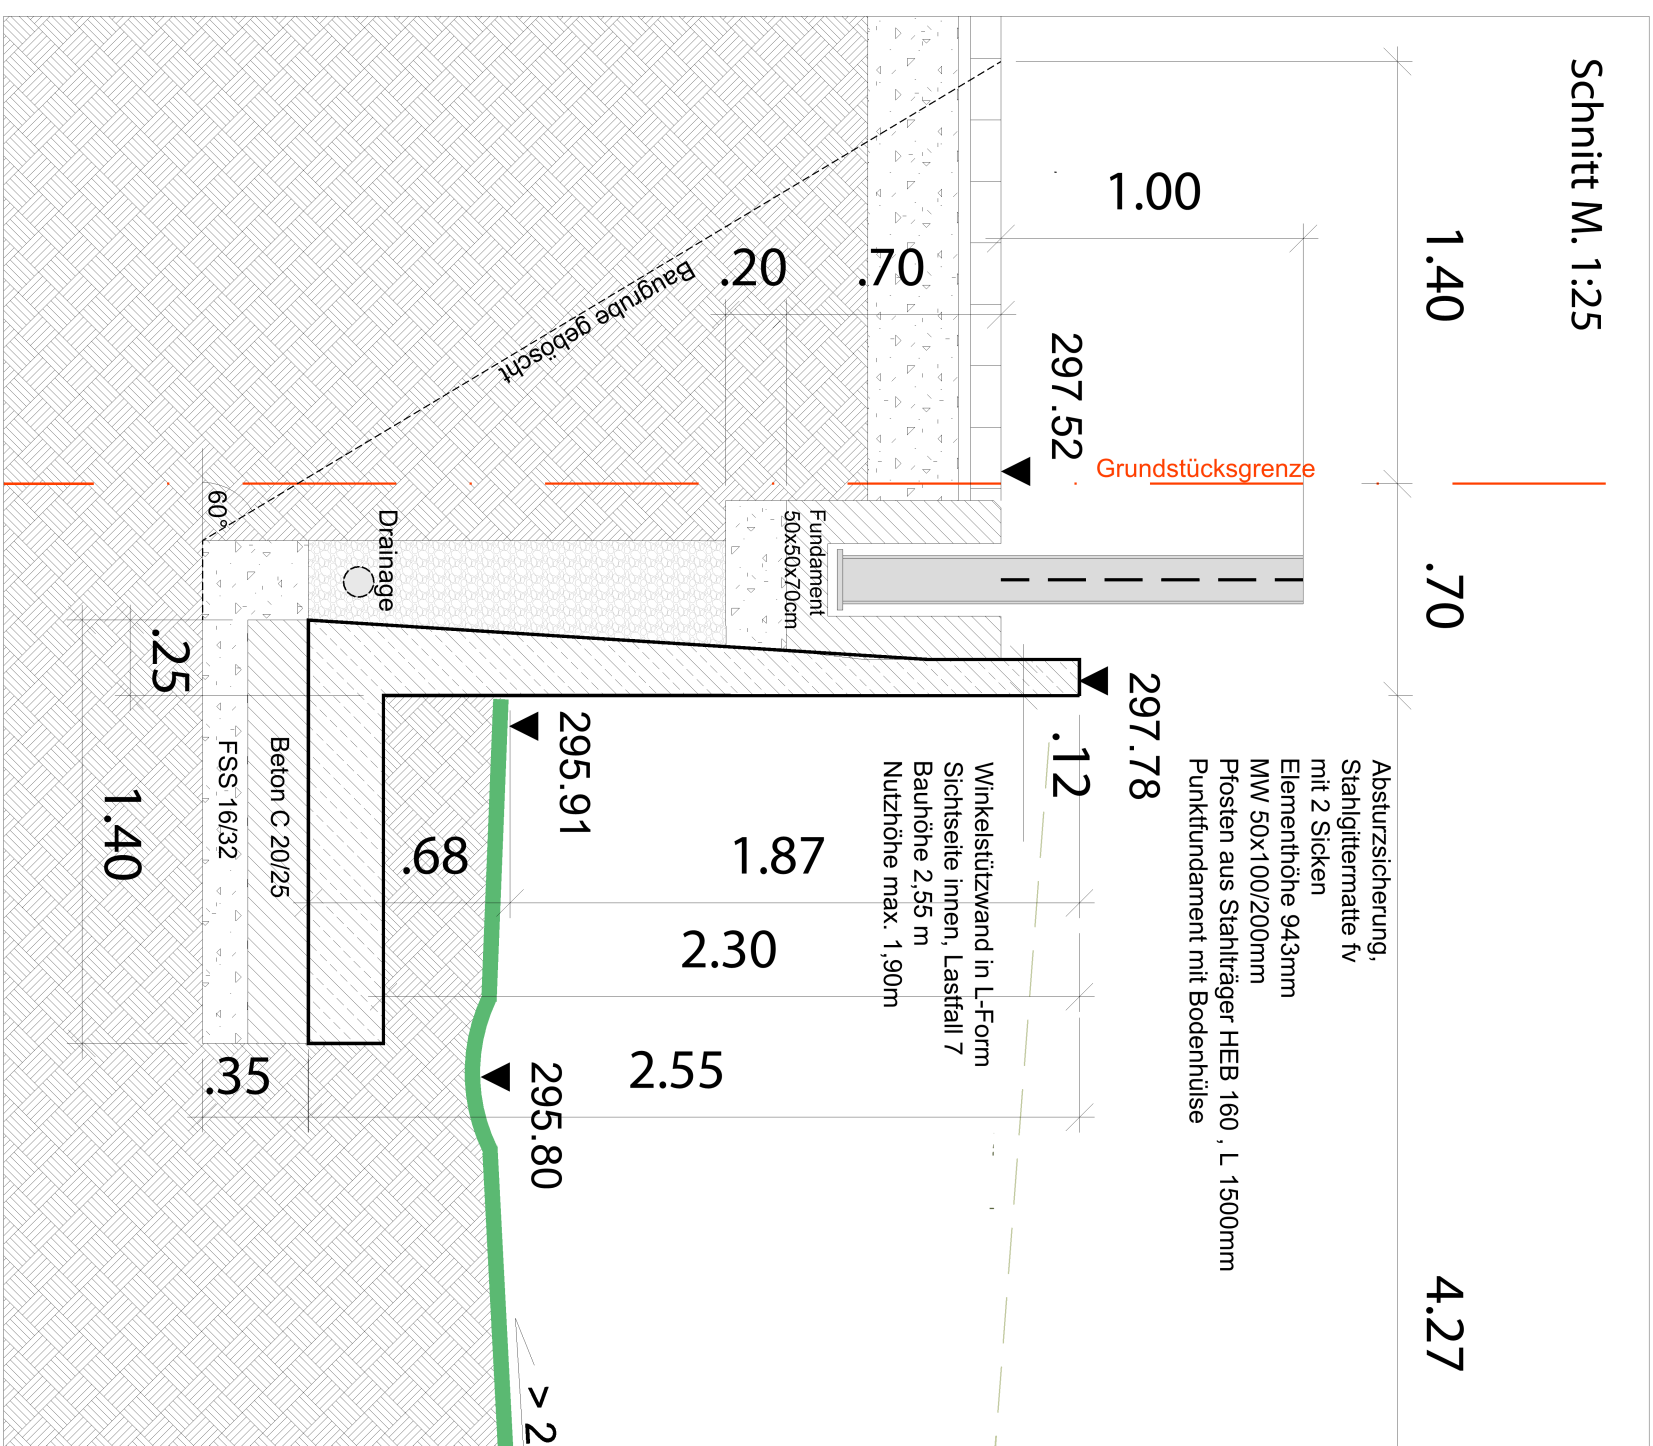

Schnitt M. 1:25

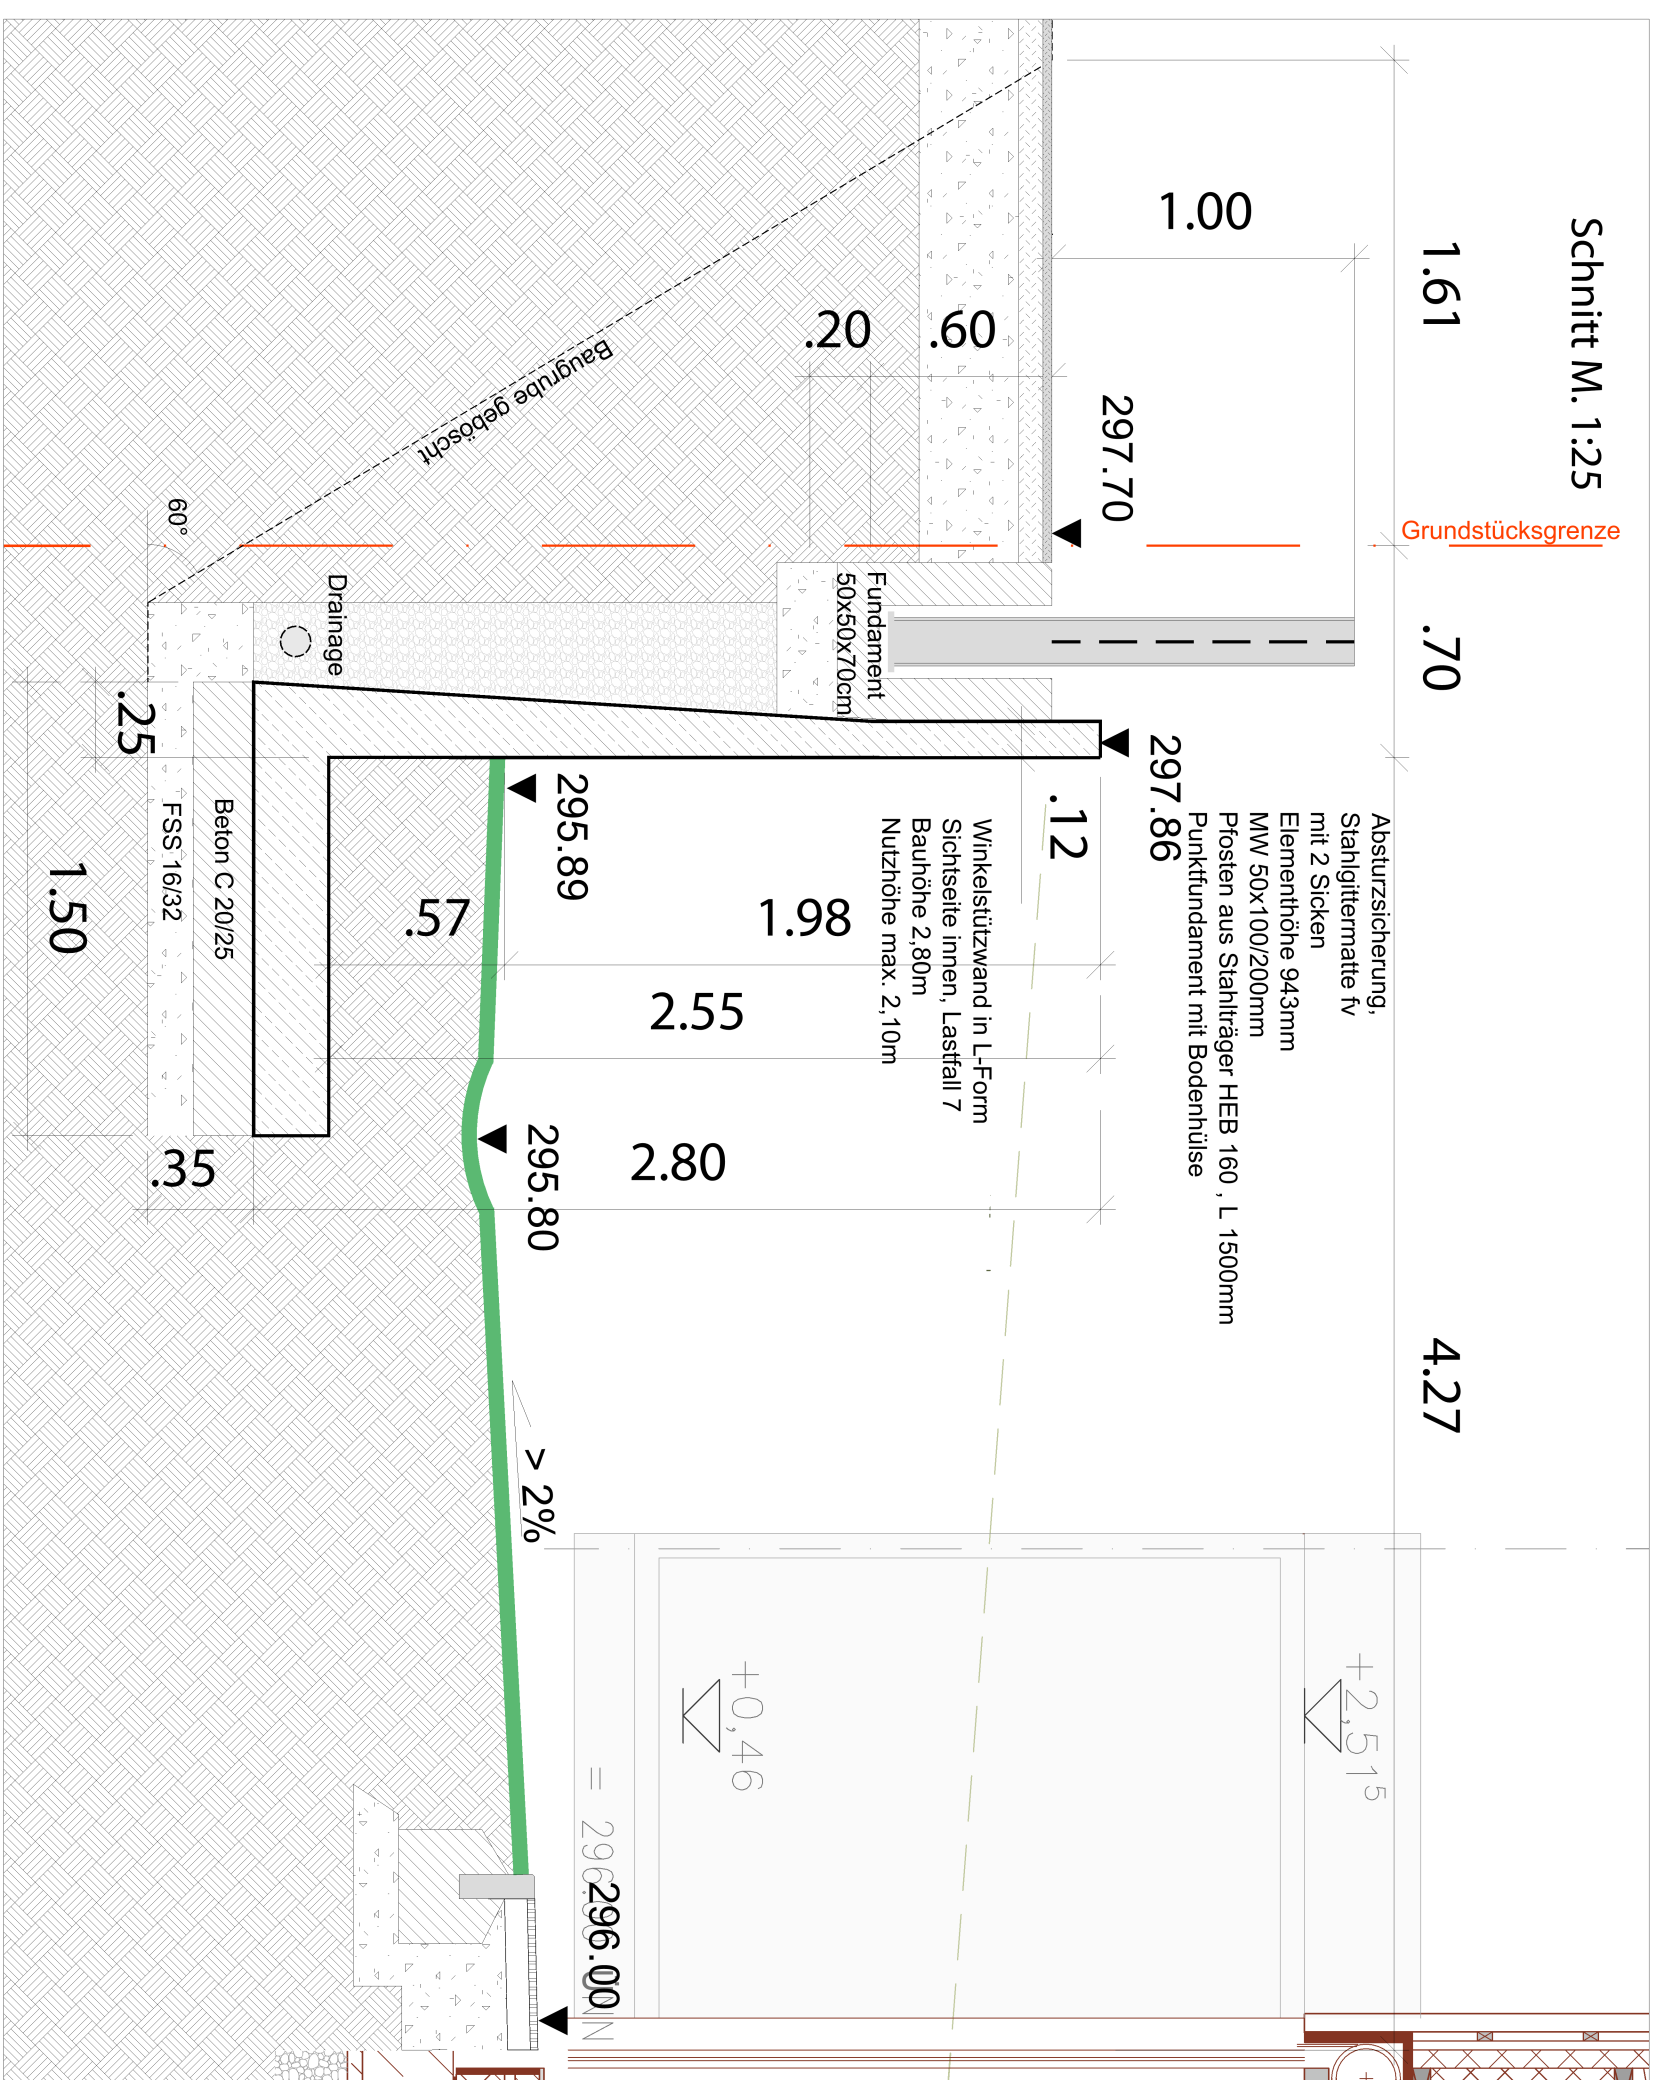

Bauherr	Evangelische Kirchengemeinde Obereis Kollertal Am Markt 8 66265 Hellsweiler
Architekt	PUR + Pur+ Architekten STEIN HEMMES PARTNER GMBH Bahnhofstraße 11, 54317 Kassel Telefon 0651-57759 hello@purplus.team www.purplus.team
Fachplaner	 UNIVERSITÄT WÜRZBURG LÄNDSCHAFTSARCHITEKTUR GMBH D-94203 TIERH POSTFACH 44 KORNMAIER P.LANDSCAPESCHULKE 37 WWW.BGHPLAN.COM FOH +49 89 / 742 46 0 MAIL:BGHPLAN@GMAIL.COM
Projekt	Erangelische Kirchengemeinde Obereis Kollertal Umbau und Erweiterung Gemeinderhaus zur >5-gliedrigen Kita Buschschäferstraße, Riegelberg
Planinhalt	Ausführungsplanung Schnitt Stützmauer / Standort Aufstellmast Neu
Plandaten	Maßstab Plan erstellt am von Format 1:100, 1/25 05.03.2026 0e A2
Plannummer	Planer LP Bauteil Planart Ebene Nr. Index
1514-5-10	BGHplan 5 FA