




GRUNDRISS KG M.1:50

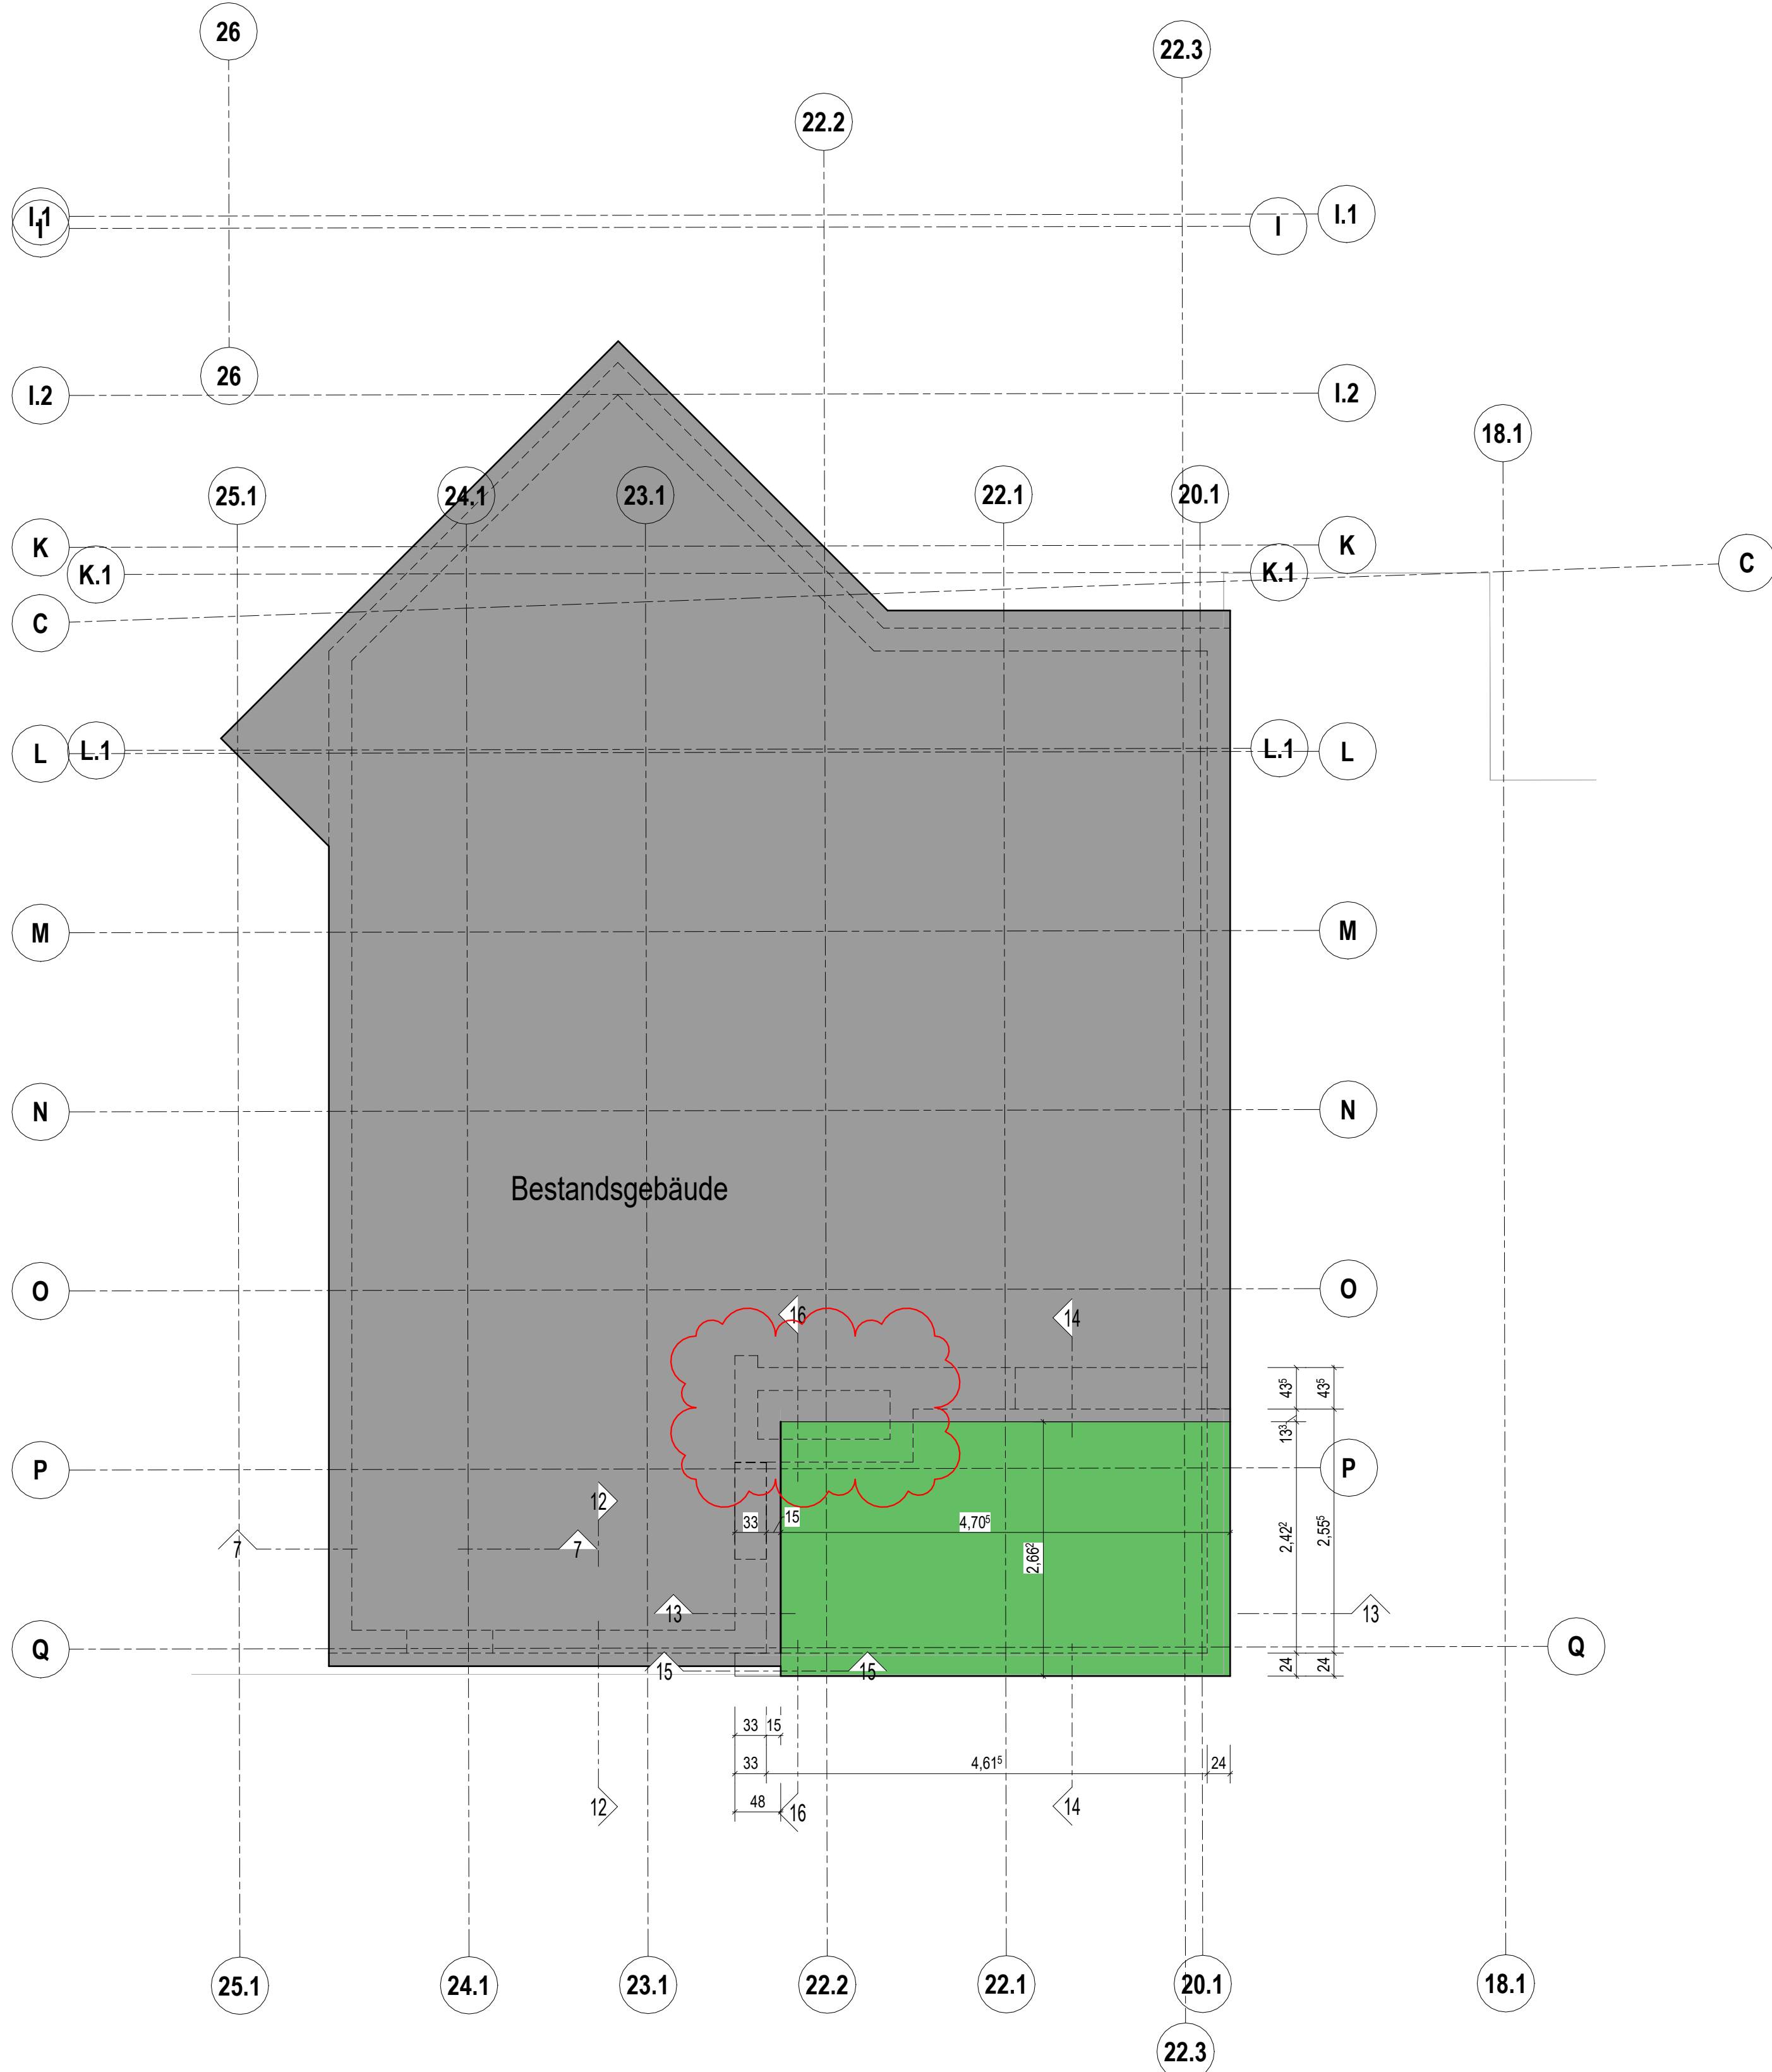


SCHNITT 7 - 7 M.1:25

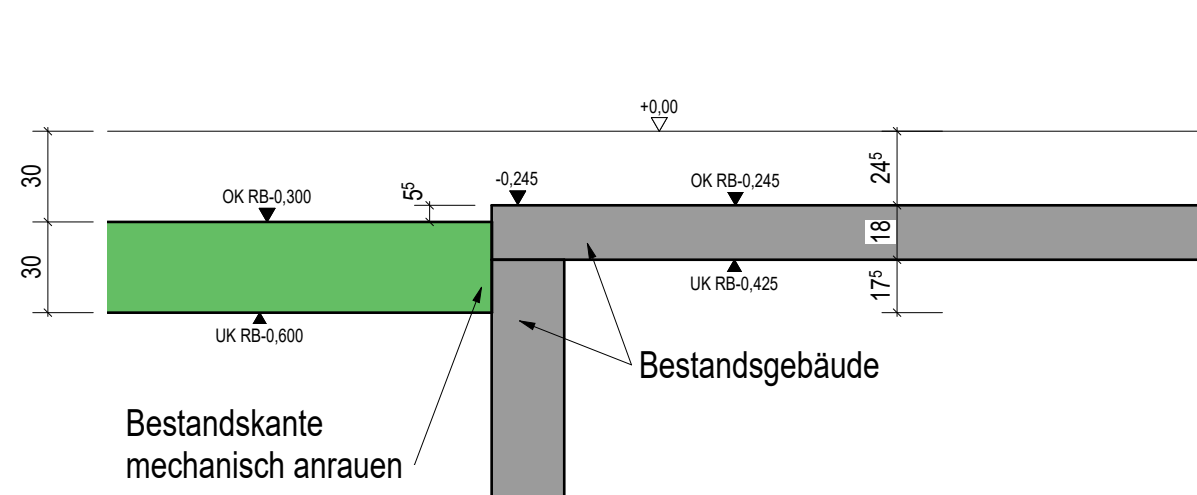


SCHNITT 12 - 12 M.1:25

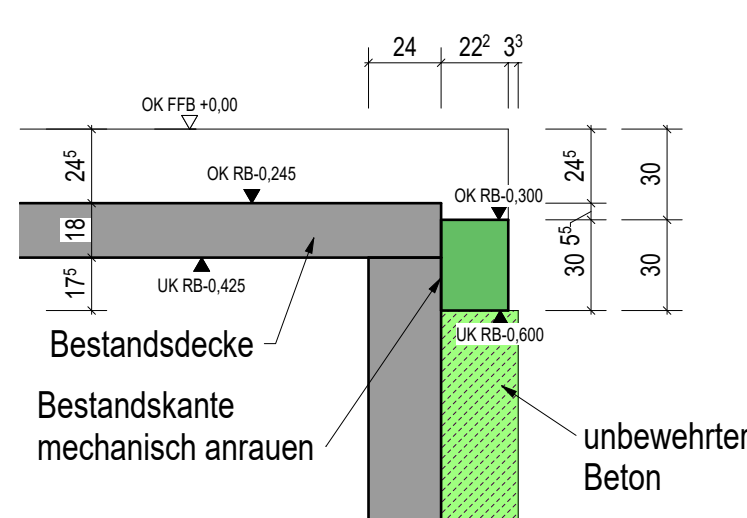


SCHNITT 13 - 13 M.1:25

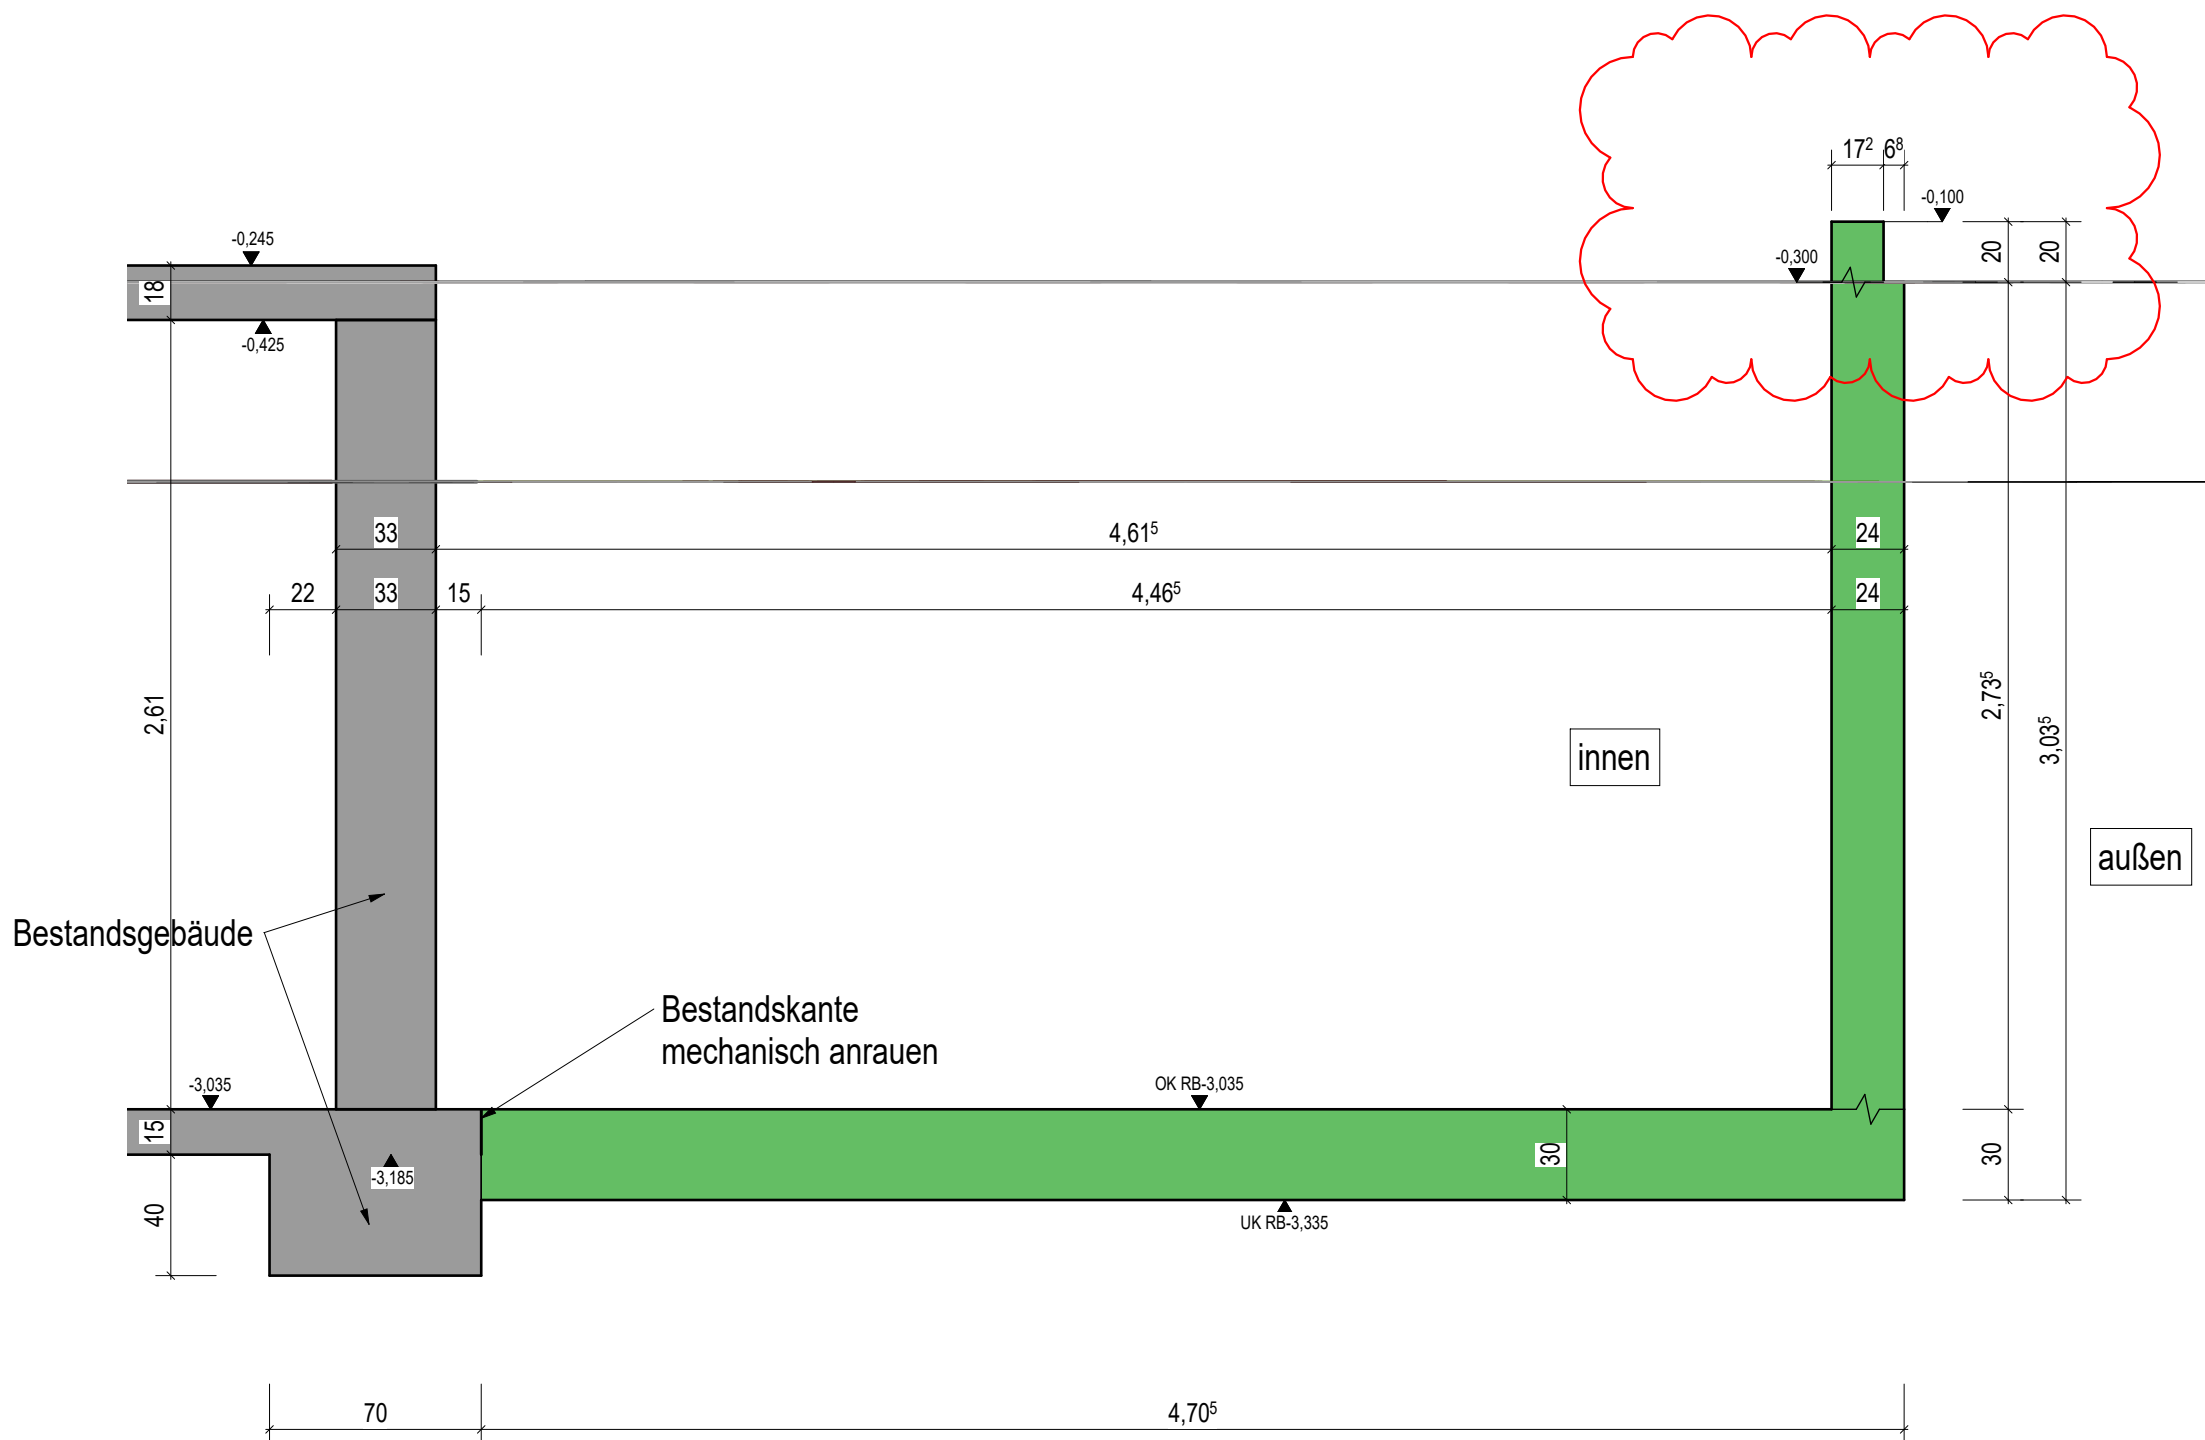


SCHNITT 14 - 14 M.1:25

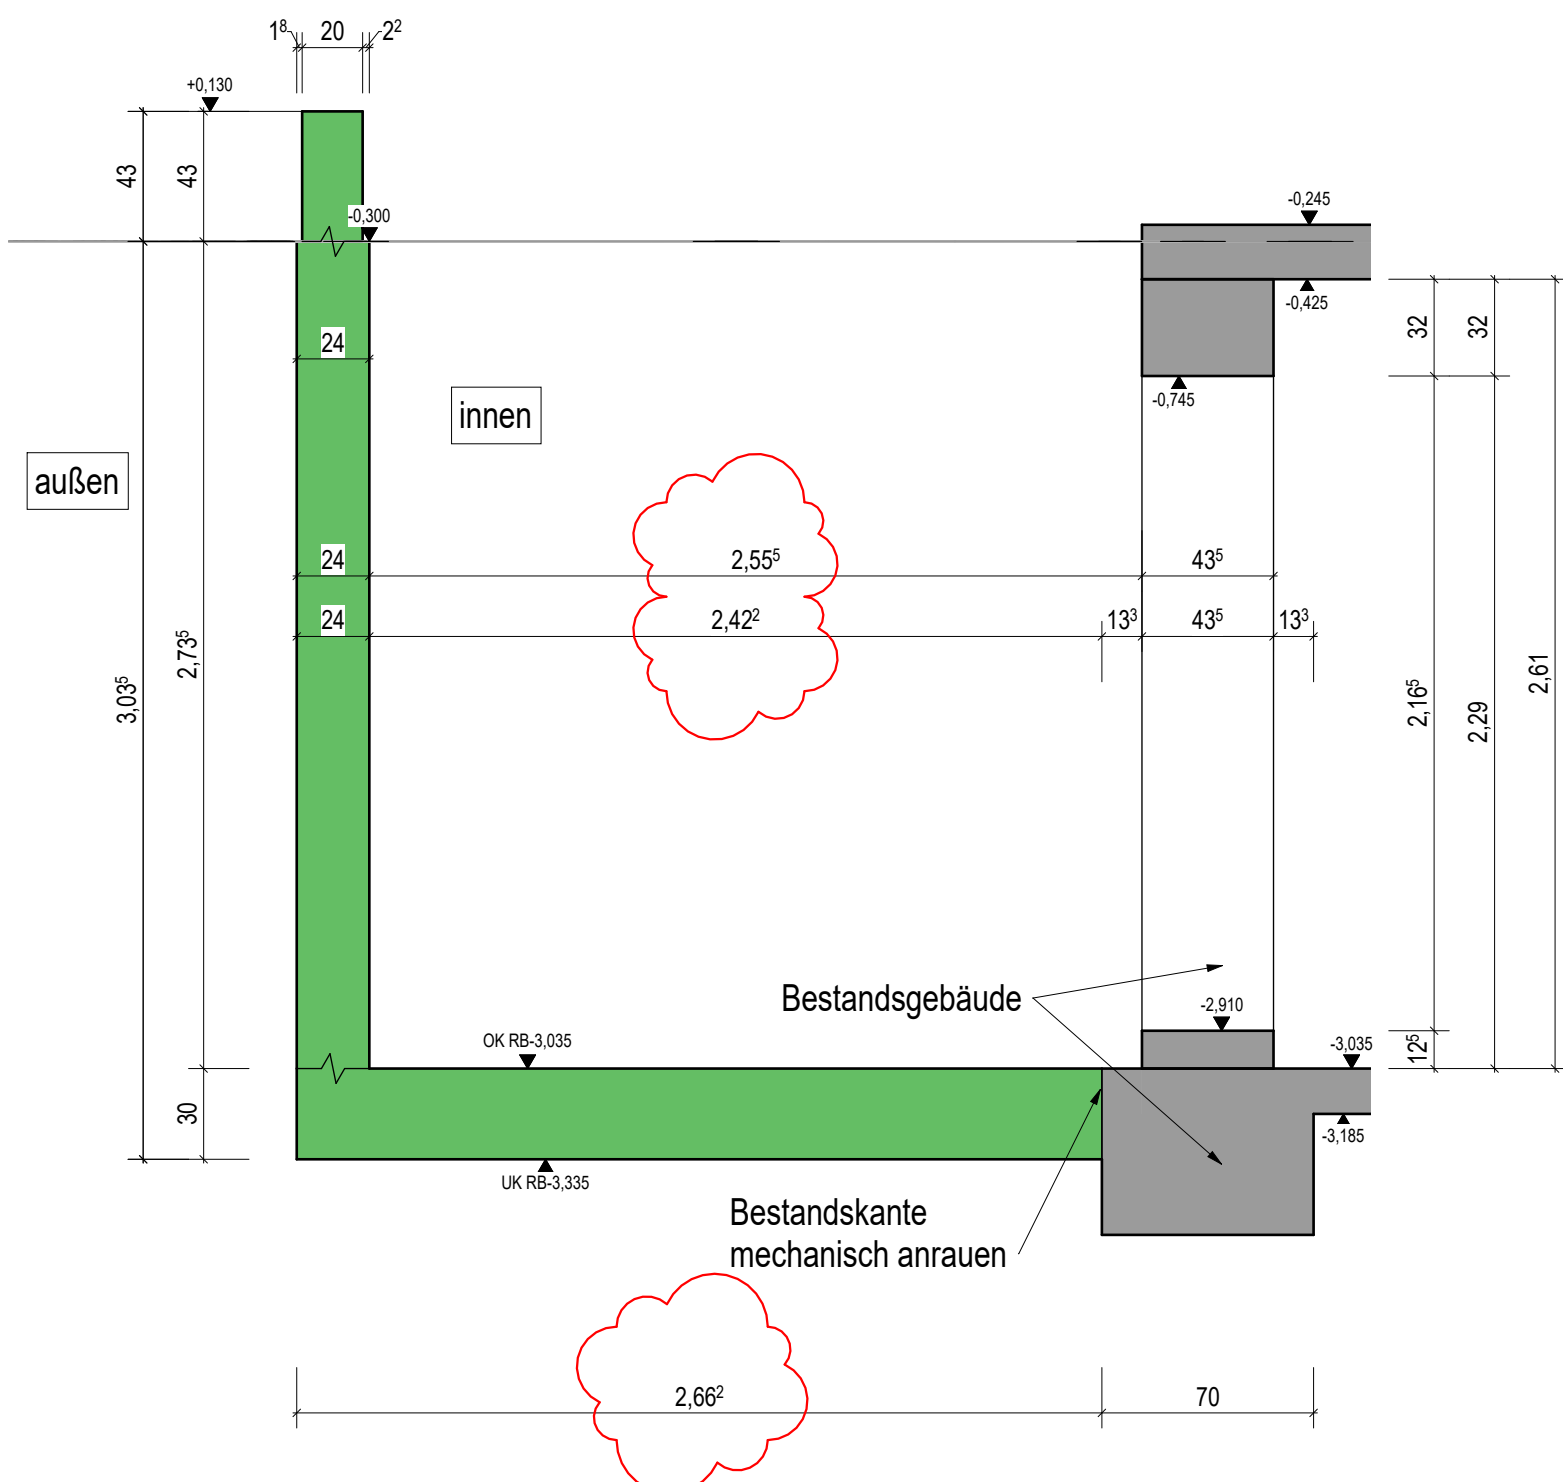

SCHNITT 15 - 15 M.1:25

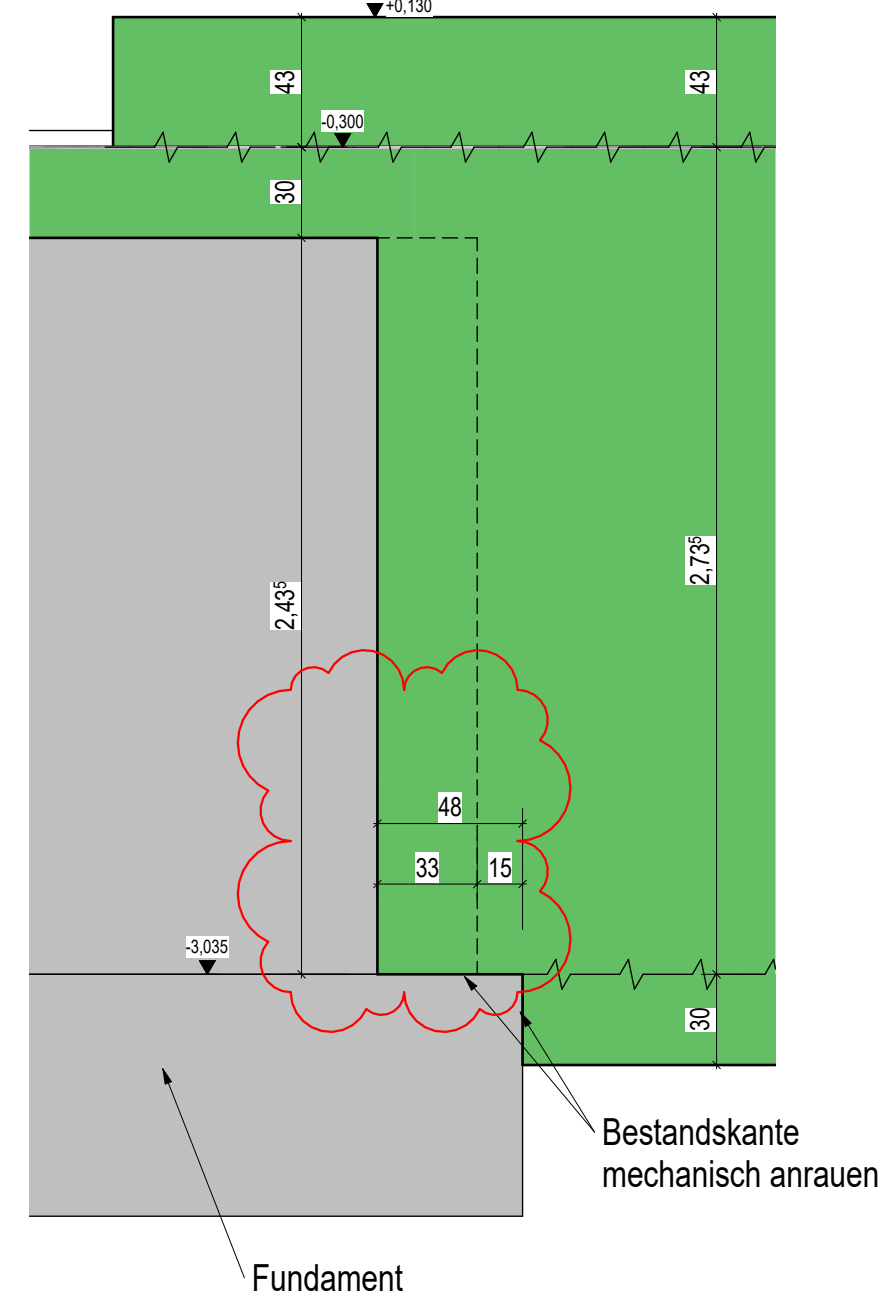

SCHNITT 16 - 16 M.1:25

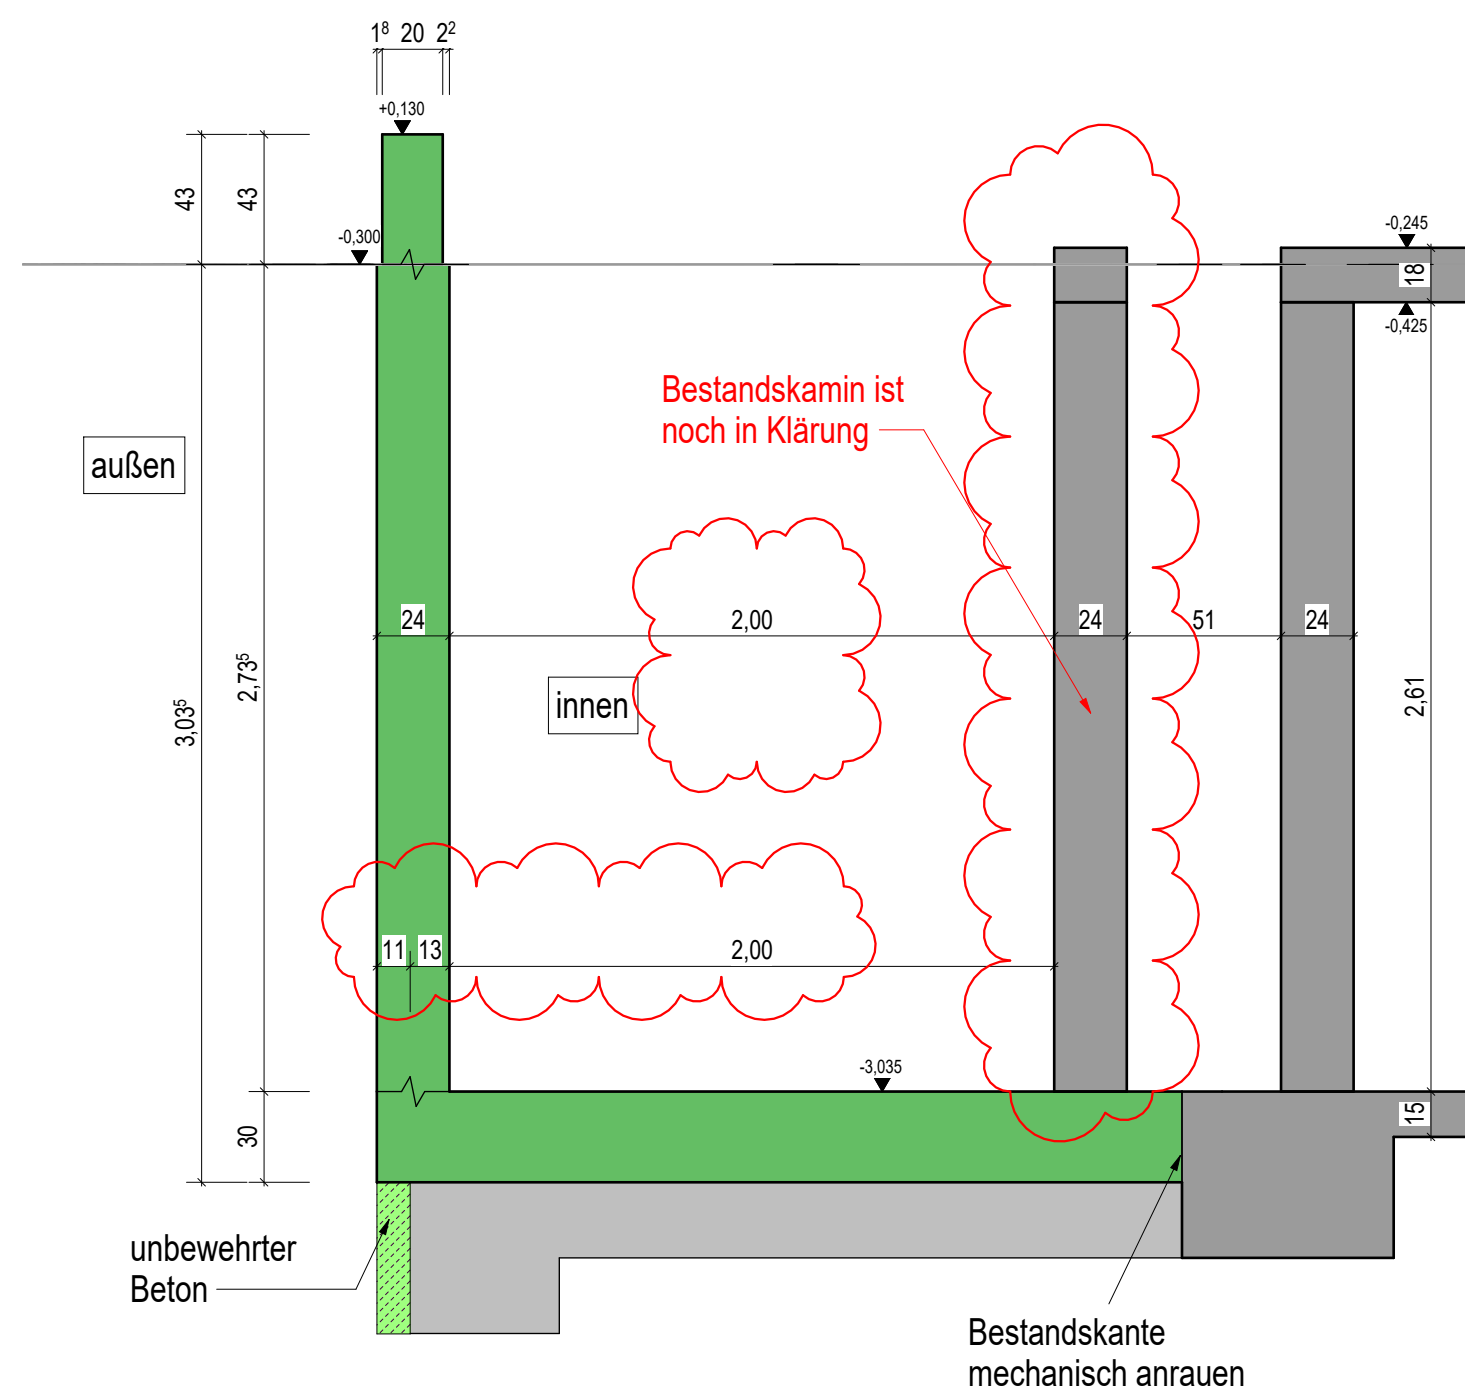

Alle an den Bestand angrenzenden Maße sind vor Ort zu prüfen. Eventuelle Änderungen sind mit dem zuständigen Fachplanern abzustimmen.

Mattenübergreifung: 50cm (Wenn nicht gesondert bemaßt)

Alle sichtbaren Kanten sind mit Dreikanteleisten zu brechen.

Alle Arbeitsfugen sind "rau" auszubilden.

Alle Maße sind mit der Ausführungsplanung des Architekten zu überprüfen.


Darstellung ohne Dämmschichten.

Betongüte:

Außen: C25/30, XC3, $c_v=3,5\text{cm}$

Stahlgüte: B500A

Mindestwerte für Biegerollendurchmesser d_{br} bei B500A

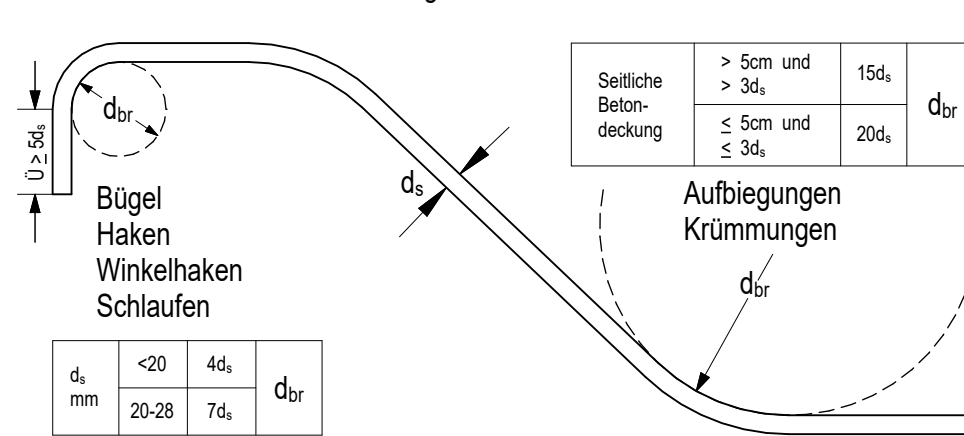

Alle Eisenmaße sind Außenmaße!

b	03.02.2026	Korrekturen des Architekten vom 26.01.2026 übernommen	Teigerm	
a	23.01.2026	Gesamten Plan an die WP des Architekten vom 19.01.2026 angepasst	Teigerm	
INDEX	DATUM	ART DER ÄNDERUNG, DER ERGÄNZUNG	NAME	
BAUVORHABEN Umbau und Erweiterung Gemeindehaus zur 5-gruppigen Kita				
Buchschacherstraße 66292 Riegelsberg				
BAUHERR Evangelische Kirchengemeinde Oberes Köllertal				
Saarbrücker Straße 5 66265 Heusweiler				
BAUTEIL Schalplan KG				
Achse 1-29.3/ A-F				
AUFSTELLER bach ingenieure				
Großbittersdorfer Str. 289 * 66119 Saarbrücken * T.: 0681/883.983-0				
bearbeitet	AB/KS	Datum	Maßstab	Projekt Nr.
gezeichnet	Teigerm			Plan Nr.
geprüft	ET/AM	30.10.2025	Wie angezeigt	211204
				202b