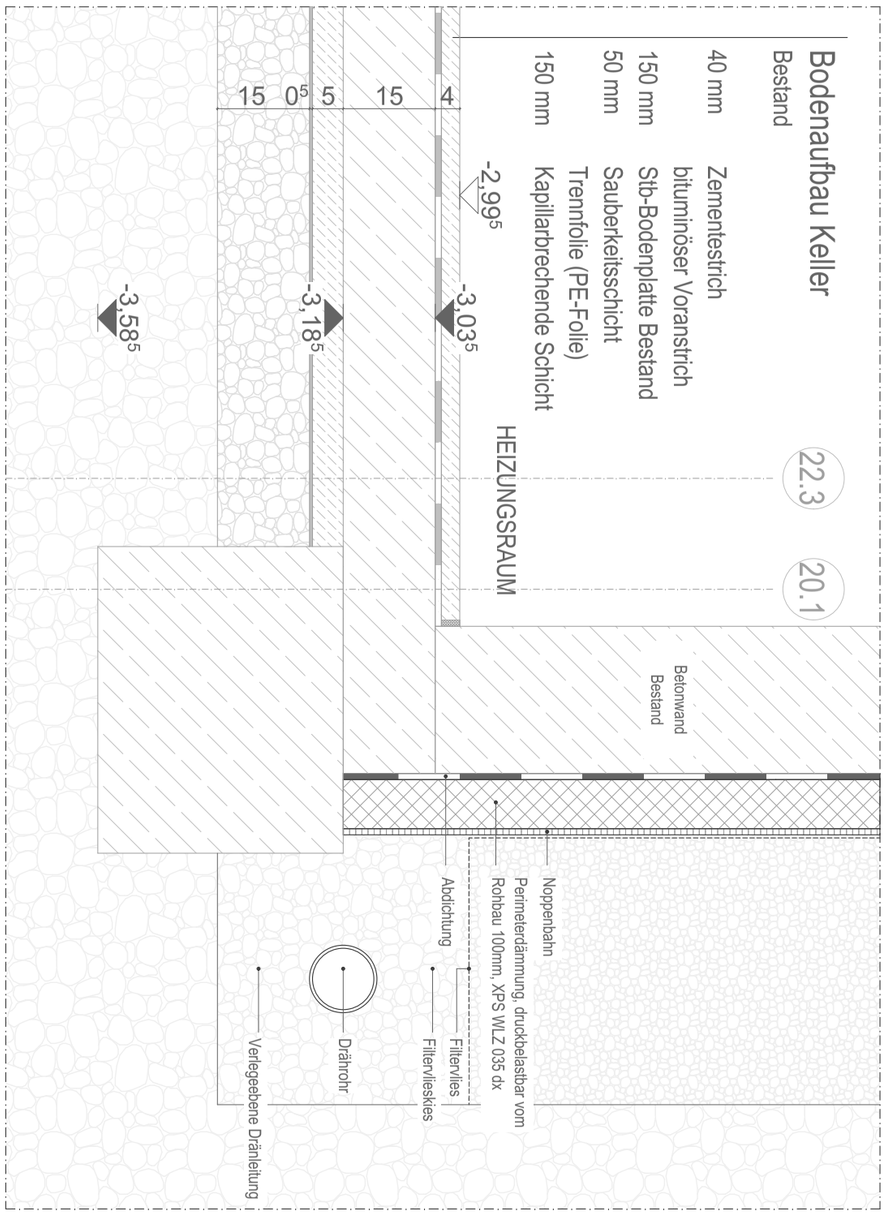

Bauherr	Evangelische Kirchengemeinde Oberes Köllertal Am Markt 8, 66265 Heusweiler Telefon oder E-Mail	Index	Datum	Beschreibung	Gezeich.
Planersteller	PUR+ PUR+ ARCHITEKTEN STEIN HEMMES PARTNER GMBB Bahnhofstraße 11, 54317 Kasel Tel. 0651 - 577 59 hello@purplus.team www.purplus.team				

Projekt	Evangelische Kirchengemeinde Oberes Köllertal Umbau und Erweiterung Gemeindehaus zur 5-gruppigen Kita Buschschacherstraße, Riegelsberg			
Planinhalt	Ausführungsplanung RB Detail Bodenplatte KG			
Plandaten	Maßstab 1:10	Plan erstellt am 23.02.2026	von KK	Format A3
Plannr.	Planer LPH ARC - 05 -	Bauteil - Planart - Ebene - Nummer xx-DT-RB-03		Index