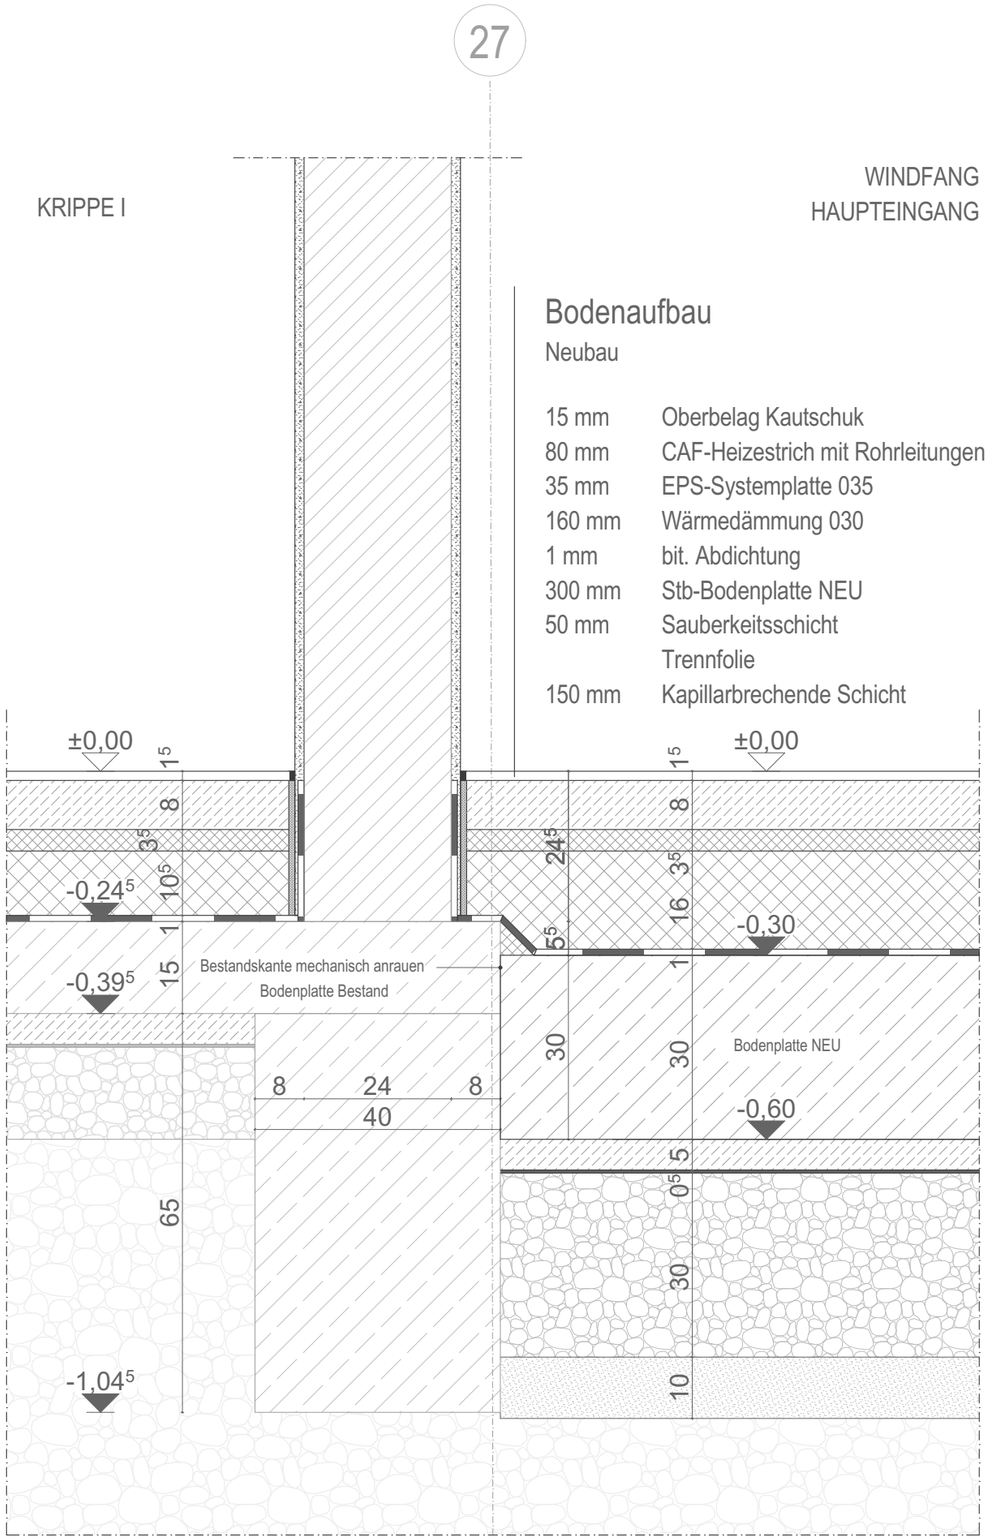

Bodenaufbau

Neubau

15 mm	Oberbelag Kautschuk
80 mm	CAF-Heizestrich mit Rohrleitungen
35 mm	EPS-Systemplatte 035
160 mm	Wärmedämmung 030
1 mm	bit. Abdichtung
300 mm	Stb-Bodenplatte NEU
50 mm	Sauberkeitsschicht
	Trennfolie
150 mm	Kapillarbrechende Schicht

Projekt: Evangelische Kirchengemeinde Oberes Köllertal Umbau und Erweiterung Gemeindehaus zur 5-gruppigen Kita Buschschacherstraße, Riegelsberg

Planinhalt: Ausführungsplanung
RB Detail Bodenplatte EG

Plandaten: Maßstab 1:10 | Plan erstellt am 23.02.2026 | von KK | Format A3

Plannr.: Planer | LPH | Bauteil - Planart - Ebene - Nummer: ARC -05 - xx-DT-RB-09 | Index

Gezeich.	Index	Datum	Beschreibung

Bauherr: Evangelische Kirchengemeinde Oberes Köllertal
Am Markt 8, 66265 Heusweiler
Telefon oder E-Mail

Planersteller: PUR+
PUR+ ARCHITEKTEN
STEIN HEMMES PARTNER GMBB
Bahnhofstraße 11, 54317 Kasel
Tel. 0651 - 577 59
hello@purplus.team
www.purplus.team