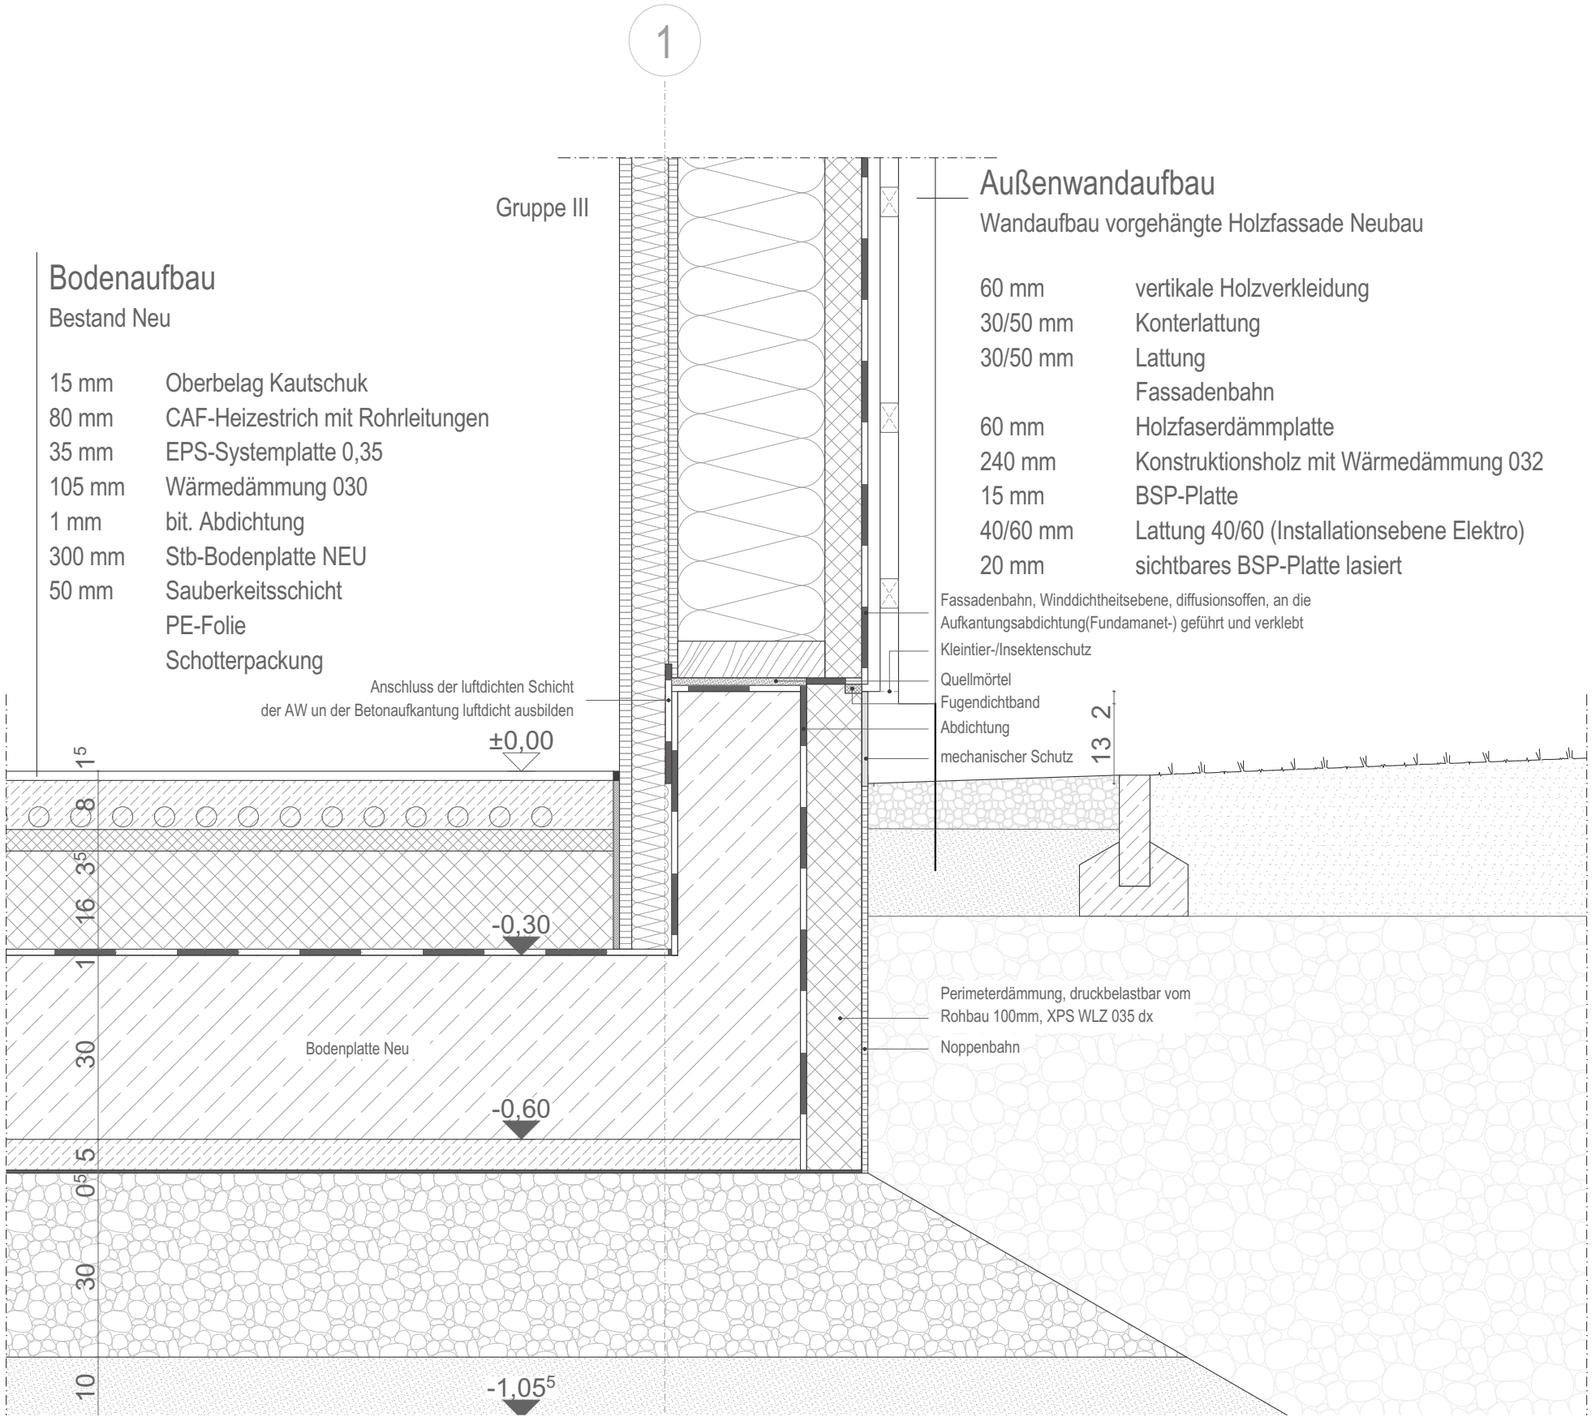

Projekt	Evangelische Kirchengemeinde Oberes Köllertal Umbau und Erweiterung Gemeindehaus zur 5-gruppigen Kita Buschschacherstraße, Riegelsberg				
Planinhalt	Ausführungsplanung RB Detail Aufkantung+Außenw.				
Plandaten	Maßstab 1:10	Plan erstellt am 23.02.2026	von KK	Format A3	
Plannr.	Planer	LPH	Bauteil - Planart - Ebene - Nummer ARC - 05 - xx-DT-RB-15		Index

Gezeich.	Index	Datum	Beschreibung

Bauherr
Evangelische Kirchengemeinde Oberes Köllertal
Am Markt 8, 66265 Heusweiler
Telefon oder E-Mail

Planersteller
PUR+
PUR+ ARCHITEKTEN
STEIN HEMMES PARTNER GMBB
Bahnhofstraße 11, 54317 Kasel
Tel. 0651 - 577 59
hello@purplus.team
www.purplus.team