


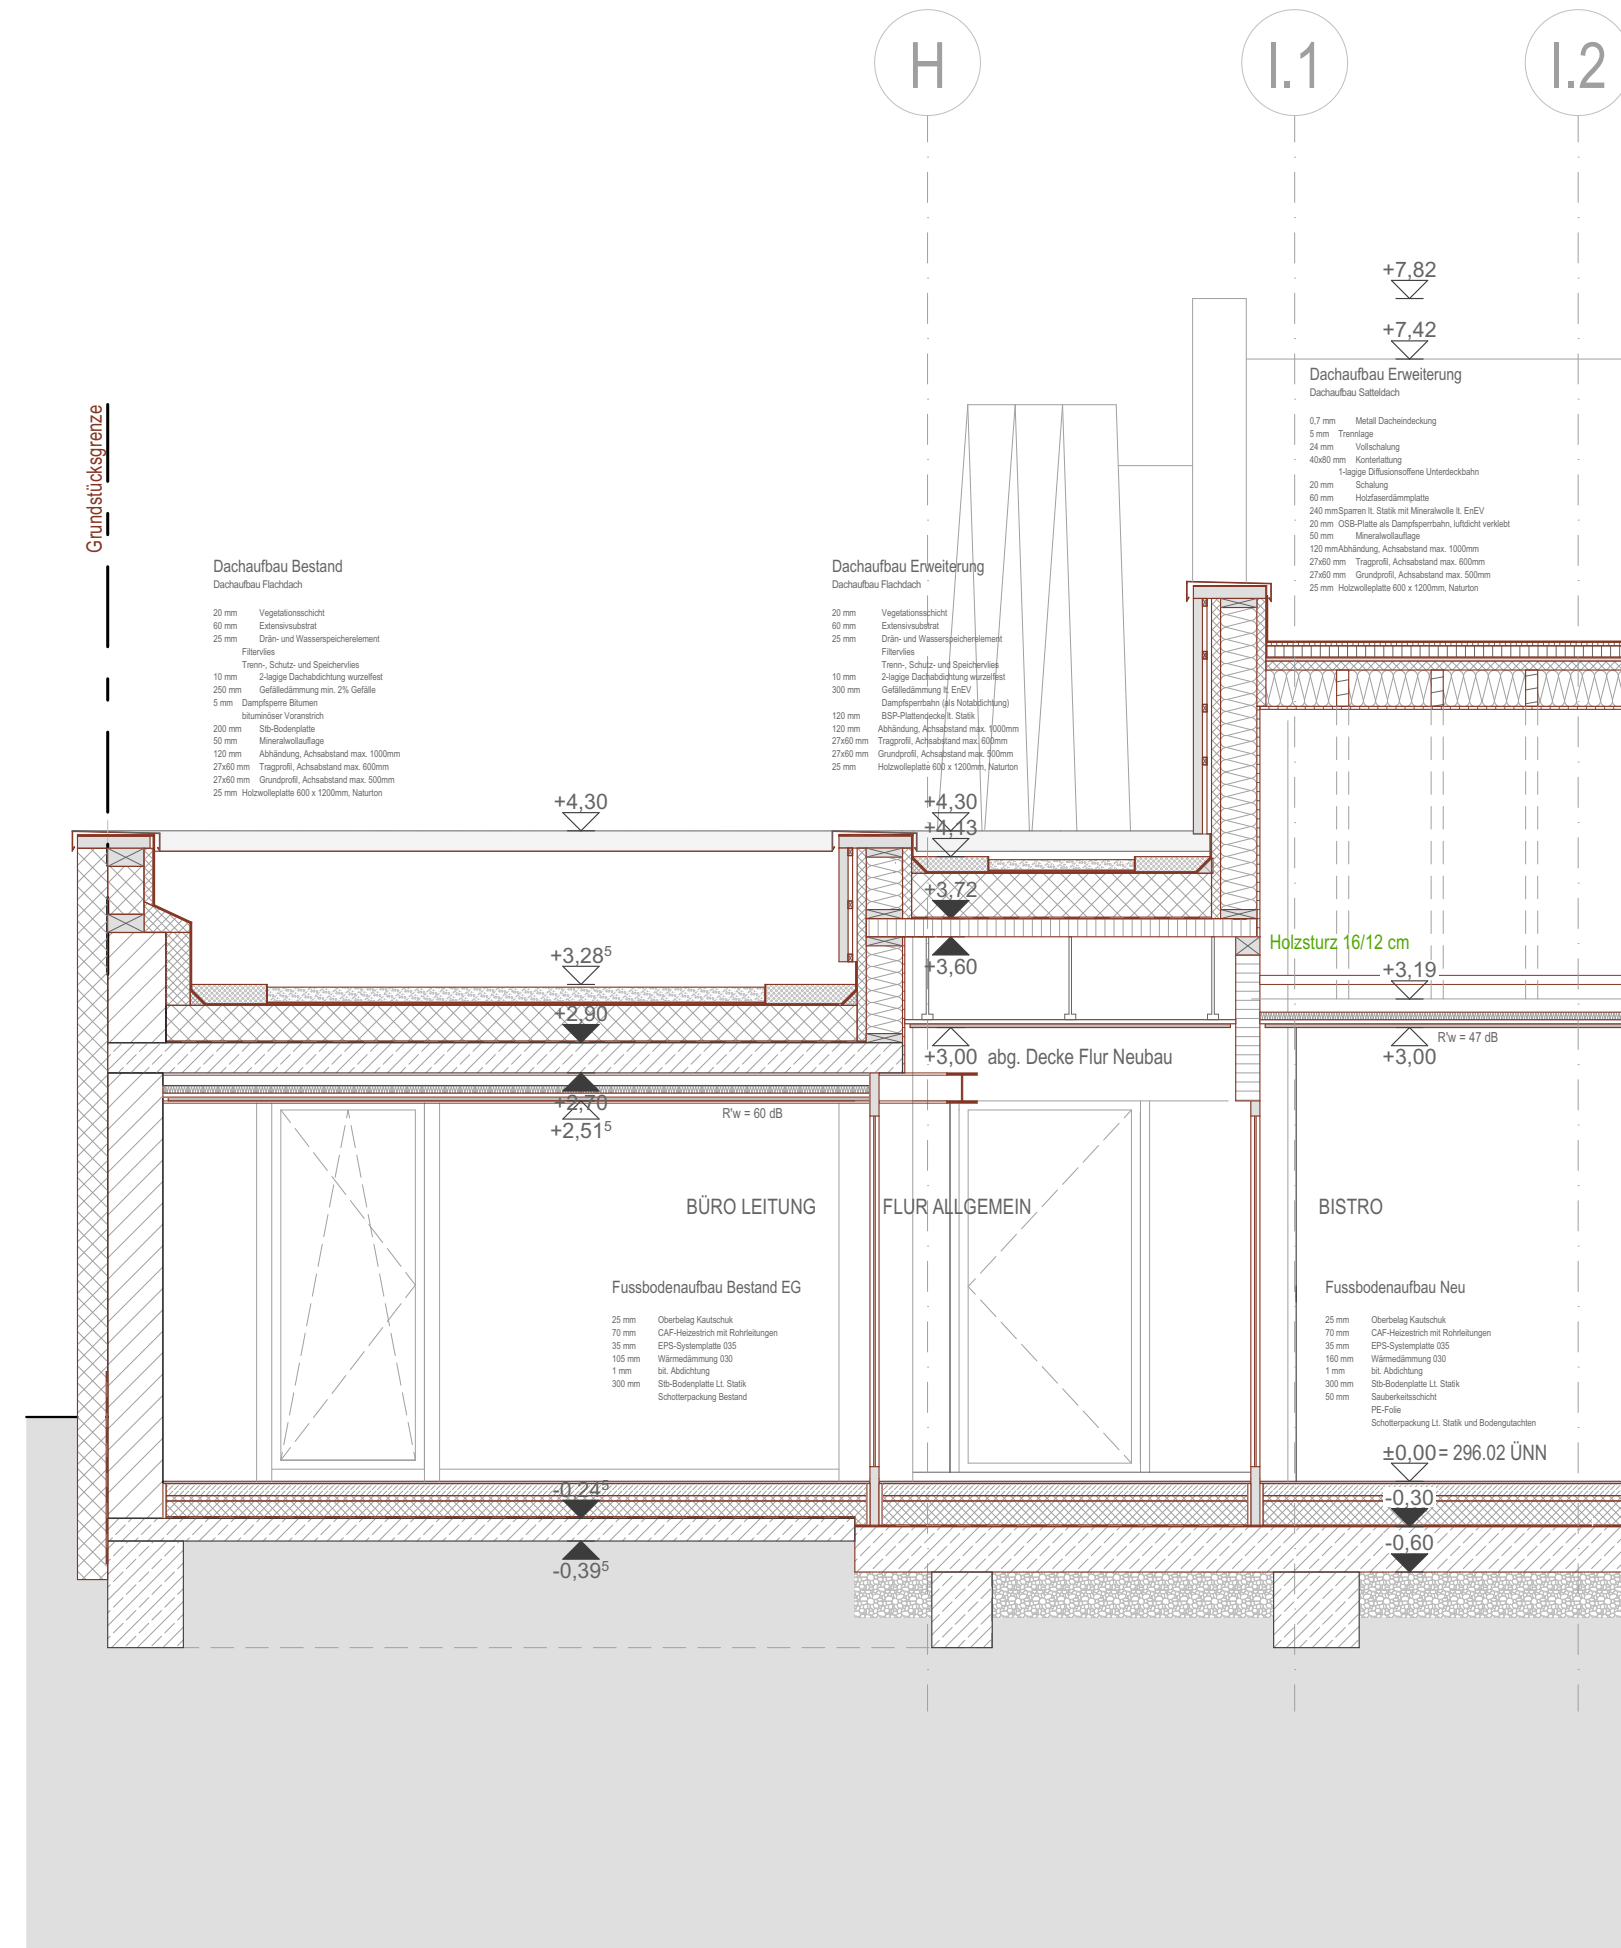

Schnitt K - K

Legende		Bestandswände		Gipskarton
		Stahlbeton		Metallbauteile
		Stahlbeton-Fertigteile		Grundstücksgrenze
		Estrich / unbewehrter Beton		Abbruch
		Mauerwerk		Regenwasser
		Holzbauteil massiv		Schmutzwasser
		Holzbauteil		Hinweis Statik
		Wärmedämmung (hart)		Hinweis Brandschutz
		Wärmedämmung (weich)		Hinweis Haustechnik

Übersicht/
Lageplan

VORABZUG

Höhenangabe

± 0.00 = 296.02 ü.NN.

Bauherr

Evangelische Kirchengemeinde Oberes Köllertal
Am Markt 8, 66265 Heusweiler
Telefon oder E-Mail

Planersteller

PUR+

PUR+ ARCHITEKTEN
STEIN HEMMES PARTNER GMBB

Bahnhofstraße 11, 54317 Kasel
Tel. 0651 - 577 59
hello@purplus.team
www.purplus.team

Projekt

Evangelische Kirchengemeinde Oberes Köllertal Umbau und Erweiterung
Gemeindehaus zur 5-gruppigen Kita
Buschschacherstraße, Riegelsberg

Planinhalt

Bauantragsplanung

Schnitt K-K

Plandaten	Maßstab	Plan erstellt am	von	Format
	1:50	03.03.2026	KK	A3

Plannummer	Planer	LPH	Bauteil - Planart - Ebene - Nummer	Index
	ARC - 04 -		xx-S-xx-09	