


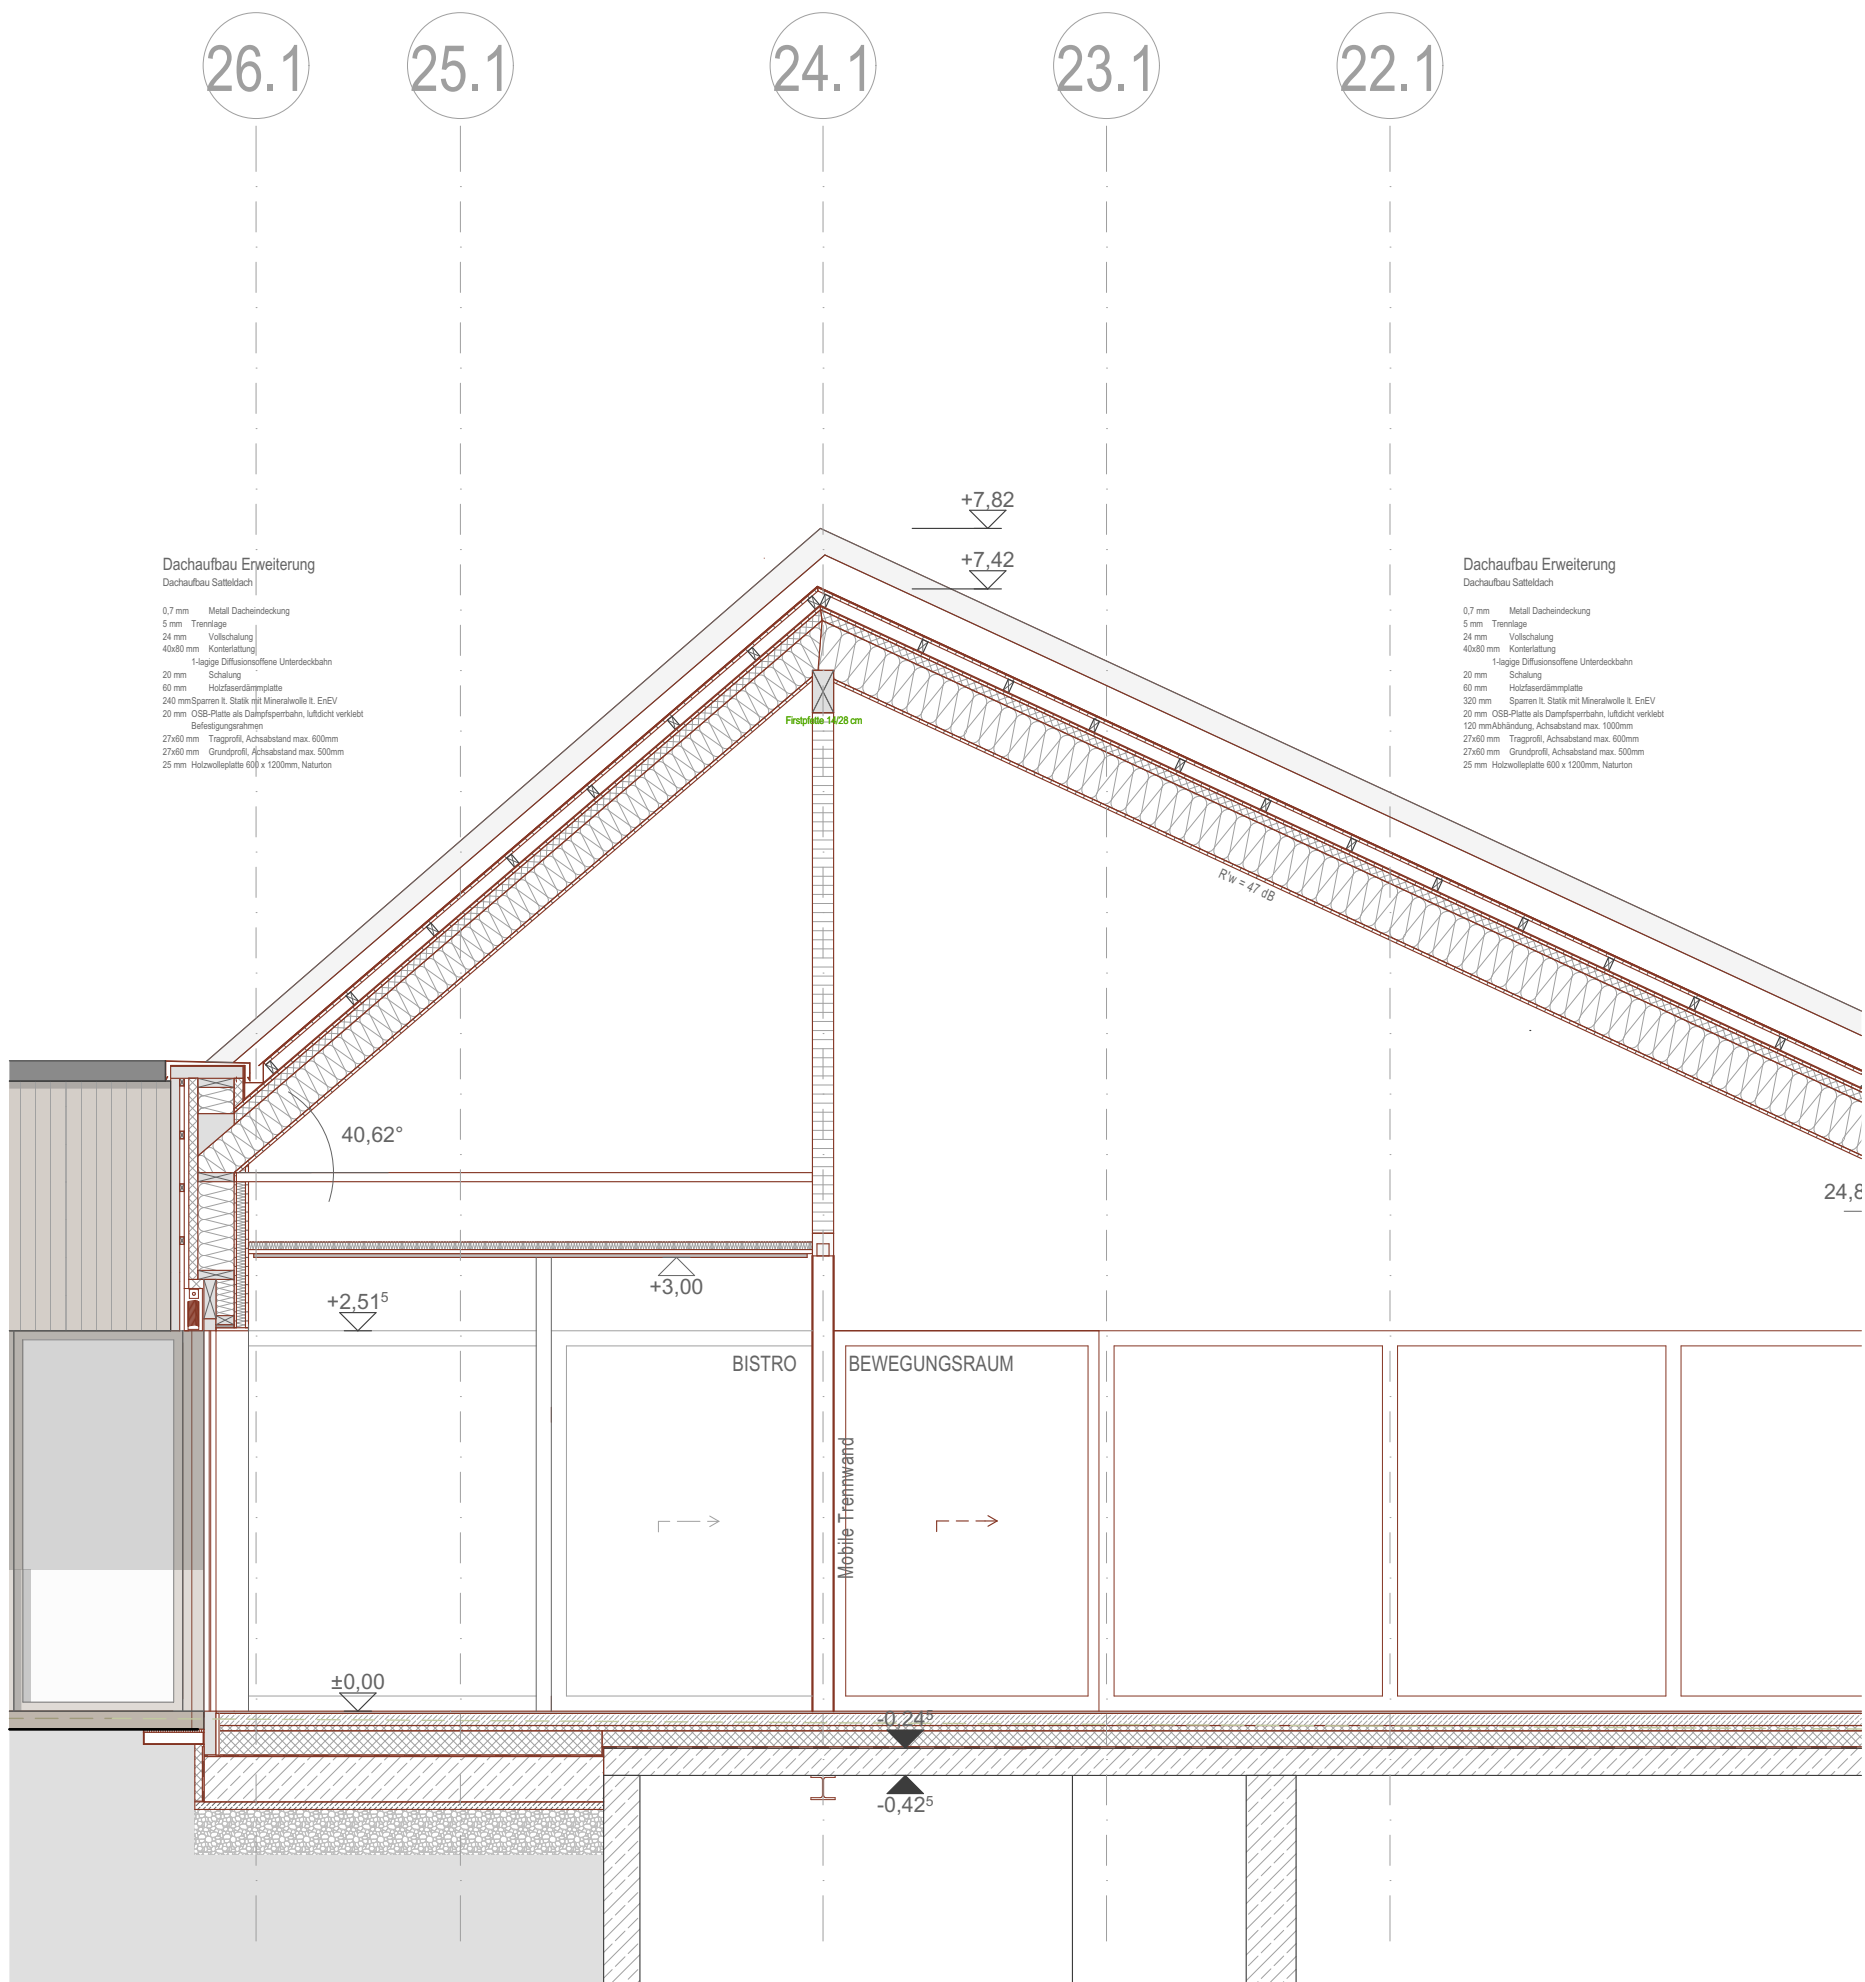

Schnitt L - L

Legende		Bestandswände		Gipskarton
		Stahlbeton		Metallbauteile
		Stahlbeton-Fertigteile		Grundstücksgrenze
		Estrich / unbewehrter Beton		Abbruch
		Mauerwerk		Regenwasser
		Holzbauteil massiv		Schmutzwasser
		Holzbauteil		Hinweis Statik
		Wärmedämmung (hart)		Hinweis Brandschutz
		Wärmedämmung (weich)		Hinweis Haustechnik
Übersicht/ Lageplan	VORABZUG			
				
Höhenangabe				
± 0.00 = 296.02 ü.NN.				
Bauherr				
Evangelische Kirchengemeinde Oberes Köllertal Am Markt 8, 66265 Heusweiler Telefon oder E-Mail				
Planersteller				
PUR+ PUR+ ARCHITEKTEN STEIN HEMMES PARTNER GMBB Bahnhofstraße 11, 54317 Kasel Tel. 0651 - 577 59 hello@purplus.team www.purplus.team				
Projekt				
Evangelische Kirchengemeinde Oberes Köllertal Umbau und Erweiterung Gemeindehaus zur 5-gruppigen Kita Buschschacherstraße, Riegelsberg				
Planinhalt				
Bauantragsplanung Schnitt L-L				
Plandaten				
Maßstab	Plan erstellt am	von	Format	
1:50	02.03.2026	KK	A3	
Plannummer				
Planer	LPH	Bauteil - Planart - Ebene - Nummer	Index	
ARC - 04 -		xx-S-xx-10		