


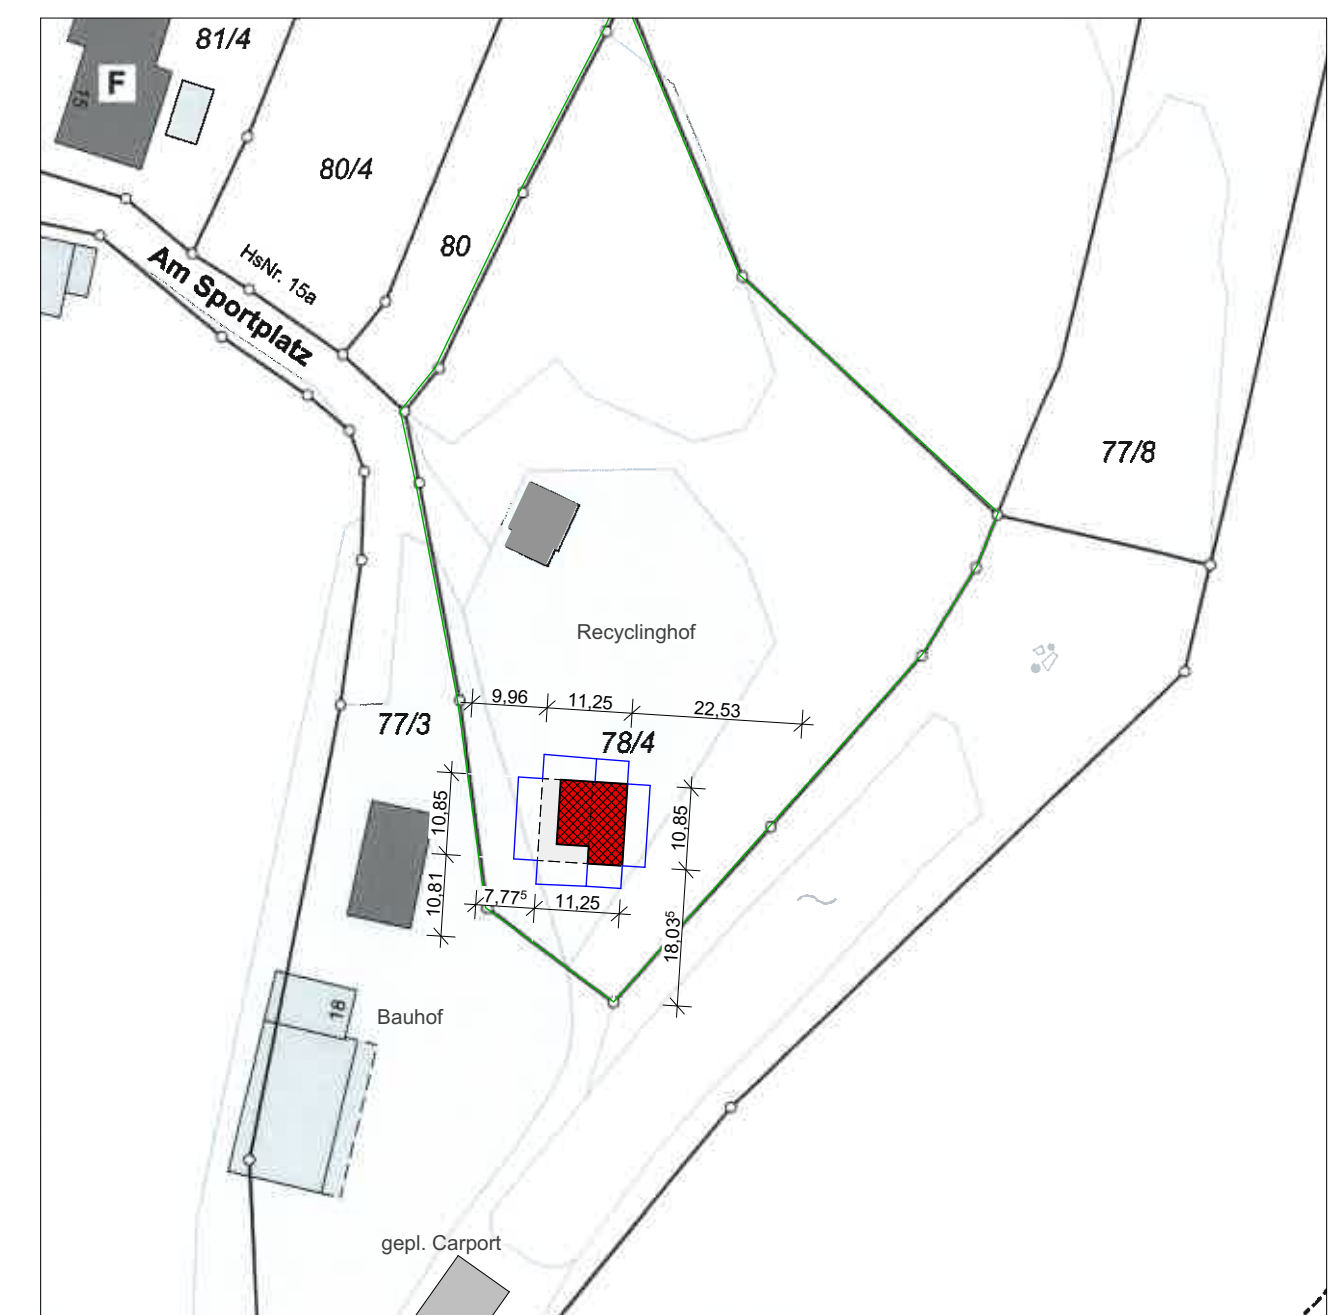
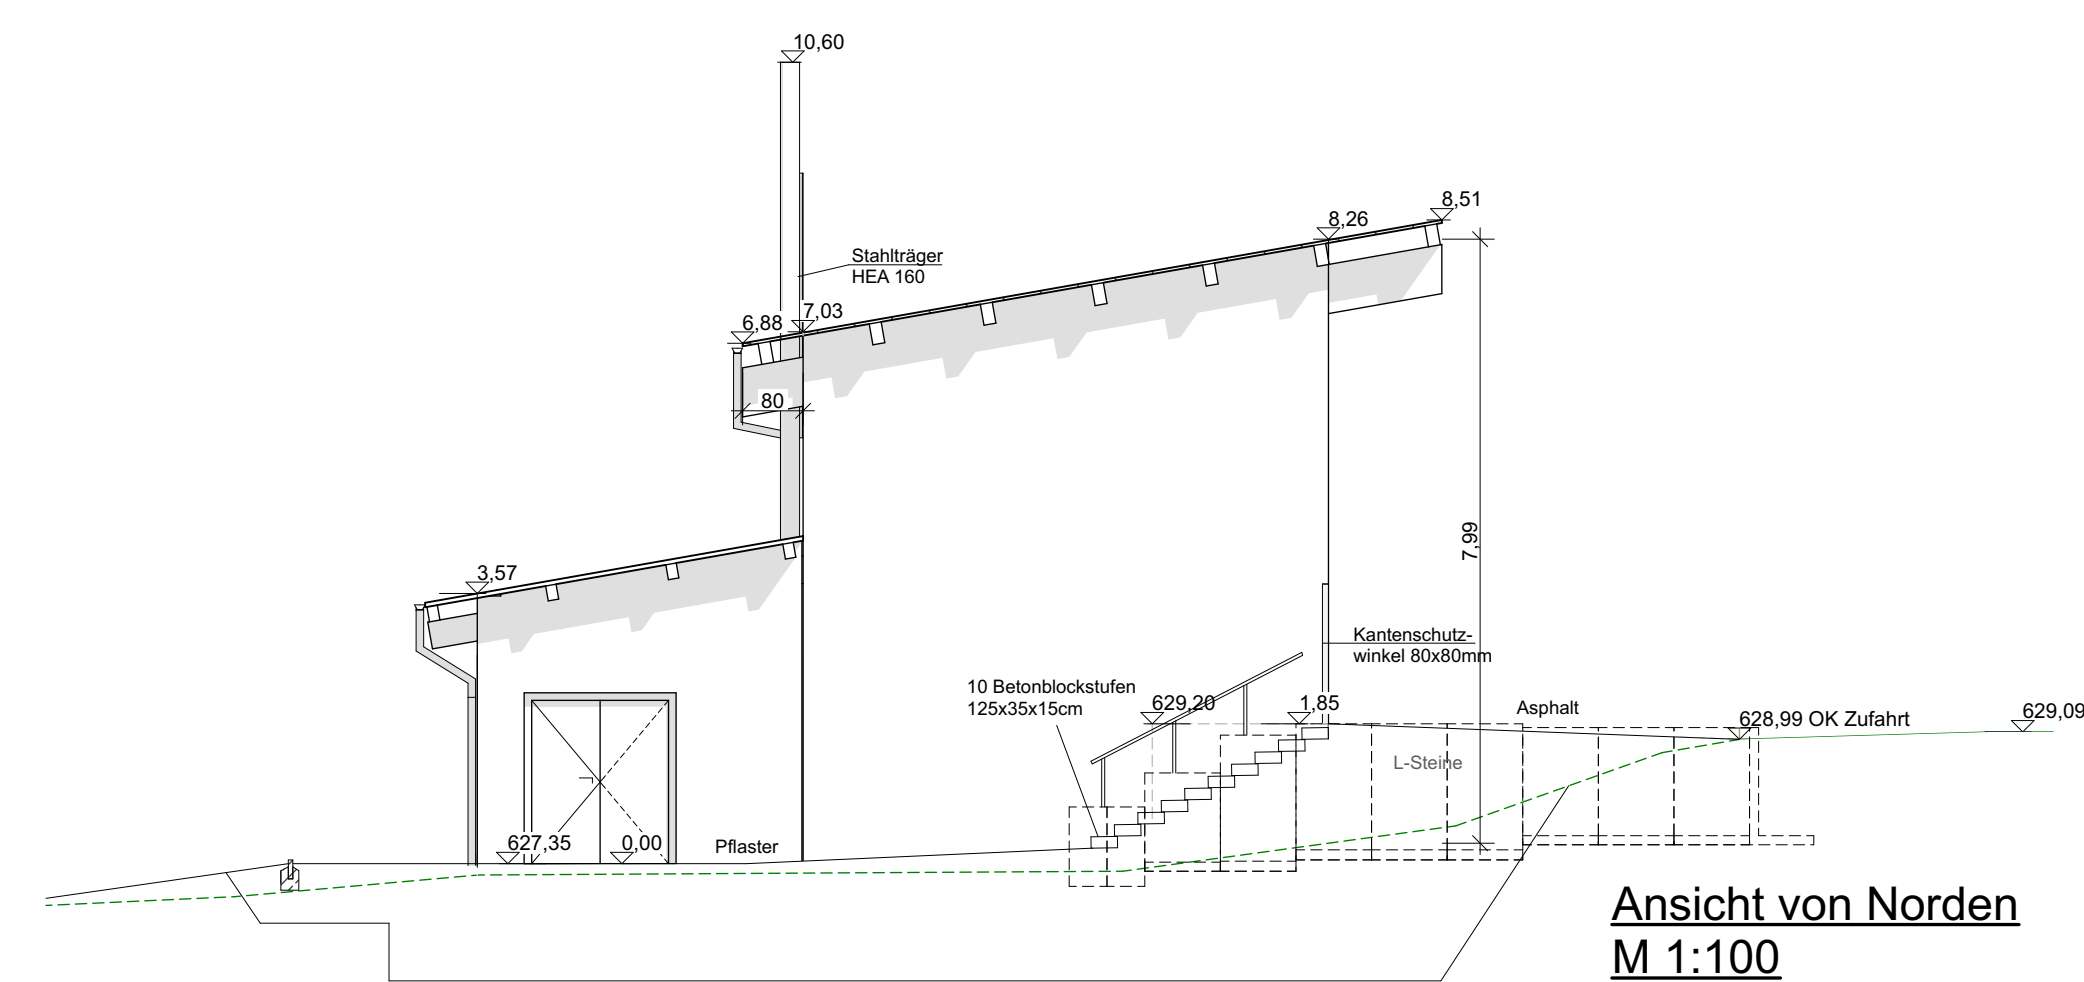
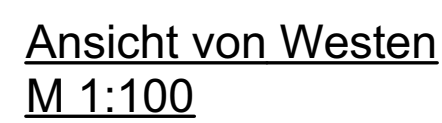


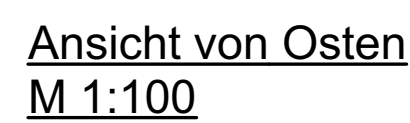


Lageplan
M 1:1000

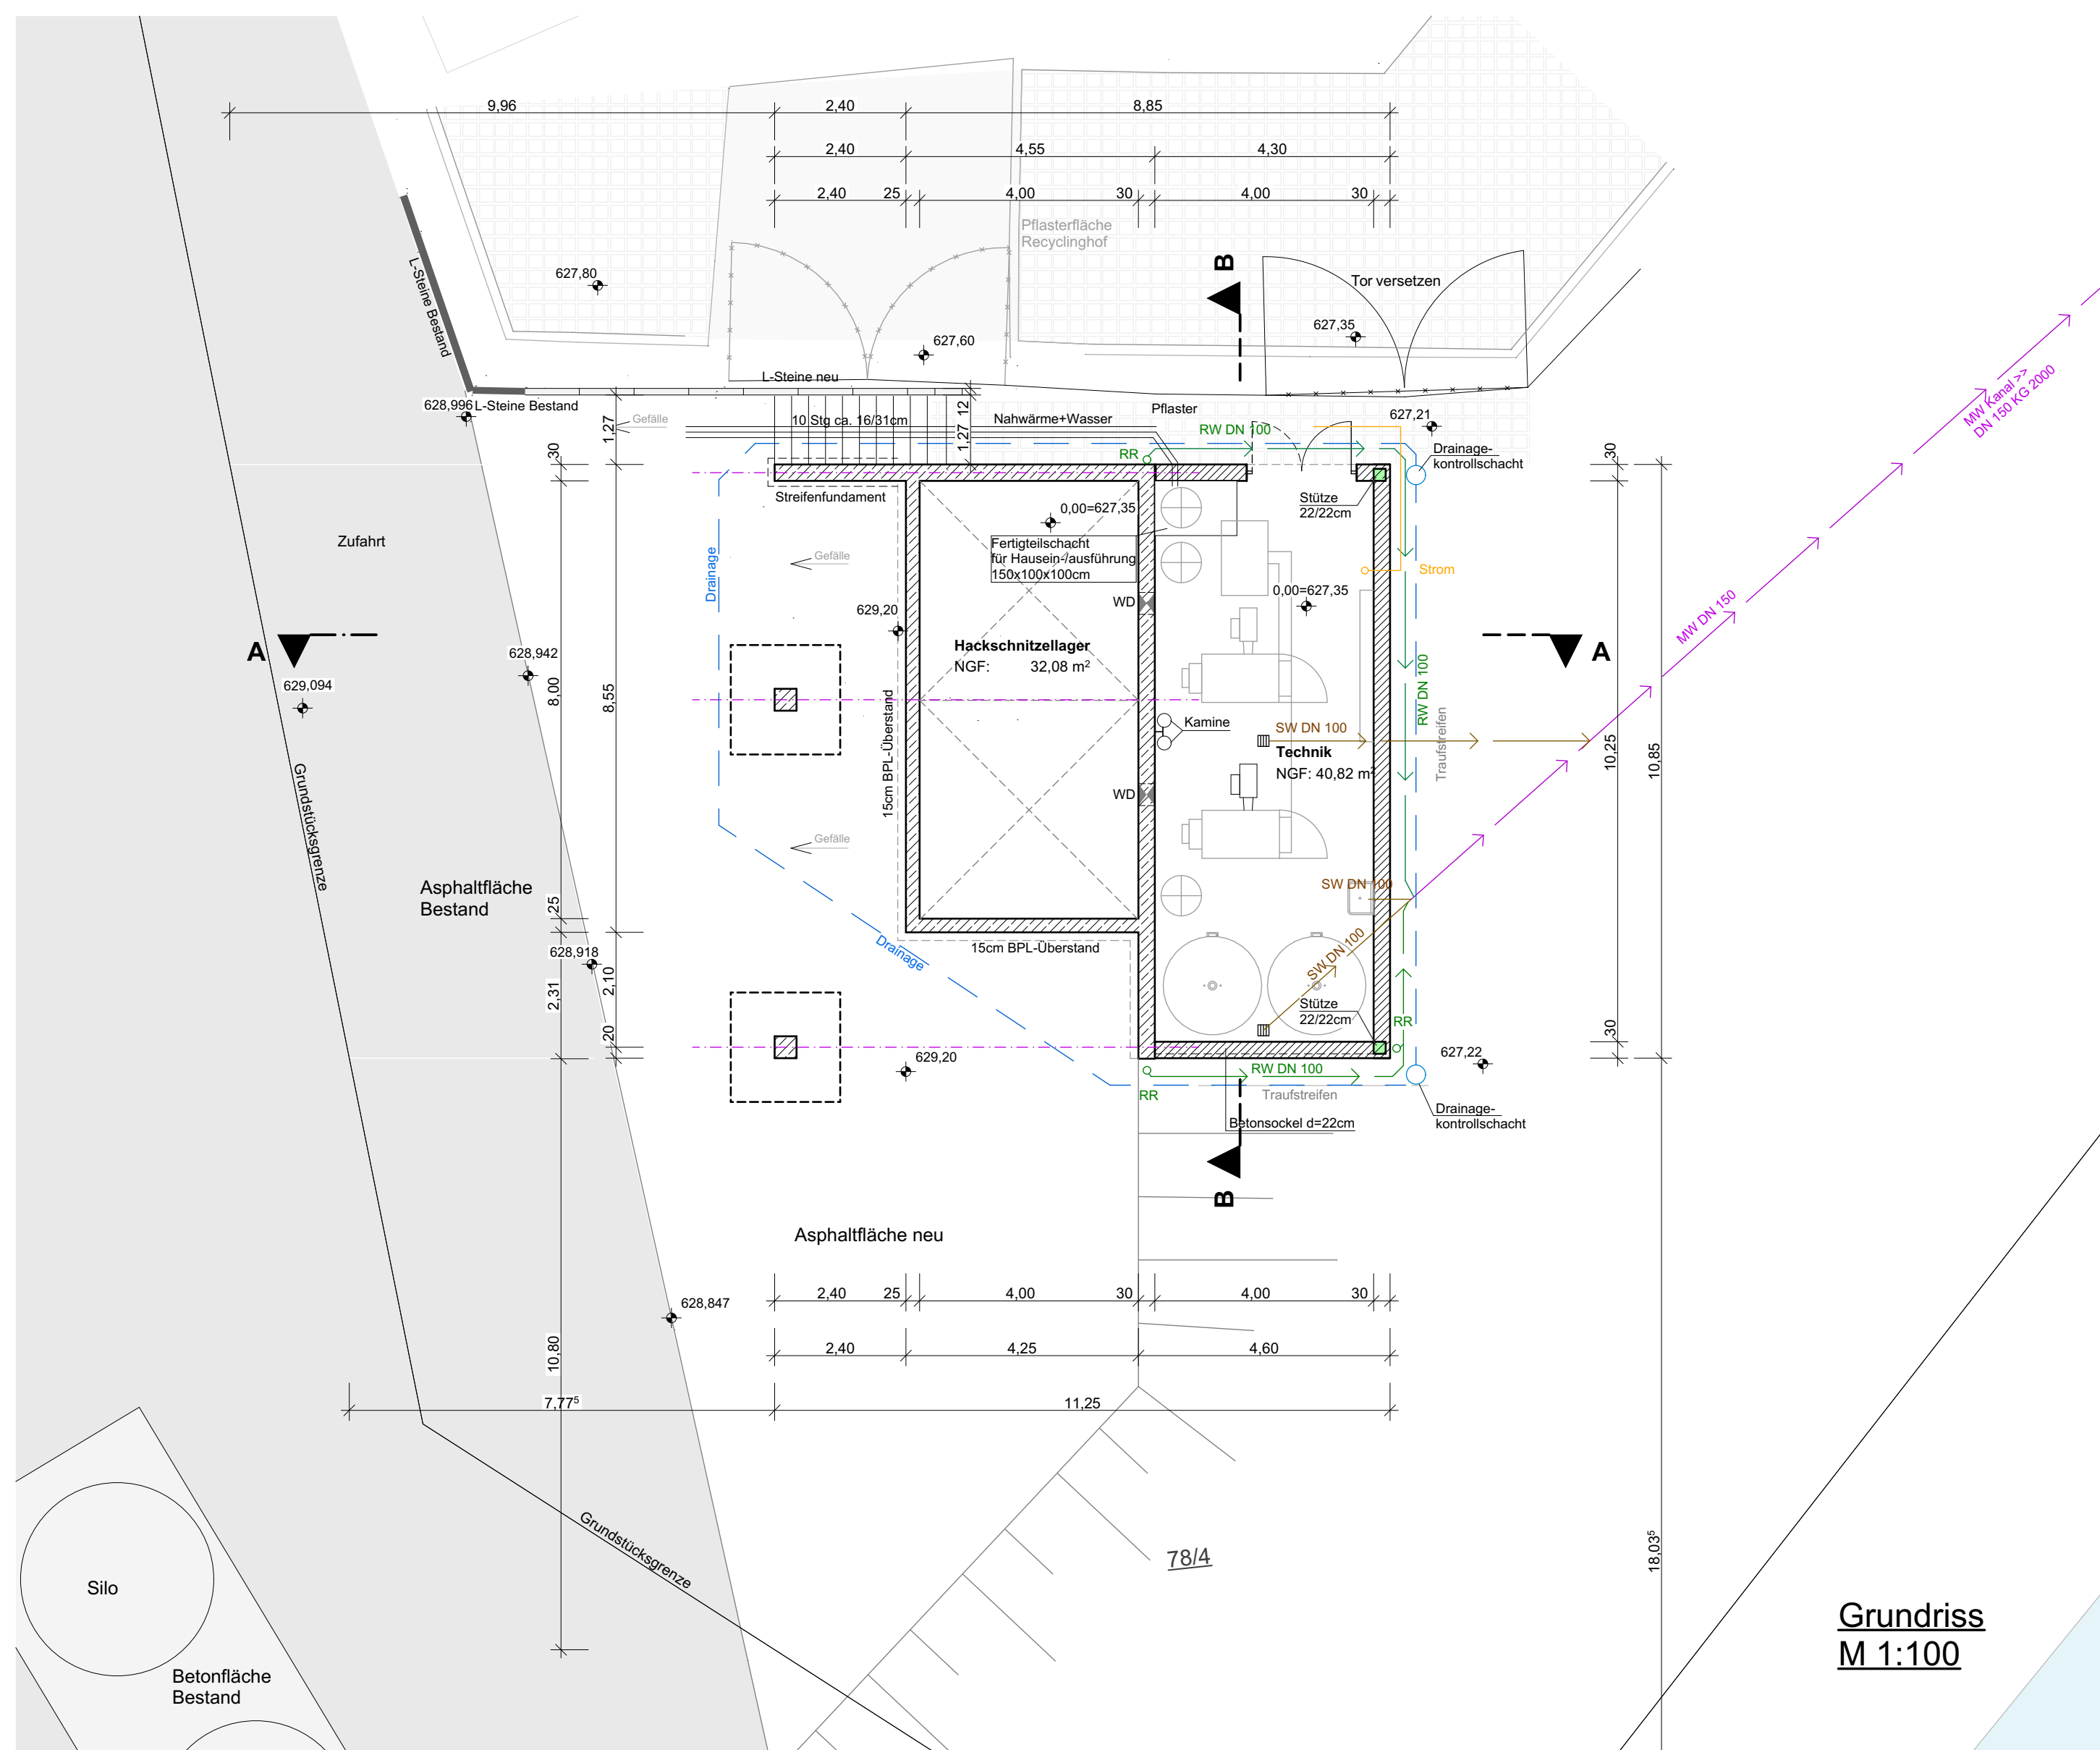

Grundriss
M 1:100

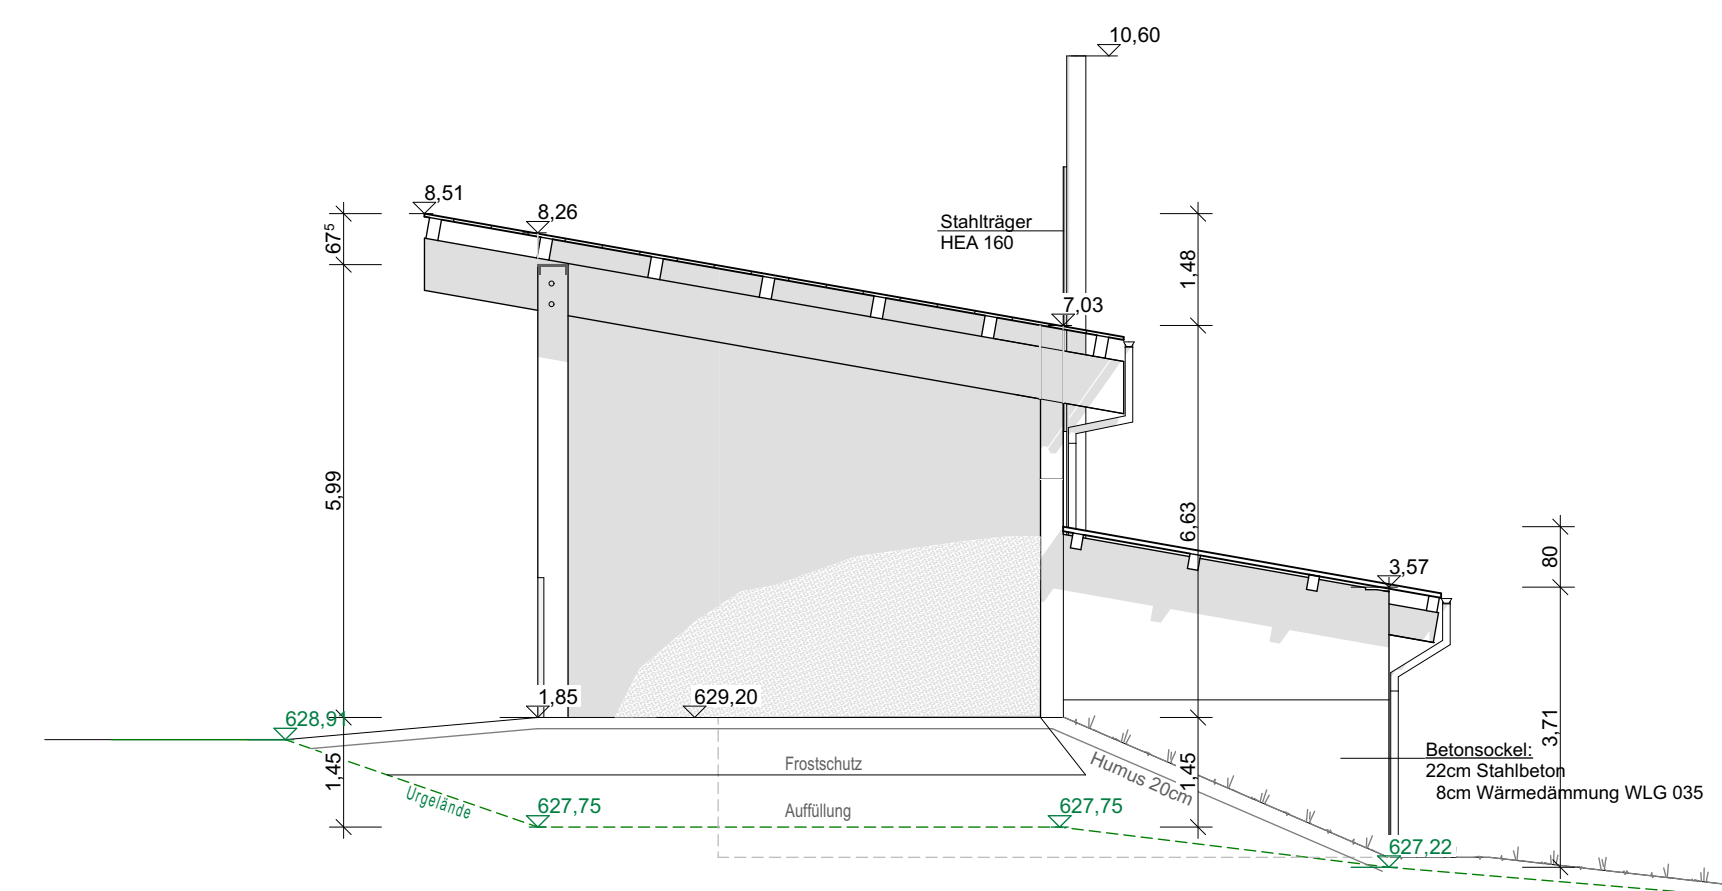

Ansicht von Süden
M 1:100

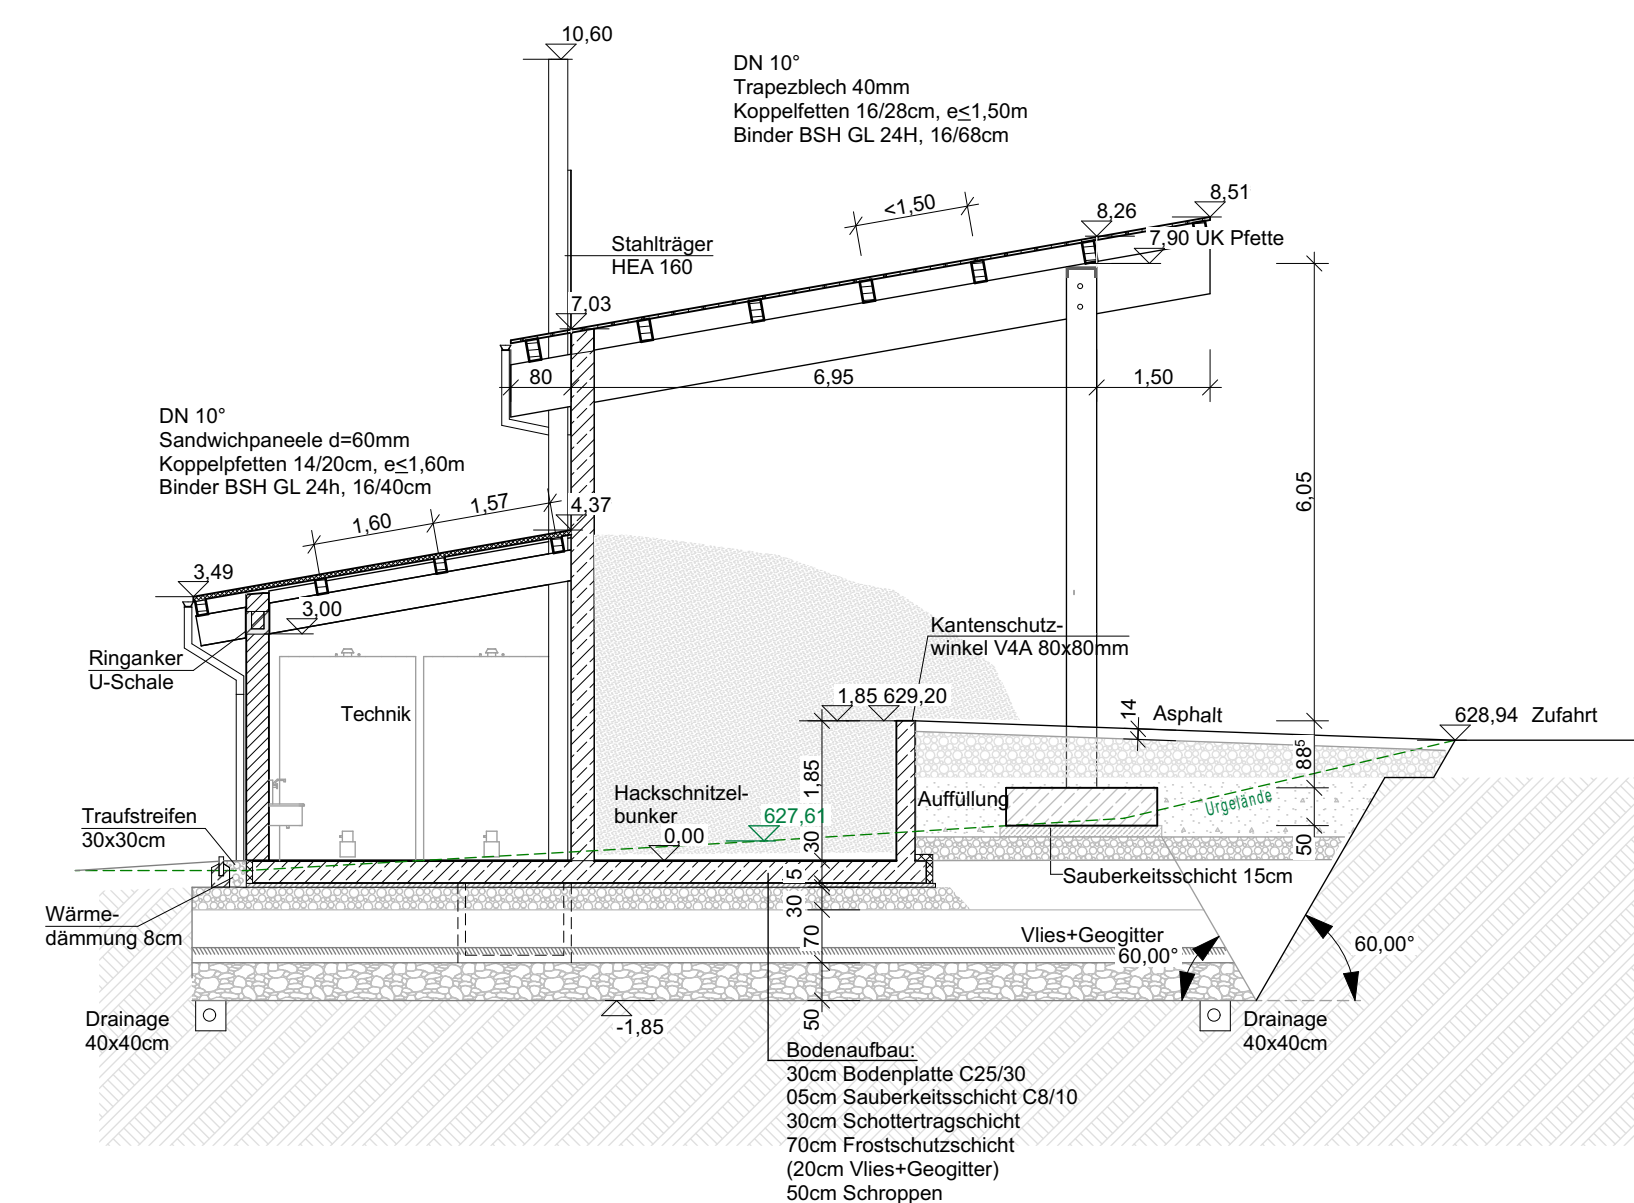

Schnitt A-A
M 1:100

- Legende:**
-  Ziegelmauerwerk
 -  Stahlbeton
 -  Wärmedämmung
 -  Drainage
 -  SW-Leitung
 -  RW-Leitung
 -  MW-Leitung
 -  Strom

Absoluthöhe: $\pm 0.00 = +627.35$ ü. NN

Index	Planänderung	Datum	Name
Bauherr	Gemeinde Langdorf	Hauptstr. 8 94264 Langdorf	
Projekt	Errichtung eines Heizkraftwerkes Hackschnitzzellager für kommunale Liegenschaften in Langdorf	Projektnr.	
		Plannr.	
Planart	LV-Übersichtsplan	Mäßstab	1:100
Bauteil		Bearb.	
		Gez.	26.02.26