

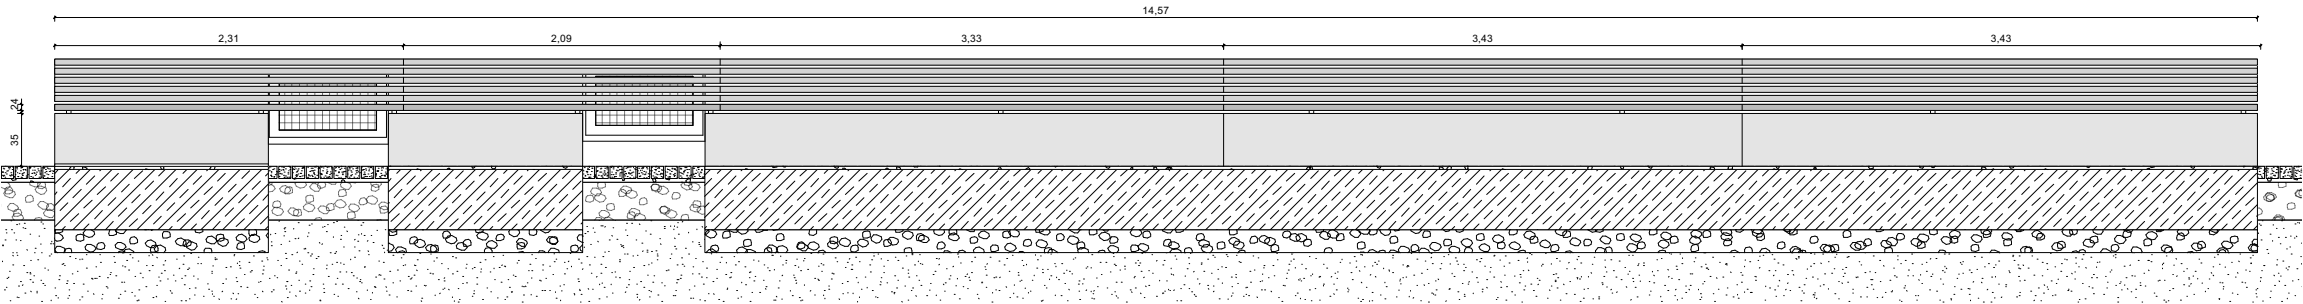
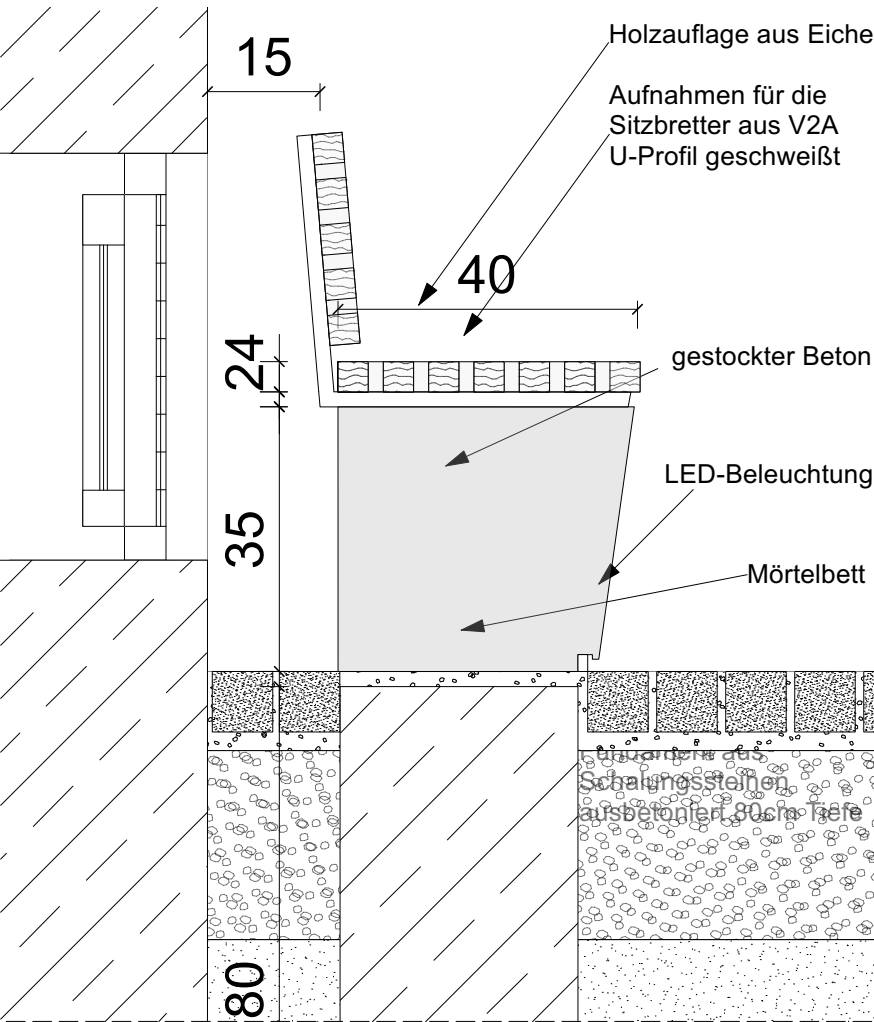


2,31

Gesamte Banklänge 14,57m

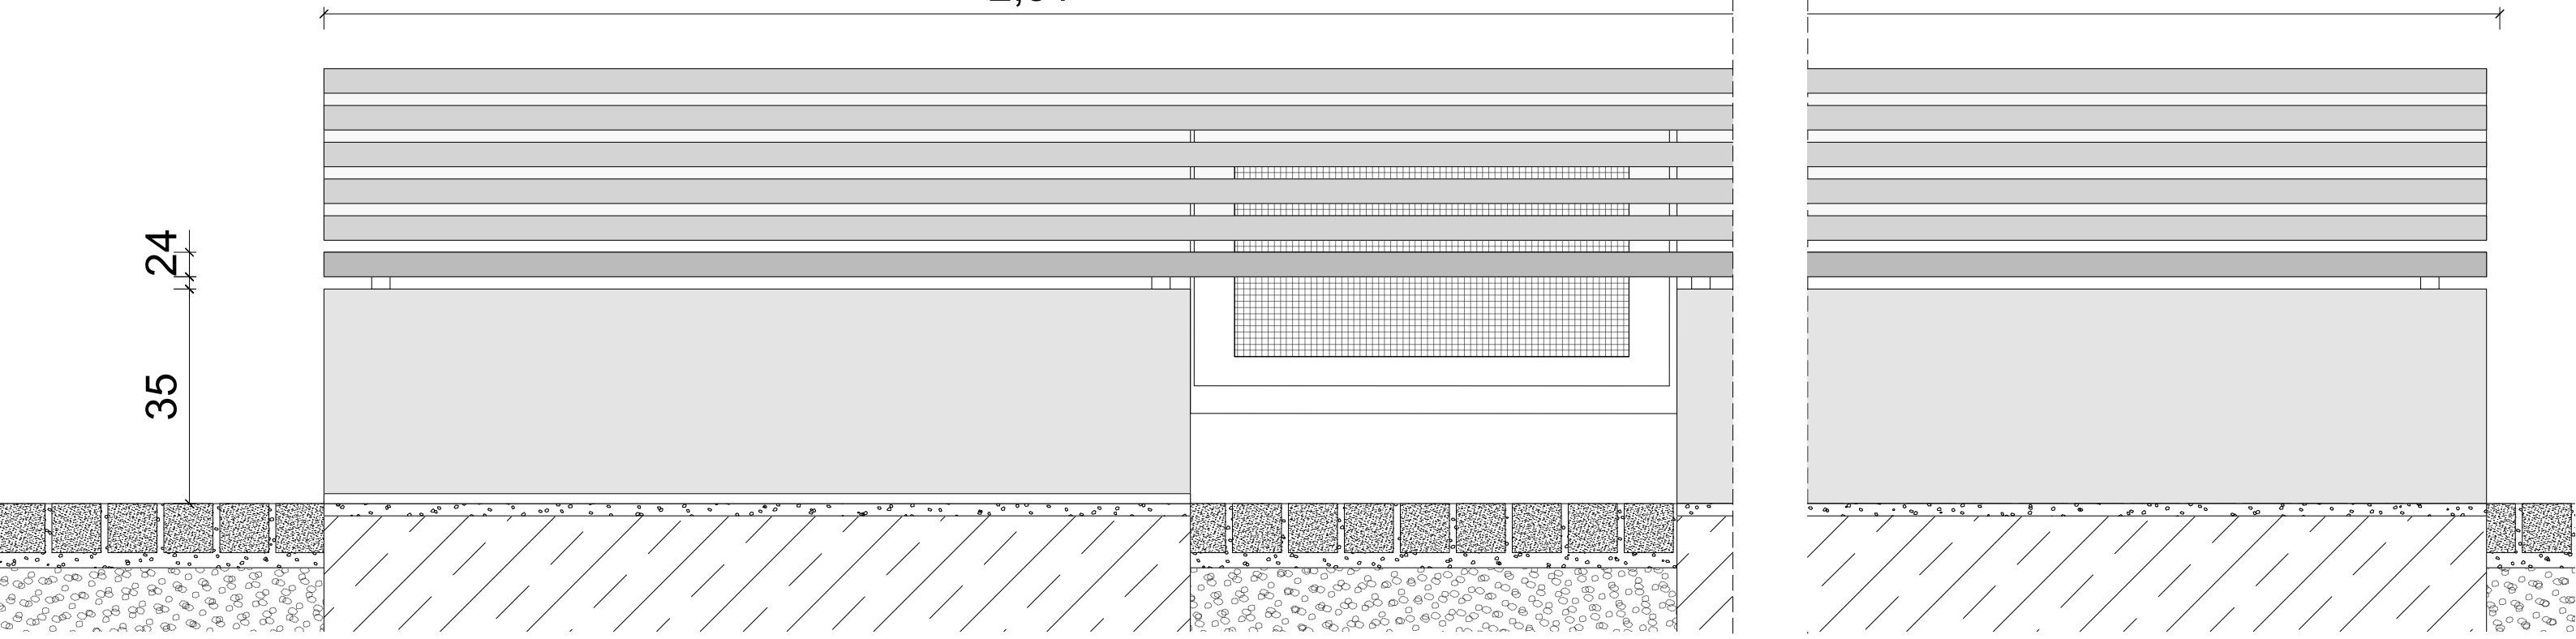

Bank in Ansicht M 1:50

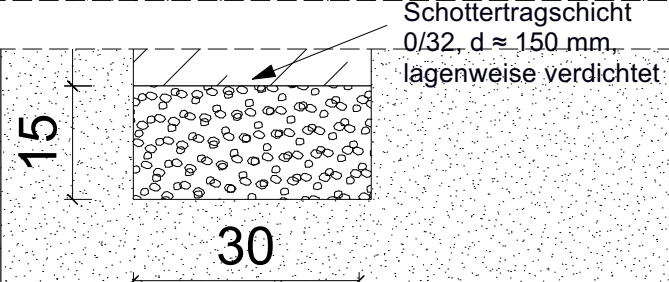

Bauherr		STADT BURGHAUSEN Stadtplatz 112 84489 Burghausen Tel. 08677 887 303		Inhalt		Sitzbank Innenhof	
Planverfasser		Hans-Stetheimer-Schule Burghausen		Maßstab	1:20 / 50		
		Generalsanierung		Datum	07.01.2026		
<p><b>H S S - B T B - A R C - 5 - D E - N S - 0 1 - 0 - F</b></p>							
Projekt	Bauteil	Planverfasser	Leistungsphase	Planart	Inhalt	Blatt	Status