


Bauherr			STADT BURGHAUSEN Stadtplatz 112 84489 Burghausen Tel. 08677 887 303			Inhalt			Werkraum OG1 A.1.11 - Wandschrank																
Planverfasser			Liegenschaft / Maßnahme			Hans-Stetheimer-Schule Burghausen Generalsanierung			Maßstab	1:25															
									Datum	20.01.2025															
H	S	S	-	B	T	A	-	A	R	C	-	5	-	D	E	-	M	B	-	0	1	-		-	
Projekt			Bauteil			Planverfasser			Leistungsphase			Planart			Inhalt			Blatt			Index			Status	

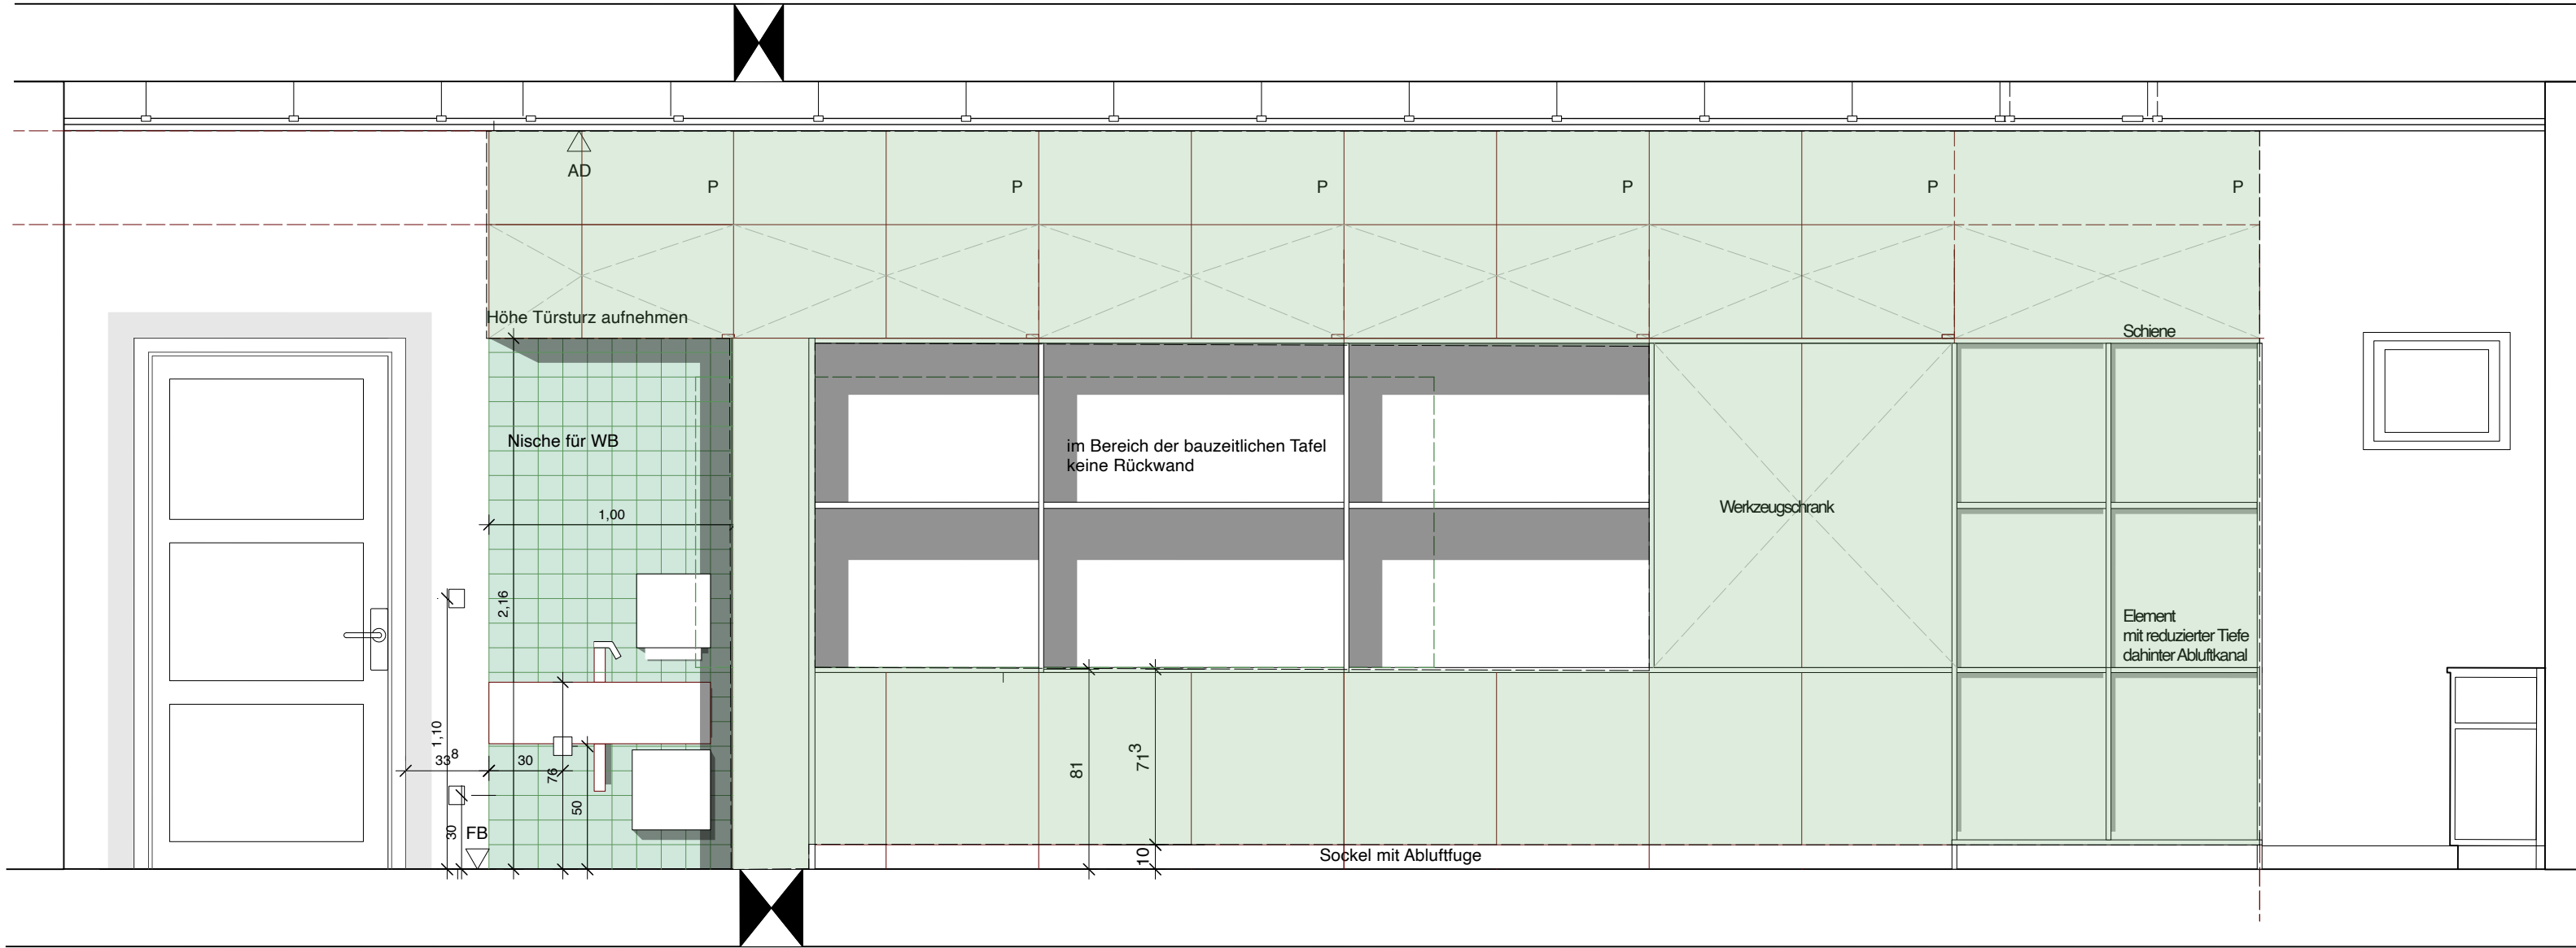