ISOMETRIE

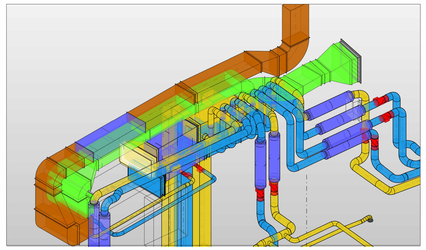

SCHNITT 1-1

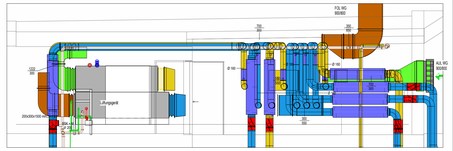

SCHNITT 2-2

SCHNITT 3-3

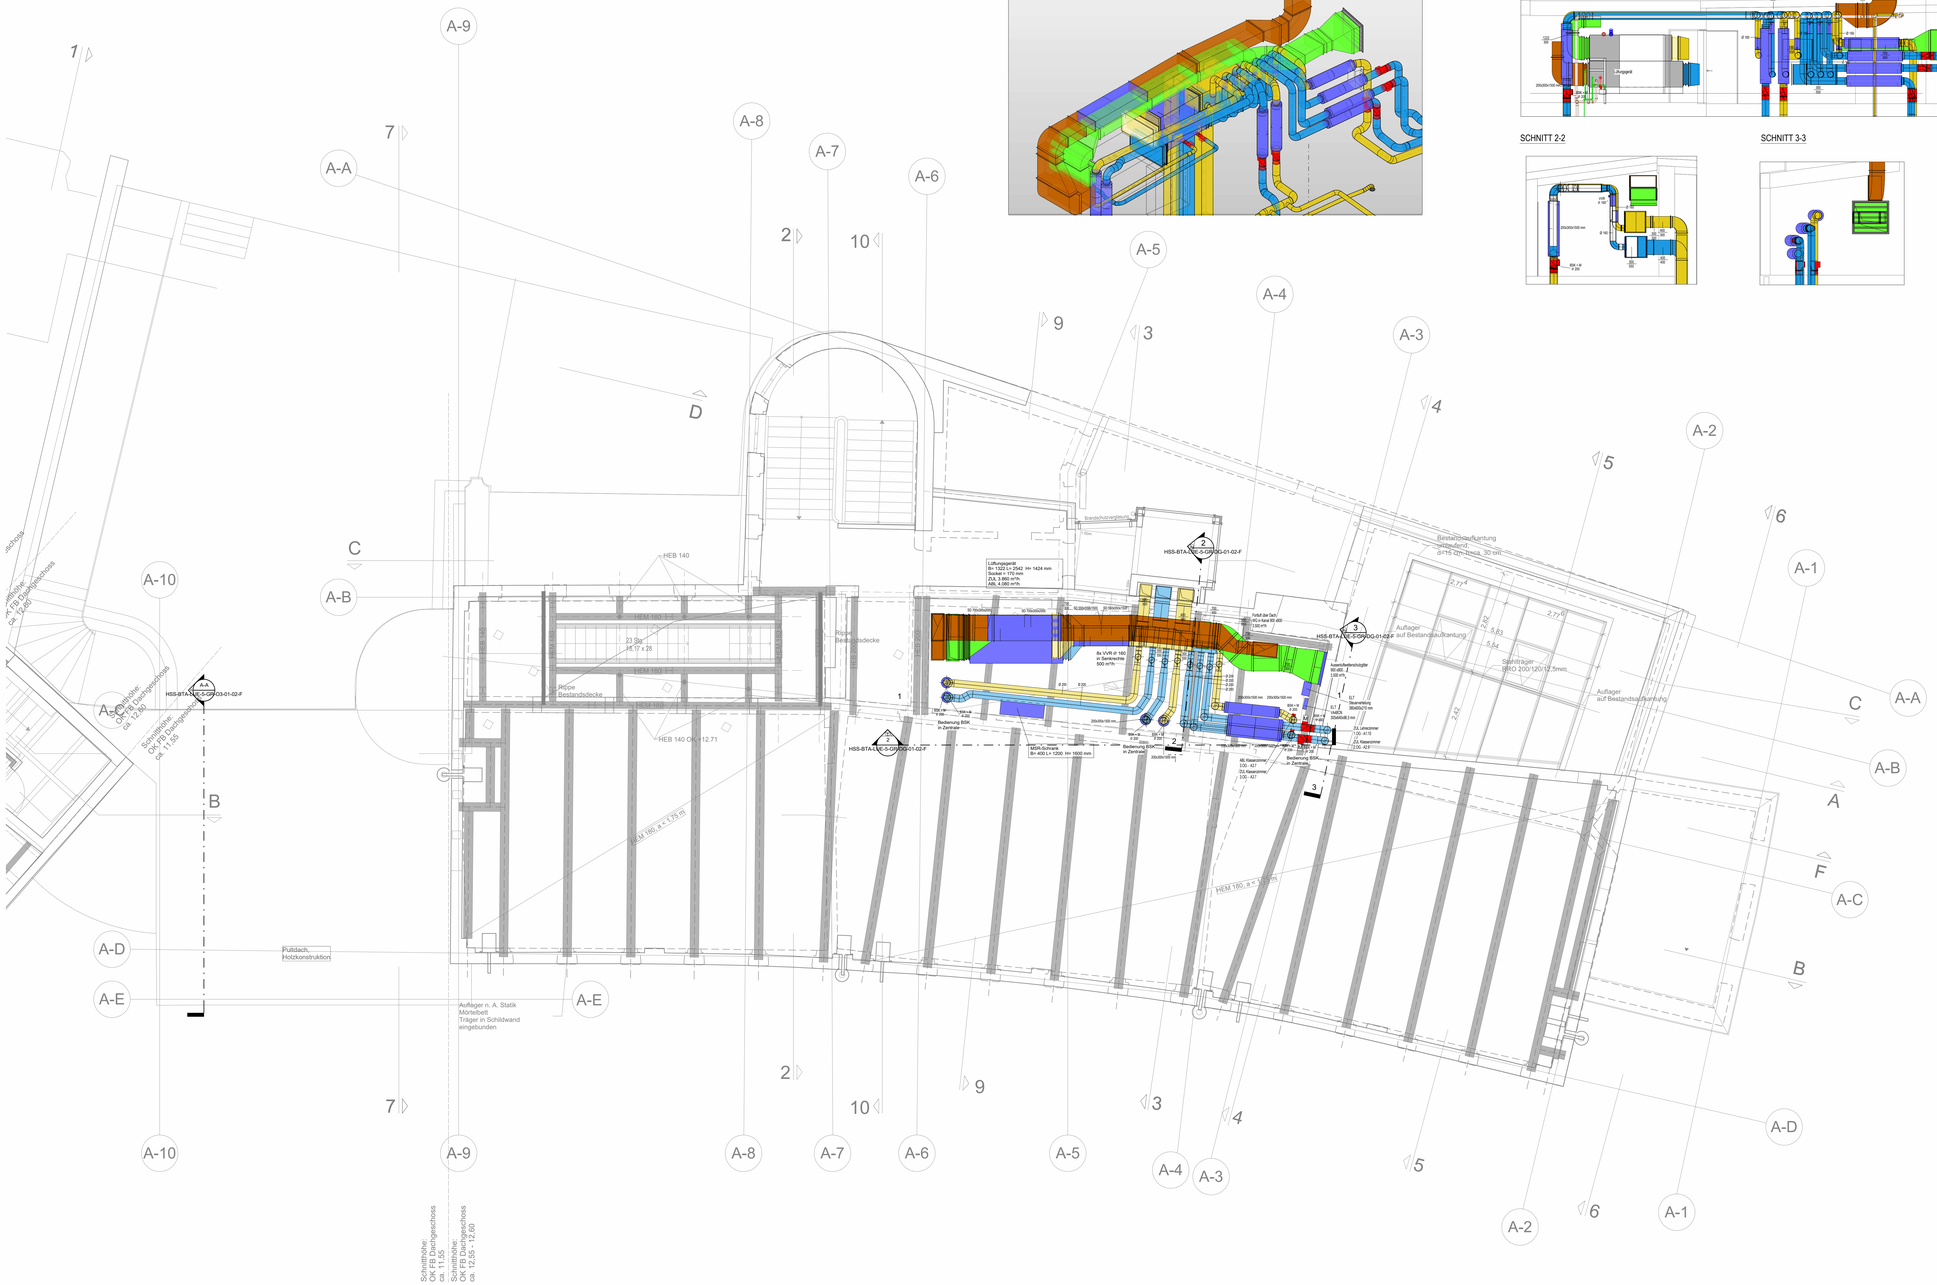

Lüftung

KS Abluft / ABL			L90 Brandschutzverkleidung
KS Zuluft / ZUL			Geräte / Apparate
Flexrohr Lüftung Flexrohr			
KS Außenluft / AUL			
KS Fortluft / FOL			
KS Umluft / UL			

	Schalldämpfer		Brandschutzklappe		Pendellüfter
	Deflektorhaube		Brandschutzklappe + Motor		Überströmung, frei
	Lamellenhaube		Rauchschutzklappe		Segeltuchstutzen
S	Tellerventil ZUL/ABL		Tellerventil BS - Brandschutz		Nacherhitzer
	Einzelraum-Abluftventilator		Volumenstromregler konstant		Luftkühler
	Zuluft/Abluft Kanal-/ Rohrauslass		Volumenstromregler variabel		Absperrklappe
	Zuluft/Abluft Auslass, quadratisch		Rückschlagklappe	RVR	Revisionsöffnung
	Zuluft/Abluft Auslass, rund		Ventilator Kanal		
	Wetterschutzgitter		Jalousieklappe		
RSD	Rohrschalldämpfer	TSD	Telefonieschalldämpfer		

Reinigungsdeckel für RLT Kanal/Rohr: Reinigungsdeckel sind nach DIN 12097 zu setzen

Anlage / Plan Nr.
HSS-BTA-LUE-5-GR-DG-01-02-F

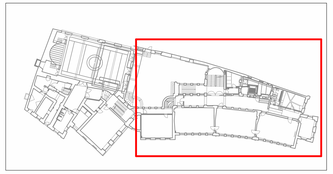

05 Ausführungsplanung

Vorhabenträger:

Stadt Burghausen
Stadtplatz 112
84489 Burghausen

Bauvorhaben:	Generalsanierung Hans Stethaimer Grundschule Stadtplatz 36 84489 Burghausen	Projektnummer:	
Plandarstellung:	Grundriss Dachgeschoss Hauptgebäude Lüftung	Architektenplanstand:	
		Maßstab:	1:50

Alle Rechte vorbehalten, insbesondere das Recht der Vervielfältigung und Verbreitung sowie der Übersetzung, sind vorbehalten. Kein Teil dieses Werkes darf ohne vorherige schriftliche Genehmigung auch für Zwecke von Text und Data Mining oder für Zwecke der Bildung und Forschung in irgendeiner Form (z.B. durch Fotokopie, Mikroverfilmung oder ähnliches verfahren) oder unter Verwendung elektronischer Systeme verwendet, verarbeitet, vervielfältigt oder verbreitet werden. (§ 44b UrhG, § 60d UrhG, § 60e UrhG, § 60h UrhG)

BAUTEIL B
Einfügepunkt 2
Einfügepunkt 1
BAUTEIL B
BAUTEIL A
Versorgungsgang
Keller
3,75m²
-6,40
Verlauf
Geländeoberfläche
-1,97
-3,30
-6,05
-3,34
-3,12
-2,50
-2,54
Gas-Hauptabsperrung
frei zugänglich!
Gas-Leitung neu
im Erdreich verlegt
Luftbahn DG100 mm aus "4.0.9"
um 15 cm UKD Wasa regen besser
Grundsicherungsleitungen
DN 50
Anbindung Gas
EF Kessel
Gas-Hauptabsperrung
frei zugänglich!
Gas-Hauptabsperrung
frei zugänglich!
Gas-Hauptabsperrung
frei zugänglich!