


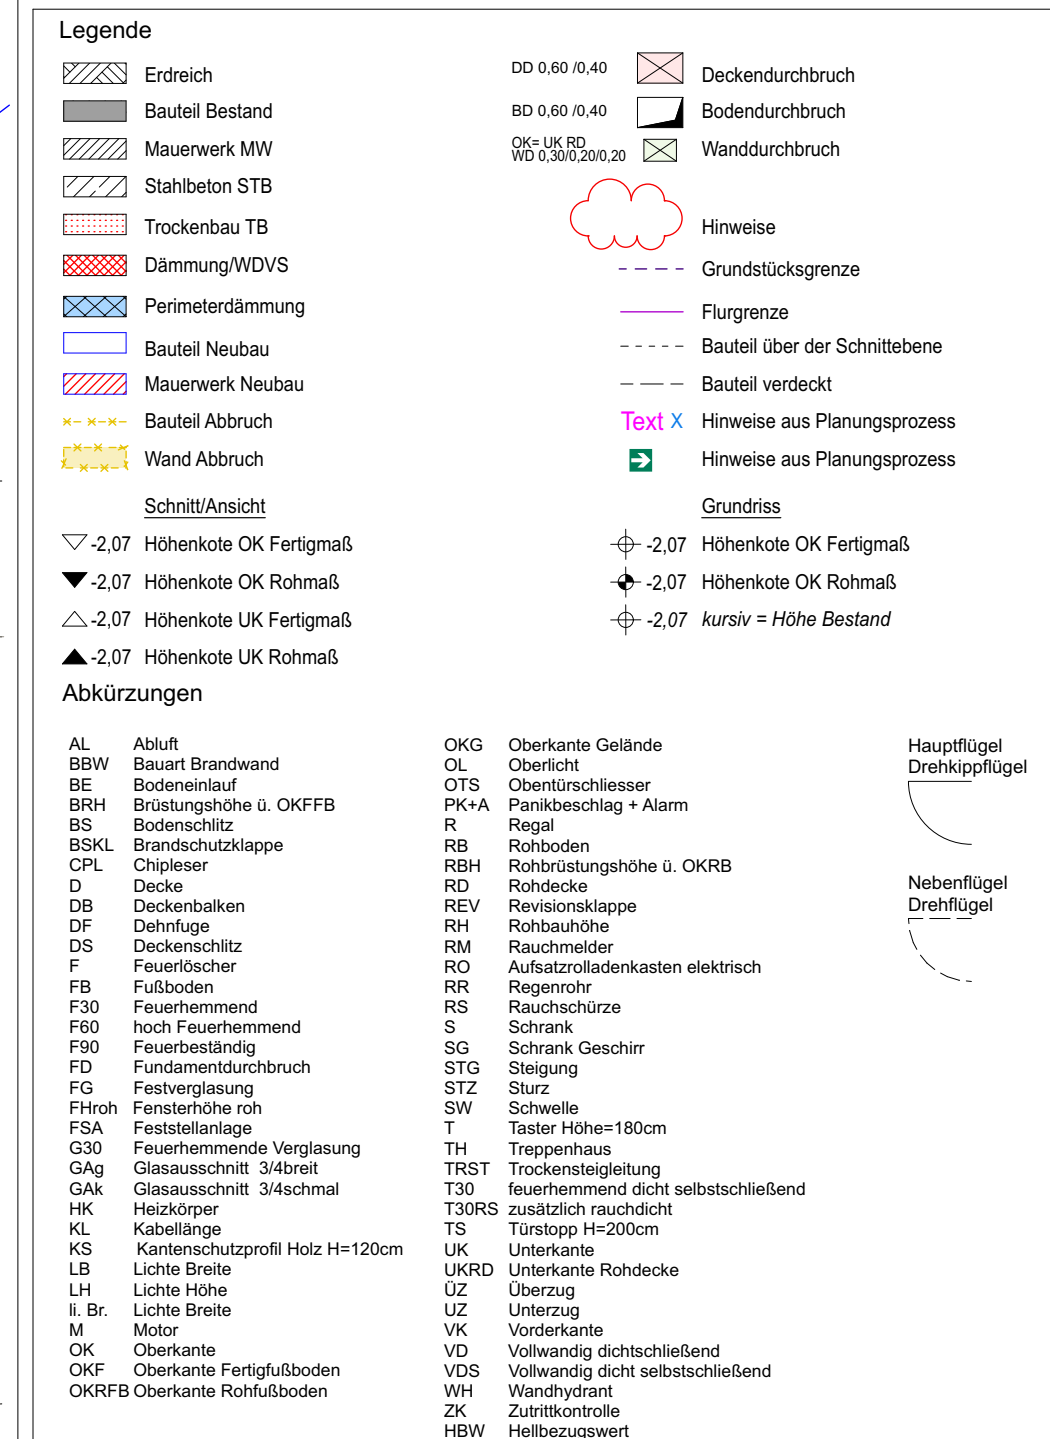

Alle Rohbauöffnungen gelten ab Oberkante Fertigfußboden!

MAßANGABEN · Der Bestand beruht auf den Aufmaßplänen des Vermessungsbüros Stiegler vom 24.2.2017/27.04.2025/14.02.2025. Differenzen sind mit der Bauherrenvorbescheidzustimmung.

Sämtliche Maße sind vom Unternehmer eigenverantwortlich am Bau zu prüfen

FENSTERHÖHEN · werden wie folgt angegeben: Oberkante Brüstung roh bis Unterkante Fenstersturz roh, bei Fenstern mit Rolladenkästen Oberkante Brüstung roh bis Unterkante Rolladenkasten!

TRAGWERK - Alle Ausführungspläne sind nur in Verbindung mit den gültigen Schal- und Bewehrungsplänen des Tragwerksplaners, sowie den Durchbruchplänen der Fachingenieure gültig und/oder den ergänzenden Angaben. Dehnungsfugen sind nach Angabe des Tragwerksplaners auszuführen. Der Ausführende ist verpflichtet, den Auftraggeber auf etwaige Unstimmigkeiten der Ausführungsunterlagen hinzuweisen (VOB/B § 4.3).


BRANDSCHUTZ · Alle Ausführungspläne sind nur in Verbindung mit dem gültigen Brandschutzkonzept und den dazugehörigen Brandschutzplänen gültig. Außerdem sind die ergänzenden Angaben in den Detailplänen zu beachten.

SCHALLSCHUTZ · Alle Ausführungspläne sind nur in Verbindung mit dem gültigen Nachweis des Schallschutzes gültig.

WÄRMESCHUTZ - Alle wärmeübertragenden Bauteile zwischen beheizten und unbeheizten Bereichen bzw. Außenluft / Erdreich müssen die vorgegeben des Mindestwärmeschutzes gemäß DIN 4108-2: 2013-02 sowie die sich aus der EnEV V11 ab 01.01.2016 bzw. aus möglichen Förderprogrammen ergebenden Anforderungen einhalten. Alle Ausführungspläne sind nur in Verbindung mit dem gültigen Nachweis gemäß Energieeinsparverordnung 2016 „Büro iG-bauphysik GmbH & Co. KG Ingenieurbüro für angewandte Bauphysik“ gültig.

07	10.02.2026	Planfortschreibung gemäß Durchbruchplanung TGA vom 02.02.2026		NI
06	14.01.2026	Treppenanlage zum Kriechkeller entfällt		NI
05	13.11.2025	Planfortschreibung: Durchgang Altbau-Neubau / Änderungen Rohbaueinflüssen		NI
04	08.11.2025	Türen gemäß Revitwollen / Änderungen Durchbrüche gemäß Revitwollen / Trockenbaumasse ergänzt		NI
03	15.10.2025	Dachdurchbrüche vermaßt		NI
02	09.11.2025	Rohbaudurchdringungen durch Restrisikowollen		NI
01	15.10.2025	Trockenbauwände: Vermahlung, Aussparungen, Wandtypen ergänzt		NI
00		Trennwände Keller DG 1 + DG 2 nichttragendes Mauerwerk		NI
IN	07.10.2025	Innenkante Bunkerwand auf Vermessungsplan angepasst		NI
DA		DATUM	ÄNDERUNGEN	BEARB.

Plan-codierung
FEL 2026-02-10 2ECK WP 010_F.07_1.UG Umbauplan

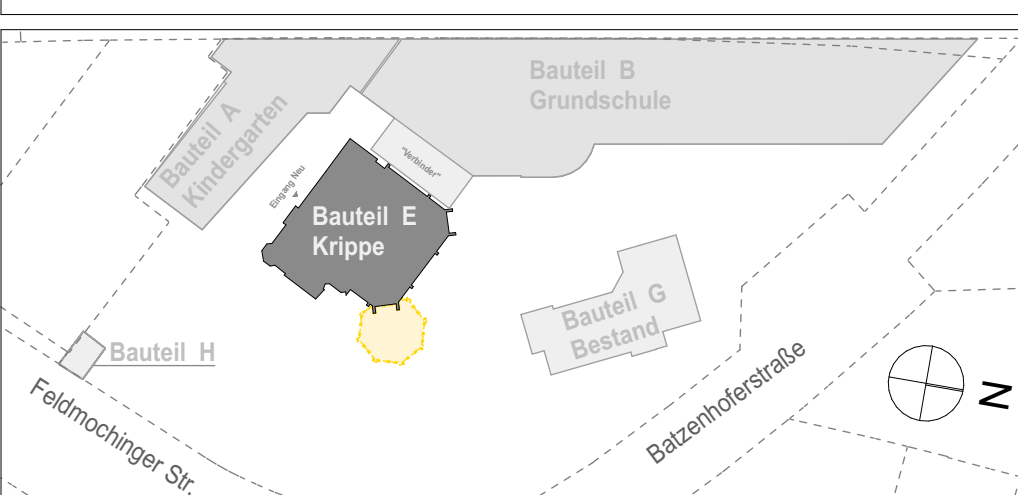

$\pm 0,00 = 506,70 \text{ m üNN}$ (HINWEIS HÖHENBEZUG NICHT NHN!)
Bauteil E: + 1,955 = OK FFB EG = 508,655 m üNN
 (Neubau: + 1,20 = OK FFB EG = 507,90 m üNN)

Vorhaben

1100 - FEL - Feldmochinger Straße 7, 80992 München

FEL Neubau für Grundschule IBSM sowie Neubau und Umbau für Kindertageseinrichtung IKC

Feldmochinger Straße 7, 80992 München

Flurnummer · 1039, 1033/3, 1033/5

Auftraggeber
**International Bilingual School Munich gemeinnützige GmbH (IBSM) und
 International Kids Campus GmbH (IKC), je vertreten durch GF Rainer
 Eckerl**
 Fürstenrieder Straße 267
 81377 München

Planersteller

2_ECK Architekten
 Leschik und Barnitzki GmbH
 Leipziger Str. 13 B
 01097 Dresden

Tel: 0351- 486 166 0
 e-mail: lindner@2-eck.com

HINWEIS

**vorbeyhaltlich Statik-
 freigabe Durchbrüche /**

Planinhalt			Plannummer	
1.UG Umbauplan			W 010	
Projektschritt Ausführungsplanung	Datum 10.02.26	Blattgröße A1	Maßstab 1:50	Planersteller NL

TRAGENDE INNEN- UND AUßENWÄNDE SIND FORTLAUFEND GEMÄß AKTUELLEM BAUTENSTAND AUF TRAGFÄHIGKEIT DURCH STATIKER ZU PRÜFEN!

Bauteil E - UG



TRAGENDE INNEN- UND AUßENWÄNDE SIND FORTLAUFEND GEMÄß AKTUELLEM BAUTENSTAND AUF TRAGFÄHIGKEIT DURCH STATIKER ZU PRÜFEN!

**vorbehaltlich Statik-
freigabe Durchbrüche**

Auftraggeber International Bilingual School Munich gemeinnützige GmbH (IBSM) und International Kids Campus GmbH (IKC), je vertreten durch GF Rainer Eckler Fürsteneröder Straße 267 81377 München				
Planersteller 2_ECK Architekten Leschik und Barntzki / GmbH Leipzig Str. 13 B 01097 Dresden Tel: 0351- 486 166 0 e-mail: lindner@2-eck.com		HINWEIS vorbehaltlich Statik- freigabe Durchbrüche /		
Planinhalt			Plannummer	
EG Umbauplan			W 011	
Projektstadium Ausführungsplanung	Datum 10.02.26	Blattgröße A1	Maßstab 1:50	Planersteller NL
Datenname: 1100_FEL_E_200c-xx-xx BL_LPKS.plt				

DB:
Deckenbalken Bestan
Achse 1-2: 10/20cm
Achse 2-4: 12/22cm

HEA 140 / HEA 120
Deckenverstärkung nach Statik, unter Bestandschalung einbauen, auf flankierende Mauerwerkswände auflagern, Höhensprünge sind kraftschlüssig zu verklotzen

teröffnung

HINWEIS

vorbehaltlich Statik-
freigabe Durchbrüche /

Bauteil E - OG