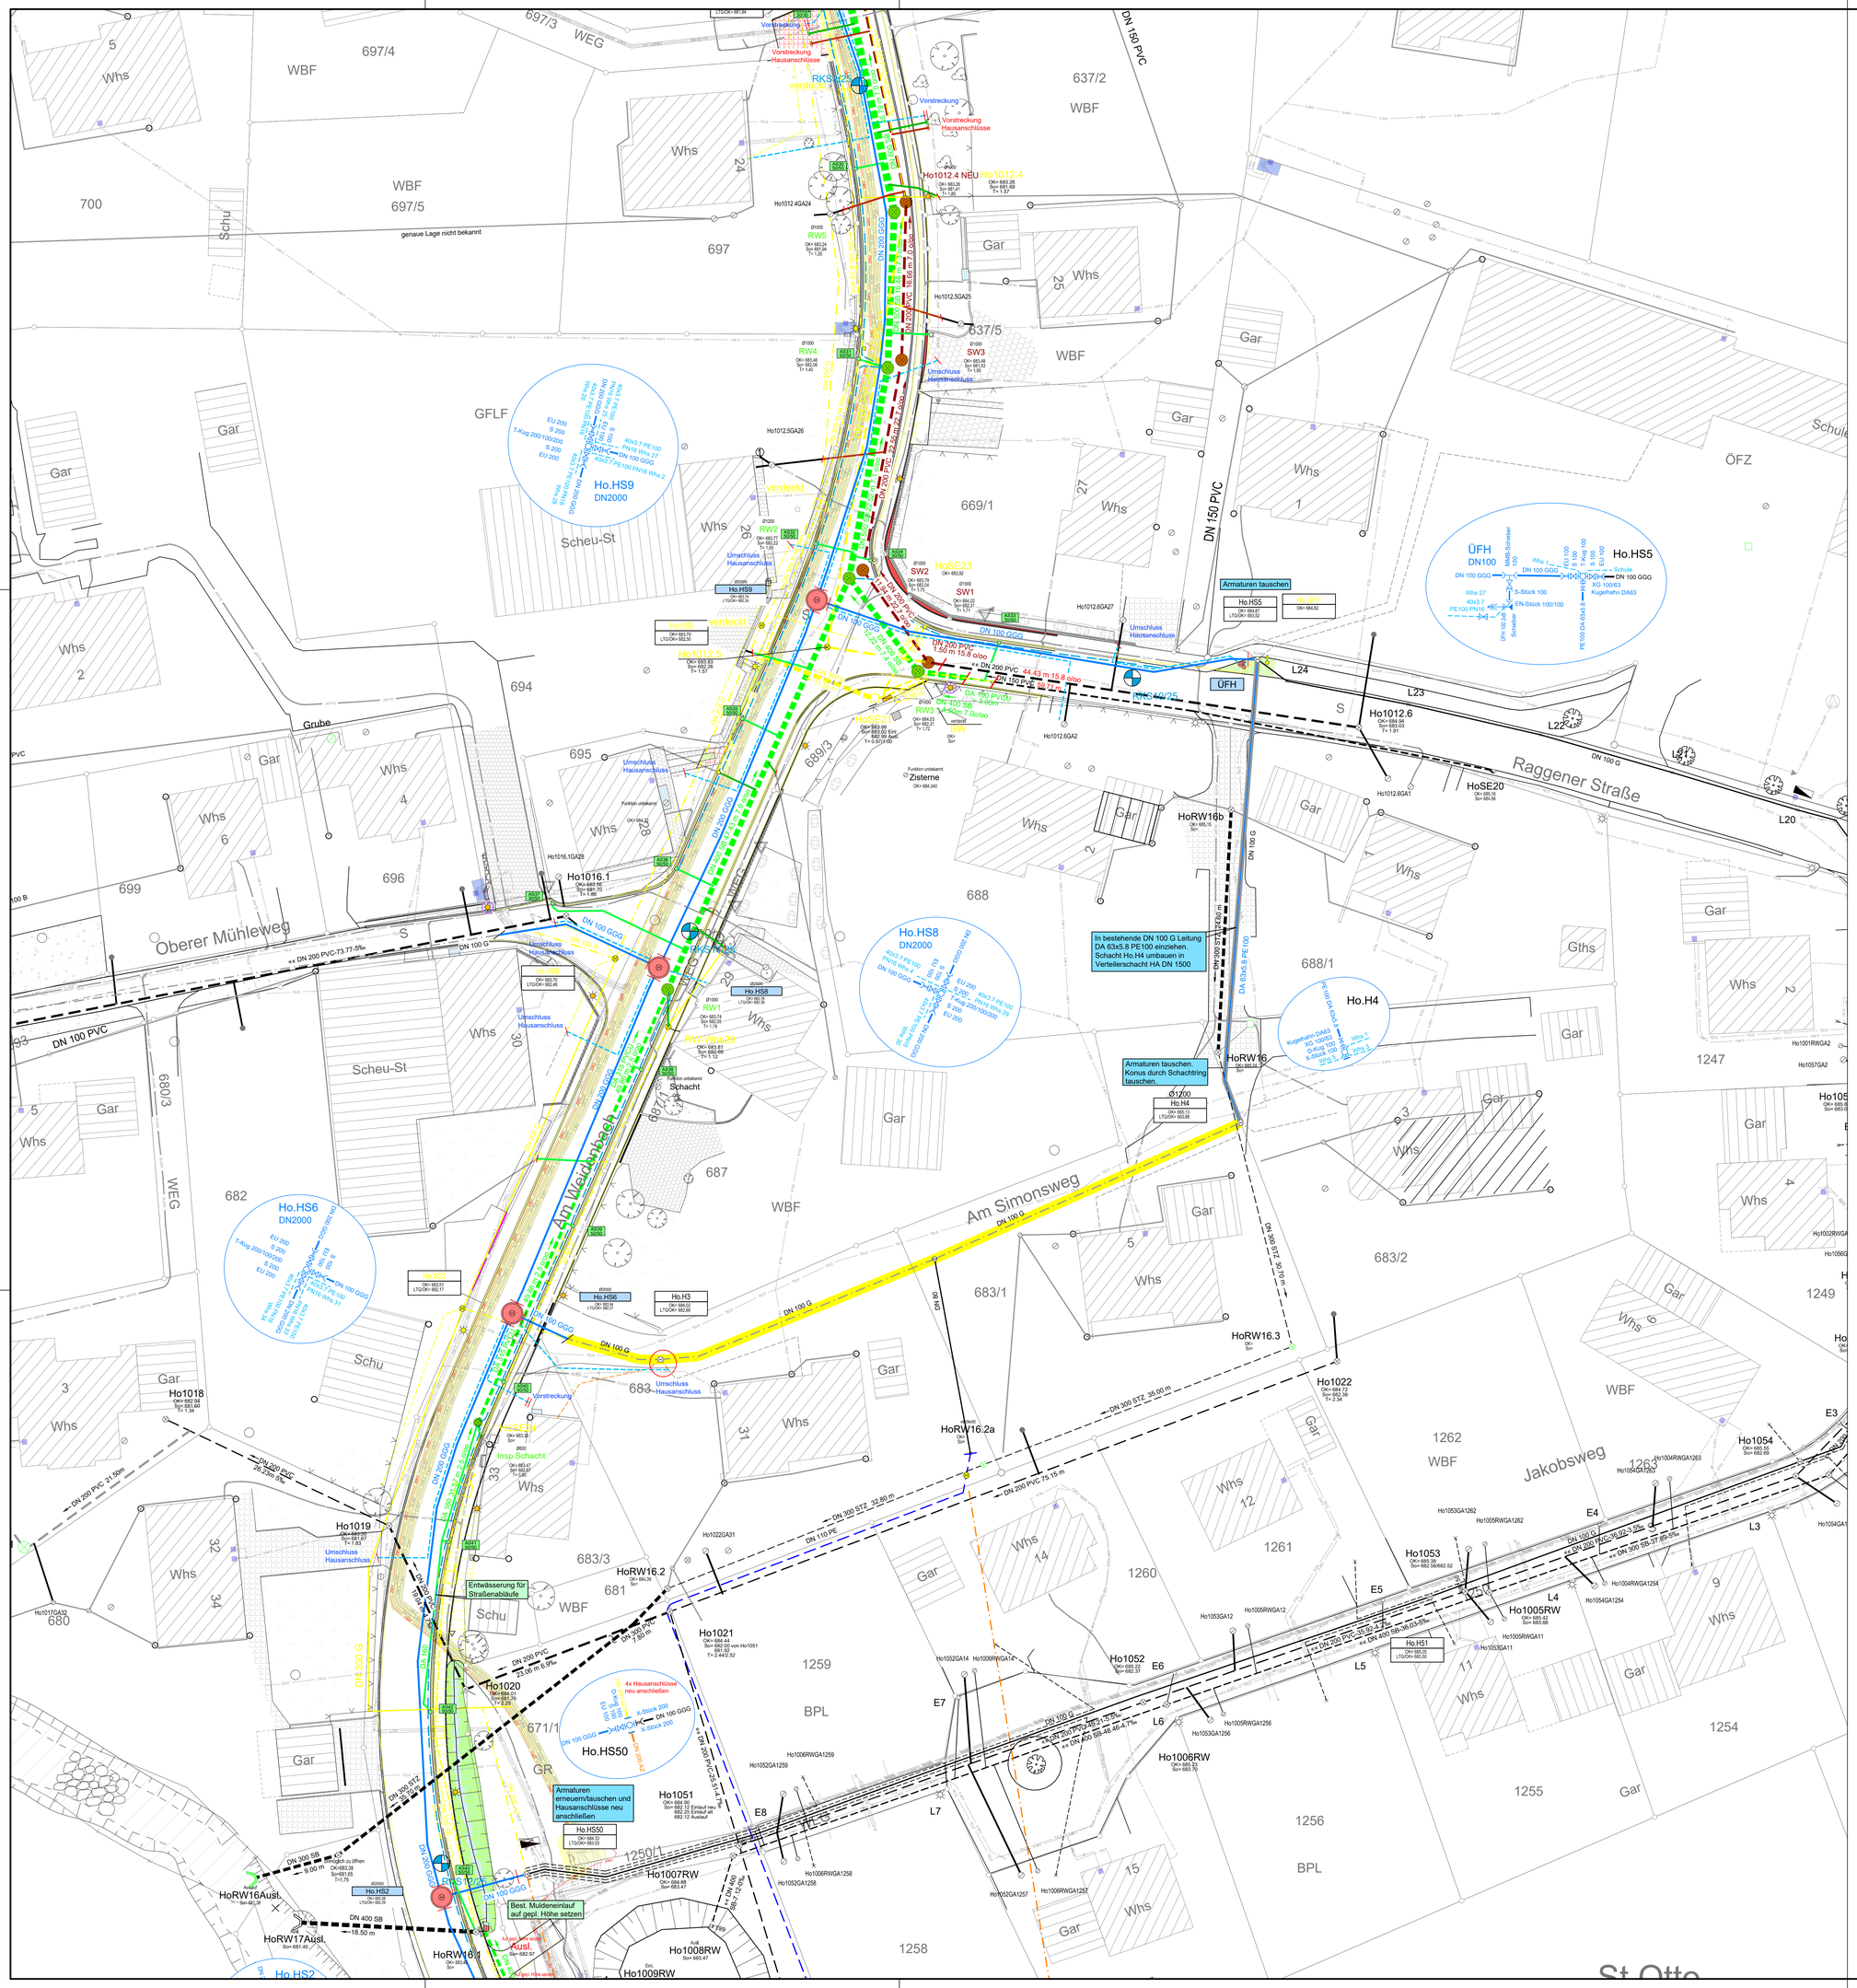
Raggener Straße
Oberer Mühleweg
Am Weidenbach
Am Simonsweg
Jakobsweg
Scheu-St
Schu
WEG
Grube
Schule
ÖFZ
Gar
Whs
WBF
Gths
St Otto
Ho.HS9
DN2000
Ho.HS8
DN2000
Ho.HS6
DN2000
Ho.HS5
Ho.H4
Ho.H3
Ho.HS50
Ho.HS51
ÜFH
DN100
Armaturen tauschen
Armaturen tauschen. Konus durch Schachtring tauschen.
Armaturen erneuern/tauschen und Hausanschlüsse neu anschließen
Entwässerung für Straßenabläufe
Best. Muldeneinlauf auf gepl. Höhe setzen
In bestehende DN 100 G Leitung DA 63x5.8 PE100 einziehen. Schacht Ho.H4 umbauen in Verteilerschacht HA DN 1500
genaue Lage nicht bekannt
Vorstreckung
Hausanschlüsse
verdeckt
Umschluss Hausanschluss
Ho1012.4 NEU
Ho1012.4
Ho1016.1
Ho1018
Ho1019
Ho1020
Ho1021
Ho1022
Ho1051
Ho1052
Ho1053
Ho1054
Ho1005RW
Ho1006RW
Ho1007RW
Ho1008RW
Ho1009RW
HoRW16
HoRW16.2
HoRW16.3
HoRW16b
HoRW16Ausl.
HoRW17Ausl.
HoSE20
HoSE23
Insp.Schacht
Schacht
Zisterne
Ausl.
DN 100 PVC
DN 150 PVC
DN 200 PVC
DN 100 GGG
DN 100 G
DN 300 STZ
DN 400 SB
DN 110 PE
DN 400 PVC
DN 200 GGG
DA 63x5.8 PE100
DA 160 PVDU
DN 150 PVC 44.43 m 15.8 o/oo
DN 200 PVC 1.56 m 15.8 o/oo
DN 200 PVC 75.15 m
DN 300 STZ 35.00 m
DN 300 STZ 32.90 m
DN 300 STZ 30.70 m
DN 300 STZ 9.00 m
DN 400 SB 18.50 m
DN 200 PVC 21.50m
DN 200 PVC 22.00 m 6.5‰
DN 200 PVC 7.60 m
DN 200 PVC 36.82 m 8‰
DN 200 PVC 36.82 m 8‰
DN 200 SB 37 89.5‰
DN 200 PVC 35.82 m 8‰
DN 200 PVC 42.1 m 5‰
DN 200 PVC 42.1 m 5‰
DN 400 SB 46.4 m 7‰
DN 200 PVC 37.5 m 7‰
DN 400 SB 12.5‰
DN 400 SB 12.5‰
DN 200 PVC 37.5 m 7‰
DN 200 PVC 36.5 m 7‰
DN 200 PVC 36.5 m 7‰
DN 200 PVC 36