


Wasser-Müller Ingenieurbüro GmbH 88400 Biberach
Zürli Projektleiter: 55-22-07 San. Auslegung Legau01_CAD/04_Auslegungplanung/55-22-07-AL3.dwg
Layout: LS-RW-Nord_594


M = 1:500
Überhöhung = 10.0
676.00 m ü. NHN

Höhe Bestandsgelände	[m ü. NHN]
Höhe geplantes Gelände	[m ü. NHN]
Höhe Schachtdeckel	[m ü. NHN]
Schachtnummer	
Kanaltiefe	[m]
Sohlhöhe Schacht	[m ü. NHN]
Sohlhöhe Haltung	[m ü. NHN]
Länge	[m]
Nennweite / Material	[mm]
Gefälle	[‰]
Qvoll Vvoll	[l/s - m/s]
Stationierung	[m]
Straße	

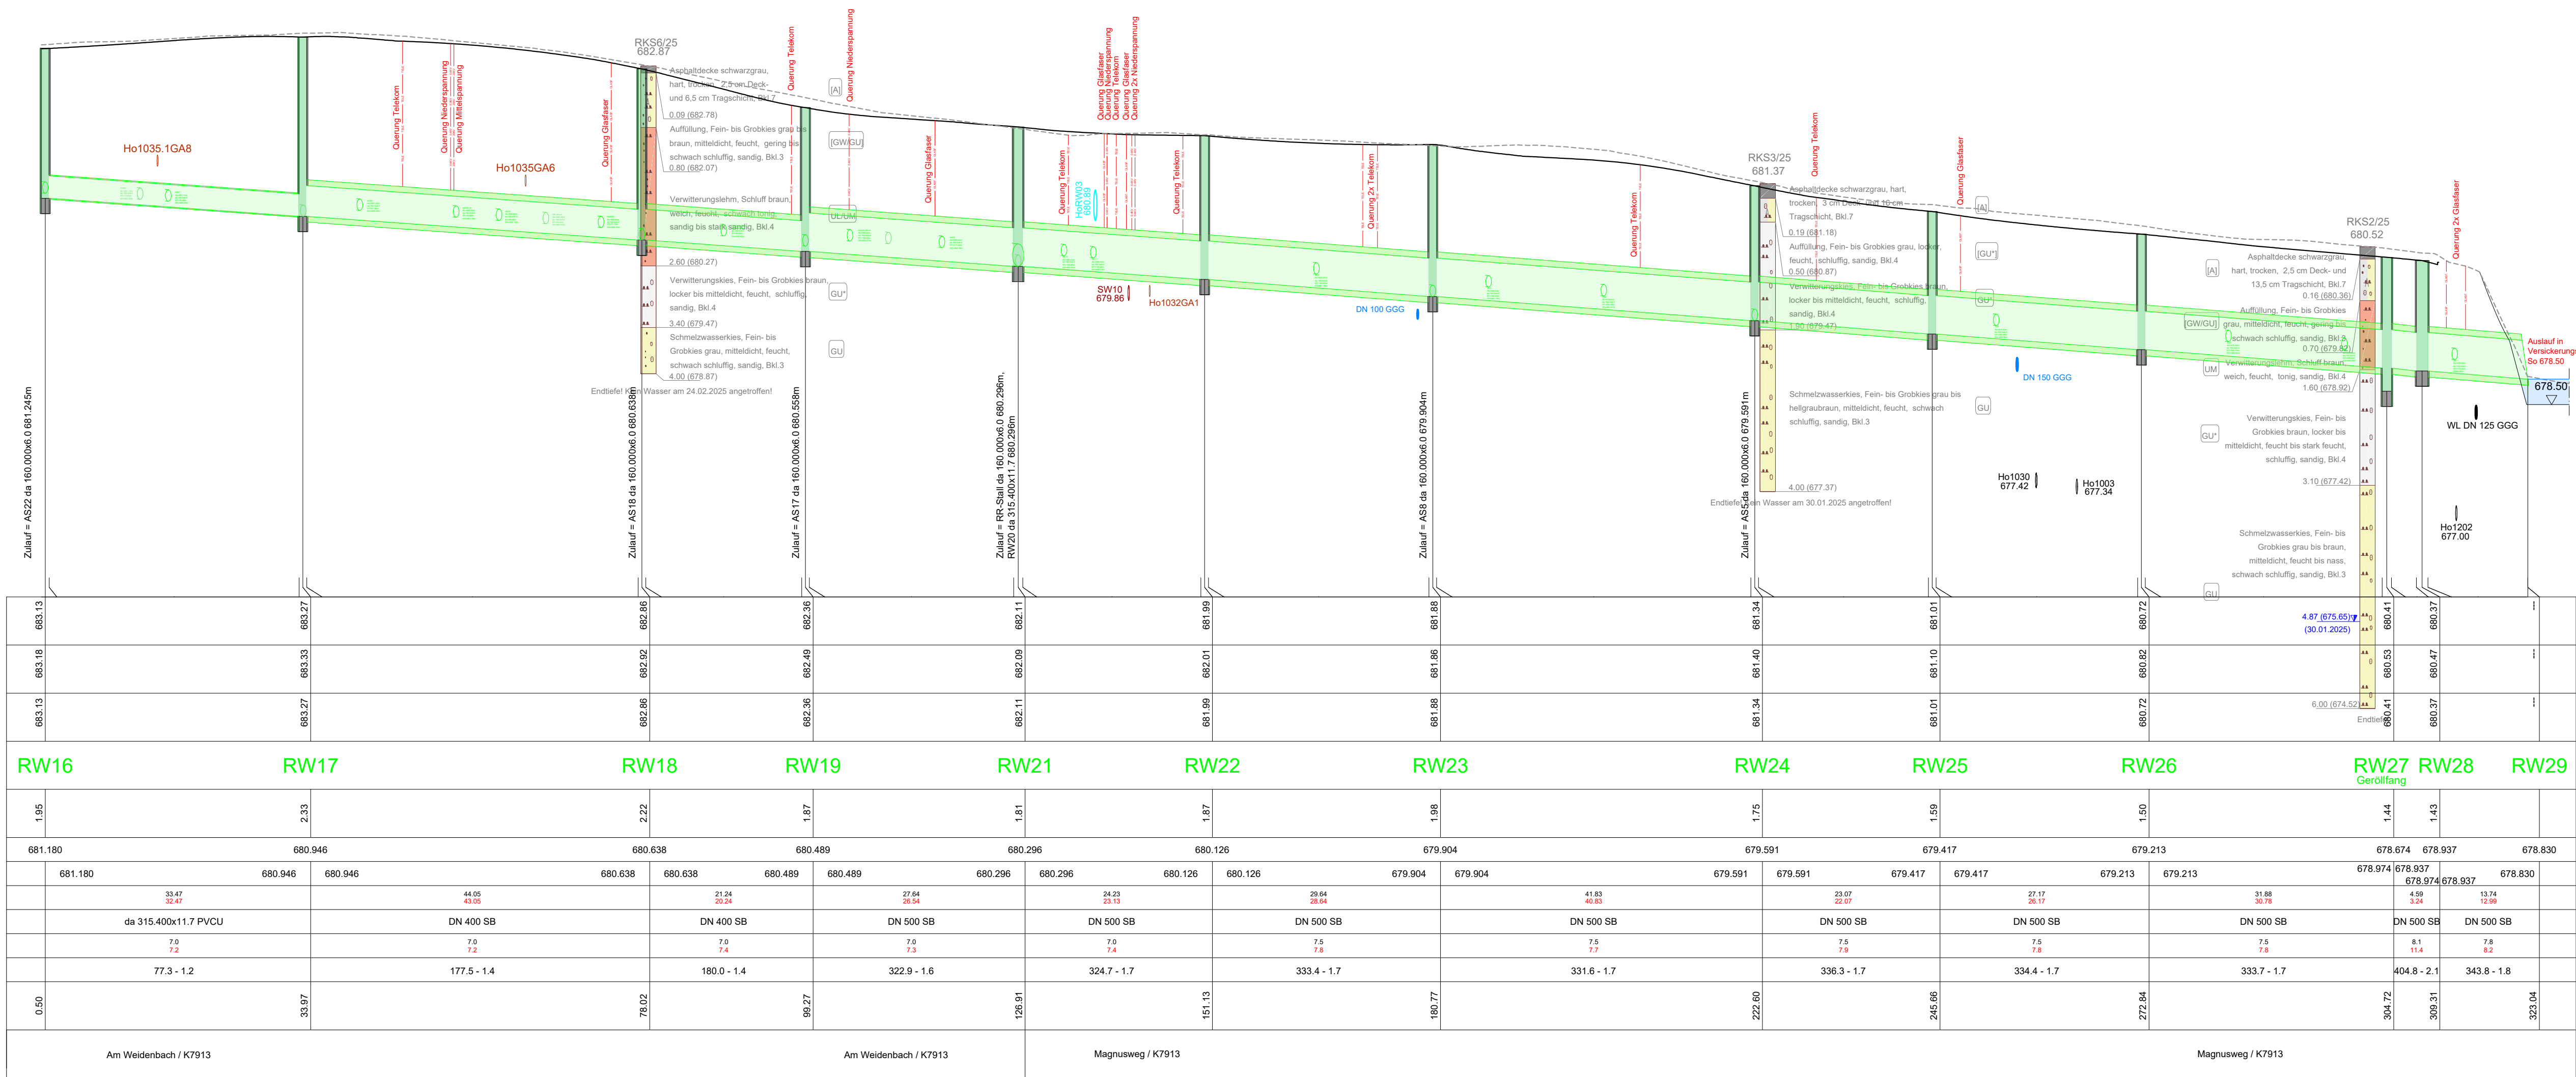


M = 1:500
Überhöhung = 10.0
678.00 m ü. NHN

Höhe Bestandsgelände	[m ü. NHN]
Höhe geplantes Gelände	[m ü. NHN]
Höhe Schachtdeckel	[m ü. NHN]
Schachtnummer	
Kanaltiefe	[m]
Sohlhöhe Schacht	[m ü. NHN]
Sohlhöhe Haltung	[m ü. NHN]
Länge	[m]
Nennweite / Material	[mm]
Gefälle	[‰]
Qvoll Vvoll	[l/s - m/s]
Stationierung	[m]
Straße	

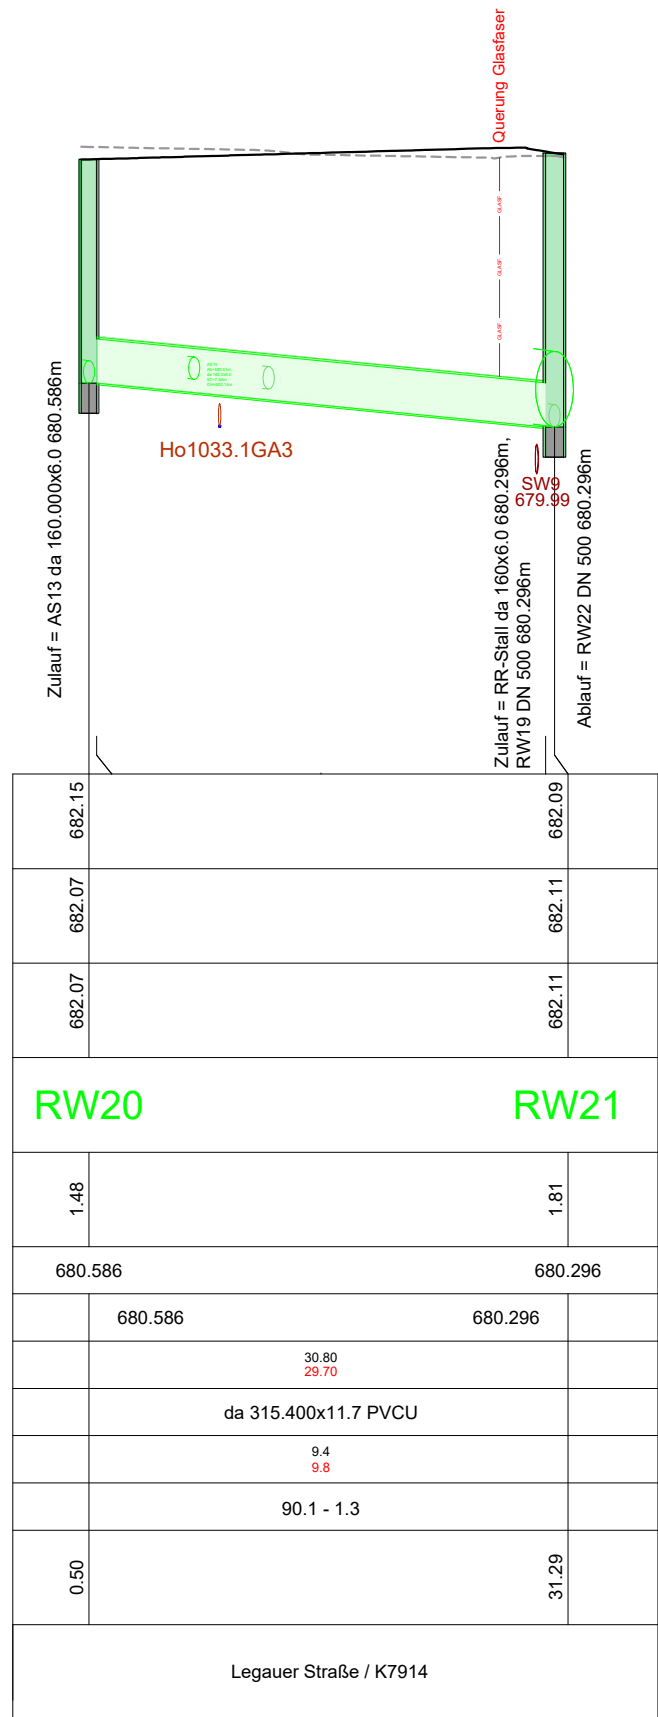

M = 1:500
Überhöhung = 10.0
678.00 m ü. NHN

Höhe Bestandsgelände	[m ü. NHN]
Höhe geplantes Gelände	[m ü. NHN]
Höhe Schachtdeckel	[m ü. NHN]
Schachtnummer	
Kanaltiefe	[m]
Sohlhöhe Schacht	[m ü. NHN]
Sohlhöhe Haltung	[m ü. NHN]
Länge	[m]
Nennweite / Material	[mm]
Gefälle	[‰]
Qvoll Vvoll	[l/s - m/s]
Stationierung	[m]
Straße	

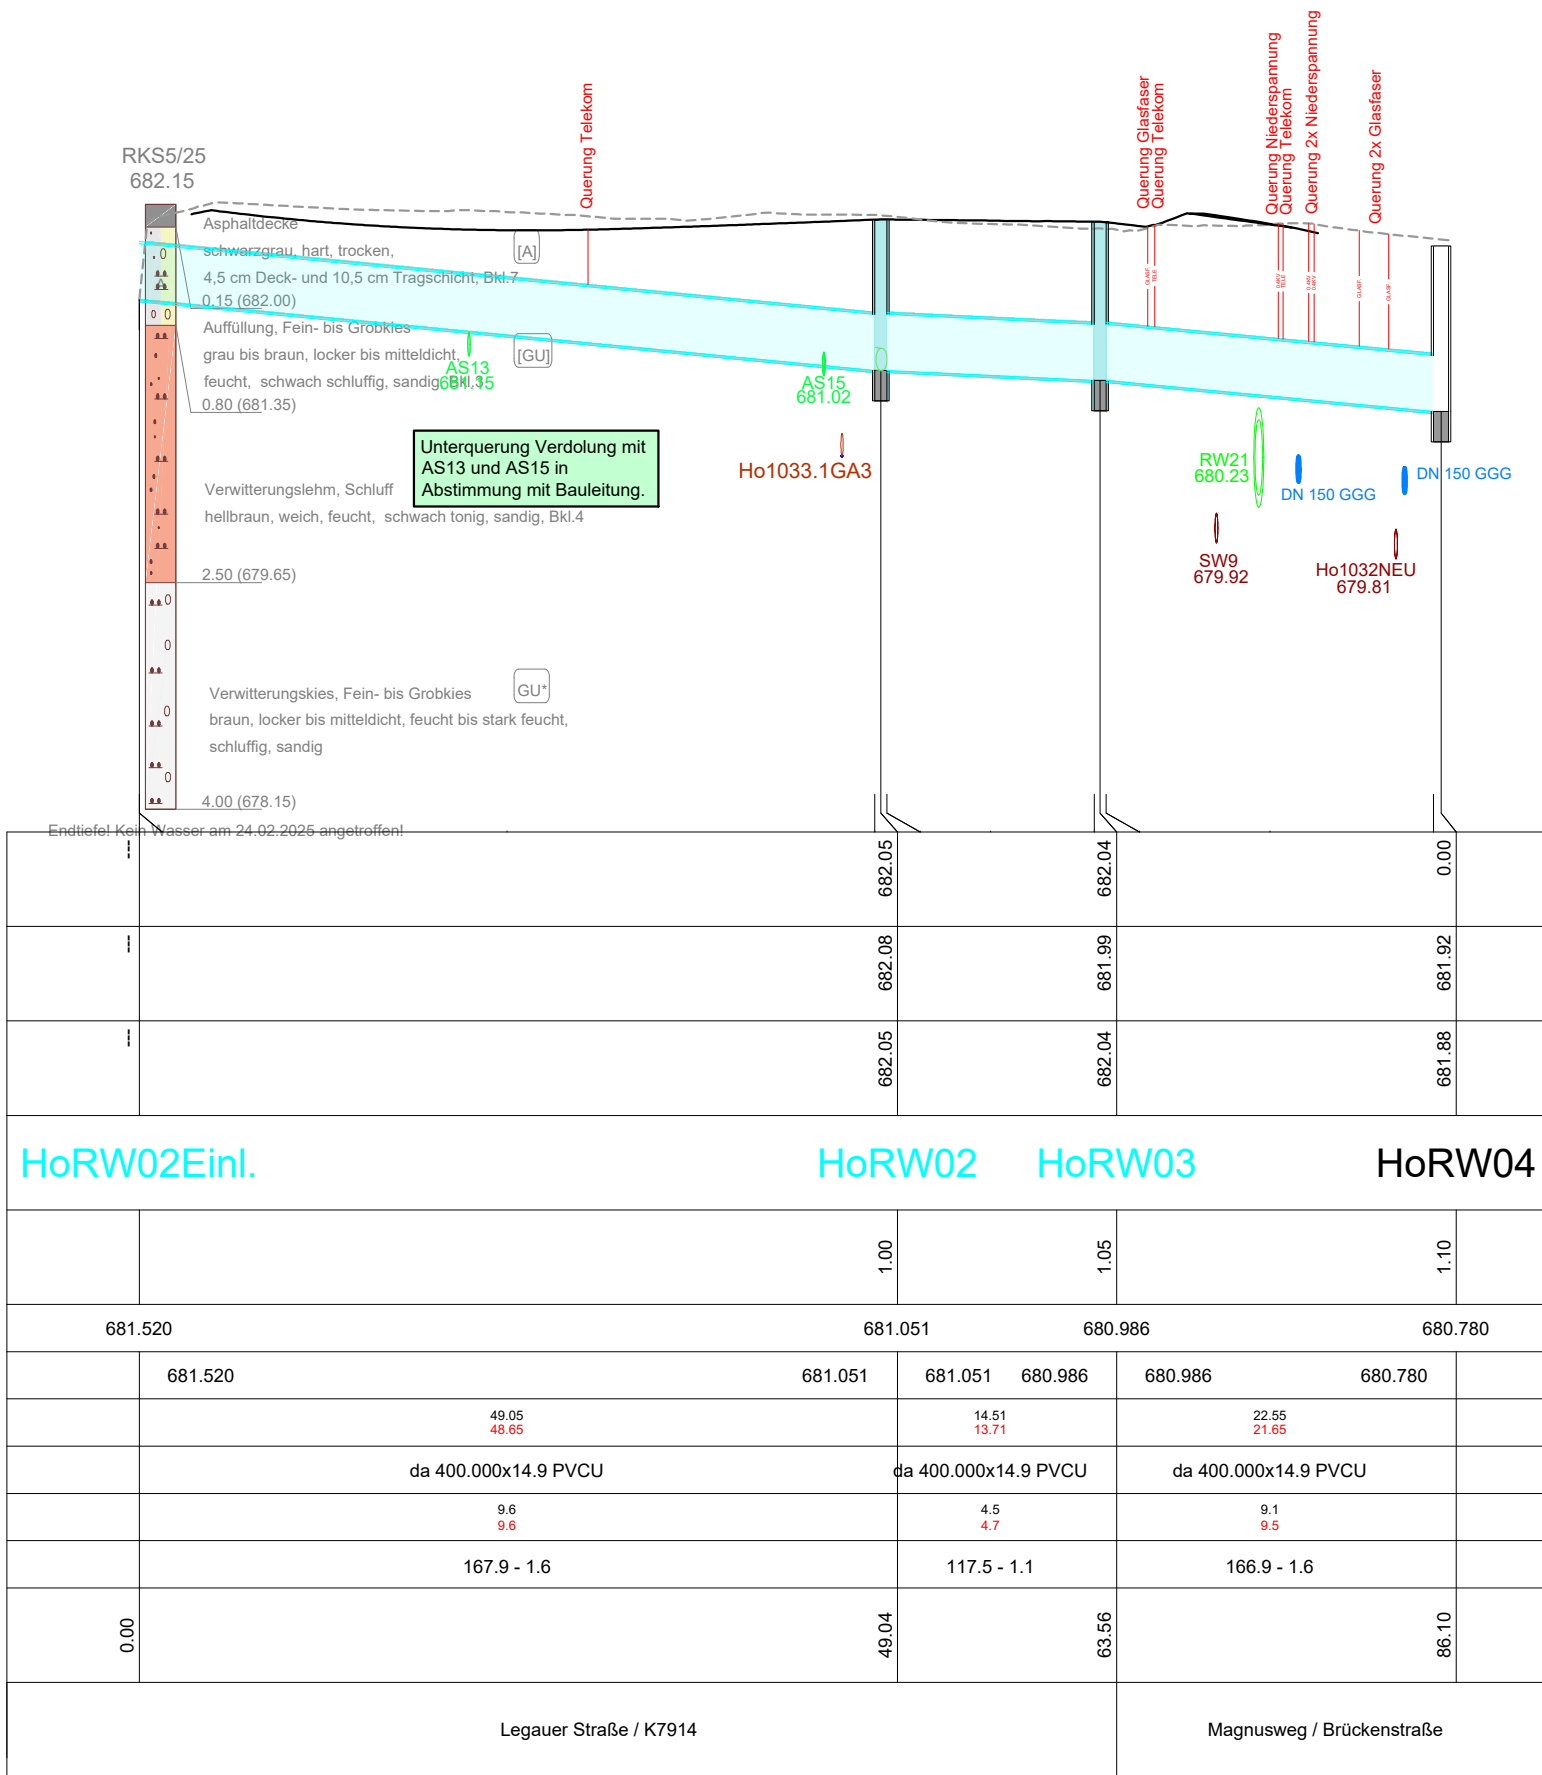

Zeichenerklärung:

LS-Kanal

geplantes Gelände	
Urgelände	
Schmutzwasser	Planung
Regenwasser	Planung
Verdölung	Planung
Bestand	

Regenwasserquerungen	Planung
Regenwasserhausanschlussquerung	Planung
Schmutzwasserquerungen	Planung
Schmutzwasserhausanschlussquerung	Planung
Wasserleitungquerung	Planung

VORABZUG
Stand: 13.03.2026

Plangrundlage:

Bestand Kanalisation und Wasserleitung Teils aus Bestand WM
Bestand Kanalisation & Wasserleitung & Breitband, Stadt Leutkirch, 01.02.2023 - digital erhalten
Bestand Strom, Netze BW, 16.10.2023 - digital erhalten
Bestand Telekom, 27.09.2023; Bestand Inexion, 05.10.2023
Geotechnisches Gutachten, FM Geotechnik, erhalten am 27.08.2025
Bestand Breitband, 11.12.2025

(NHN) - Höhen, Höhen über Normalhöhen-Null,	DHHN2016, Status 170	eingeführt 1885
Höhen im alten System	alte badische und württembergische Höhen	eingeführt 1885
• Höhen im neuen System	(NN) - Höhen, Höhen über Normalnull,	DHHN12, Status 100, 130
Normalhöhen-system	(NHN) - Höhen, Höhen über Normalhöhennull,	DHHN92, Status 160

Stand ALK: --- Name ALK: ---

WASSER-MÜLLER INGENIEURBÜRO GMBH
Jankestr. 7 + 9
88400 Biberach
www.wm-bc.de

Bauherr:
Große Kreisstadt Leutkirch im Allgäu
Kreis Ravensburg

Vorhaben:

Sanierung Ortsdurchfahrt
Ausgang - Legau

Ausführungsplanung

Längsschnitt Regenwasserkanal "Nord"

Beilage:
6

Anerkannt, der Bauherr:
Leutkirch
Kreis Allgäu

Plan Nr.	66 220	Index	V00
bearb.	FW	gez.	SG
Biberach, den	13.03.2026		

Maßstab: 1:500/50