
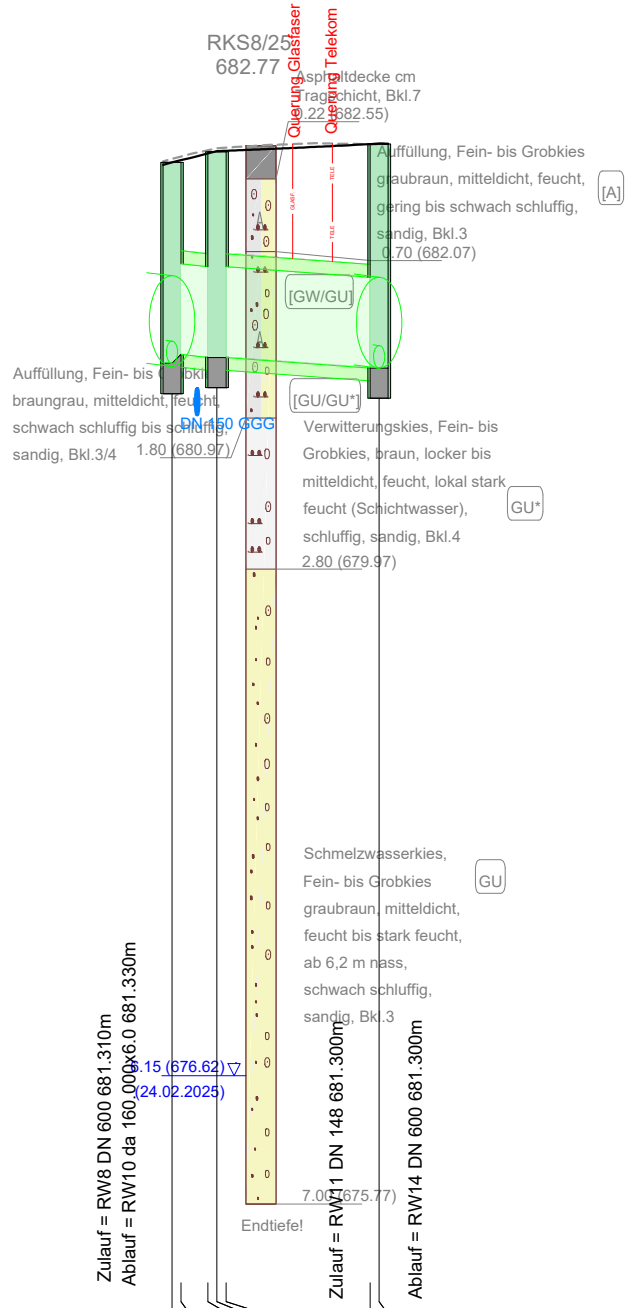



M = 1:500
Überhöhung = 10.0
678.00 m ü. NHN

Höhe Bestandsgelände	[m ü. NHN]
Höhe geplantes Gelände	[m ü. NHN]
Höhe Schachtdeckel	[m ü. NHN]
Schachtnummer	
Kanaltiefe	[m]
Sohlhöhe Schacht	[m ü. NHN]
Sohlhöhe Haltung	[m ü. NHN]
Länge	[m]
Nennweite / Material	[mm]
Gefälle	[‰]
Qvoll Vvoll	[l/s - m/s]
Stationierung	[m]
Straße	

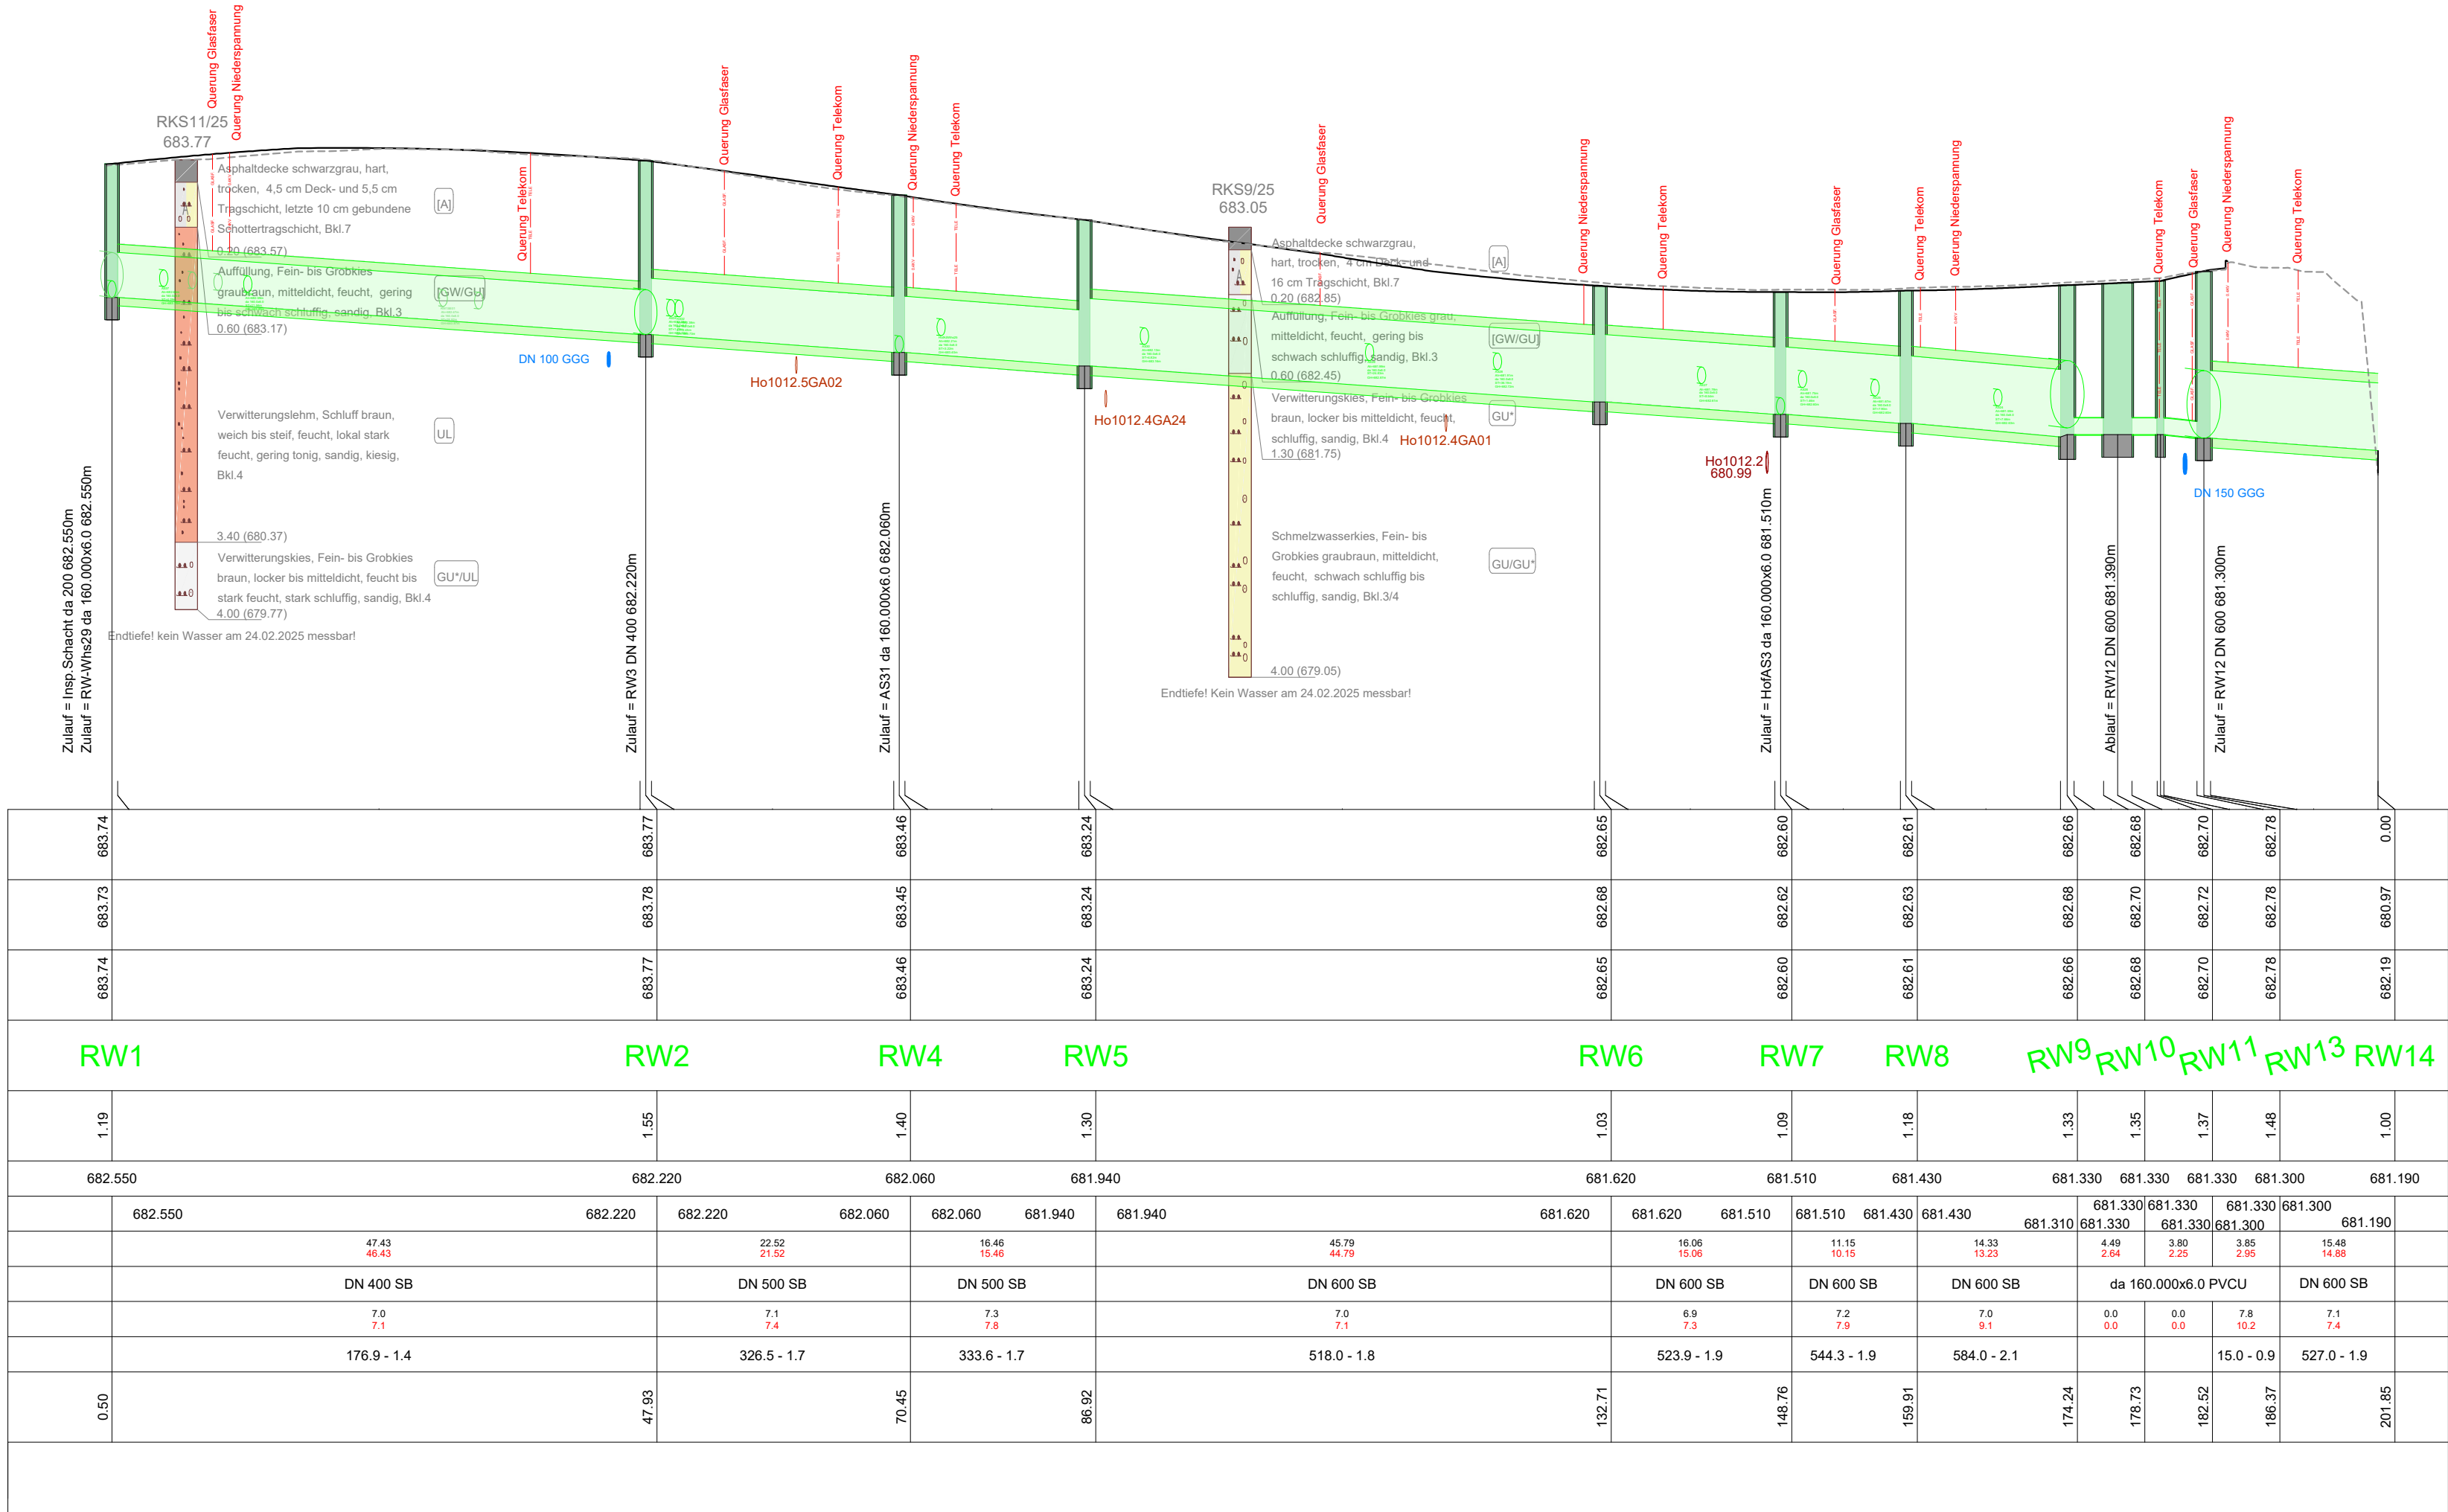


M = 1:500
Überhöhung = 10.0
675.00 m ü. NHN

Höhe Bestandsgelände	[m ü. NHN]
Höhe geplantes Gelände	[m ü. NHN]
Höhe Schachtdeckel	[m ü. NHN]
Schachtnummer	
Kanaltiefe	[m]
Sohlhöhe Schacht	[m ü. NHN]
Sohlhöhe Haltung	[m ü. NHN]
Länge	[m]
Nennweite / Material	[mm]
Gefälle	[‰]
Qvoll Vvoll	[l/s - m/s]
Stationierung	[m]
Straße	

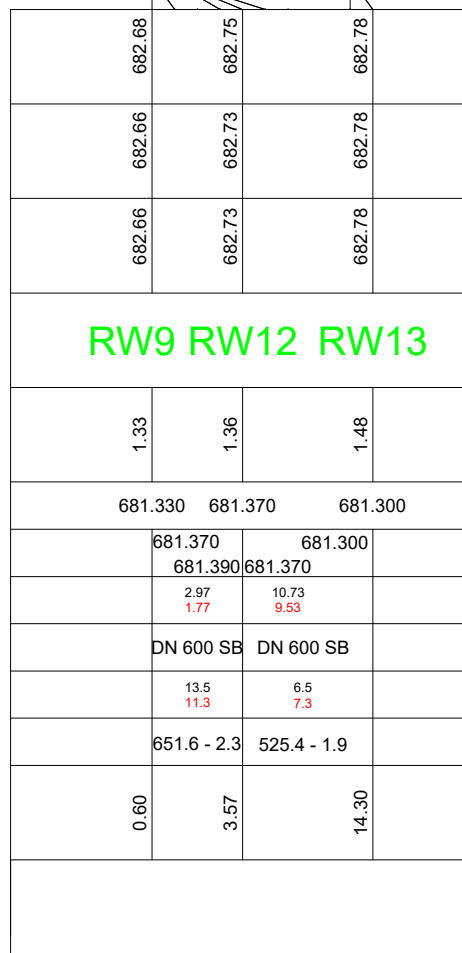

M = 1:500
Überhöhung = 10.0
680.00 m ü. NHN

Höhe Bestandsgelände	[m ü. NHN]
Höhe geplantes Gelände	[m ü. NHN]
Höhe Schachtdeckel	[m ü. NHN]
Schachtnummer	
Kanaltiefe	[m]
Sohlhöhe Schacht	[m ü. NHN]
Sohlhöhe Haltung	[m ü. NHN]
Länge	[m]
Nennweite / Material	[mm]
Gefälle	[‰]
Qvoll Vvoll	[l/s - m/s]
Stationierung	[m]
Straße	

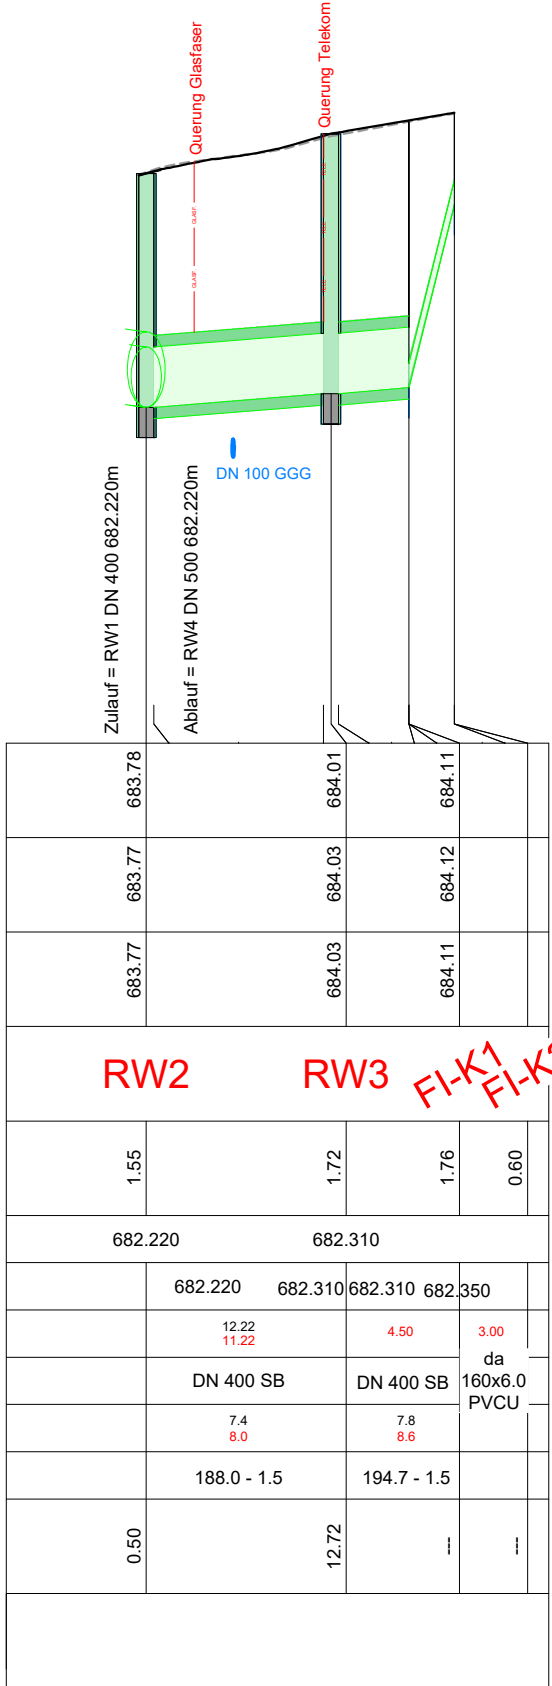

Zeichenerklärung:

LS-Kanal

geplantes Gelände	
Urgelände	
Schmutzwasser	Planung
Regenwasser	Planung
Verdölung	Planung
Bestand	

Regenwasserquerungen	Planung
Regenwasserhaushaltsanschlussquerung	Planung
Schmutzwasserquerungen	Planung
Schmutzwasserhaushaltsanschlussquerung	Planung
Wasserleitungsquerung	Planung

VORABZUG
Stand: 13.03.2026

Plangrundlage:

Bestand Kanalisation und Wasserleitung Teils aus Bestand WM
Bestand Strom, Netze BW, 16.10.2023 - digital erhalten
Bestand Telekom, 27.09.2023; Bestand Inexion, 05.10.2023
Geotechnisches Gutachten, FM Geotechnik, erhalten am 27.08.2025
Bestand Breitband, 11.12.2025

(NHN) - Höhen, Höhen über Normalhöhen-Null, DHHN2016, Status 170 eingeführt 1885	
Höhen im alten System alte badische und württembergische Höhen eingeführt 1885	
Höhen im neuen System (NN) - Höhen, Höhen über Normalnull, DHHN12, Status 100,130 eingeführt 1979	
Normalhöhen-System (NHN) - Höhen, Höhen über Normalhöhen-Null, DHHN92, Status 160 eingeführt 2008	

Stand ALK: ---	Name ALK: ---
----------------	---------------

WASSER-MÜLLER INGENIEURBÜRO GMBH	
Jarekstr. 7 + 9 88400 Biberach www.wm-bc.de	Tel. 07351 / 1586-0 Fax. 07351 / 1586-13 info@wm-bc.de
Bauherr: Große Kreisstadt Leutkirch im Allgäu Kreis Ravensburg	
Vorhaben: Sanierung Ortsdurchfahrt Ausnang - Legau	
Ausführungsplanung	
Längsschnitt Regenwasserkanal "Süd"	
Maßstab:	1:500/50
Anerkannt, der Bauherr:	
Plan Nr.: 66.224	Index: V00
bearb.: FW	
gez.: SG	
Biberach, den 13.03.2026	