
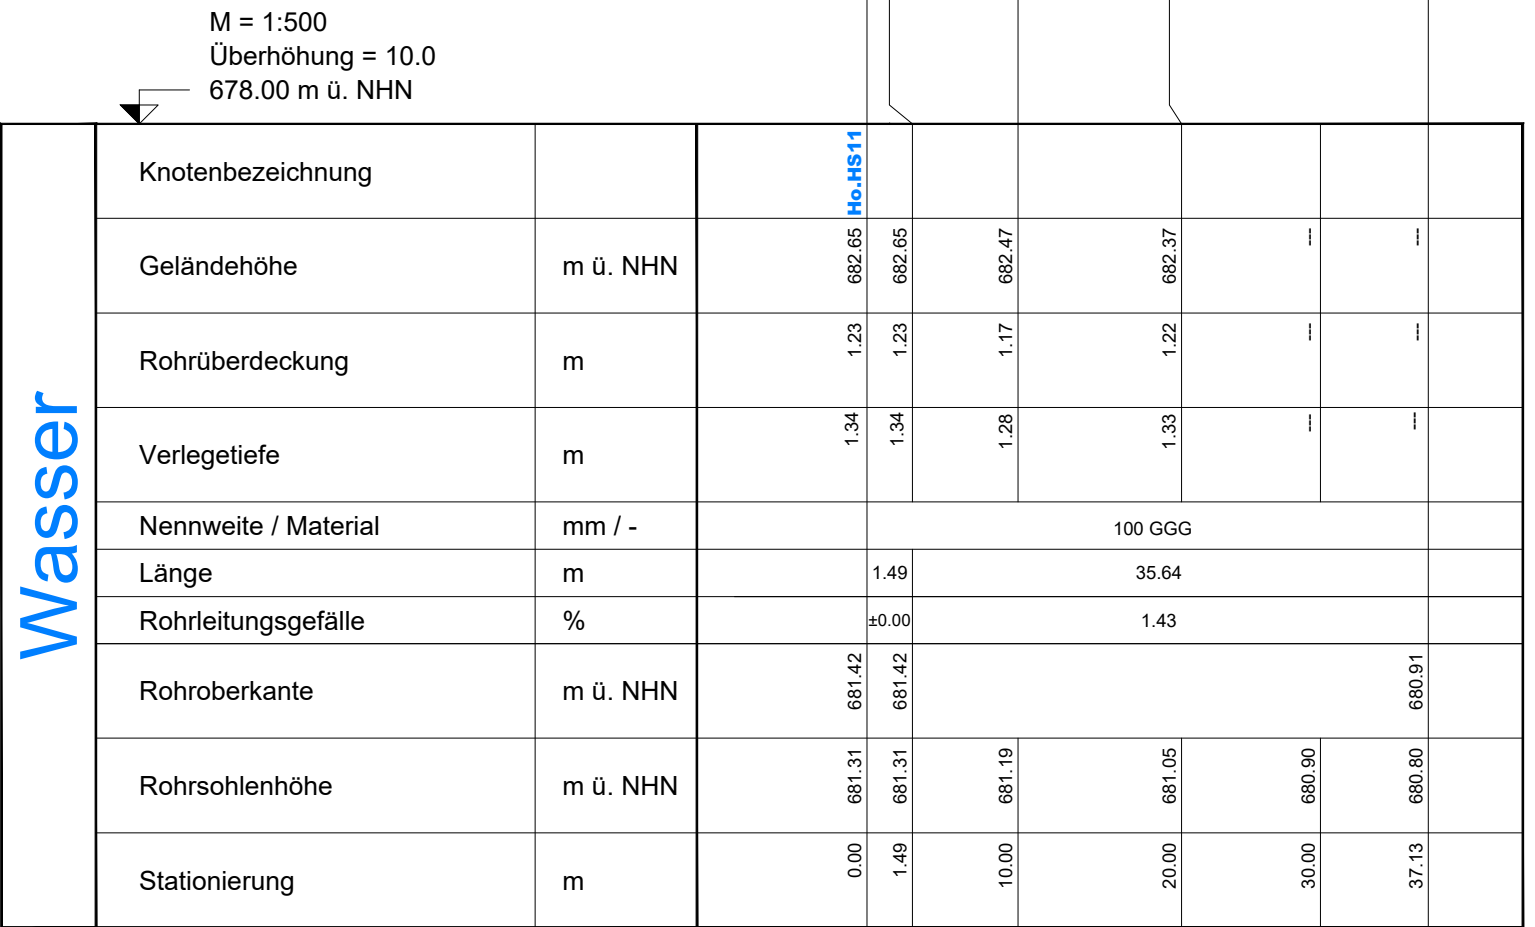
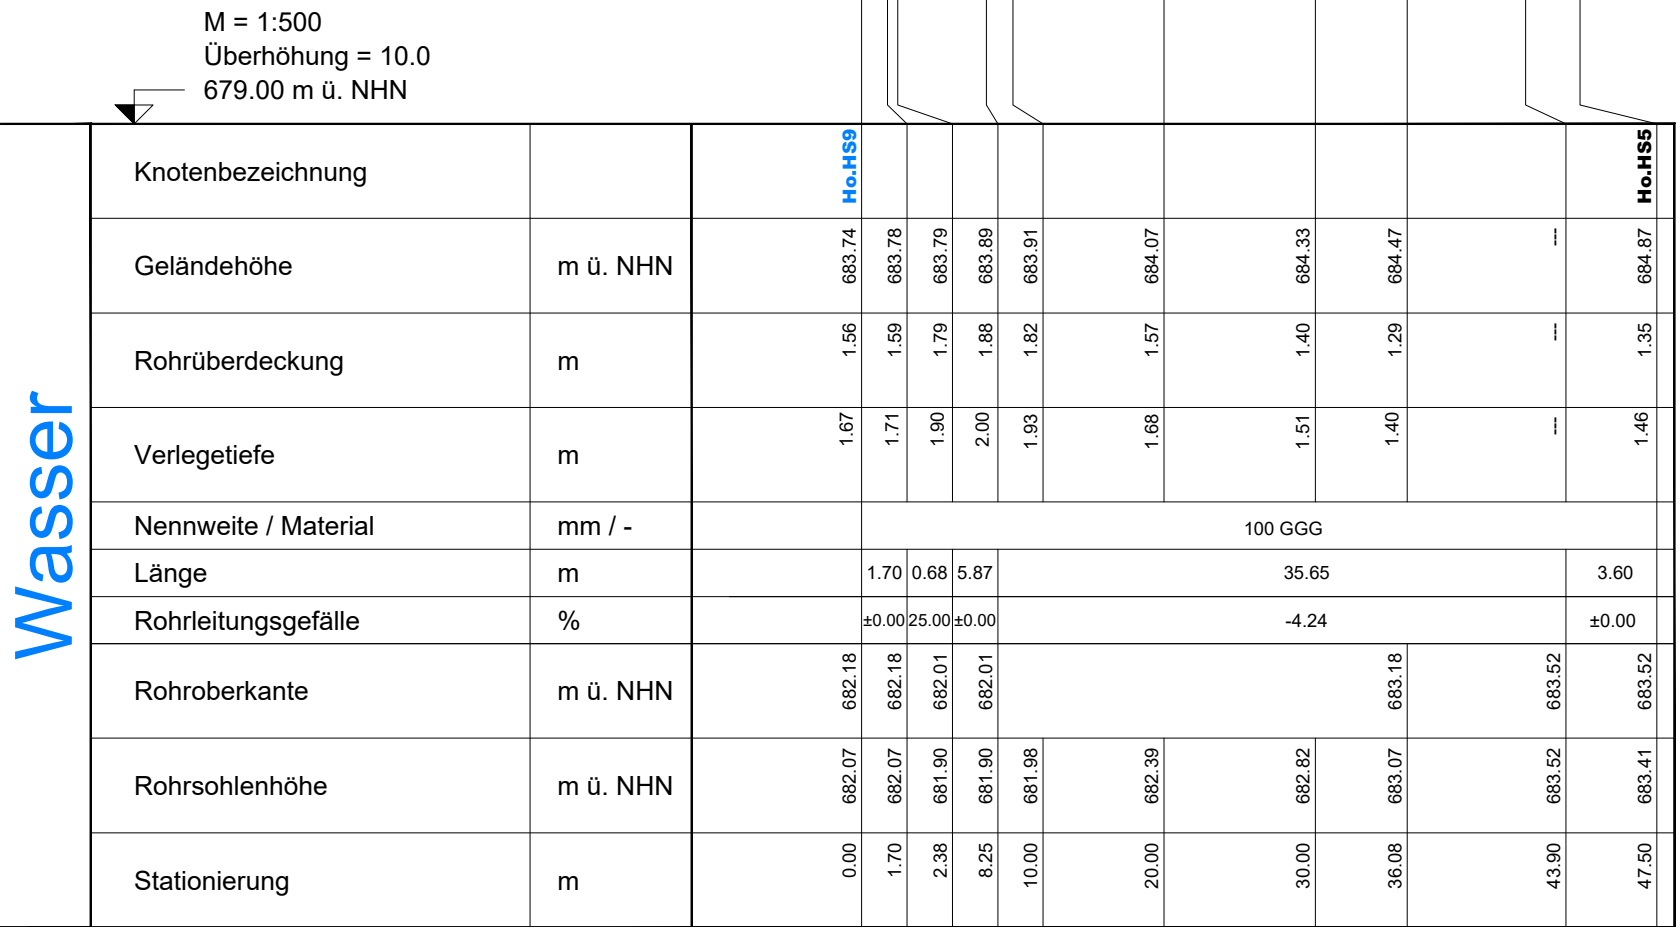
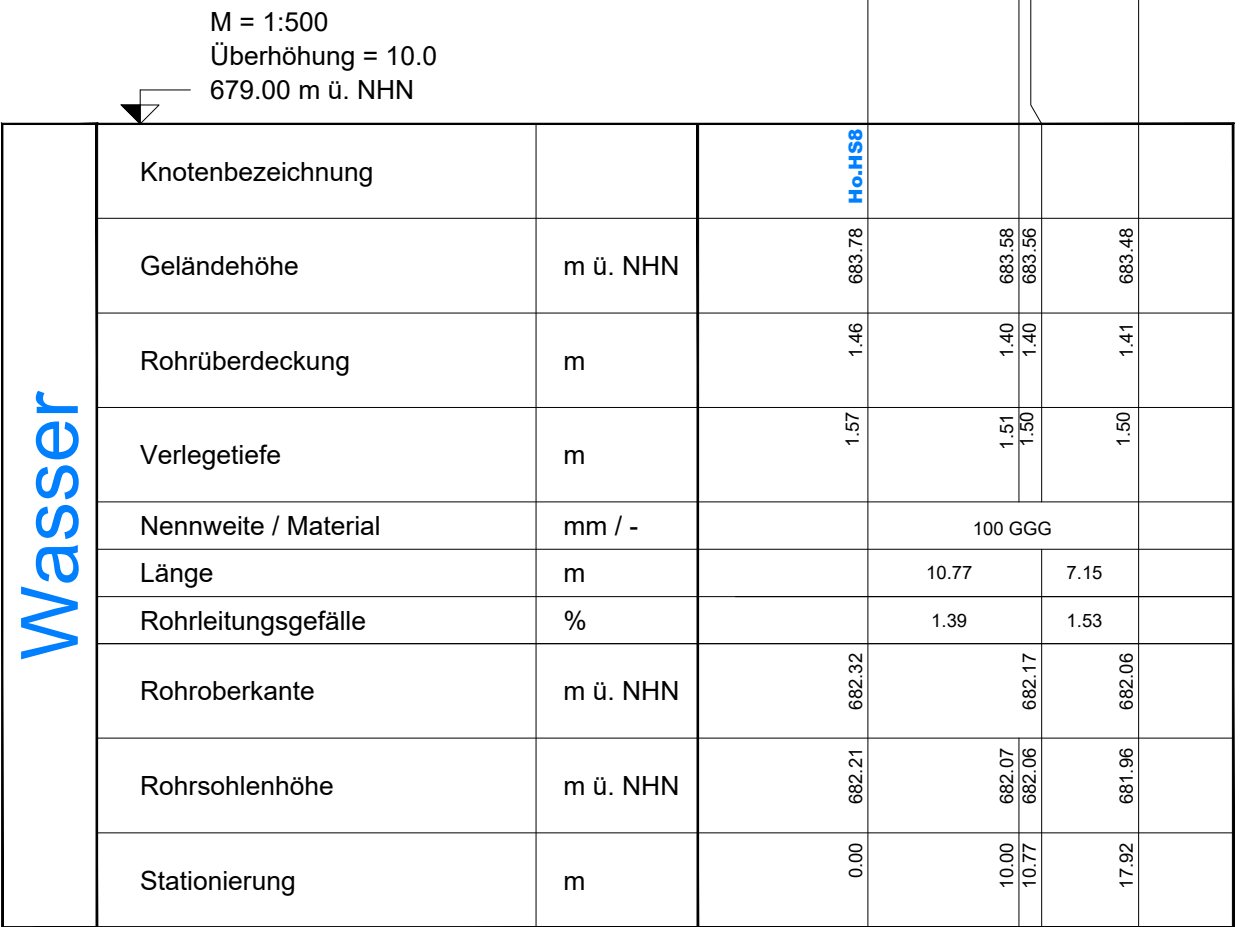
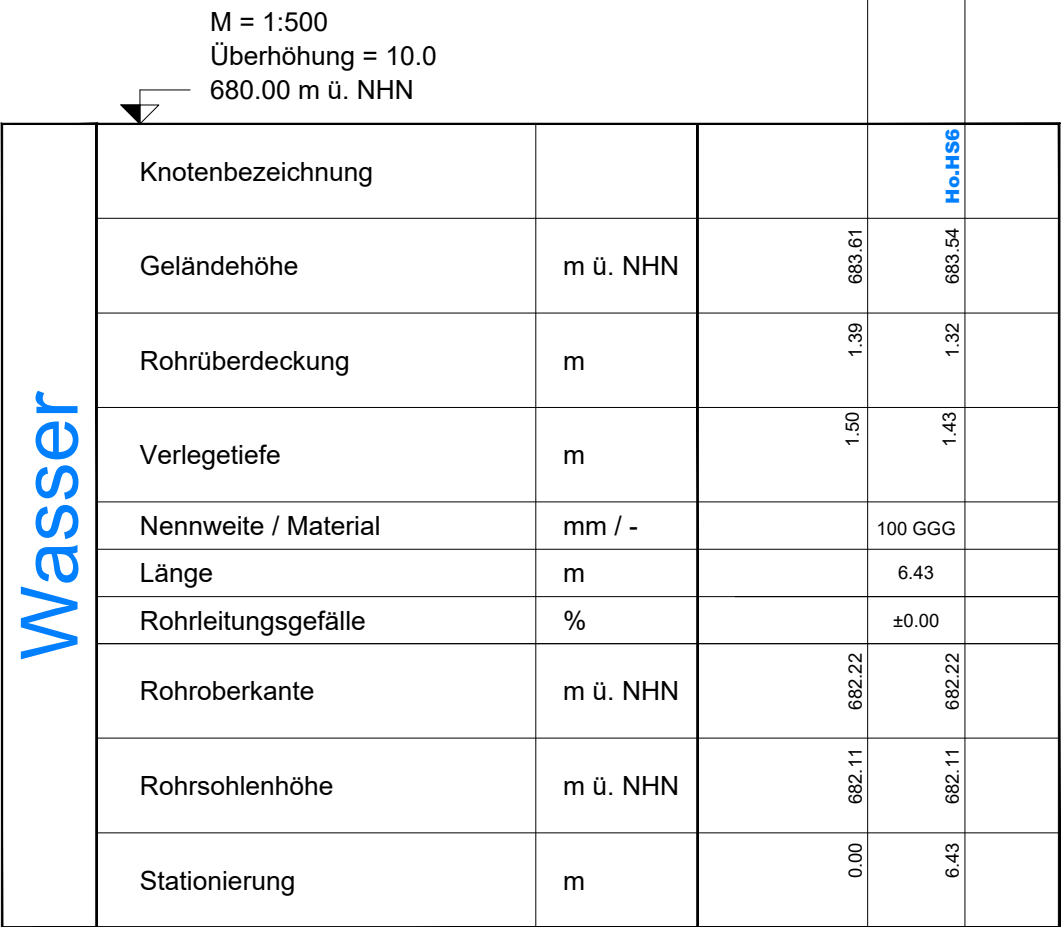


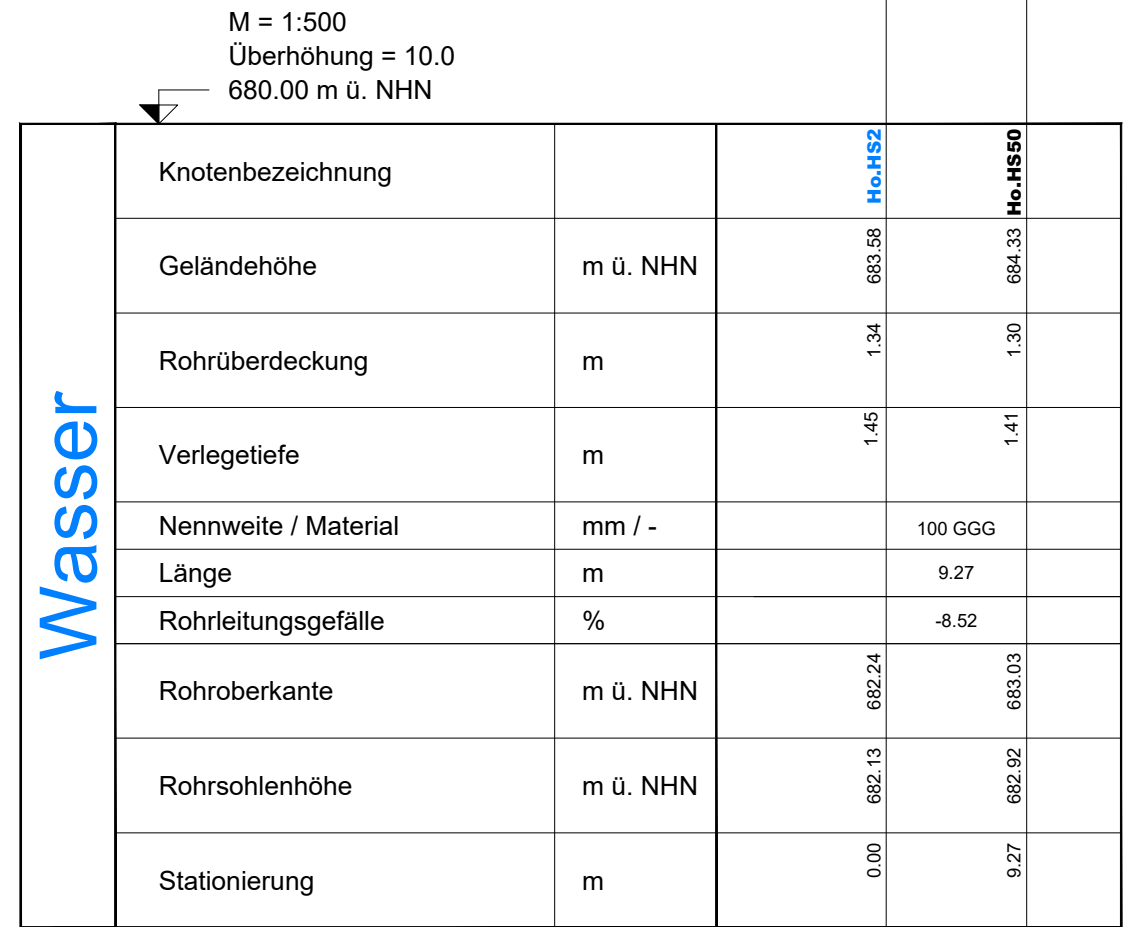

Zeichenerklärung:

LS-Wasserleitung

	Urgelände	
	Hauptleitung	Planung
	Hauptleitung	Bestand
	Regenwasserquerungen	Bestand
	Schmutzwasserquerungen	Bestand
	Wasserleitungsquerung	Bestand
	Gewässerverdolungsquerung	Bestand

VORABZUG
Stand: 13.03.2026

Plangrundlage:

Bestand Kanalisation und Wasserleitung Teils aus Bestand WM
Bestand Kanalisation & Wasserleitung & Breitband, Stadt Leutkirch, 01.02.2023 - digital erhalten
Bestand Strom, Netze BW, 16.10.2023 - digital erhalten
Bestand Telekom, 27.09.2023; Bestand Inexion, 05.10.2023
Geotechnisches Gutachten, FM Geotechnik, erhalten am 27.08.2025
Bestand Breitband, 11.12.2025

(NHN) - Höhen, Höhen über Normalhöhen-Null, DHHN2016, Status 170	eingeführt 2016
Höhen im alten System alte badische und württembergische Höhen	eingeführt 1885
• Höhen im neuen System (NN) - Höhen, Höhen über Normalnull, DHHN12, Status 100,130	eingeführt 1979
Normalhöhensystem (NHN) - Höhen, Höhen über Normalhöhennull, DHHN92, Status 160	eingeführt 2008

Stand ALK: --- Name ALK: ---

WASSER-MÜLLER INGENIEURBÜRO GMBH			
Jarekstr. 7 + 9 88400 Biberach www.wm-bc.de		Tel. 07351 / 1586-0 Fax. 07351 / 1586-13 info@wm-bc.de	
Bauherr: Große Kreisstadt Leutkirch im Allgäu Kreis Ravensburg		Anerkannt, der Bauherr: 	
Vorhaben: Sanierung Ortsdurchfahrt Ausnang - Legau Ausführungsplanung		Plan Nr.: 66 227	Index: V00
		bearb.: FW	
		gez.: SG	
Längenschnitt Wasserleitung "Süd" Plan 2		Maßstab: 1:500/50	