Kreisstraße K7913
Station 0+330 bis Bauende

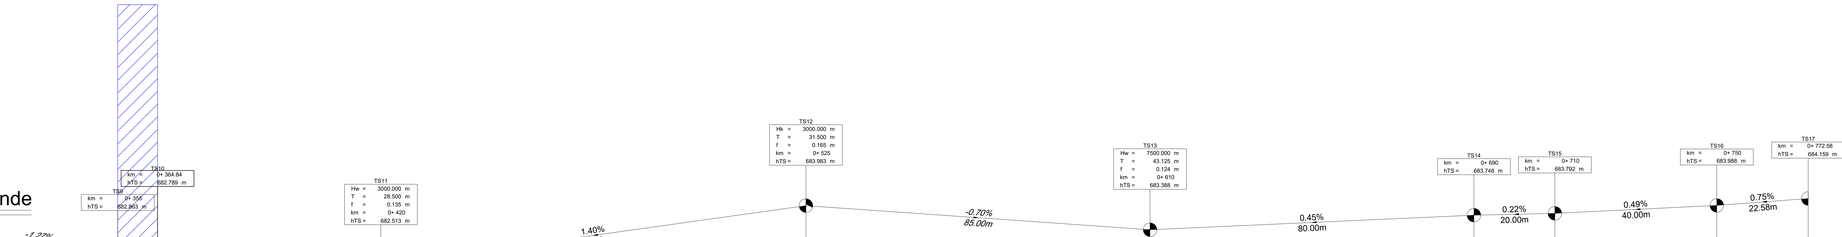

K7913
M = 1:500
Überhöhung = 10.0
676.00 m ü. NN

Station Gradiente	[m]
Höhe bestehendes Gelände	[m ü. NN]
Höhe Gradiente	[m ü. NN]
Gradiente über Geländehöhe	[m ü. NN]

344.29 355.50 374.78 430.16 460.42 486.83 515.01 603.99 667.90 685.26 726.02 772.58

Krümmung
1/R (cm)
R100=1.0mm

Rechtskurve
Linkskurve

R=54 L=23.845m | R=∞ L=11.210m | R=∞ L=19.283m | R=150 L=55.379m | R=∞ L=30.261m | R=75 L=26.407m | R=100 L=28.183m | R=∞ L=88.976m | R=80 L=63.915m | R=∞ L=17.362m | R=126 L=40.759m | R=150 L=46.559m

Querneigung
1cm=0.2mm
Maßstab 1:250

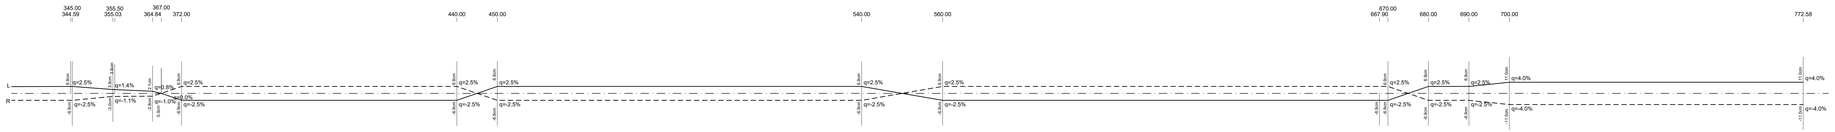

Zeichenerklärung:

Straßenbau-Höhenplan

- Dammbereich
- Einschnittsbereich
- geplante Achshöhe
- Urgelände
- AA Ausrundungsanfang
- AE Ausrundungsende
- Tiefpunkt
- Hochpunkt

VORABZUG
Stand: 13.03.2026

	(NHN) - Höhen, Höhen über Normalhöhen-Null,	DHHN2016, Status 170	eingeführt 2016
	Höhen im alten System alte badische und württembergische Höhen		eingeführt 1885
◆	Höhen im neuen System (NN) - Höhen, Höhen über Normalnull,	DHHN12, Status 100,130	eingeführt 1979
	Normalhöhensystem (NHN) - Höhen, Höhen über Normalhöhennull,	DHHN92, Status 160	eingeführt 2006

Stand ALK: --- Name ALK: ---

WASSER-MÜLLER INGENIEURBÜRO GMBH
Jankstr. 7 + 9
88400 Biberach
www.wm-bc.de
Tel. 07351 / 1586-0
Fax. 07351 / 1586-13
info@wm-bc.de

038-22-07
038-22-07-A-HP

Beilage: 23

Bauherr:
Große Kreisstadt Leutkirch im Allgäu
Kreis Ravensburg

Anerkannt, der Bauherr:

Vorhaben:
Sanierung Ortsdurchfahrt
Ausnang - Legau

Ausführungsplanung

Höhenplan Kreisstraße K7913
Station 0+330 bis Ende

Plan Nr.	66 237	**Index** V00
bearb.	FW	
gnz.	SG	
Maßstab:	1:500/50	**Biberach, den** -

Wasser - Müller Ingenieurbüro GmbH, 88400 Biberach
Z:\01_Projekte\038-22-07_Ste_Ausnang-Legau\01_CADKA_Ausführungsplanung\038-22-07-A-HP.dwg
Layout: HP_K7913-K25