
[illegible]


Krümmung
1/R (cm)
R100=1.0mm

Rechtskurve
Linkskurve

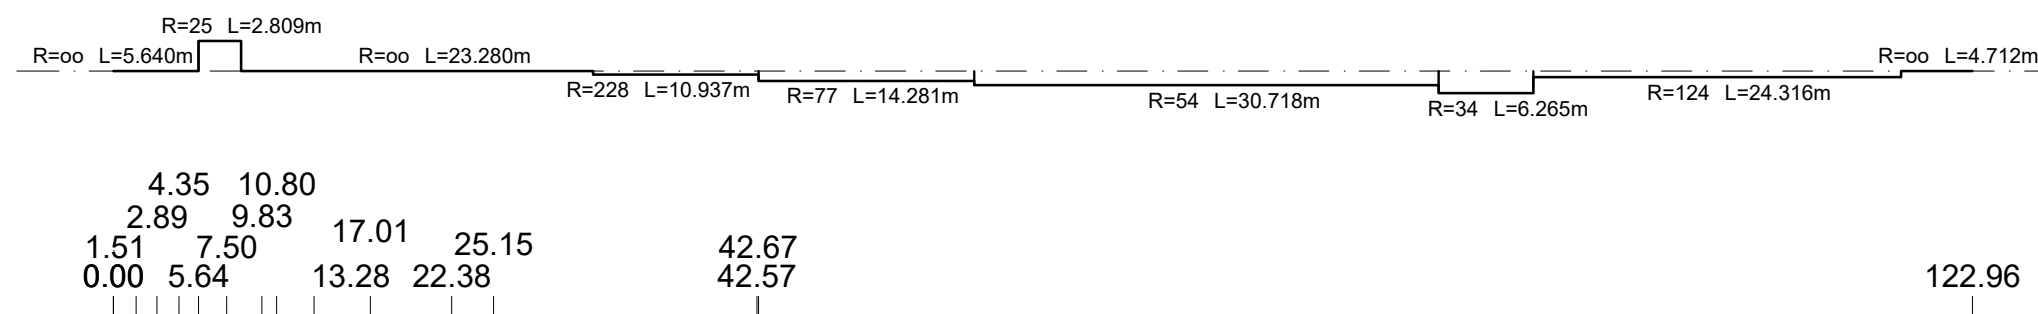


Querneigung

1cm=0.2mm
Maßstab 1:250

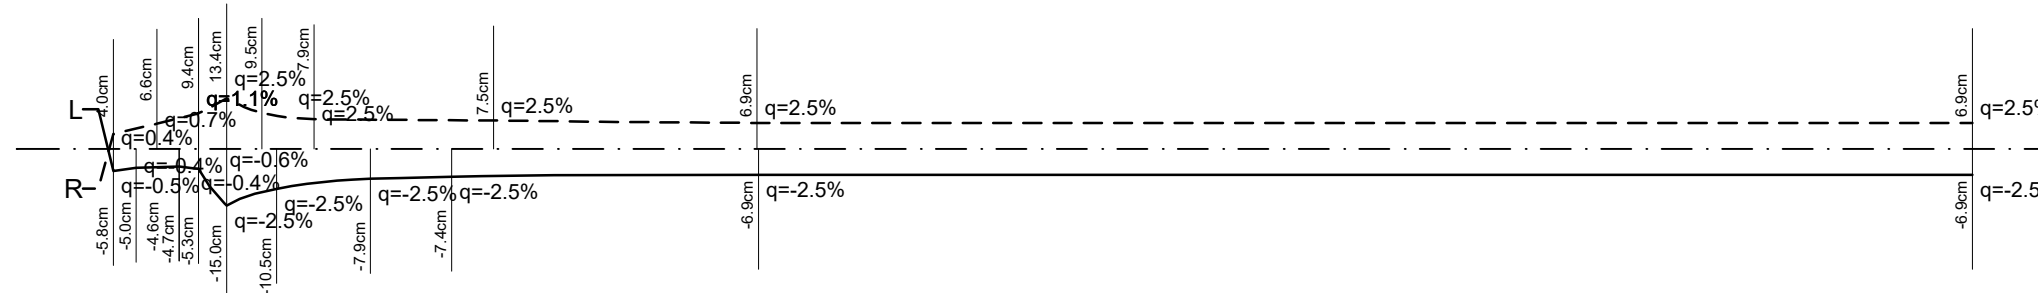

Zeichenerklärung:

Straßenbau-Höhenplan

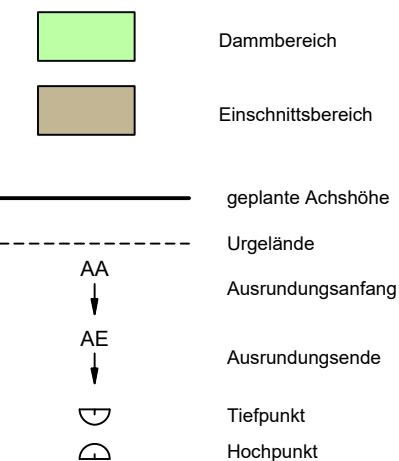

VORABZUG
Stand: 13.03.2026

	(NHN) - Höhen, Höhen über Normalhöhen-Null,	DHHN2016, Status 170	eingeführt 2016
	Höhen im alten System	alte badische und württembergische Höhen	eingeführt 1885
●	Höhen im neuen System (NN) - Höhen, Höhen über Normalnull,	DHHN12, Status 100,130	eingeführt 1979
	Normalhöhen-system (NHN) - Höhen, Höhen über Normalhöhennull,	DHHN92, Status 160	eingeführt 2008
	Stand ALK: ---	Name ALK: ---	

WASSER-MÜLLER INGENIEURBÜRO GMBH Jarekstr. 7 + 9 88400 Biberach www.wm-bc.de		Tel. 07351 / 1586-0 Fax. 07351 / 1586-13 info@wm-bc.de				558-22-07 558-22-07-A-HP	
				Beilage:		24	
Bauherr: Große Kreisstadt Leutkirch im Allgäu Kreis Ravensburg						Anerkannt, der Bauherr:	
Vorhaben: Sanierung Ortsdurchfahrt Ausnang - Legau				Plan Nr.		66 238	Index V00
Ausführungsplanung				bearb.		FW	
				gez.		SG	
Höhenplan Legauer Straße K7914				Maßstab:		1:500/50	
				Biberach, den -			