


# Detail 32 Fensteranschluss KG

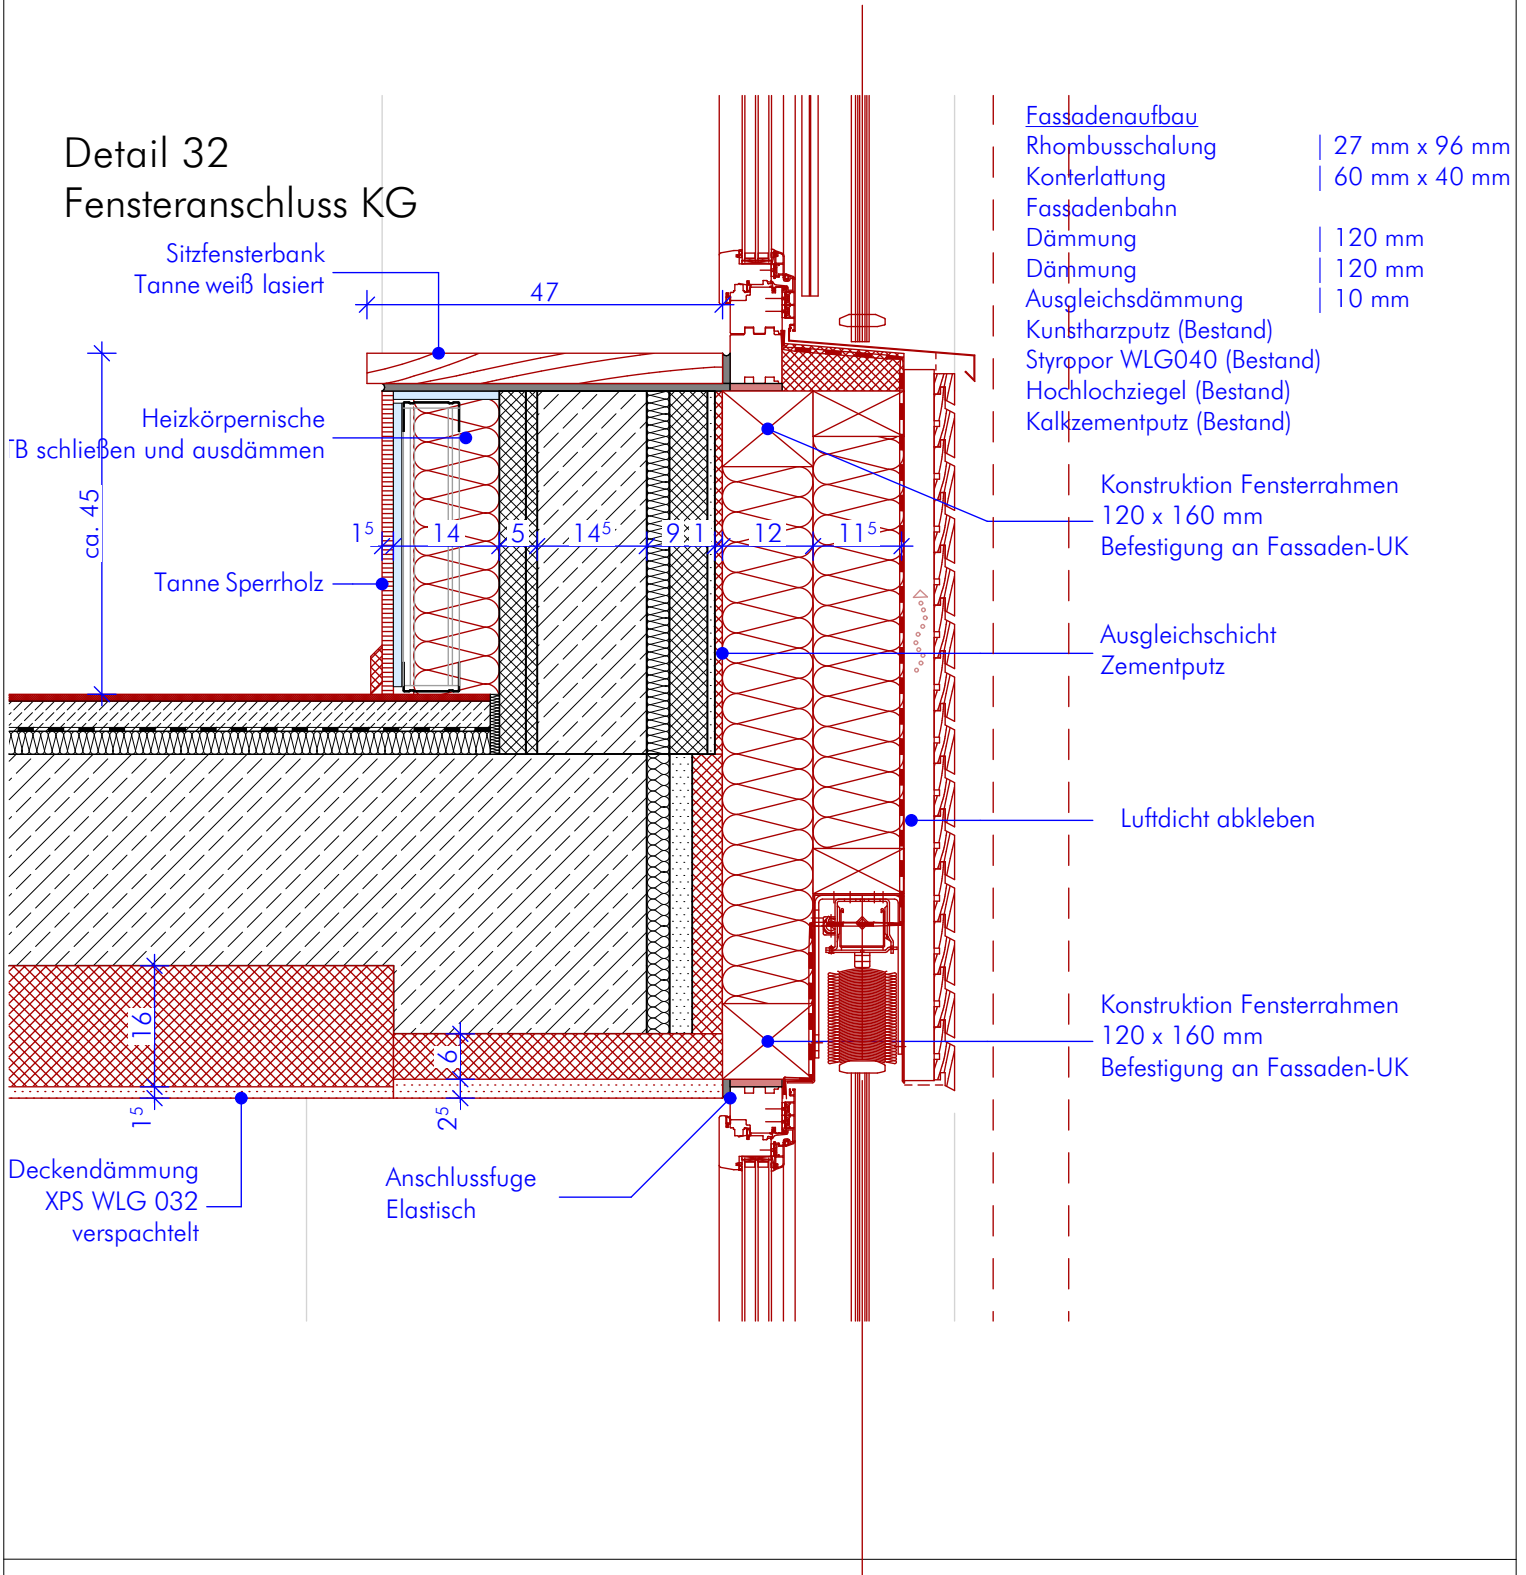

Bauvorhaben:  
Neubau und Sanierung  
Grundschule Oberschneiding

Bauherr:  
Gemeinde Oberschneiding  
Pfarrer-Handwerker-Platz 4  
94363 Oberschneiding

Datum Erstellung:  
20.11.2024

Datum letzte Änderung:  
12.12.2025

Maßstab:  
1:10

Plan:  
Detail 32  
Fensteranschluss KG

Plan-Nr.:  
V\_WP\_10\_DE\_32