



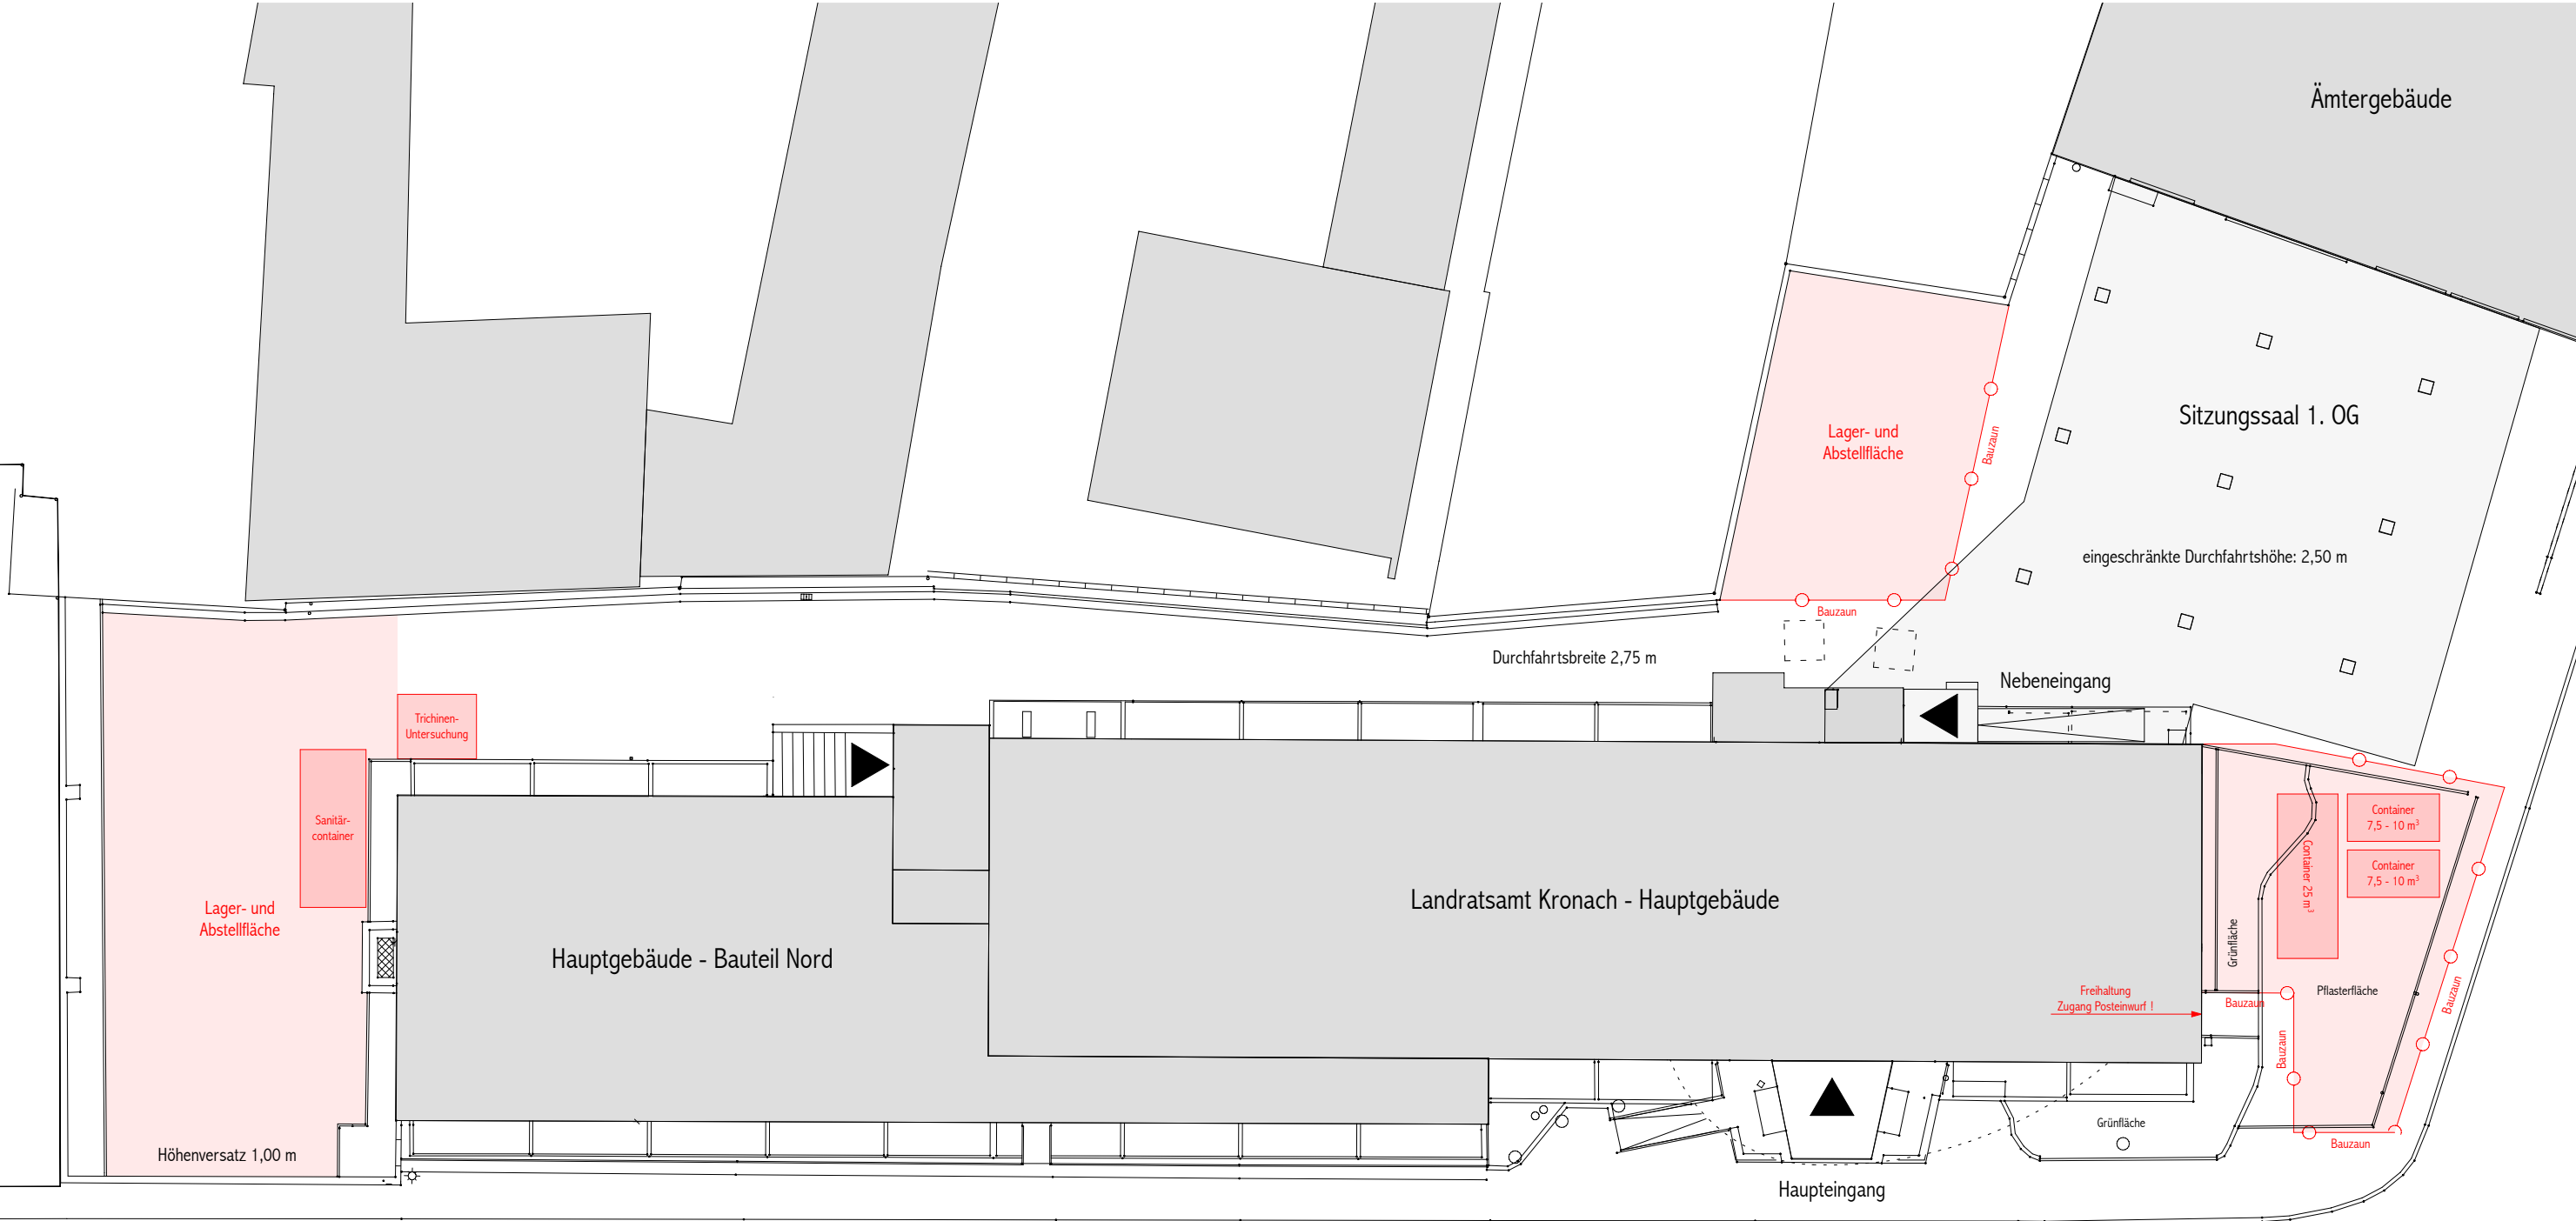


Güterstraße

Landratsamt Kronach
Lageplan
M 1-250
29.01.2026

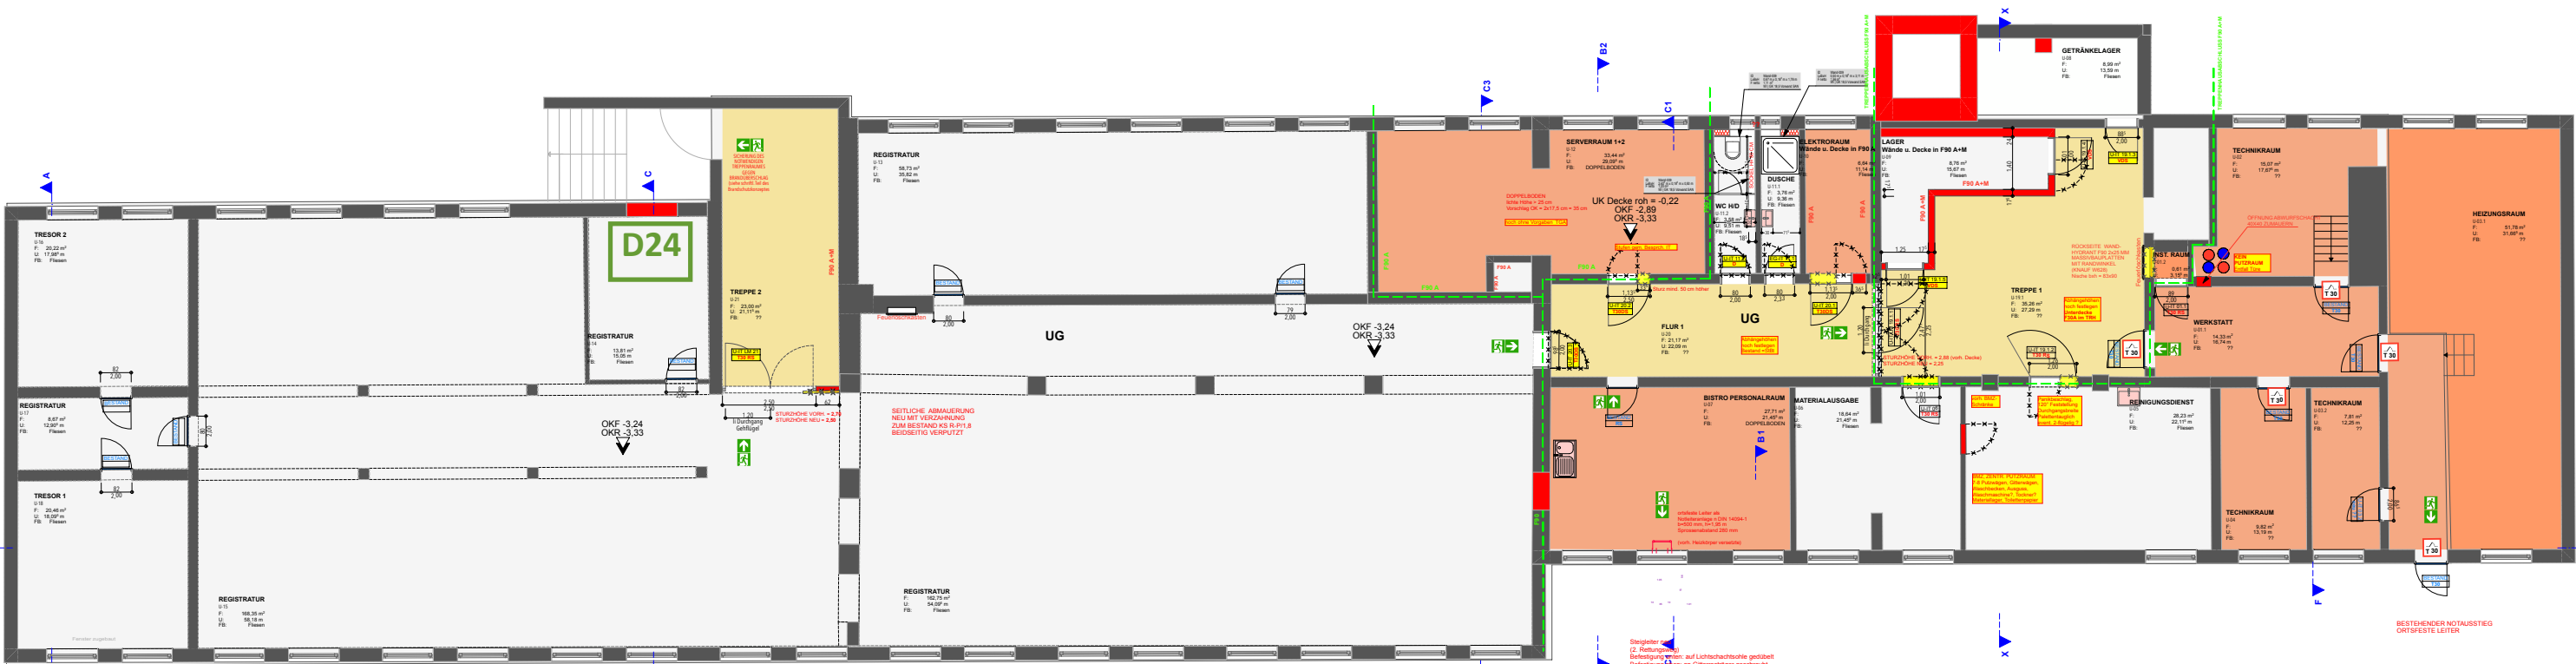

LRA Kronach BA III
Grundriss UG
M 1-175
06.02.2026

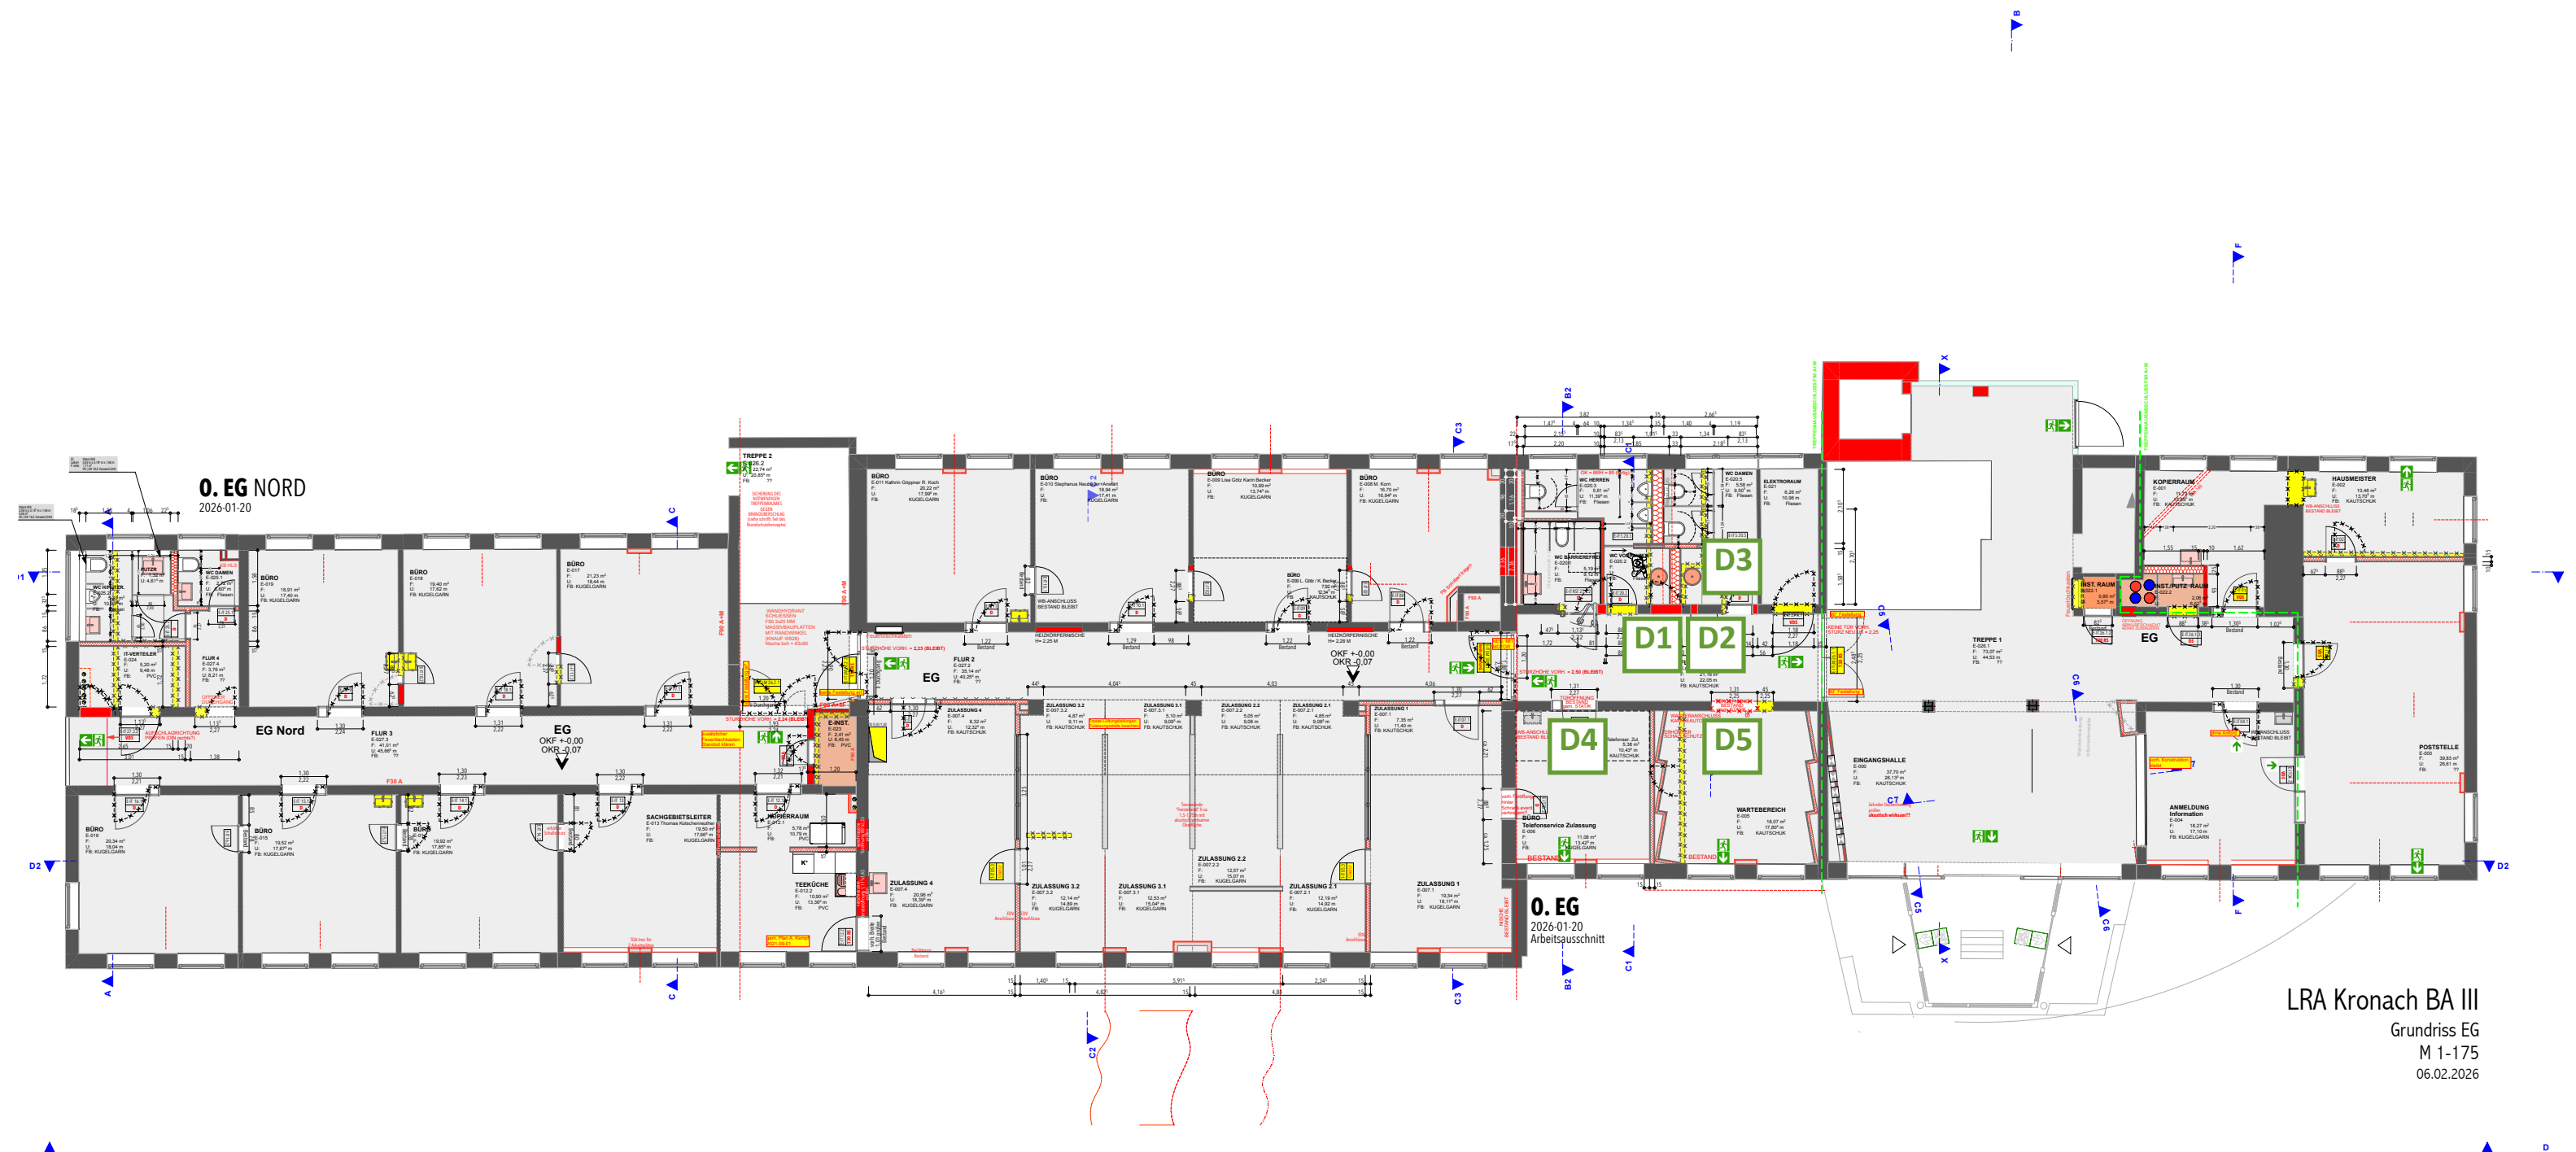



LRA Kronach BA III
Grundriss 1. OG
M 1-175
06.02.2026

Hauptgebäude - Bauteil Nord

Landratsamt Kronach - Hauptgebäude



Landratsamt Kronach
Umbau und Sanierung Hauptgebäude
Schnitt
o. M.
LRA-Kronach, 30.09.2021