



Regelquerschnitt
bei Station 0+020.000

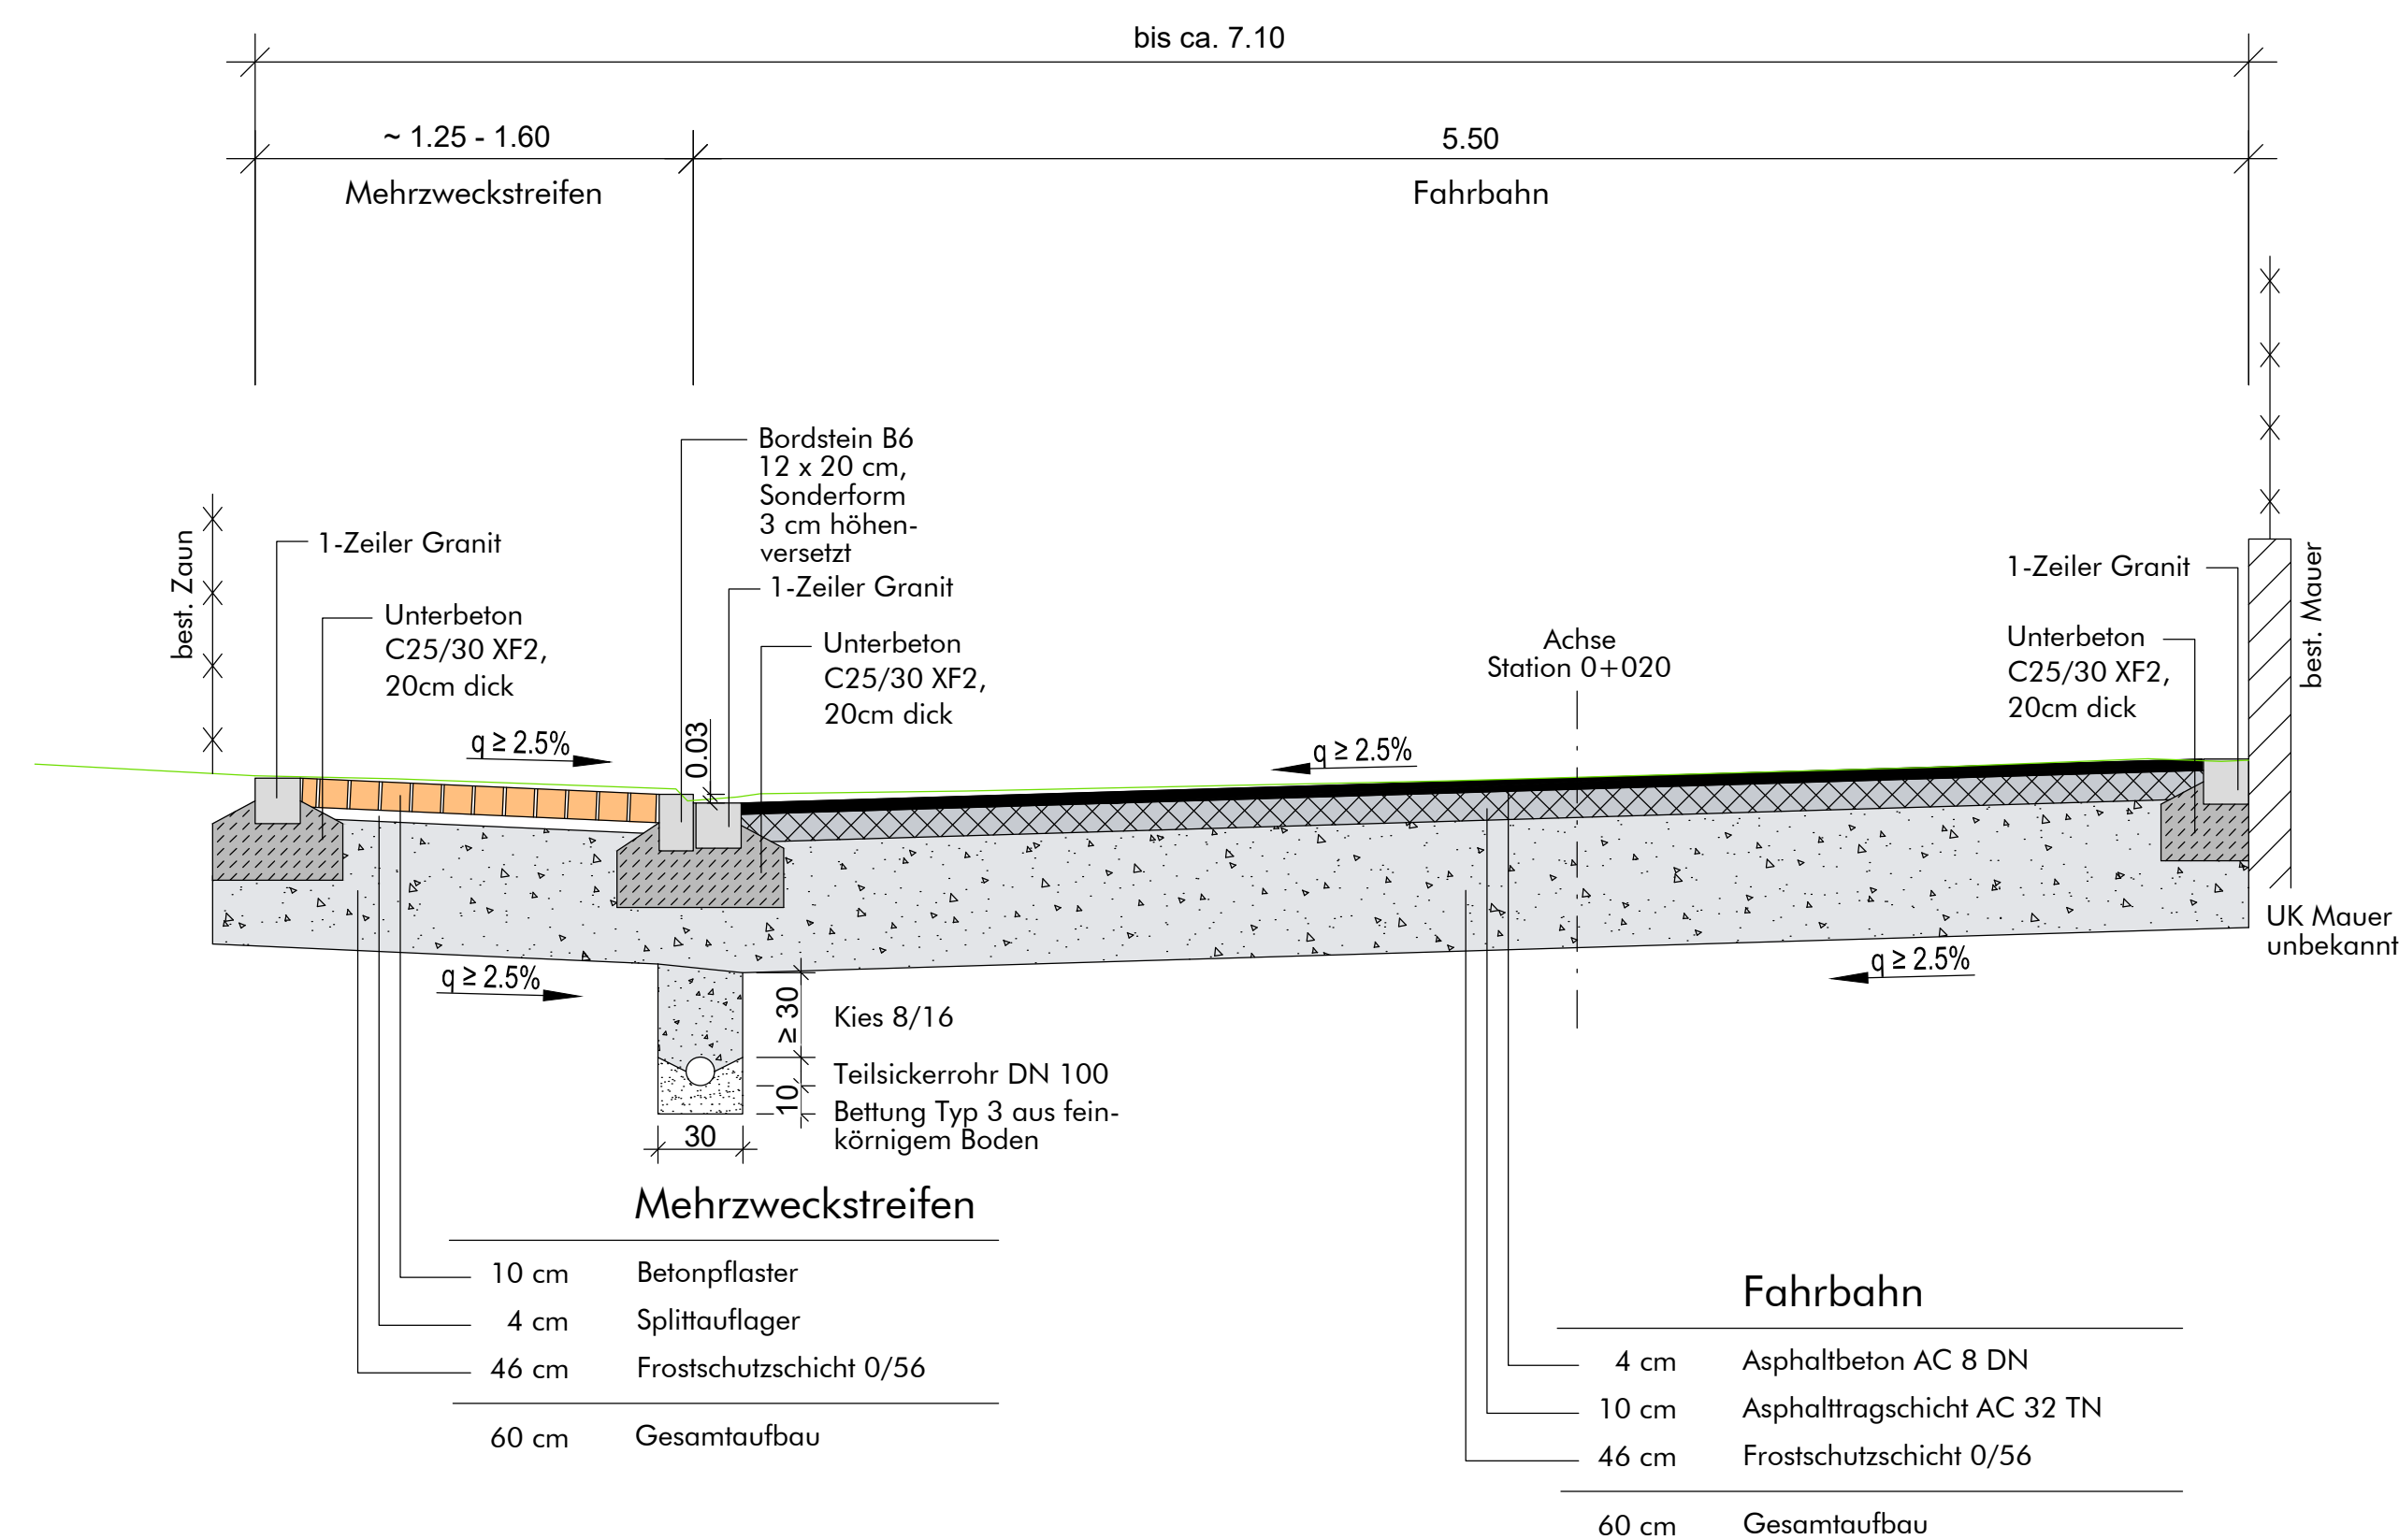

Regelquerschnitt
bei Station 0+110.000

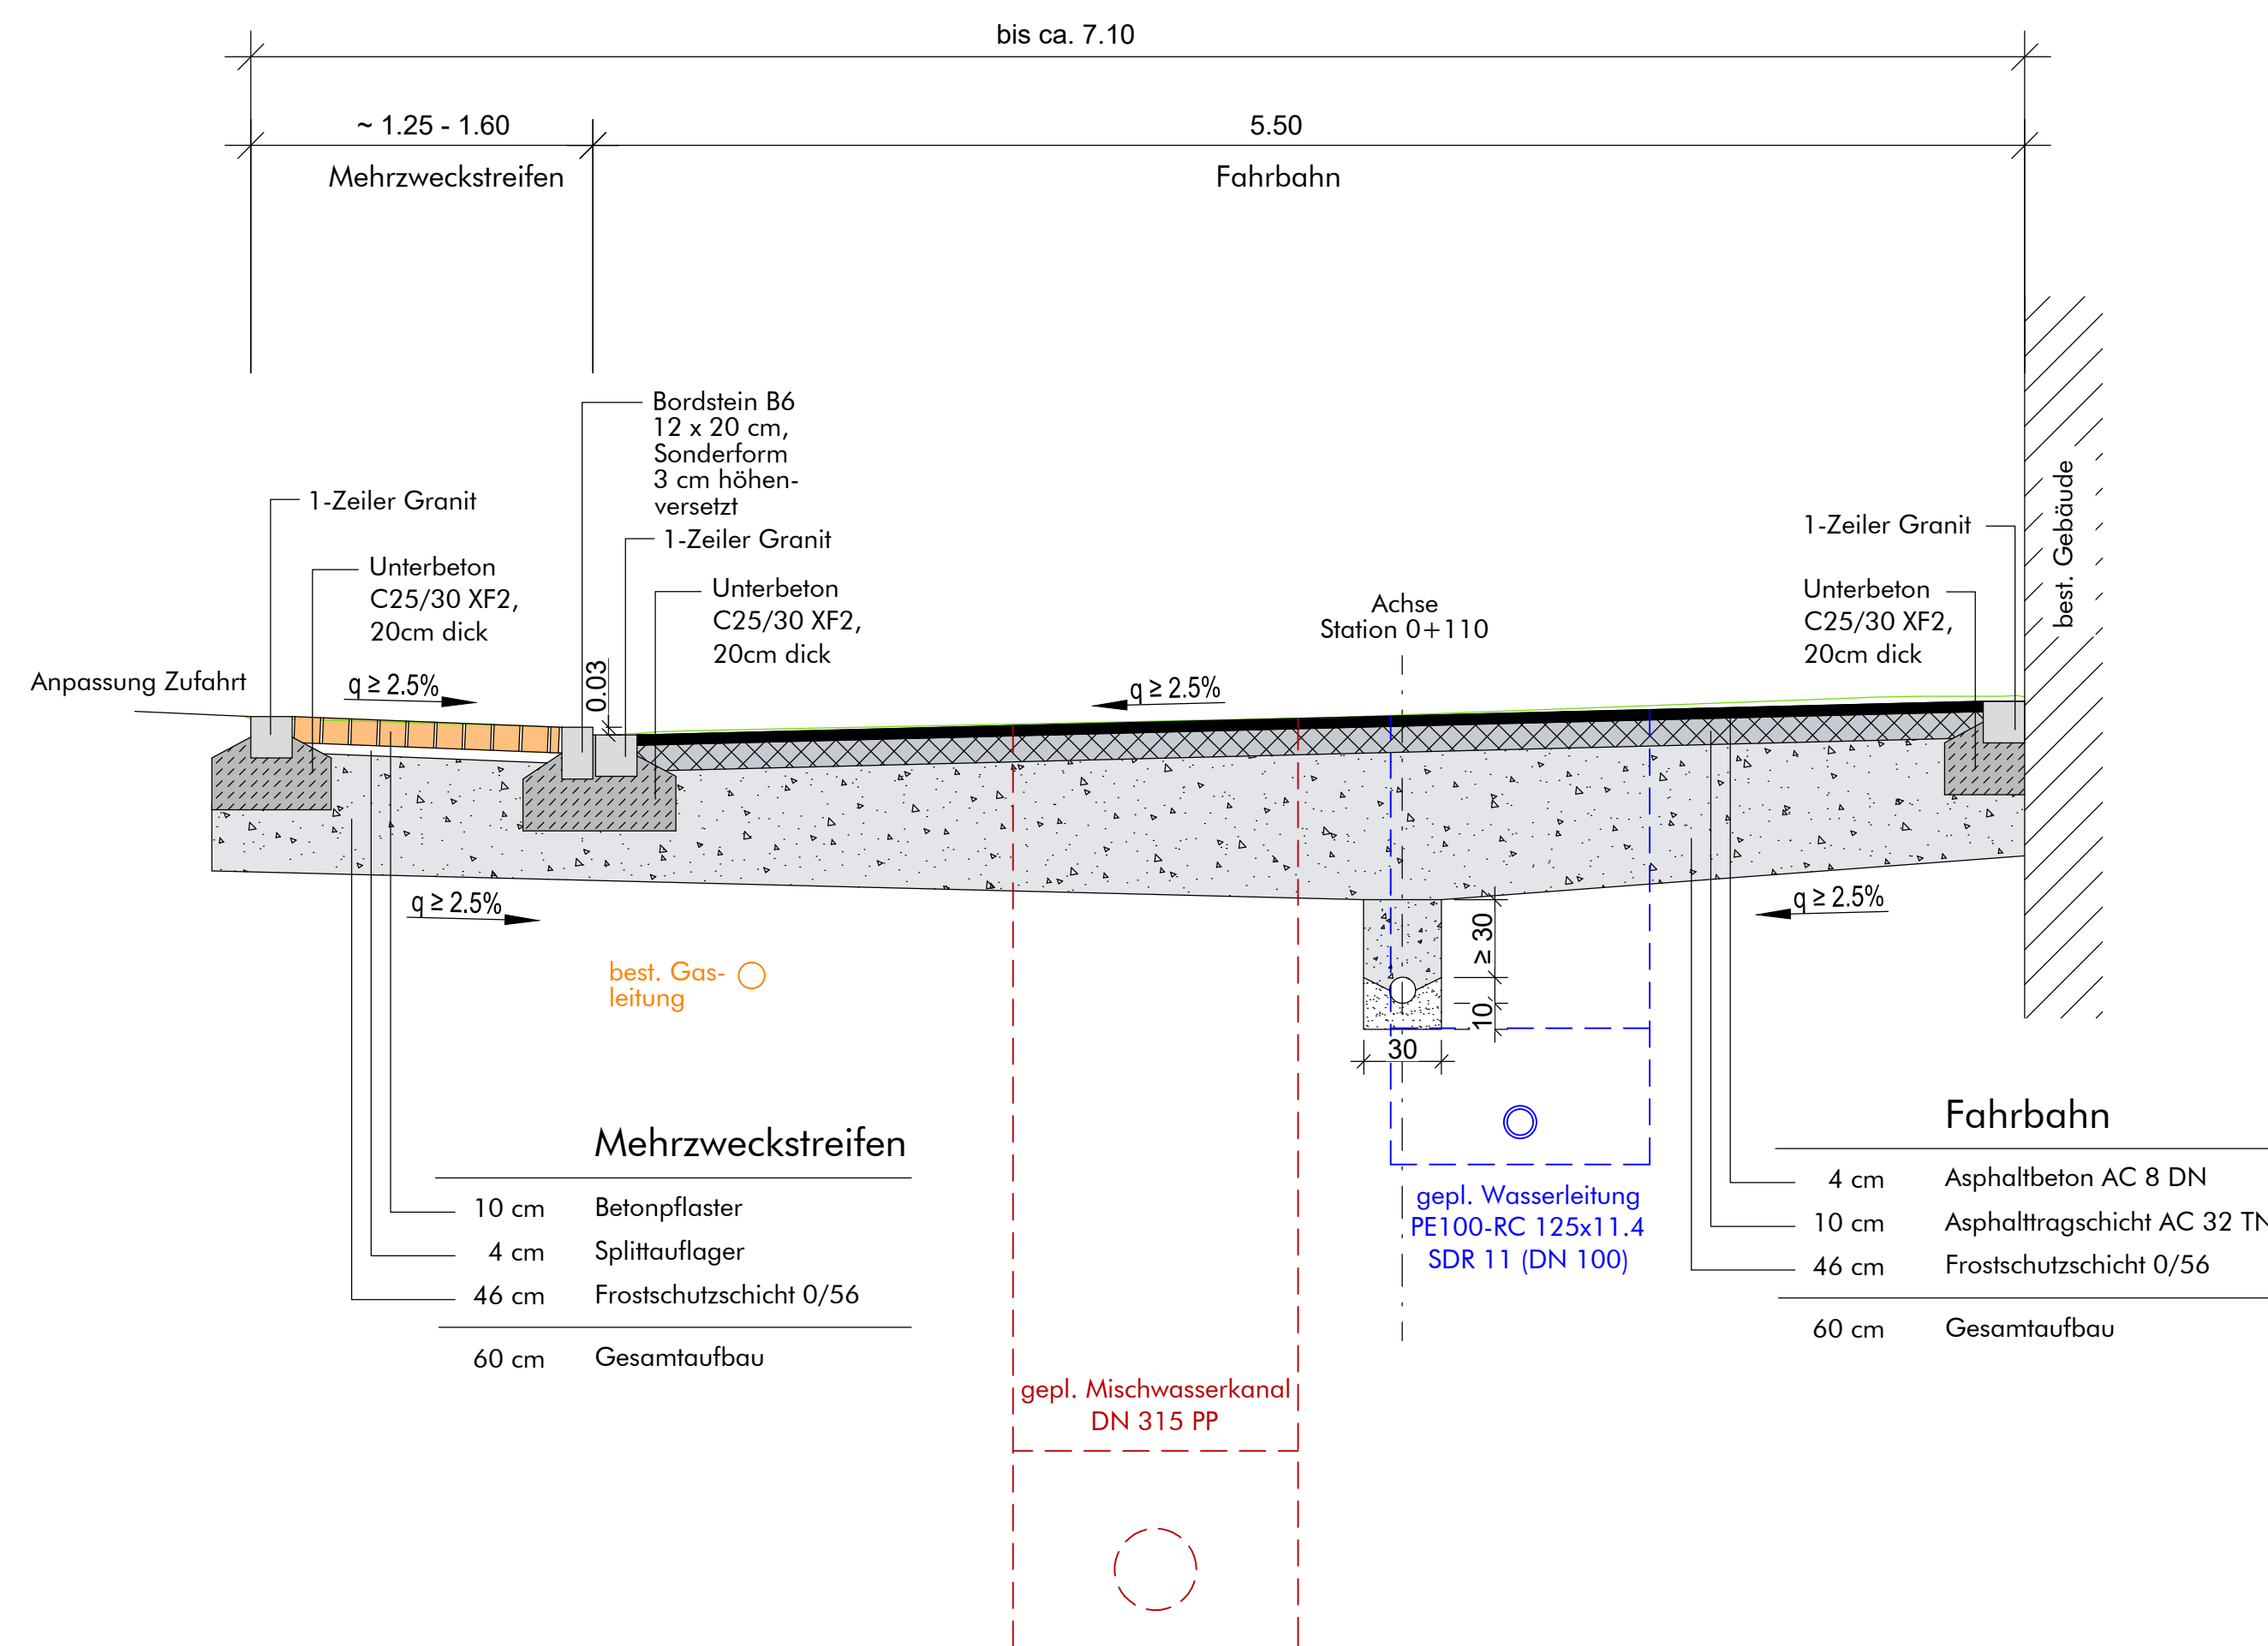

Vorhaben: Grundhafter Ausbau der Fliederstraße in Waldershof	Anlage-Nr.: B
	Plan-Nr.: B3.1
	Projekt-Nr.: 25008
Beilage zum Leistungsverzeichnis	Maßstab: 1 : 25
<u>Regelquerschnitt</u> Straßenbau: Beispielstation 0+020 und 0+110	Datum: 06.03.2025
Vorhabensträger: Stadt Waldeshof - Markt 1 - 95679 Waldershof Telefon 09231 / 9799-0 - Mail: kontakt@waldershof.de	