




**Amt für Digitalisierung, Breitband und Vermessung
Ansbach**
Dollmannstraße 56
91522 Ansbach

**Auszug aus dem
Liegenschaftskataster**
Flurkarte 1:1000
zur Bauvorlage nach § 7 Abs. 1 BauVorIV
Erstellt am 26.09.2024

Flurstück: 2599
Gemarkung: Feuchtwangen

Gemeinde: Feuchtwangen
Landkreis: Ansbach
Bezirk: Mittelfranken

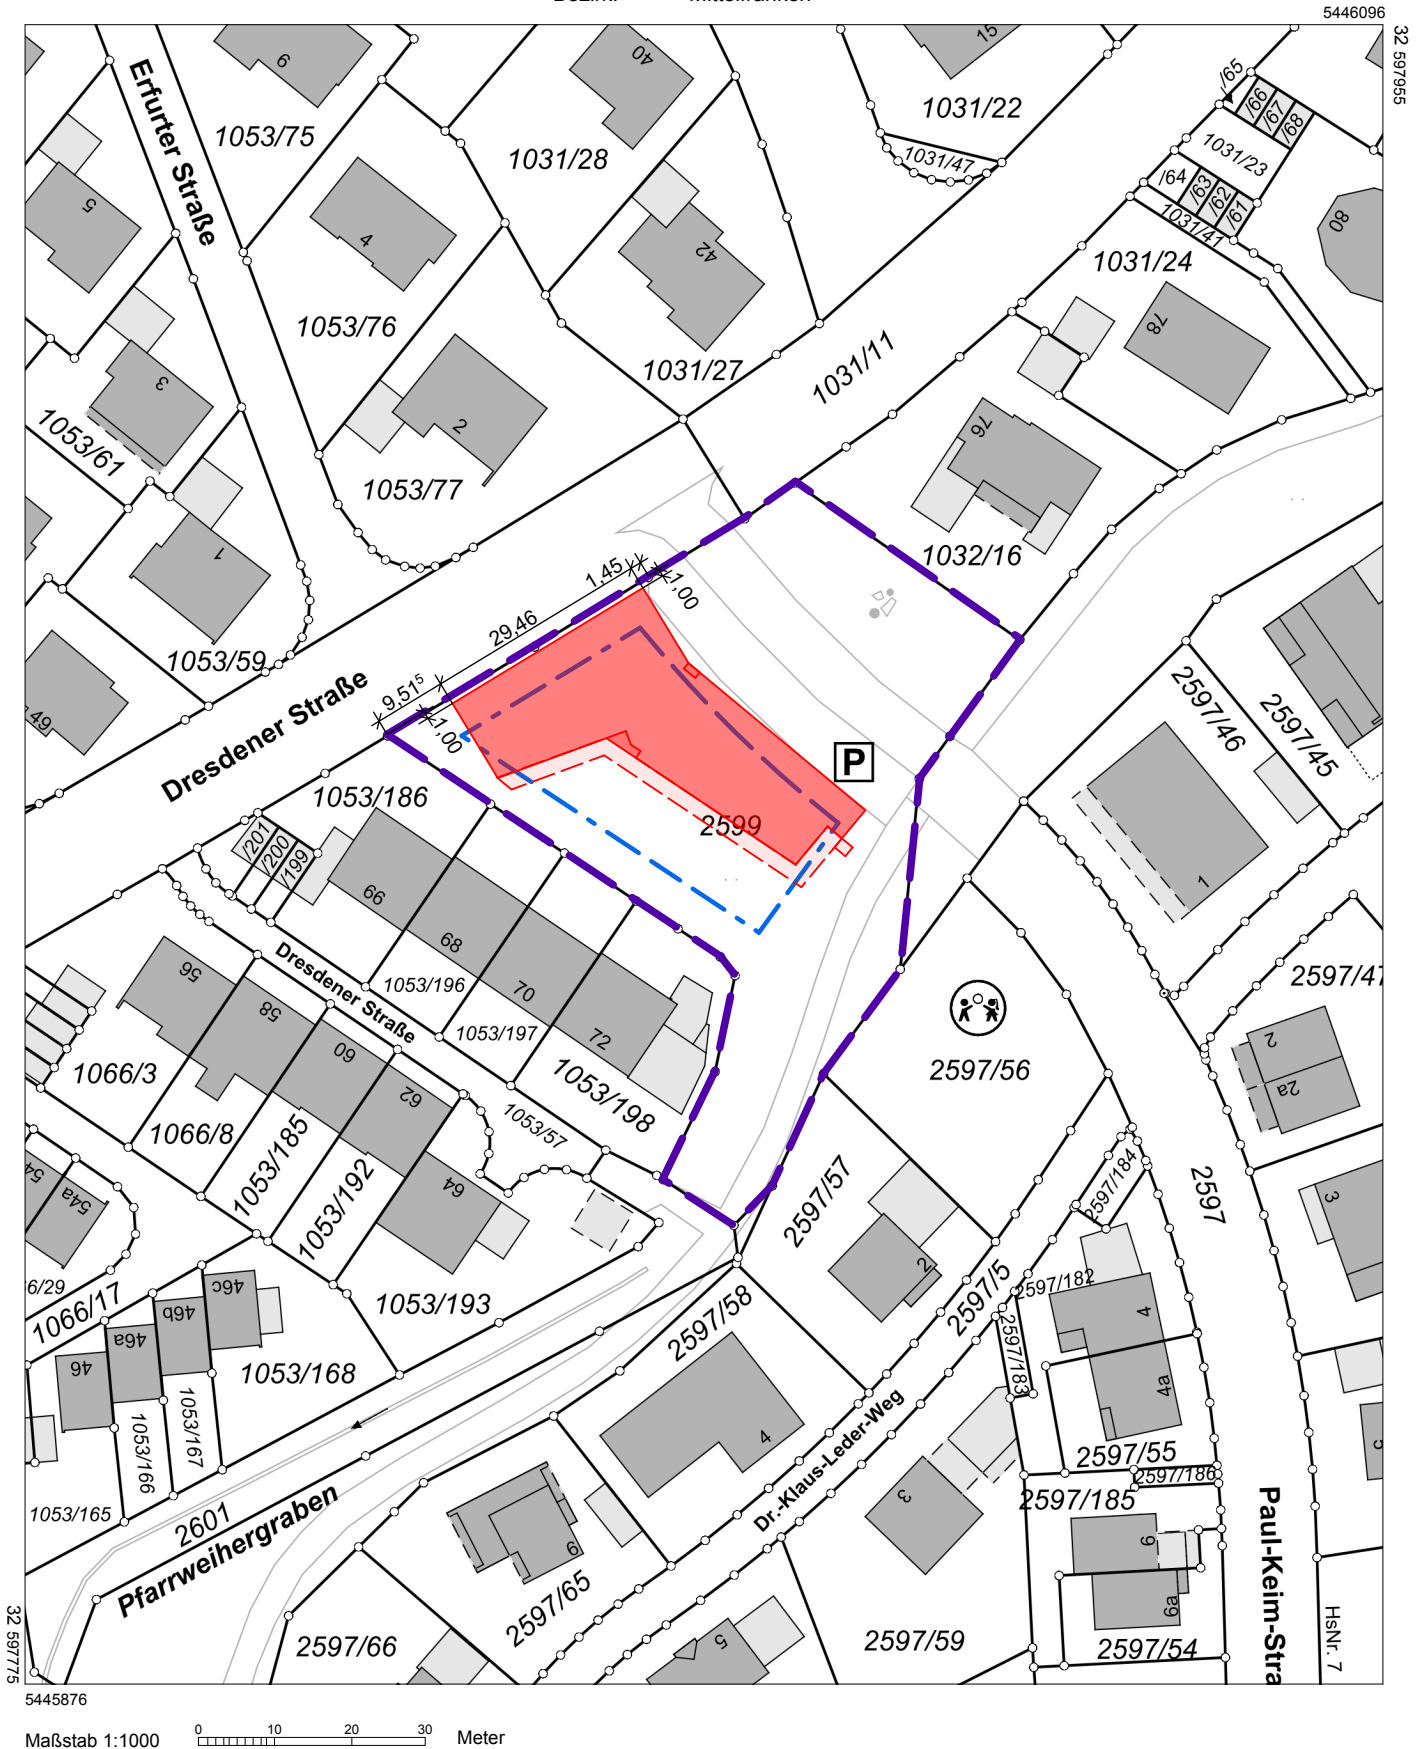

Vervielfältigung nur für den eigenen Gebrauch.
Zur Maßentnahme nur bedingt geeignet.

Geschäftszeichen: Stadt Feuchtwangen

Dieser Ausdruck wurde maschinell erstellt und ist ohne Unterschrift gültig.