

WICHTIGE HINWEISE

EBENHEITSTOLERANZEN FÜR FLÄCHEN

- von Böden nach DIN 18202 Tabelle 3, Zeile 4
- von Decken und Wänden nach DIN 18202 Tabelle 3, Zeile 6

AUSFÜHRUNG

- Die Ausführungspläne sind nur in Verbindung mit den gültigen Schal- und Bewehrungsplänen des Tragwerkplaners, sowie den Durchbruchplänen der Fachingenieure gültig und/oder den ergänzenden Angaben.
- Dehnungsfugen sind nach Angabe Tragwerkplaner auszuführen.
- Anschlüsse von Mauerwerk an Stb-Wände oder Stb-Stützen über Anschlussschienen gemäß Statikplan und konstruktiver Erfordernis.
- Türnischen, BRH Fenster und Brüstungen verstehen sich aus OK fertiger Fußböden bis UK roher Sturz

PRÜFPFLICHTEN DES AUFTRAGNEHMER

- Sämtliche Maße sind vom AN eigenverantwortlich auf der Baustelle zu überprüfen. Abweichungen sind der Bauleitung unverzüglich anzuzeigen.
- Der Ausführende ist verpflichtet, den Auftraggeber auf etwaige Unstimmigkeiten der Ausführungsunterlagen hinzuweisen (VOB, § 3.3), B. § 3.3). Es wird ausdrücklich darauf hingewiesen, dass im Ausführungsplan des Architekten keine vollständige Aussparungsplanung eingezeichnet ist.

PLANGELTUNGSBEREICH / PLANDARSTELLUNG

- Der Plan ist nur gültig für den im Plankopf angegebenen Planinhalt und Planungsbereich. Angrenzende Bauteile / Planungsbereiche sind gesonderten Plänen zu entnehmen. Schnitte gelten jeweils nur bis zum freigegebenen Grundriss.
- Plan wurde in 3D erstellt. Daher stammende Kanten, sowie gedrehte Schraffuren innerhalb eines Bauteils stellen keine Arbeitsfugen und Betonierabschnitte dar.
- Der Planinhalt ist auch bei digitaler Planübergabe nur für den Maßstab gültig, der für die Betrachtung als Papierausdruck gedacht ist. Informationsgewinn durch Digitales Hineinzoomen ist unzulässig.
- Detailpläne (z.B. zur Fassade) stellen i.R. "Systemplanungen" dar. Sie dienen als Grundlage für die fachspezifische Werkstatt-Montageplanung des AN. Hierbei sind sowohl die jeweiligen Herstellvorgaben zu beachten, als auch alle Konstruktionen auf Funktion, Dauerhaftigkeit und Bauphysik zu überprüfen. Dies gilt im besonderen Maße für stark hersteller- und produktabhängige Planungen, wie z.B. Fassaden, Küchen, Schreinermöbel etc.

BRANDSCHUTZ/ FACHPLANUNGEN

- Dieser Plan gilt nur in Verbindung mit dem gültigen Brandschutznachweis (Textteil- und Planteil). Der Brandschutz-nachweis ist selbstständig und eigenverantwortlich einzuholen. Aus diesem sind alle brandschutzrelevanten Angaben zu entnehmen, insbesondere bezüglich der Feuerwiderstandes von Bauteilen und Raumabschlüssen. Eventuell vorhandene brandschutzrelevante Darstellungen in den Architektplanen sind rein informativ und erheben keinen Anspruch auf Vollständigkeit.
- Dieser Plan gilt nur in Verbindung mit den gültigen Ausführungsplänen der Fachplaner (HL/S/ ELT/ Küche/ etc.) sowie mit den gültigen freigegebenen Montageplanungen der Fachfirmen (Fassadenbauer/ Küchenbauer/ ...). Sämtliche Ausführungen der Fachplanungen haben nach deren freigegebenen Plänen zu erfolgen unter Anweisung der Fachbauleitung. Diesbezügliche Angaben im Architektplan sind rein informativ. Unstimmigkeiten sind unverzüglich der Bauleitung anzuzeigen.

ÄNDERUNGEN

INDEX	DATUM	ÄNDERUNG	BEARB.	GEPR.
05	05.11.2025	Schnitt DG-Bew.Fläche Tür aktualisiert	ks	
04	16.10.2025	Schnitt C-C Stahlkonstruktion aktualisiert, Schnitt D-D zugefügt	ks	
03	17.09.2025	Höhen Abhangdecken aktualisiert	ks	
02	28.07.2025	Fassadenaufbau, Fluchtbalkon aktualisiert	ks	
01	08.05.2025	Änderung Geländer, Schnitt C-C zugefügt	ks	
00	09.04.2024	Freigabe	ks	

LEGENDE


Angaben Aussparungen	Abkürzungen	Angaben Brandschutz	Angaben Materialien
DD Deckendurchbruch DA Deckenaussparung DS Deckenschlitz WD Wandsdurchbruch WA Wandaussparung WS Wandschlitz senkr. WW Wandschlitz waagr. FBD Fußbodendurchbr. FD Fundamentdurchbr. FBA Fußbodenaussp. FA Fundamentaussp. FS Fundamentschlitz	H Heizung L Lüftung S Sanitär E Elektro G Gas BR Brüst.Lhöhe ü OKF UZ Unterzug Rohbau LS Lichtschacht HKN Heizkörperische n.n. n.n. n.n. n.n. n.n. n.n. n.n. n.n.	vds vollwandig, dicht + selbstschließend rd rauchdicht fh feuerhemmend fb feuerbeständig RWa Rauch- und Wärmeabzugsanl. NA Notausgang Li Lichter Durchgang n.n. n.n. n.n. n.n. n.n. n.n. n.n. n.n.	Stahlbeton, Güte nach Statik Betonfertigteile unbewehrter Beton Mauerwerk Leichtbauwand Wärmedämm. (trocken) Wärmedämm. (weich) Schotter, Unterbau oder Kies gewachsender Boden Abbruch n.n. n.n. n.n.

BAUVORHABEN
Neubau einer 6-gruppigen Kindertagesstätte
Paul-Kelm-Straße 2
in Feuchtwangen/ Röschenhof
Flur-Nr. 2599/ Gemarkung Feuchtwangen
91555 Feuchtwangen


BAUHERR
Stadt Feuchtwangen
verfr. durch den 1.BGM Herrn Patrick Ruh
Kirchplatz 2, 91555 Feuchtwangen
Telefon 09052 904 - 100
buergemeister@feuchtwangen.de

AUSFÜHRUNGSPLANUNG


PLANNR. 2102-550-05	DATUM 16.10.2025	MASS-STAB 1:50
00 Schnitte Dateiname: 2102-Kita Roeschenhof Feuchtwangen Platz: 1080 x 594 mm Plansteller: dh	Projekt: 2102 Plangröße: 1080 x 594 mm Plansteller: dh	Urheberschutz nach DIN 34, Abschnitt 2.1

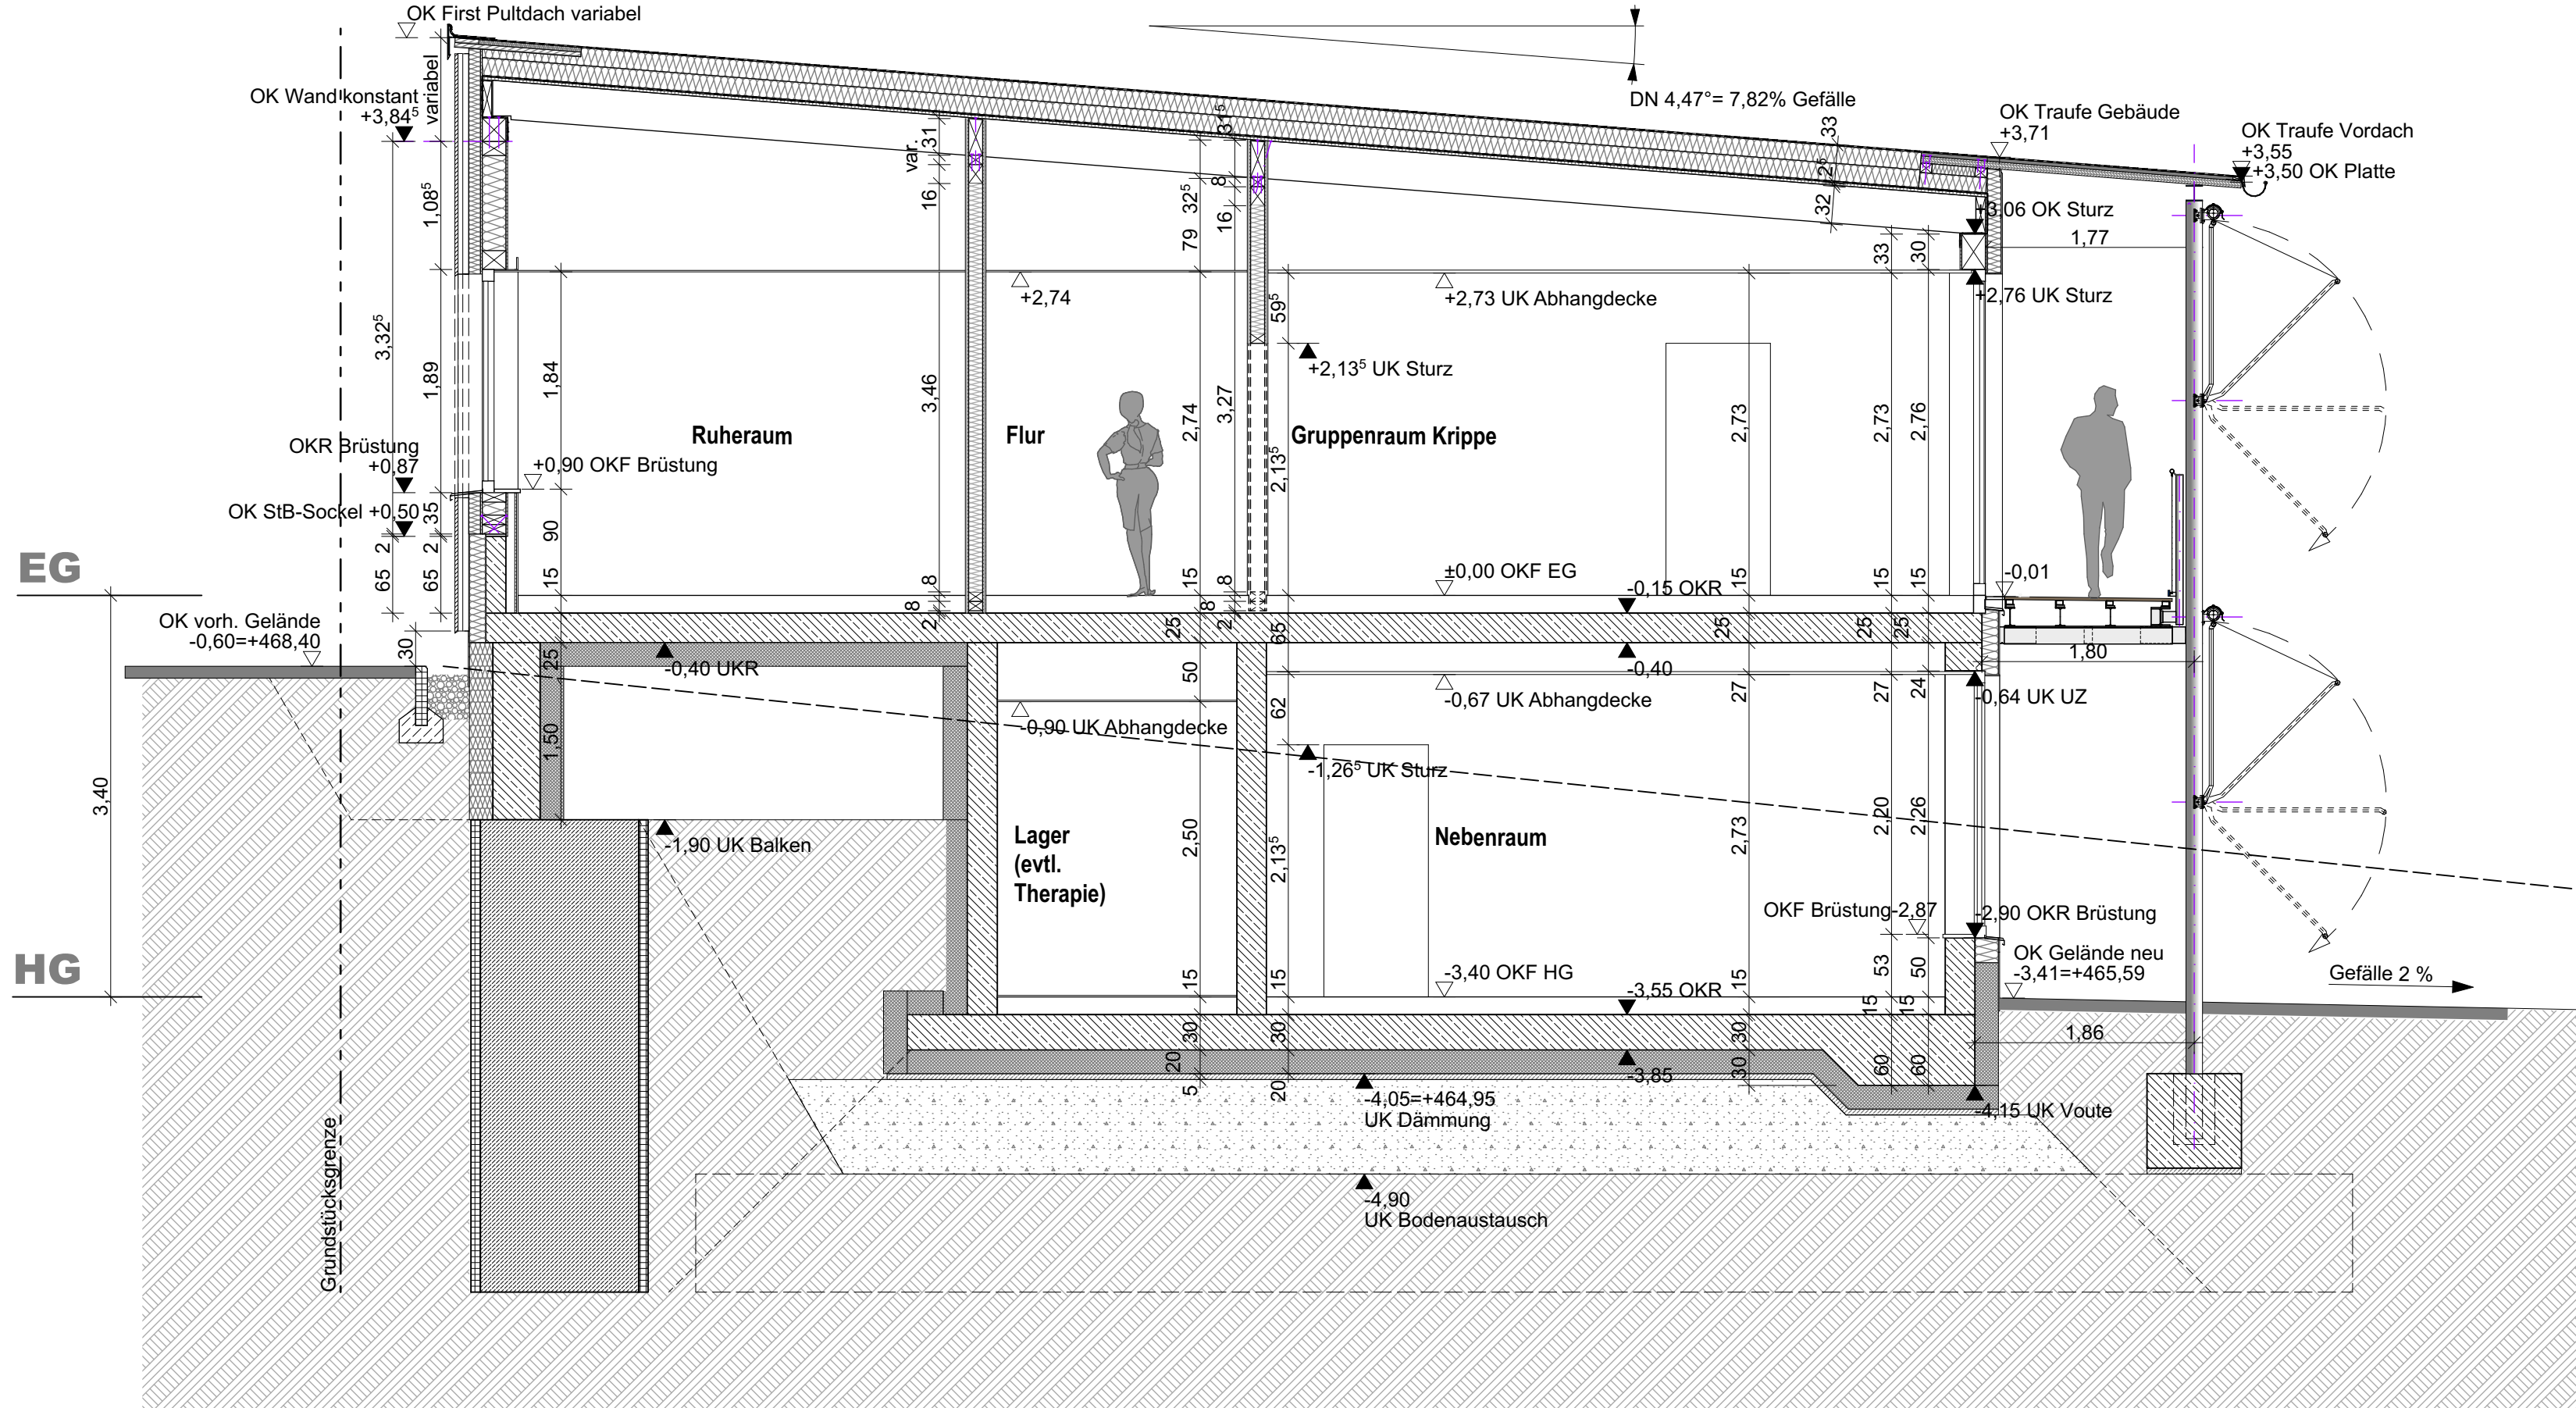


Schnitt A-A M 1:50

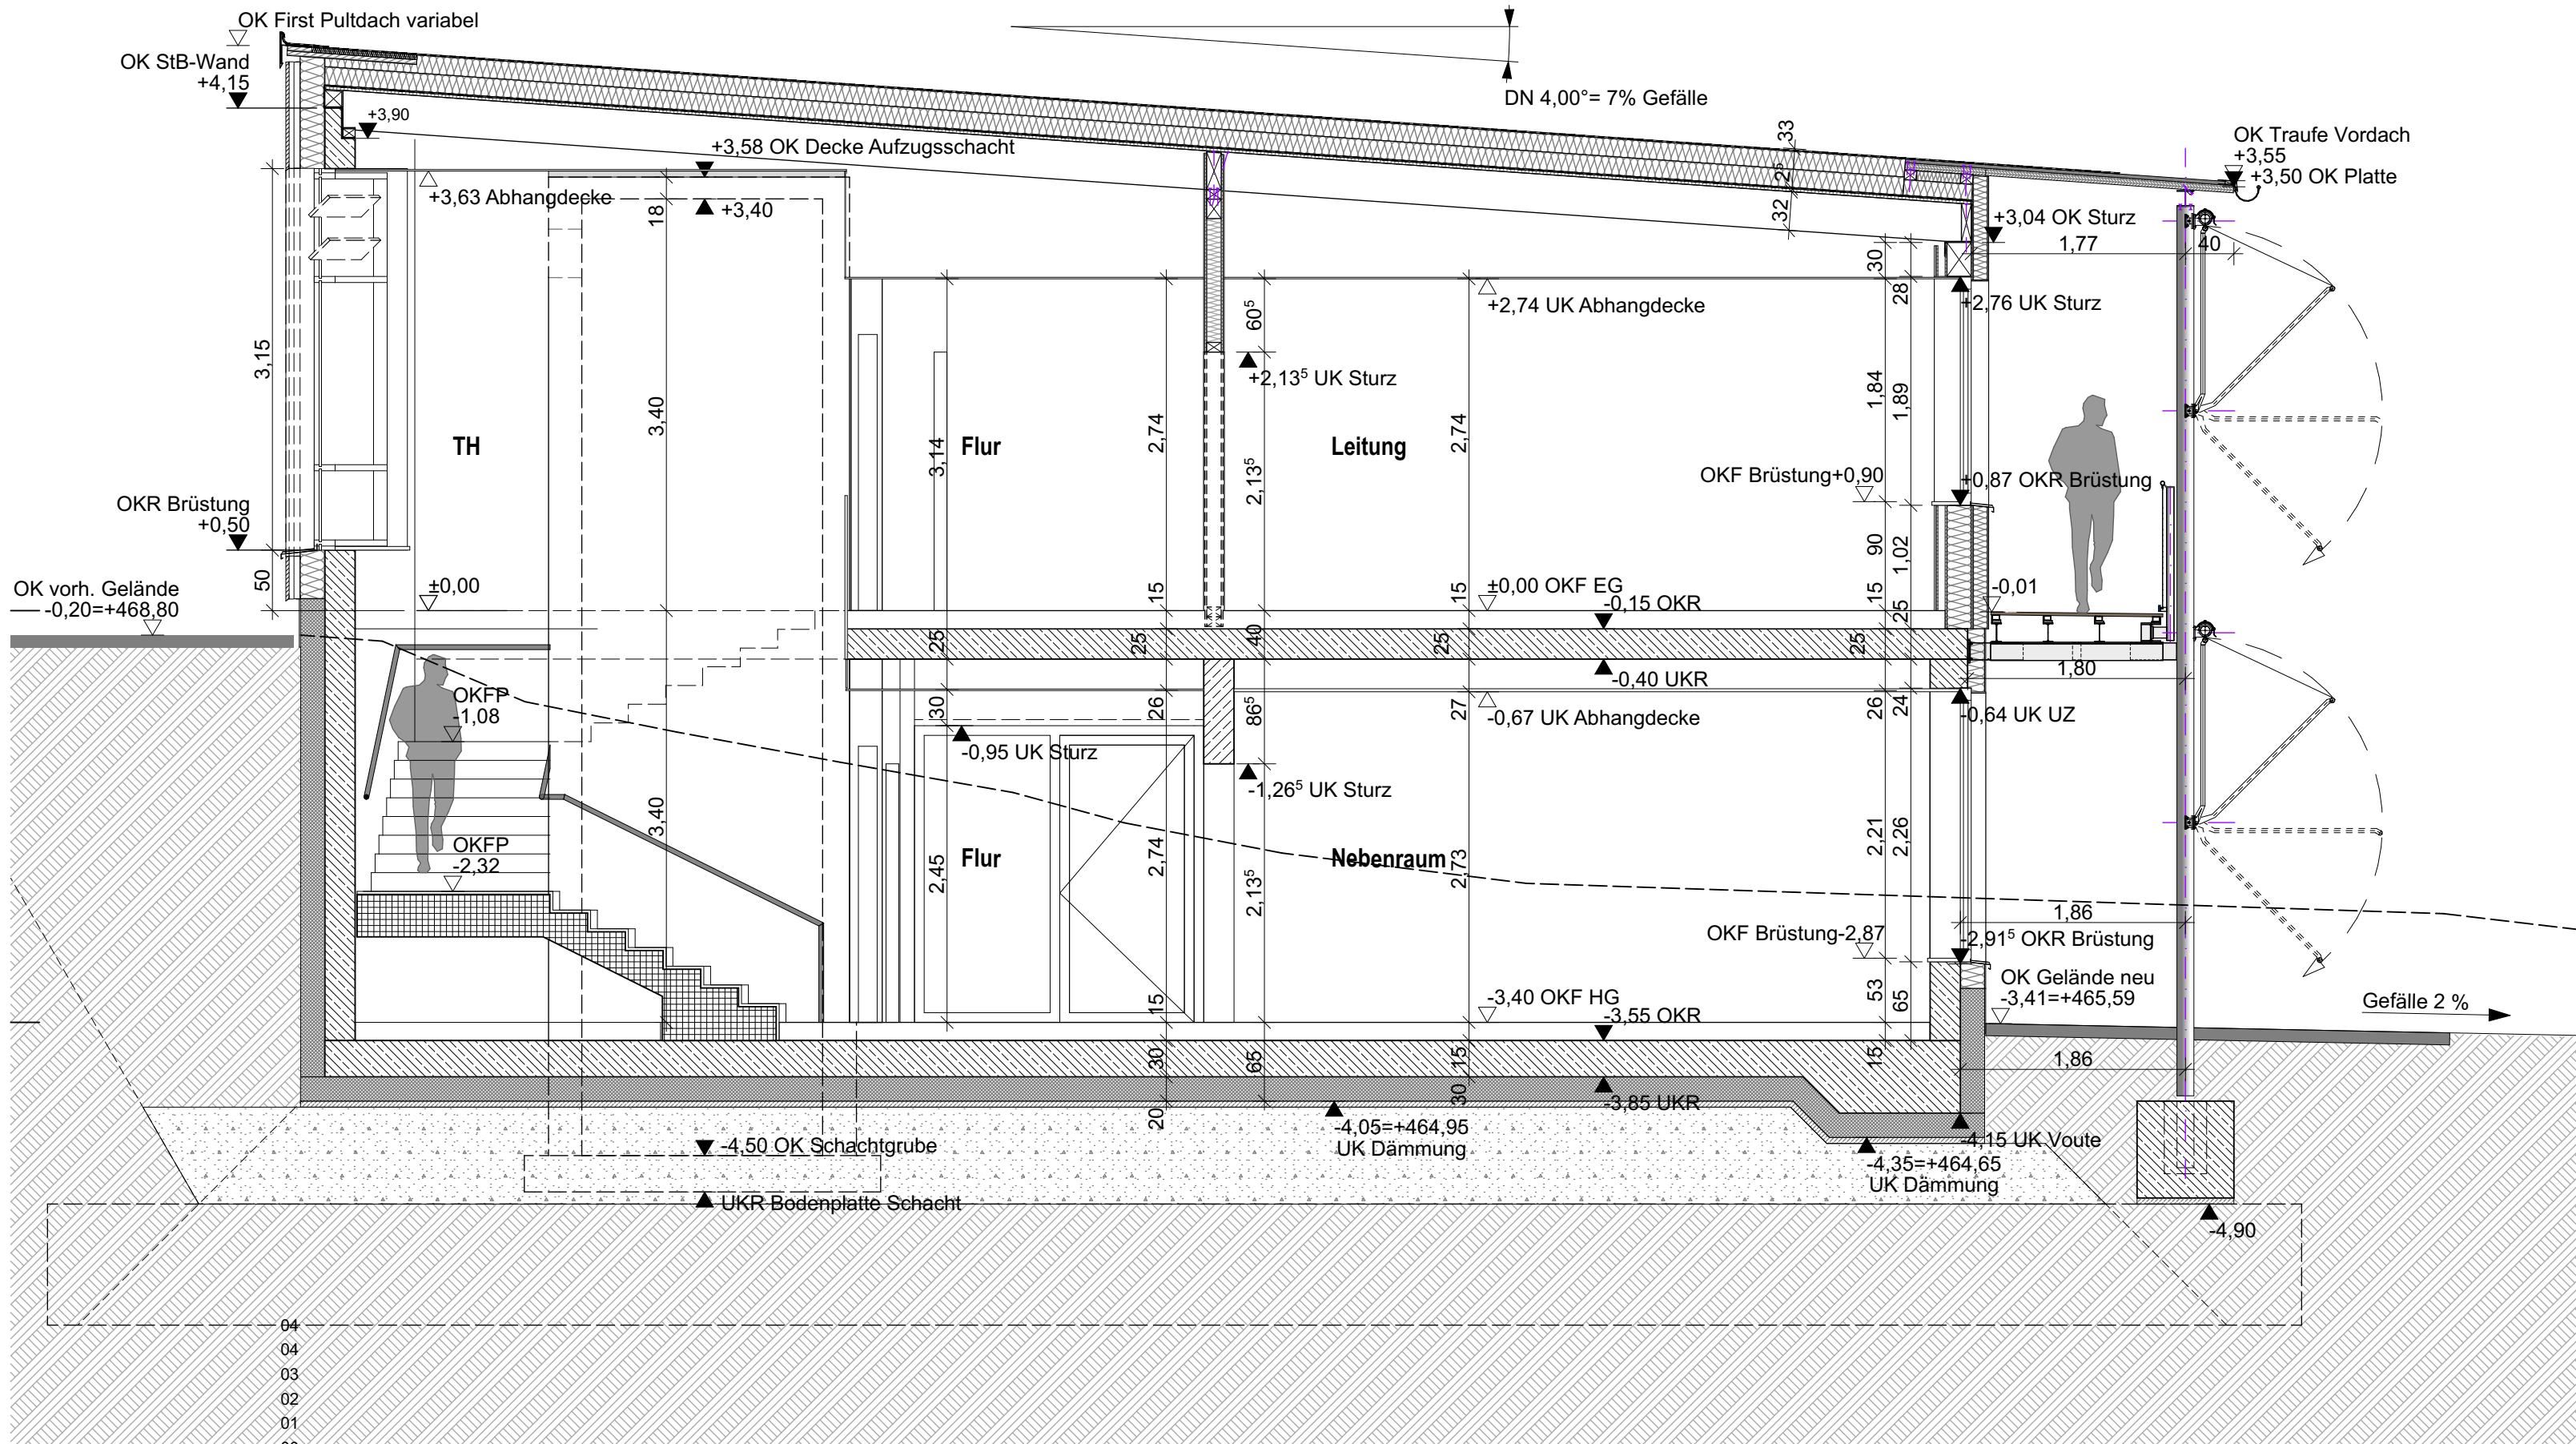

Schnitt B-B M 1:50

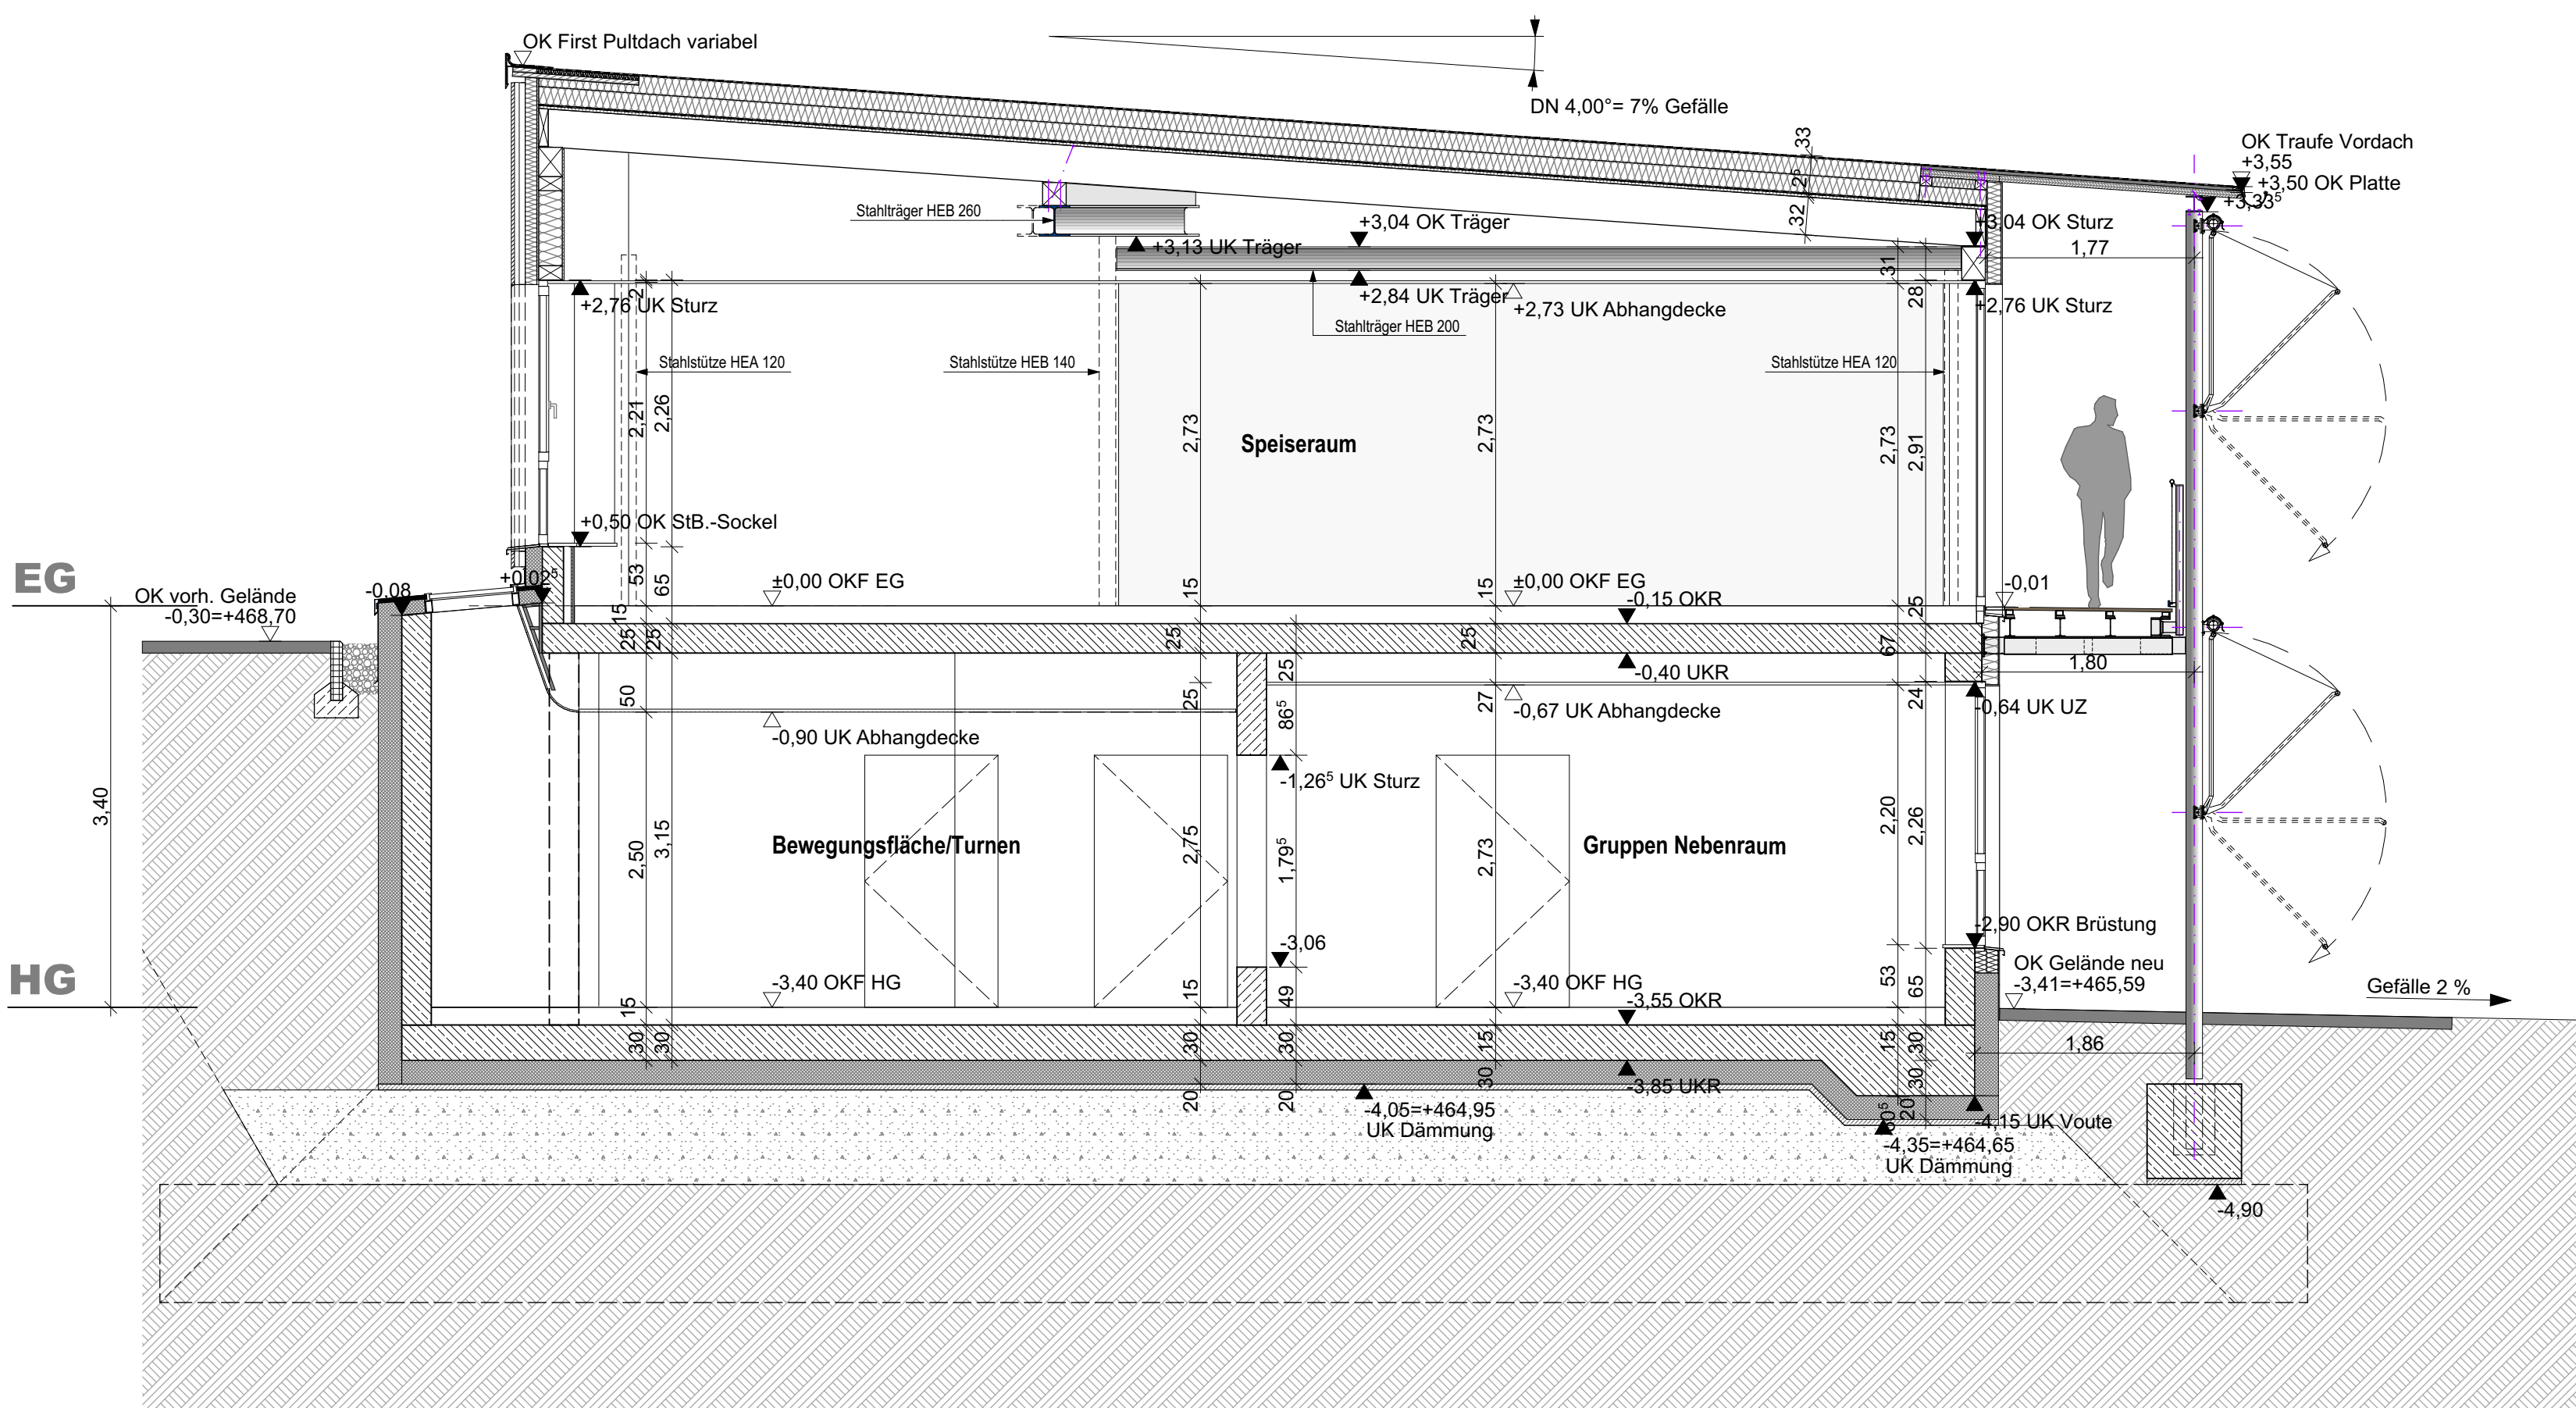

Schnitt C-C M 1:50

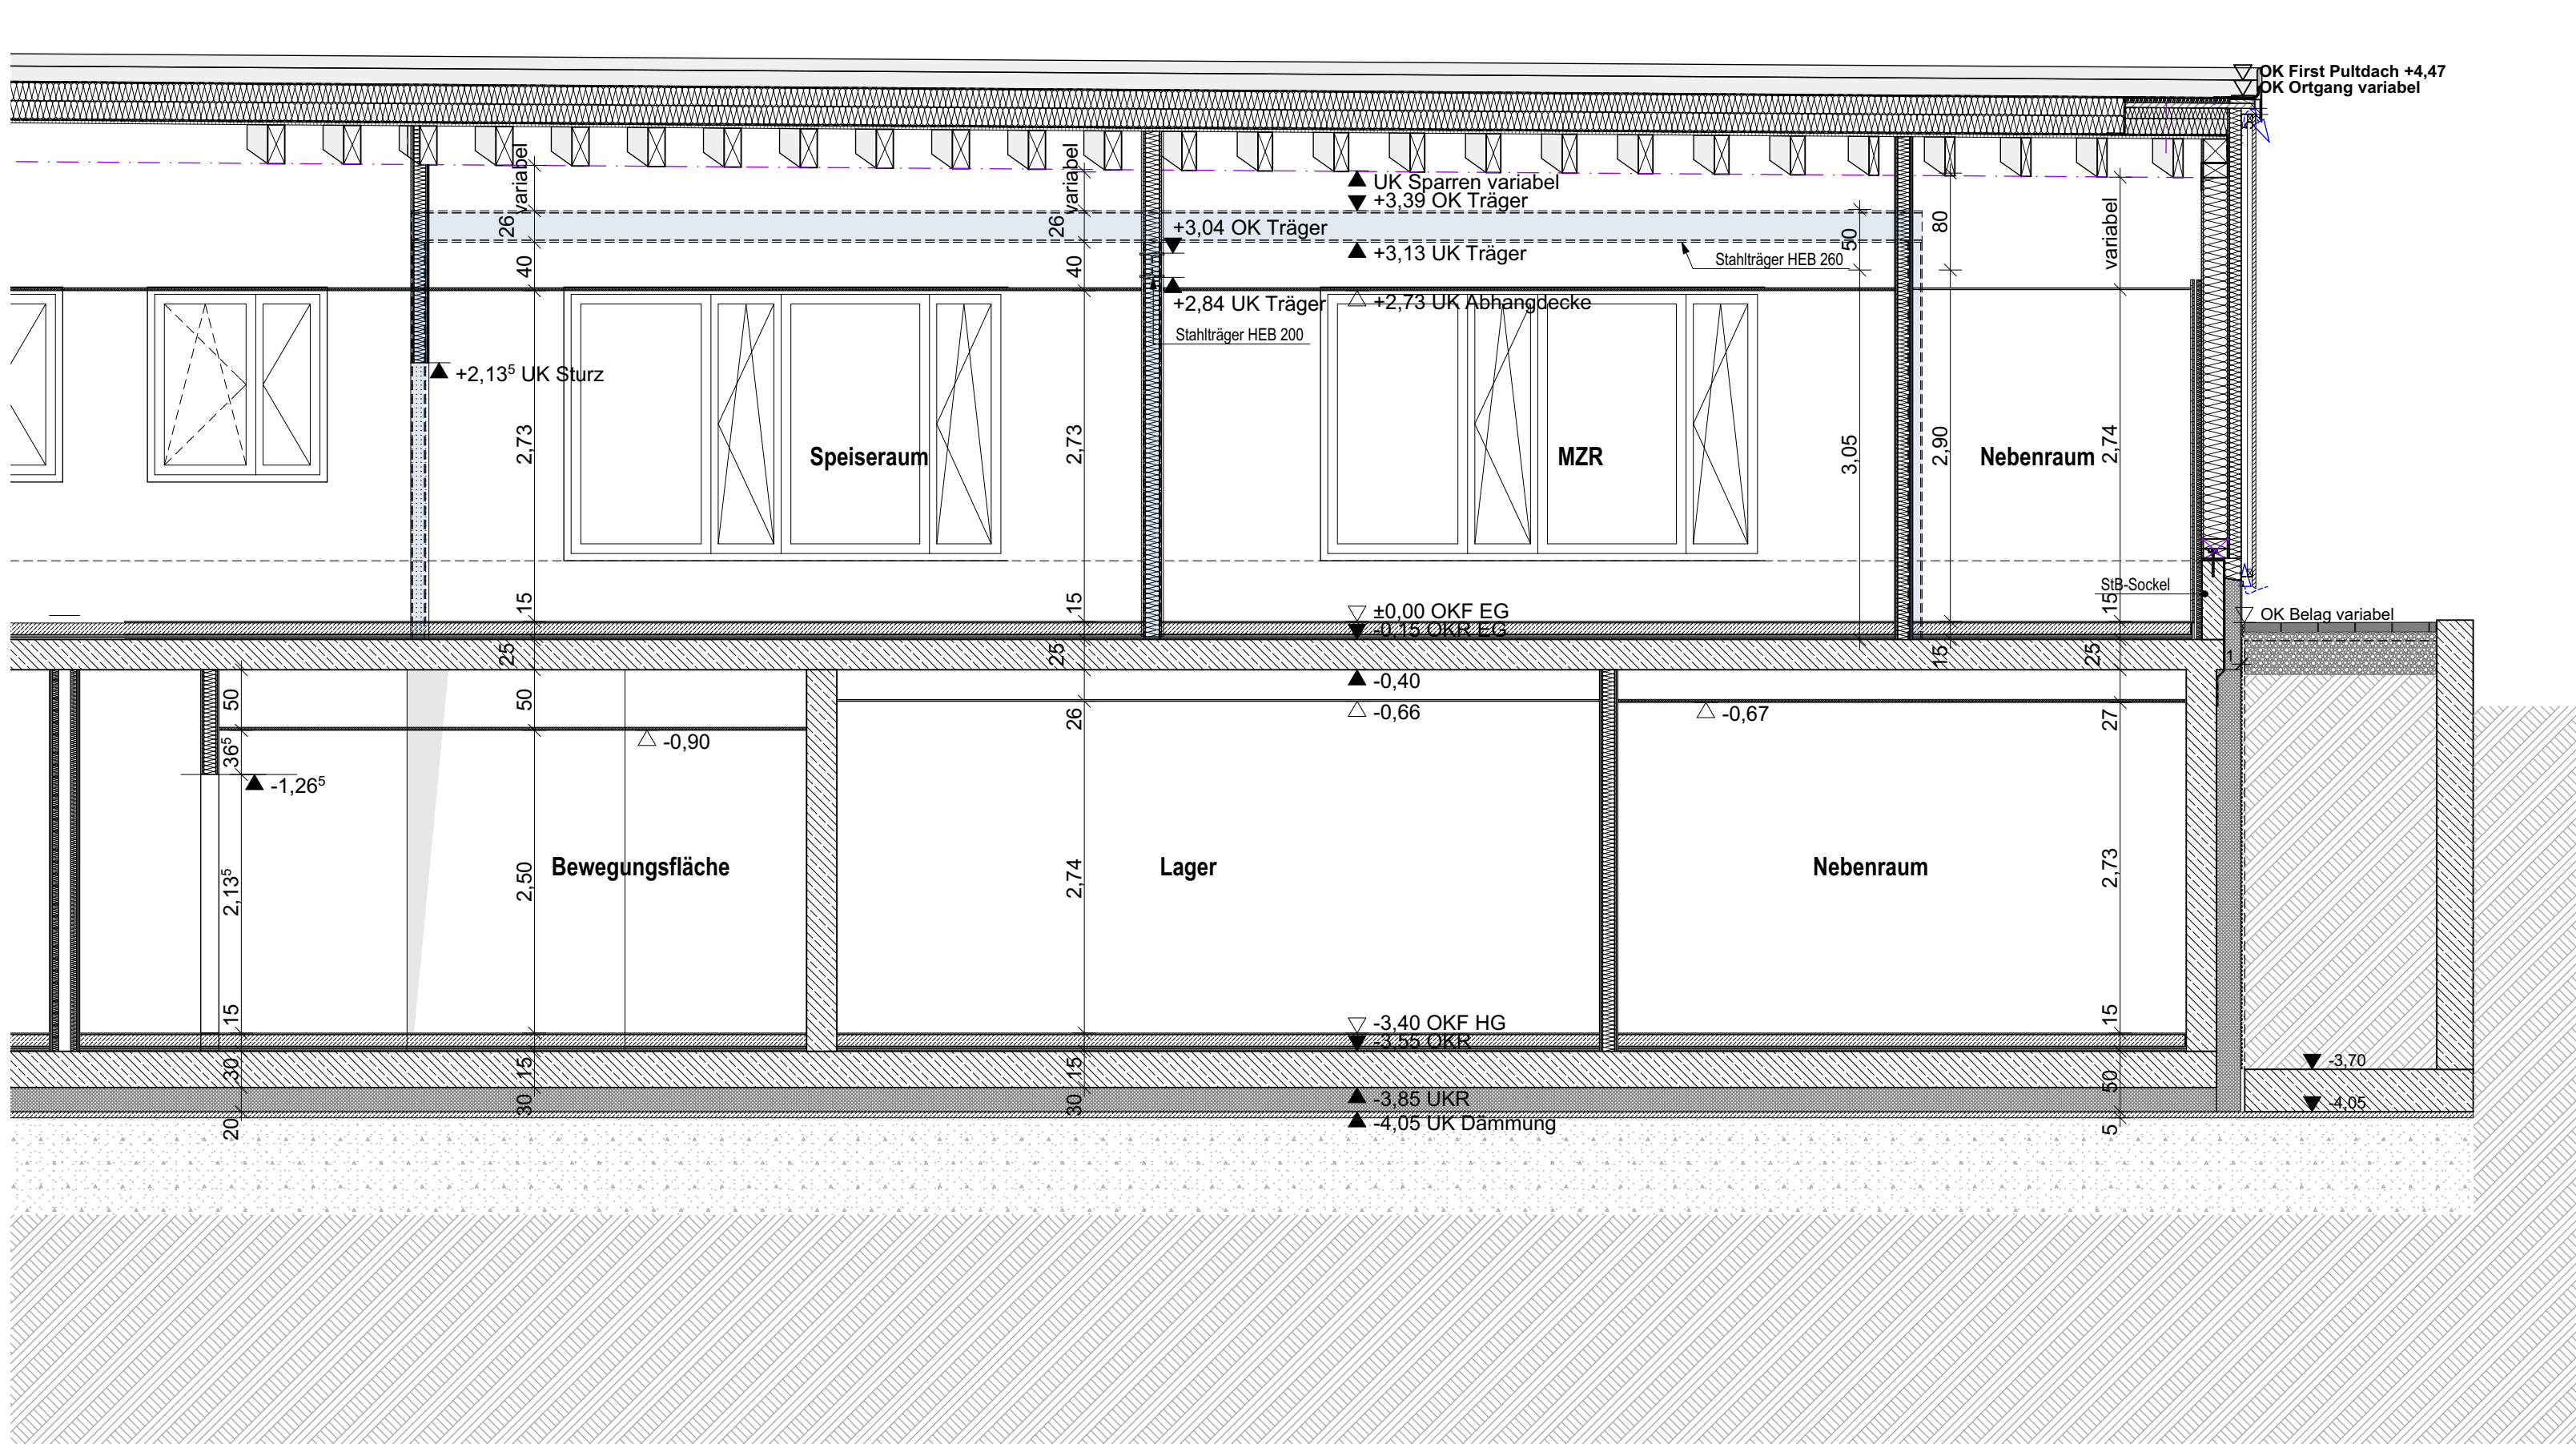

Schnitt D-D M 1:50