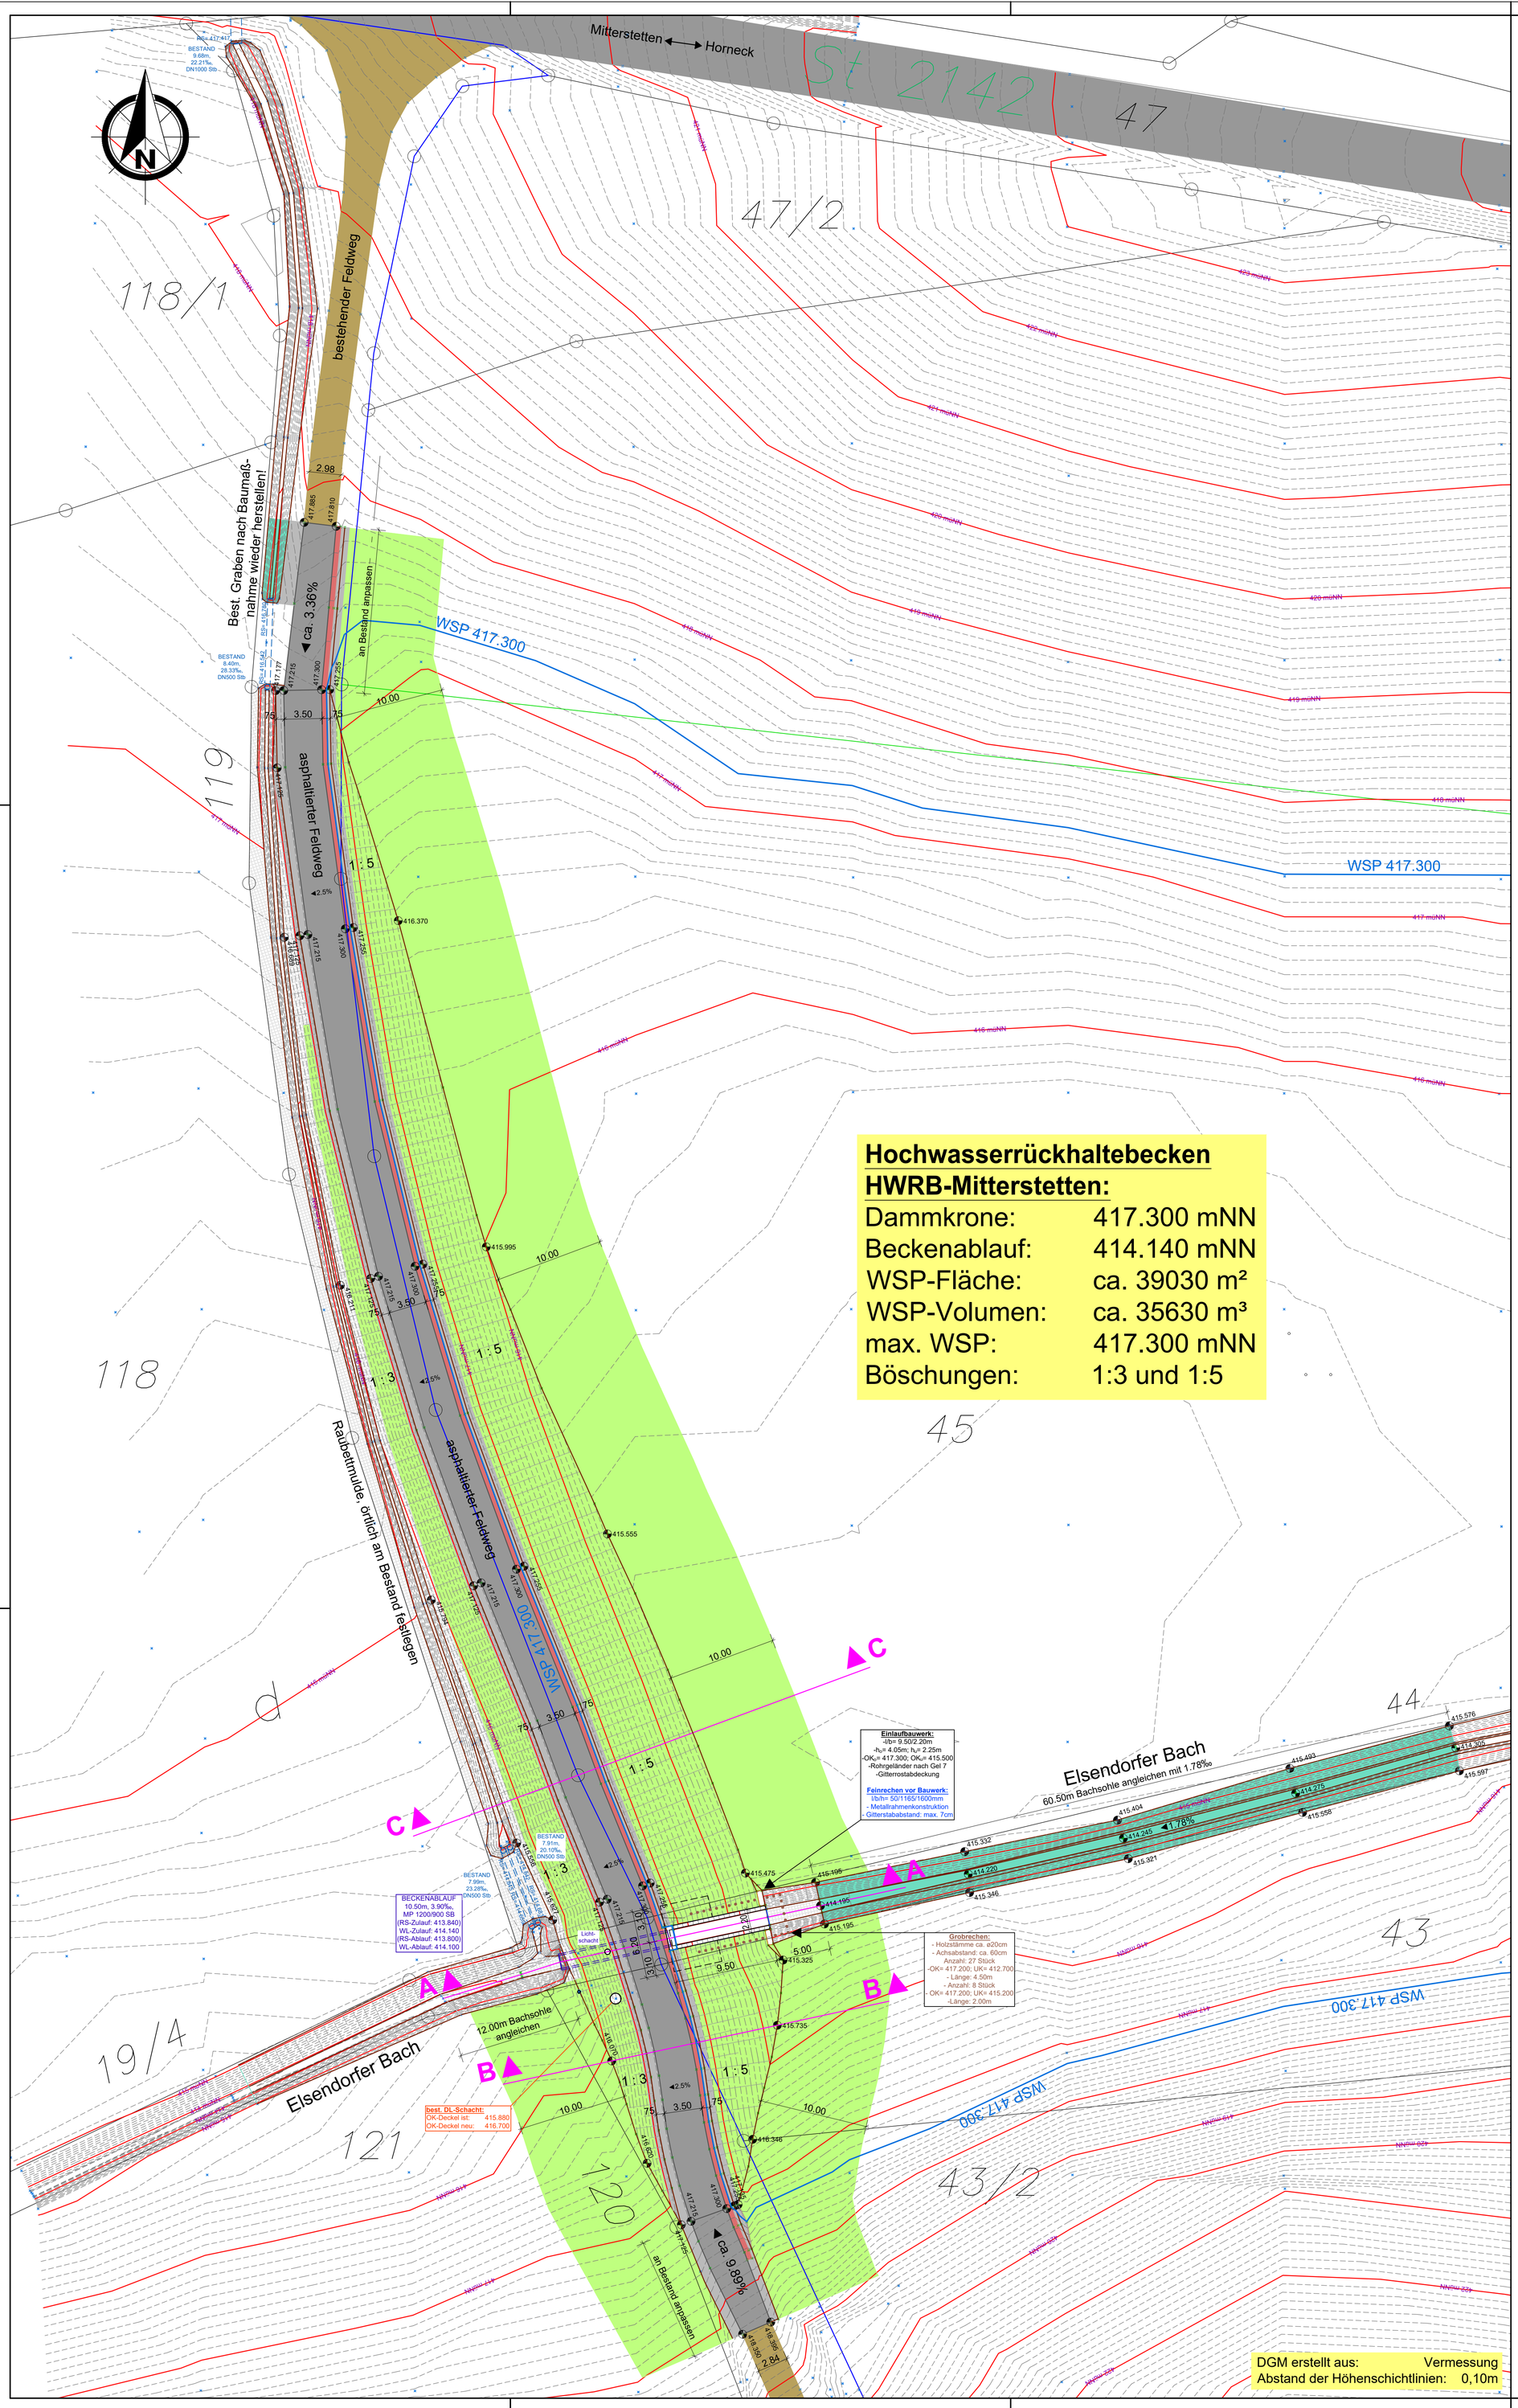


## LEGENDE:

- geplante Granitschwelle
- geplanter asphaltierter Feldweg
- bestehender Feldweg
- geplante Granit-Großsteinpflasterung
- geplante Natursteinpflasterungen
- geplante Humusierung
- zu bearbeitender Graben
- Rohrleitung mit Böschungsköpfen

| Nr. | Art der Änderung | Datum | Zeichen |
|---|---|---|---|
| | | | |
| | | | |
| a | . | . | . |

| | | |
|---|---|---|
| bearbeitet: | | |
| gezeichnet: | | |
| geprüft: | | |
| Datei: | | |
| PDF-File: | E_H6-54_Draufsicht RRB Mitterstetten | |

# AUSSCHREIBUNG


Gemeinde Elsendorf
VG Mainburg
Poststraße 2a
84048 Mainburg
Tel.: 08751 / 8634-0, Email: vg@vg-mainburg.de


Plan-Nr.: 180-1701/E_H6-54

**Draufsicht Damm**

Hochwasserrückhaltebecken
HWRB-Mitterstetten

Maßstab: 1 : 250

Hochwasserrückhaltebecken
in **MITTERSTETTEN** und Allakofen