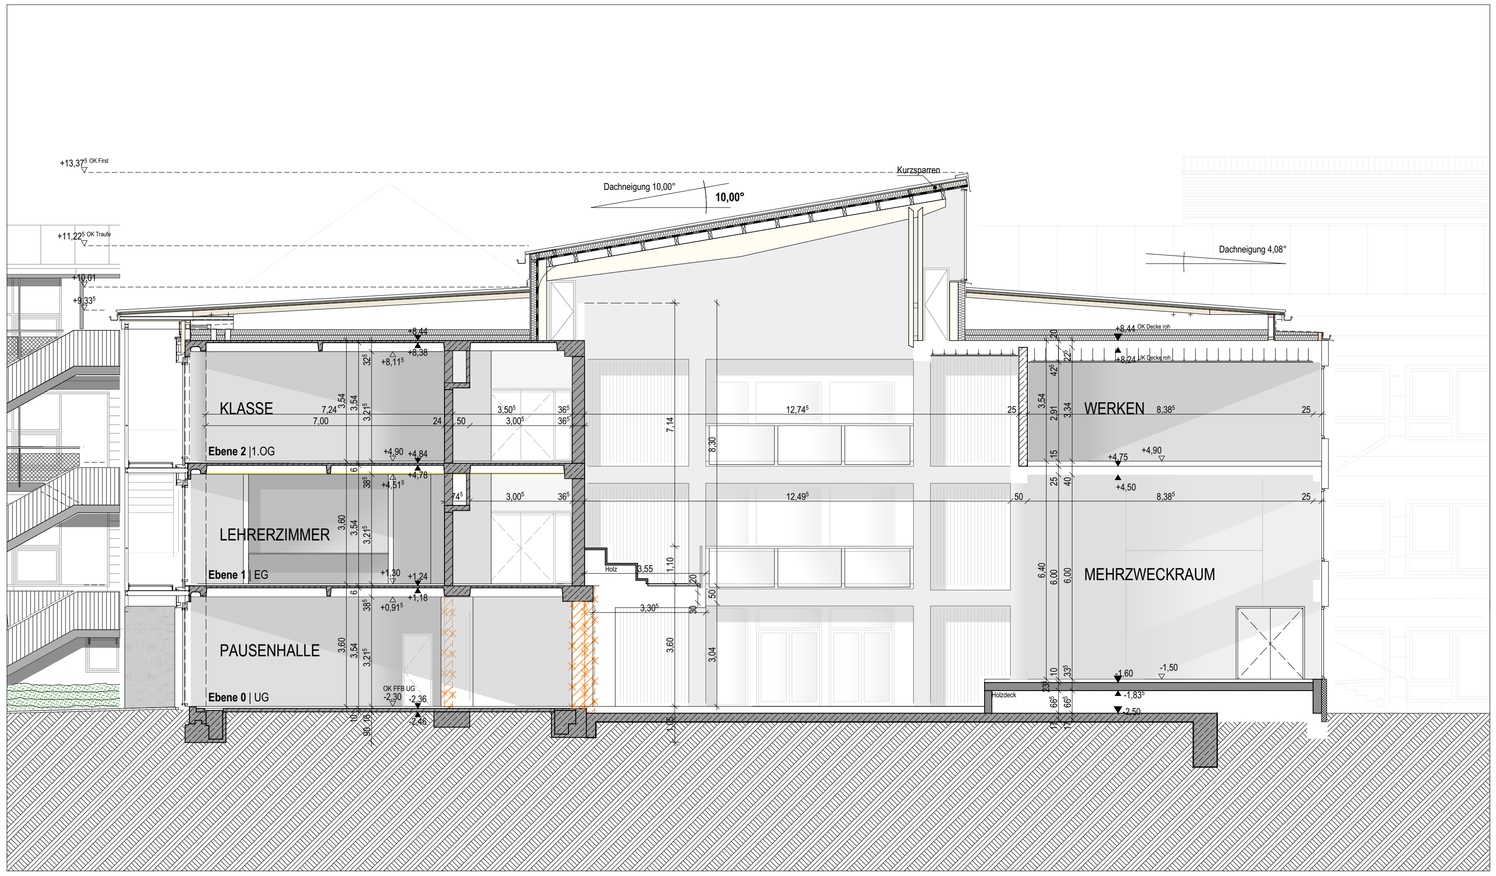

Schnitt D-D

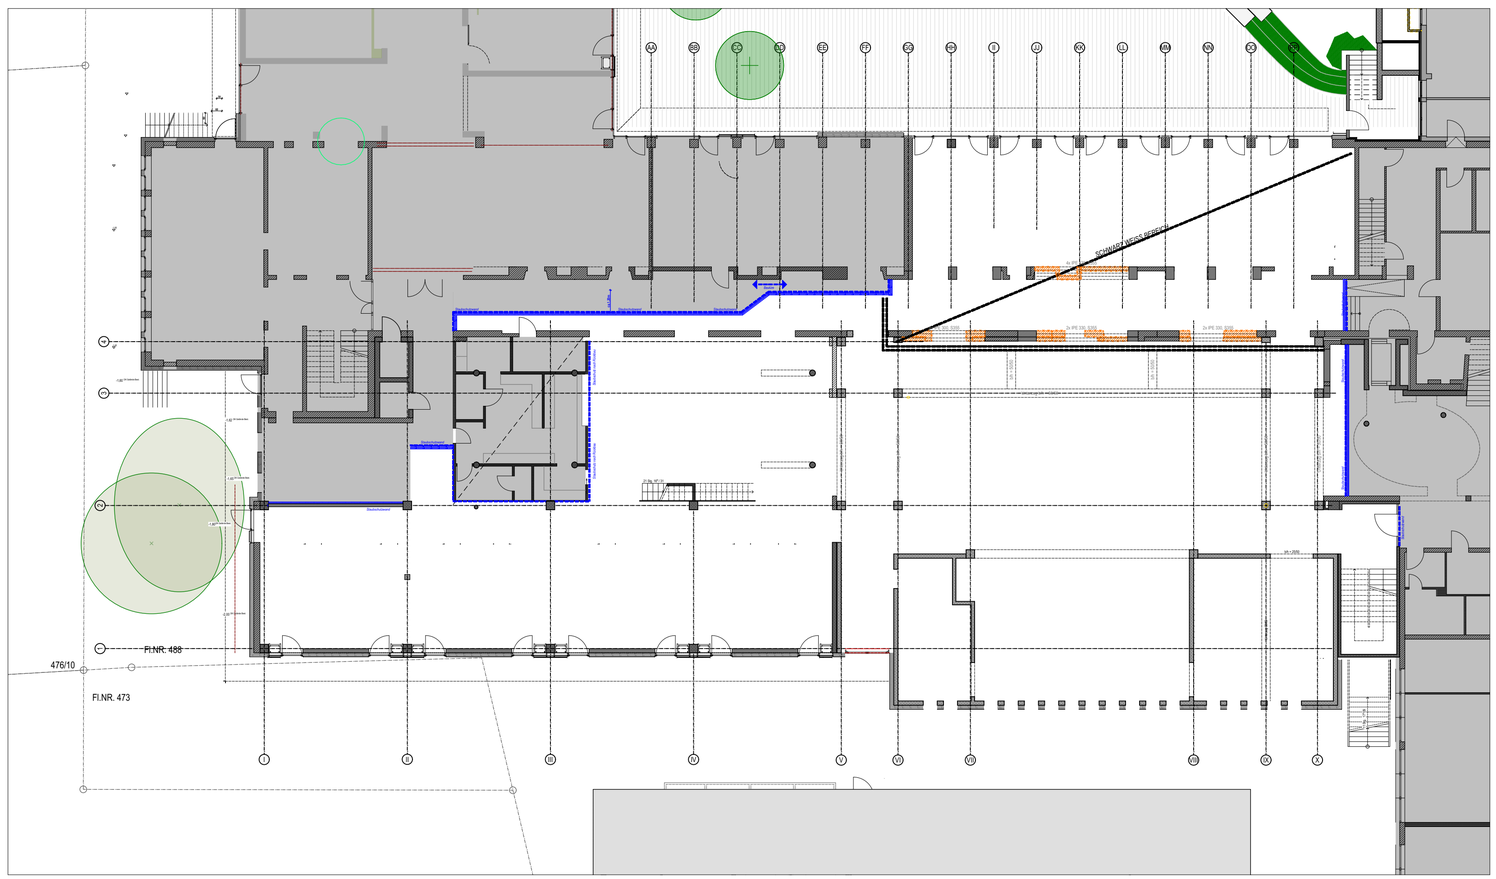

Grundriss Untergeschoss

ÄNDERUNGEN

INDEX	DATUM	ÄNDERUNG	BEARB.	GEPR.

LEGENDE

Angaben Aussparungen

- DD Deckendurchbruch
- DA Deckenaussparung
- DS Deckenschlitz
- WD Wanddurchbruch
- WA Wandaussparung
- WS Wandschlitz senkr
- WW Wandschlitz waagr.
- FBD Fußbodendurchbr.
- FD Fundamentdurchbr.
- FBA Fußbodenaussp.
- FA Fundamentaussp.
- FS Fundamentschlitz
- Kote Rohbau OKR / UKR
- Kote Ausbau OKF / UKF

Abkürzungen

- H Heizung
- L Lüftung
- S Sanitär
- E Elektro
- G Gas
- BR Brüst.höhe ü.OKF
- UZ Unterzug Rohbau
- LS Lichtschacht
- HKN Heizkörpernische
- n.n.
- n.n.
- n.n.
- n.n.
- n.n.
- RFB Rohfußboden
- FFB Fertigfußboden

Angaben Brandschutz

- vds vollwandig, dicht + selbstschließend
- rd rauchdicht
- fh feuerhemmend
- fb feuerbeständig
- RWA Rauch- und Wärmeabzugsanl.
- NA Notausgang
- Li Lichter Durchgang
- n.n.
- n.n.
- n.n.
- n.n.
- n.n.

Angaben Materialien

- Stahlbeton,Güte nach Statik
- Betonfertigteil
- unbewehrter Beton
- Mauerwerk
- Leichtbauwand
- Wärmedämm. (trittfest)
- Wärmedämm. (weich)
- Schotter, Unterbau oder Kies
- gewachsender Boden
- Abbruch
- n.n.
- n.n.
- n.n.
- n.n.
- n.n.

ÜBERSICHT

± 0,00 = + 419,60m üNN

BAUVORHABEN
Umbau und Sanierung des
Gymnasiums Schrobenhausen
BA III - Umbau und Sanierung des Bestands
Georg-Leinfelder-Straße 14
86529 Schrobenhausen

BAUHERR
Landratsamt Neuburg-Schrobenhausen
Platz der Deutschen Einheit 1
vertr. d. den Landrat Peter von der Grün
86633 Neuburg an der Donau

ARCHITEKT / PLANUNG

AUSFÜHRUNGSPLANUNG

PLANNAME

Abbruch Baumeister

PLANNR.	DATUM	MASS-STAB
2533-513		1:100, 1:200

	Projektnr.	Urheberschutz nach DIN 34, Abschnitt 2.1
	Plangröße 750 x 550 mm	
	Planersteller	