



**Hertzstraße**

**ERDGESCHOSS M=1:100**

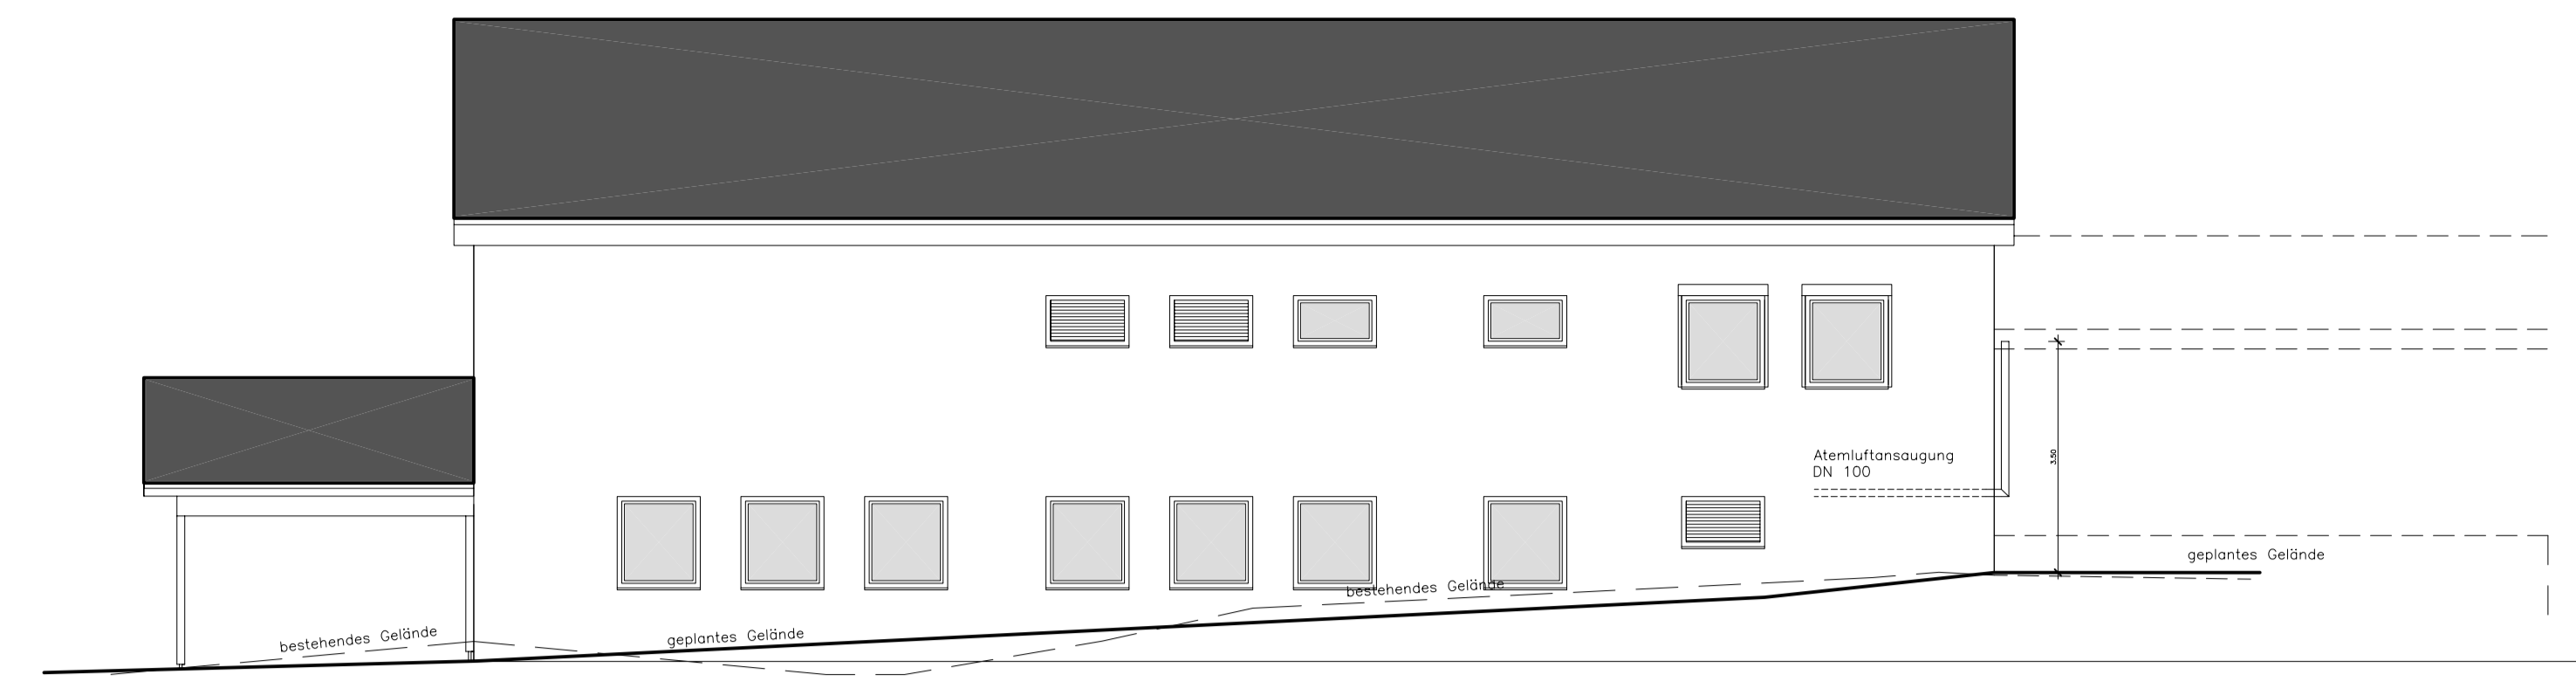


**ANSICHT VON OSTEN**

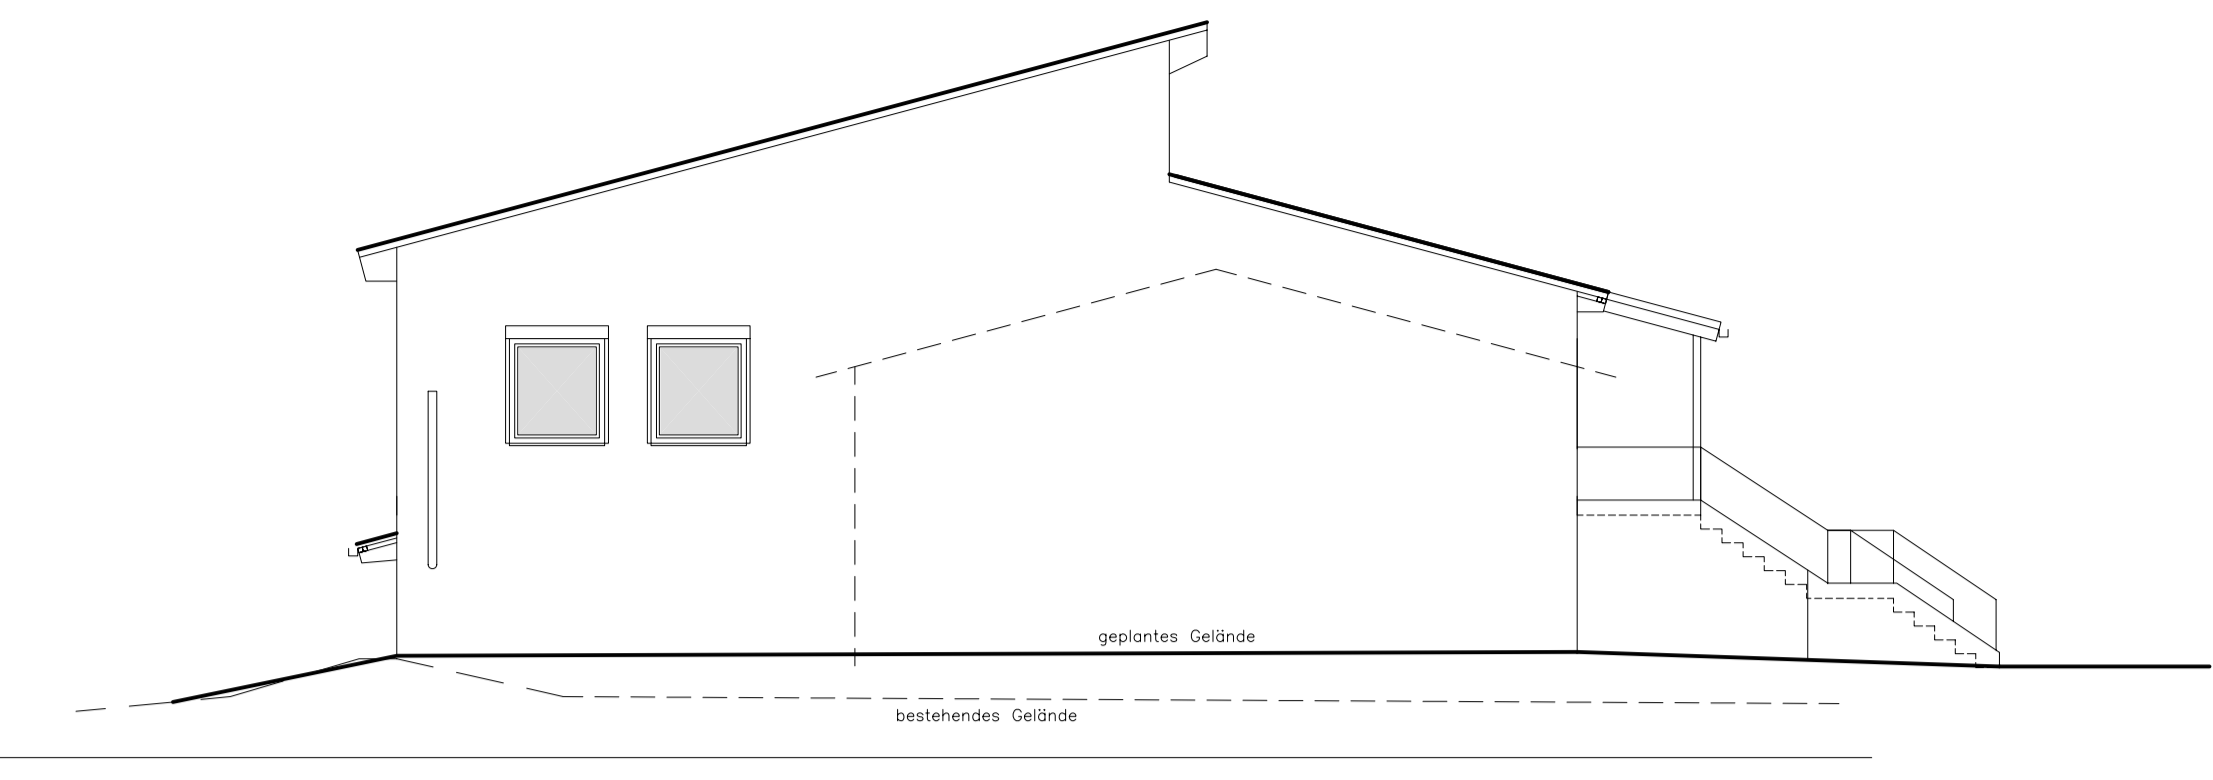


**ANSICHT VON NORDEN**


Fl.-Nr. 1130/5

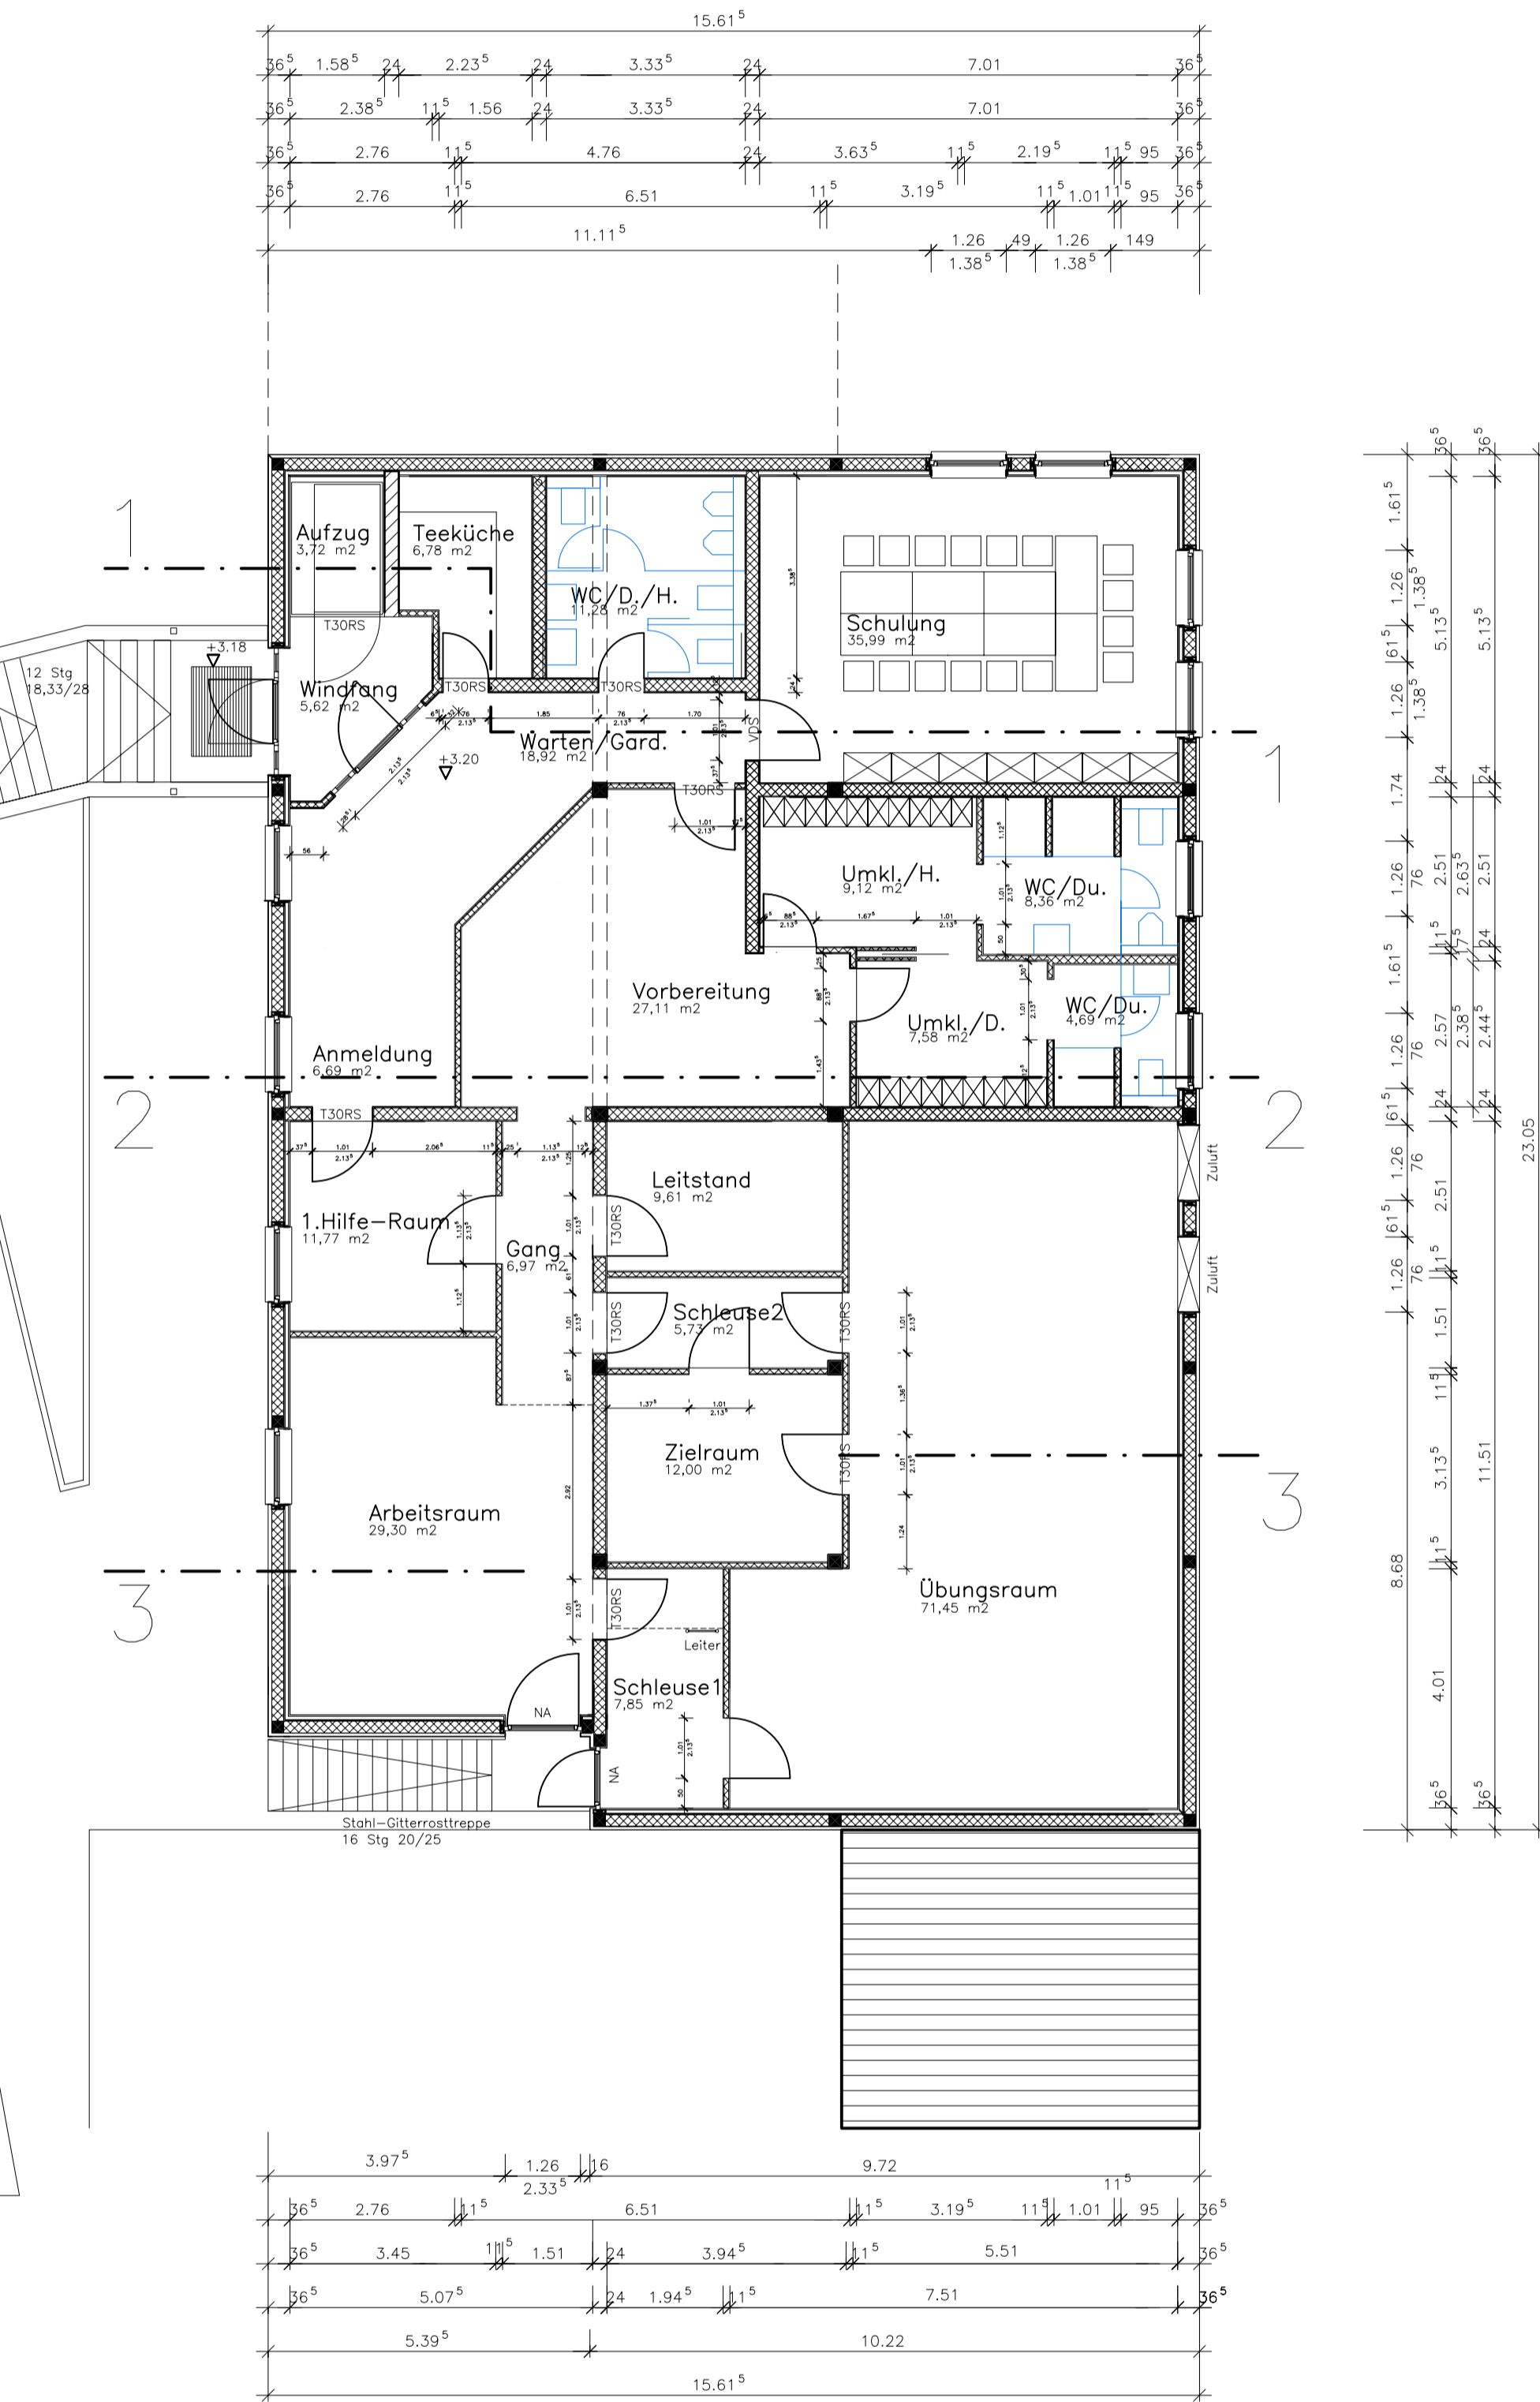


**OBERGESCHOSS M=1:100**

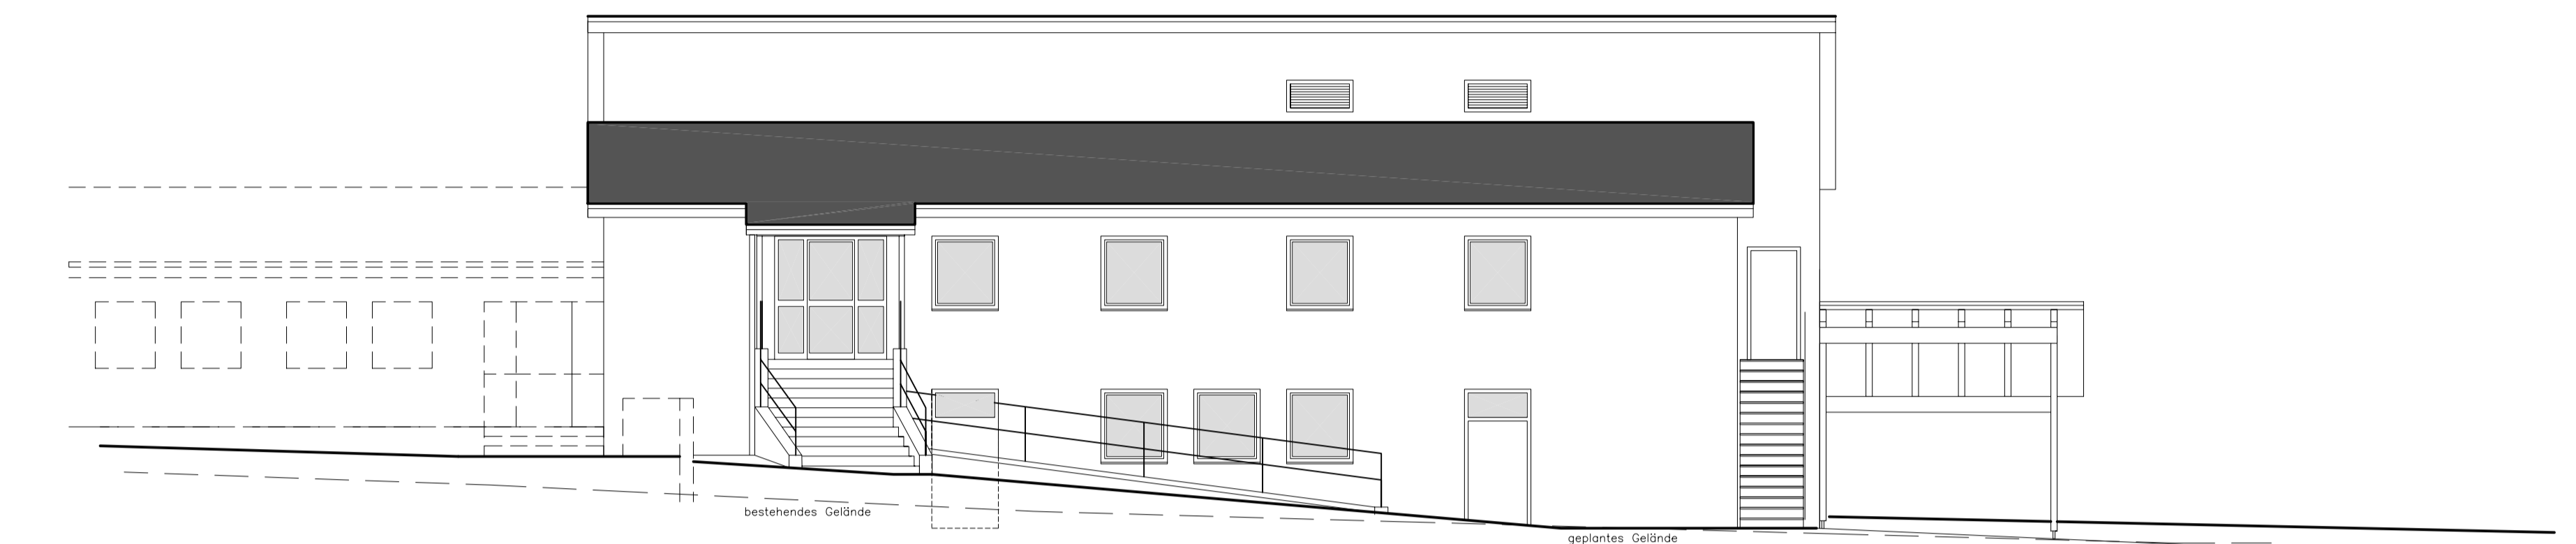

**ANSICHT VON WESTEN**

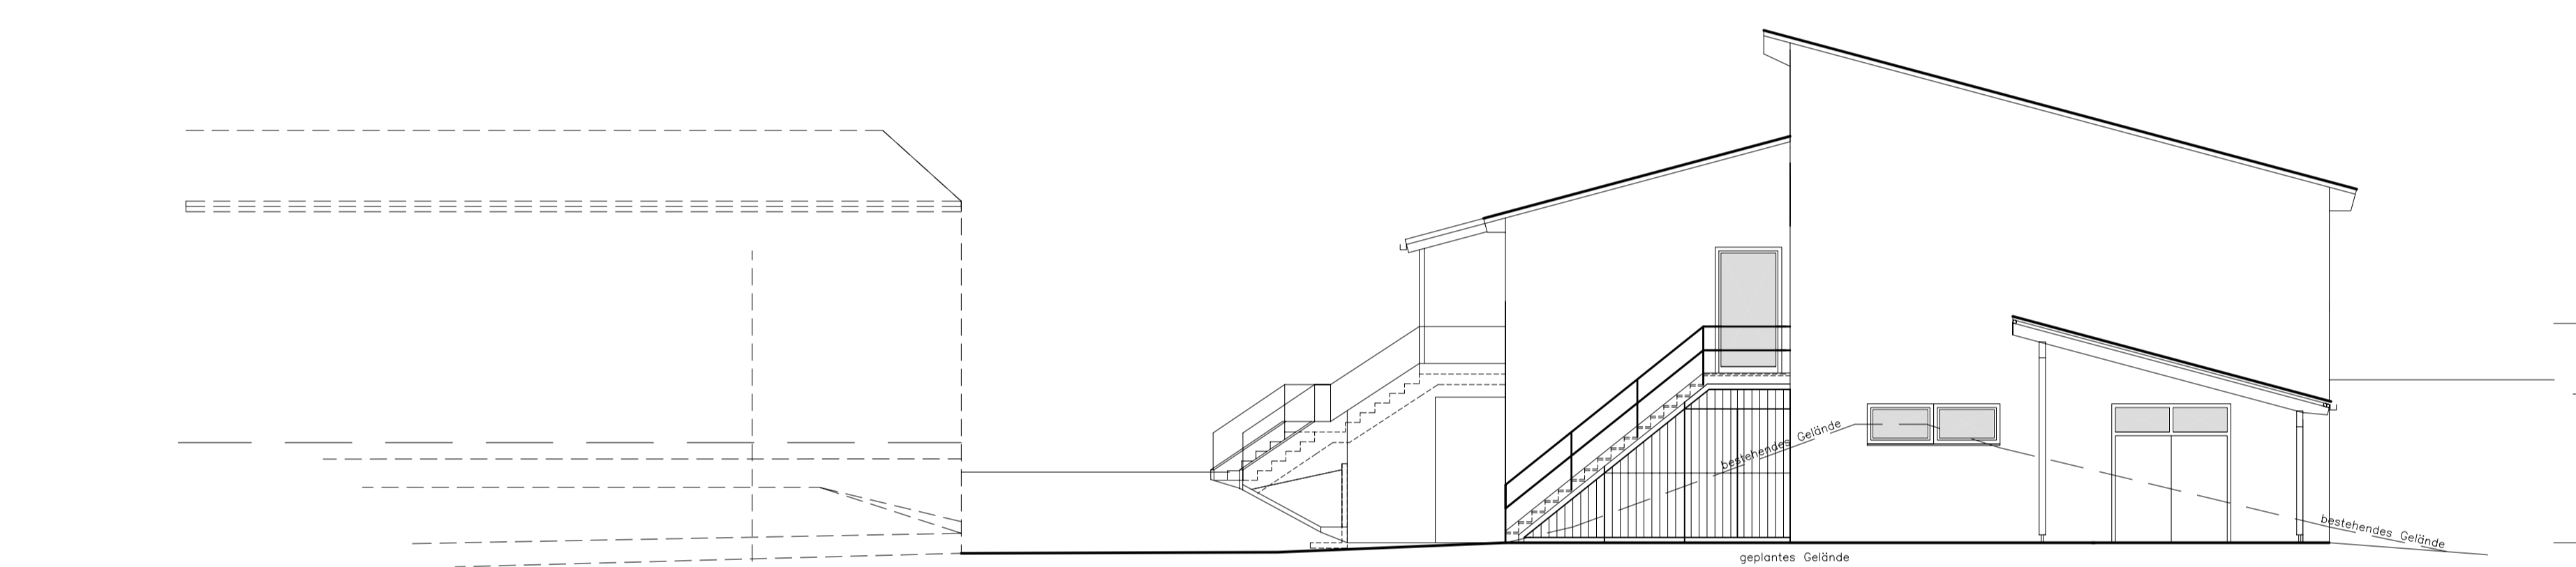

**ANSICHT VON SÜDEN**

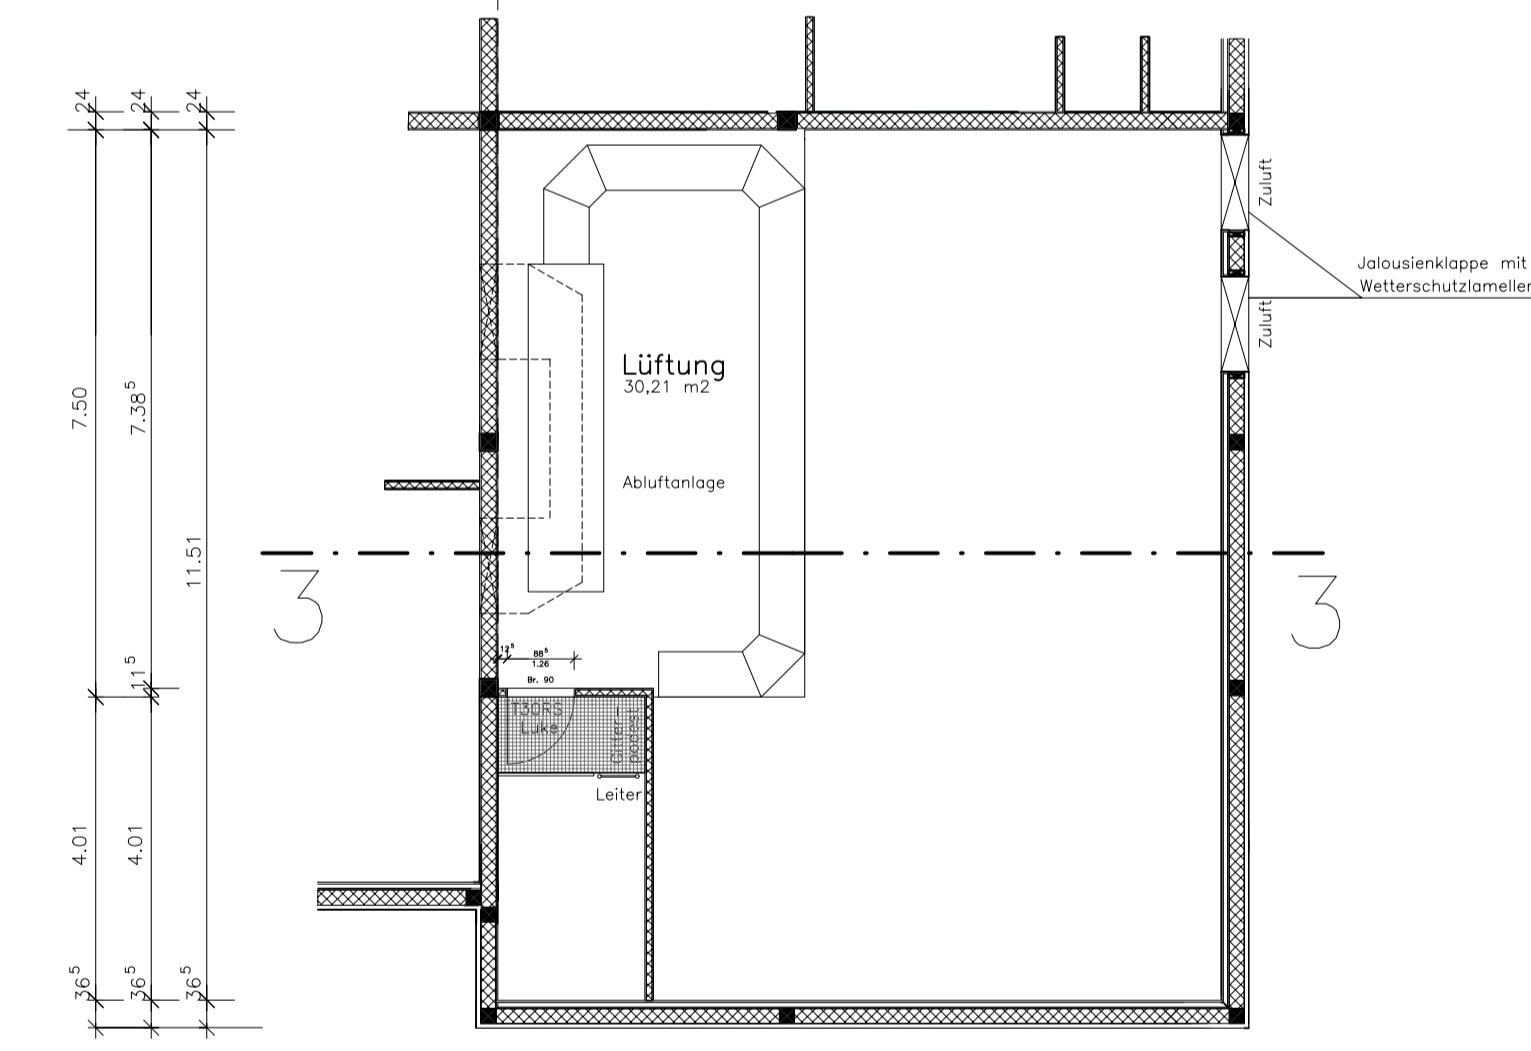


**OG - ZWISCHENEbene M=1:100**

**AUSFÜHRUNGSPLAN**


ZUM NEUBAU EINER ATEMSCHUTZWERKSTATT UND ATEMSCHUTZÜBUNGSSTRECKE IN SCHWARZENFELD MIT ÜBERDACHUNG FÜR DEN ANLIEFERUNGSBEREICH DER FLASCHENPRÜFSTELLE, SOWIE ERRICHTUNG VON 10 STELLPLÄTZEN.

GEMARKUNG: SCHWARZENFELD, FLUR-NR. 1130/1  
 BAUHERR: MARKT SCHWARZENFELD  
 VERTR. D. 1. BGM. NEUMEIER  
 VIKTOR-KOCH-STR. 4  
 92521 SCHWARZENFELD


GRUNDRISS/SCHNITTE/ANSICHTEN M = 1:100

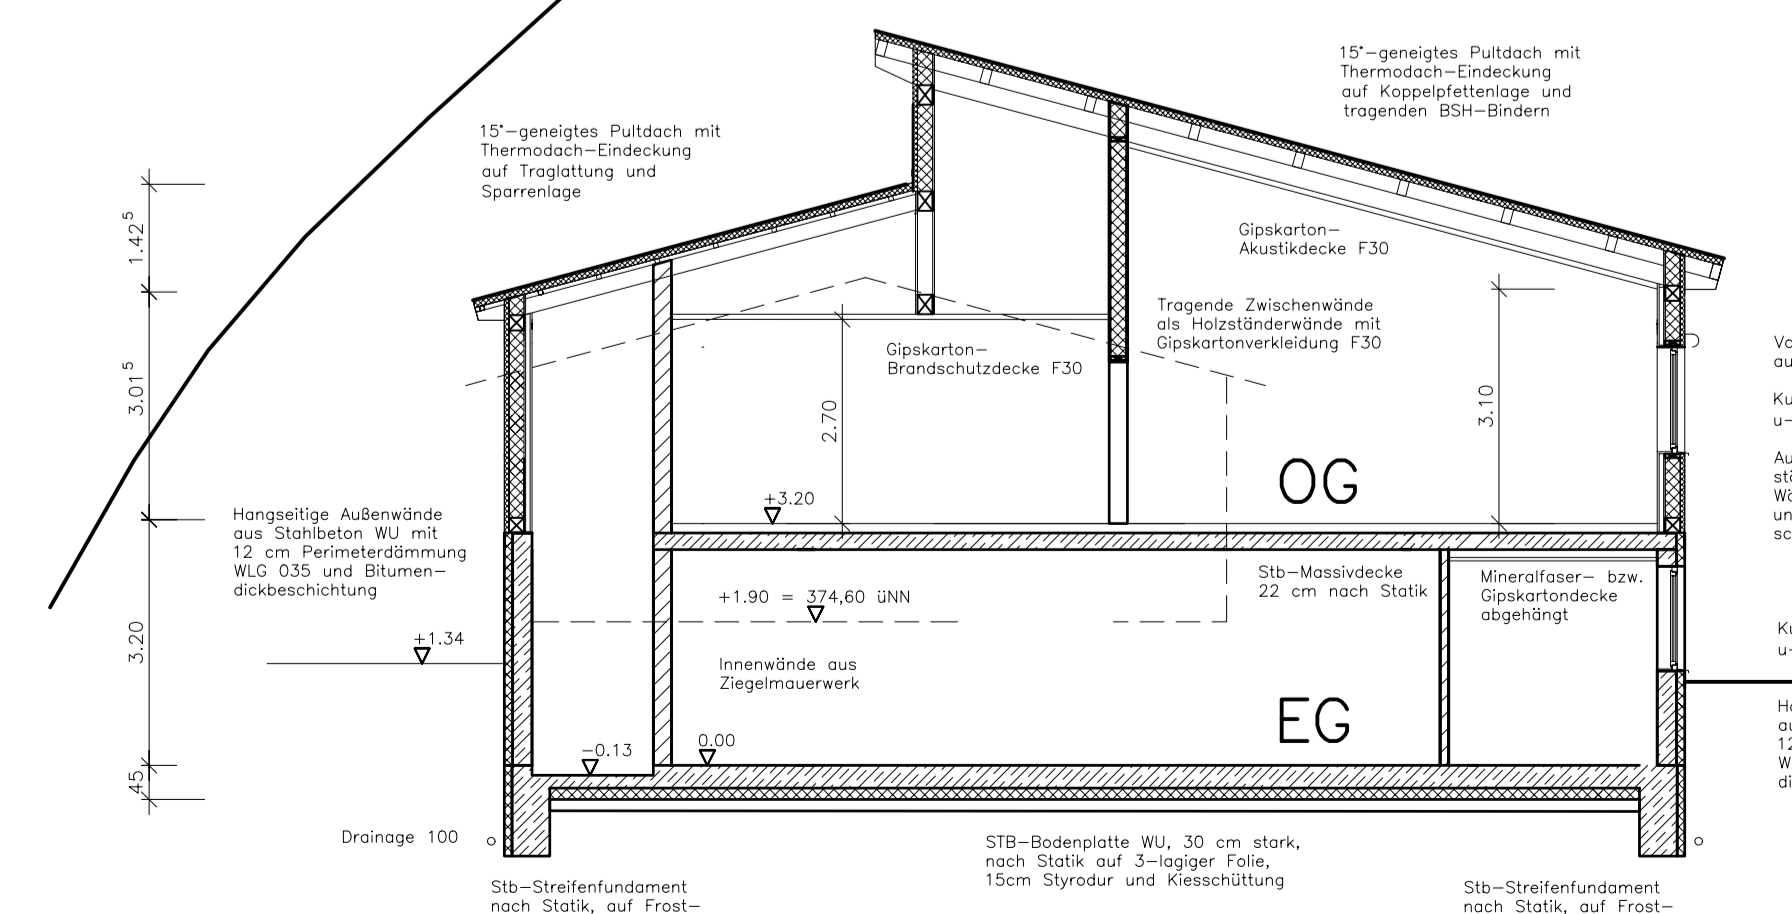

**SCHNITT 1-1, 1:100**

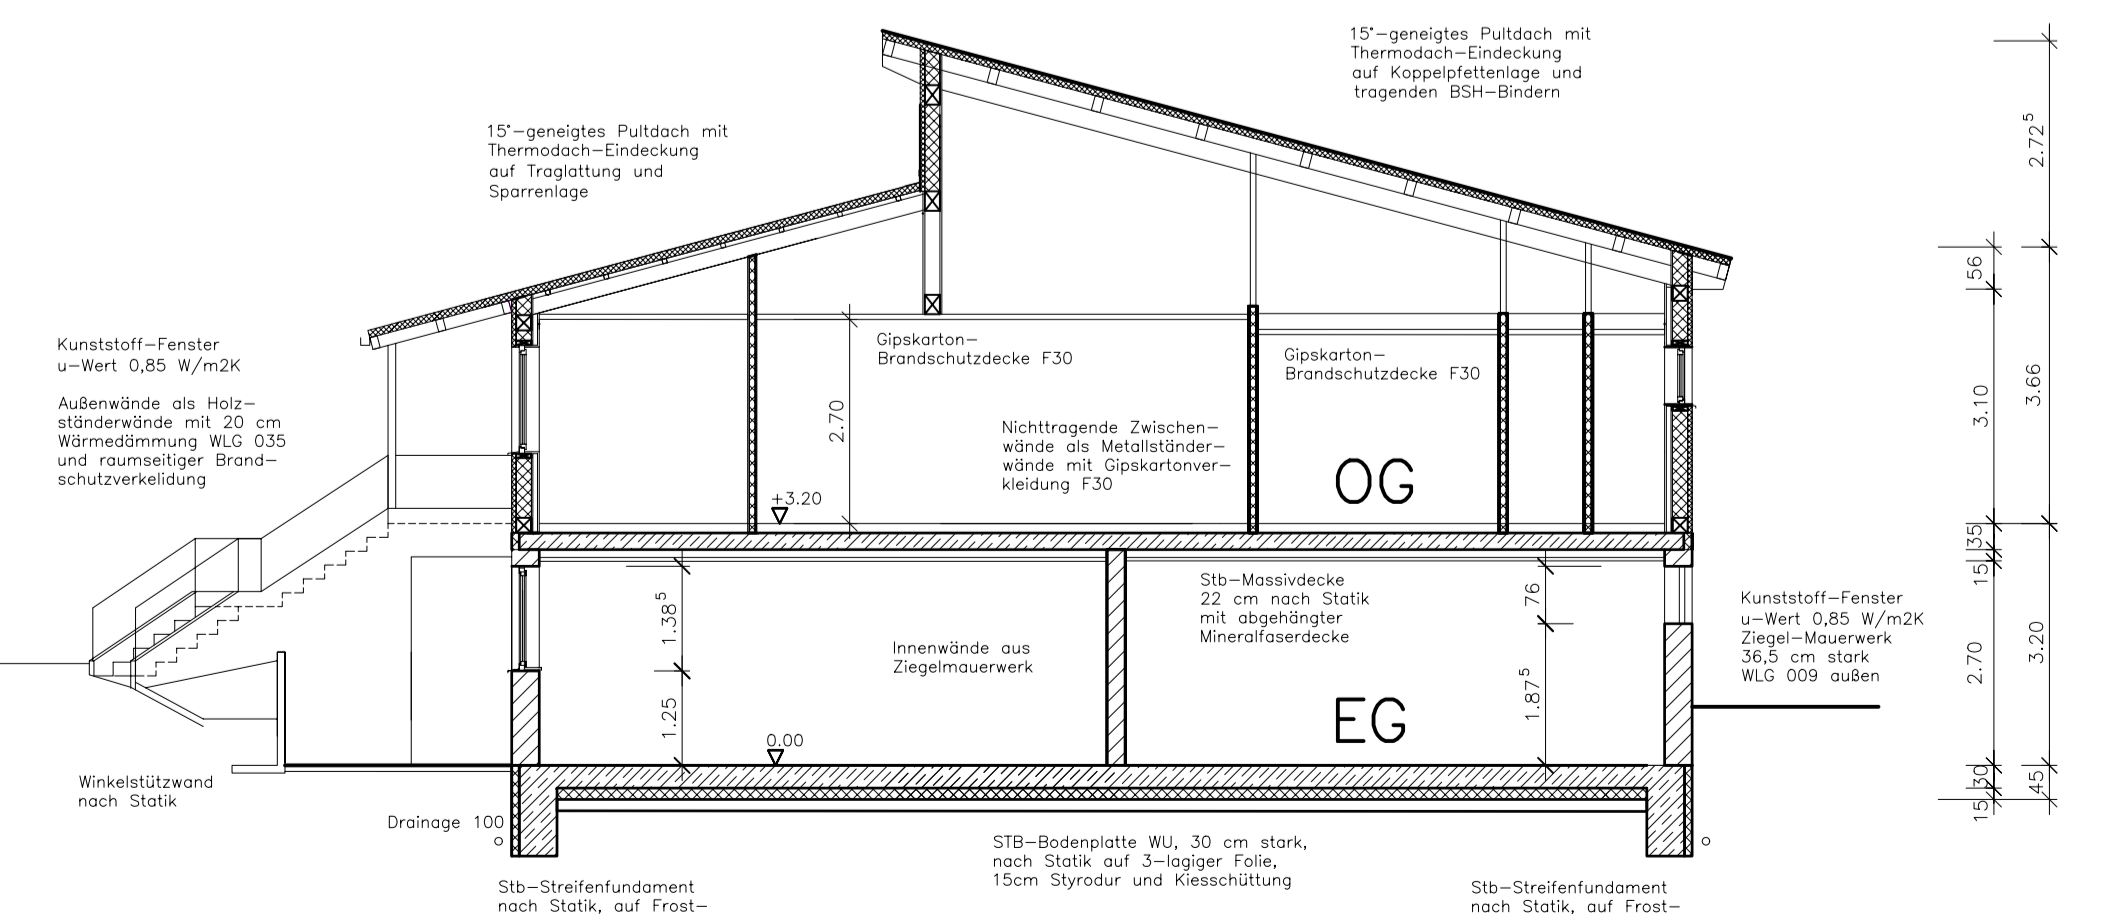

**SCHNITT 2-2, 1:100**

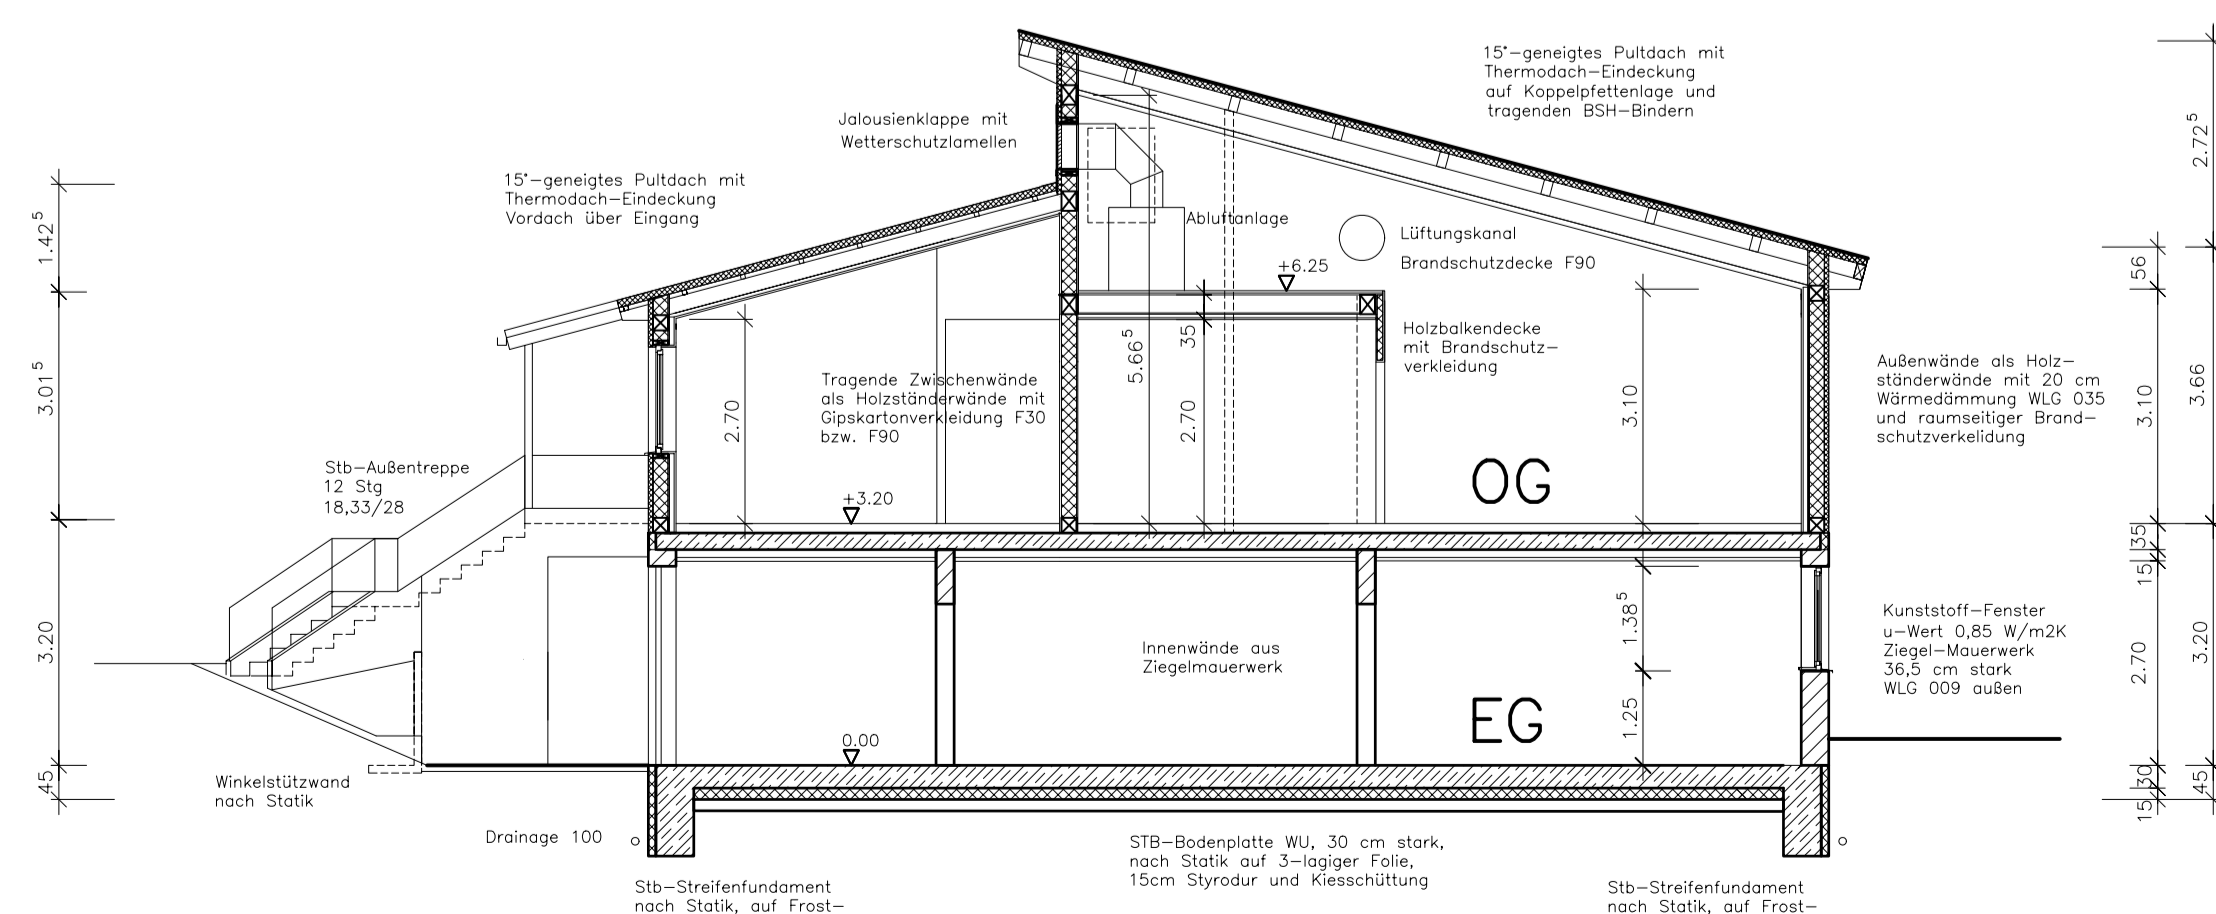

**SCHNITT 3-3, 1:100**

DIE PLANUNG: