



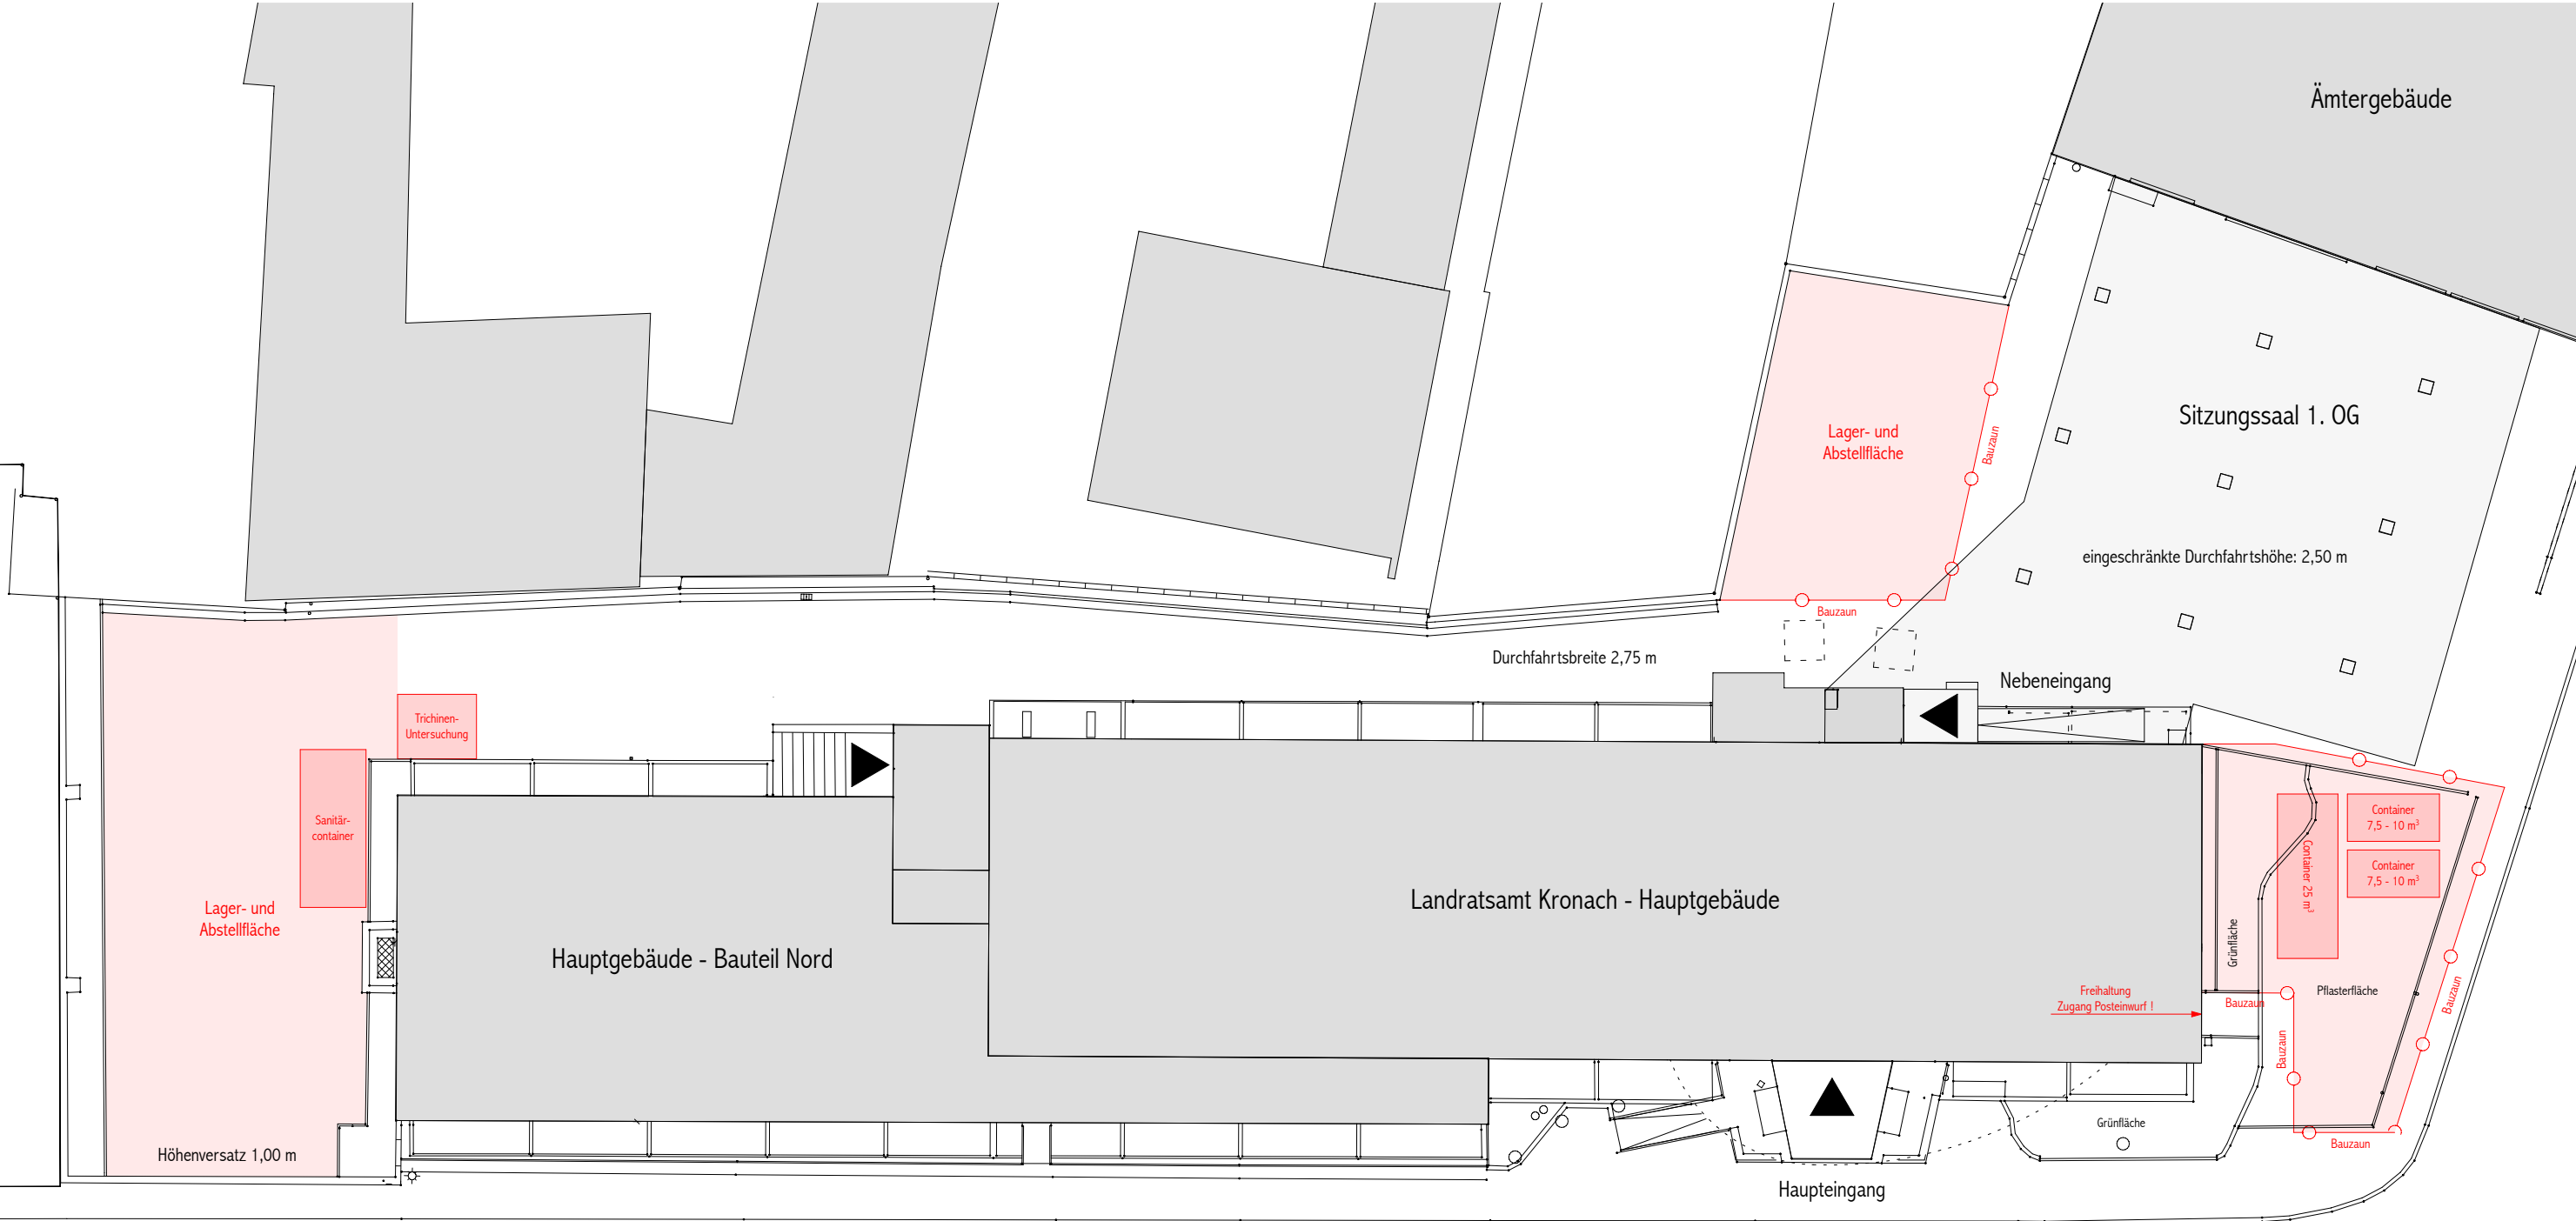

Güterstraße

Landratsamt Kronach
Lageplan
M 1-250
29.01.2026

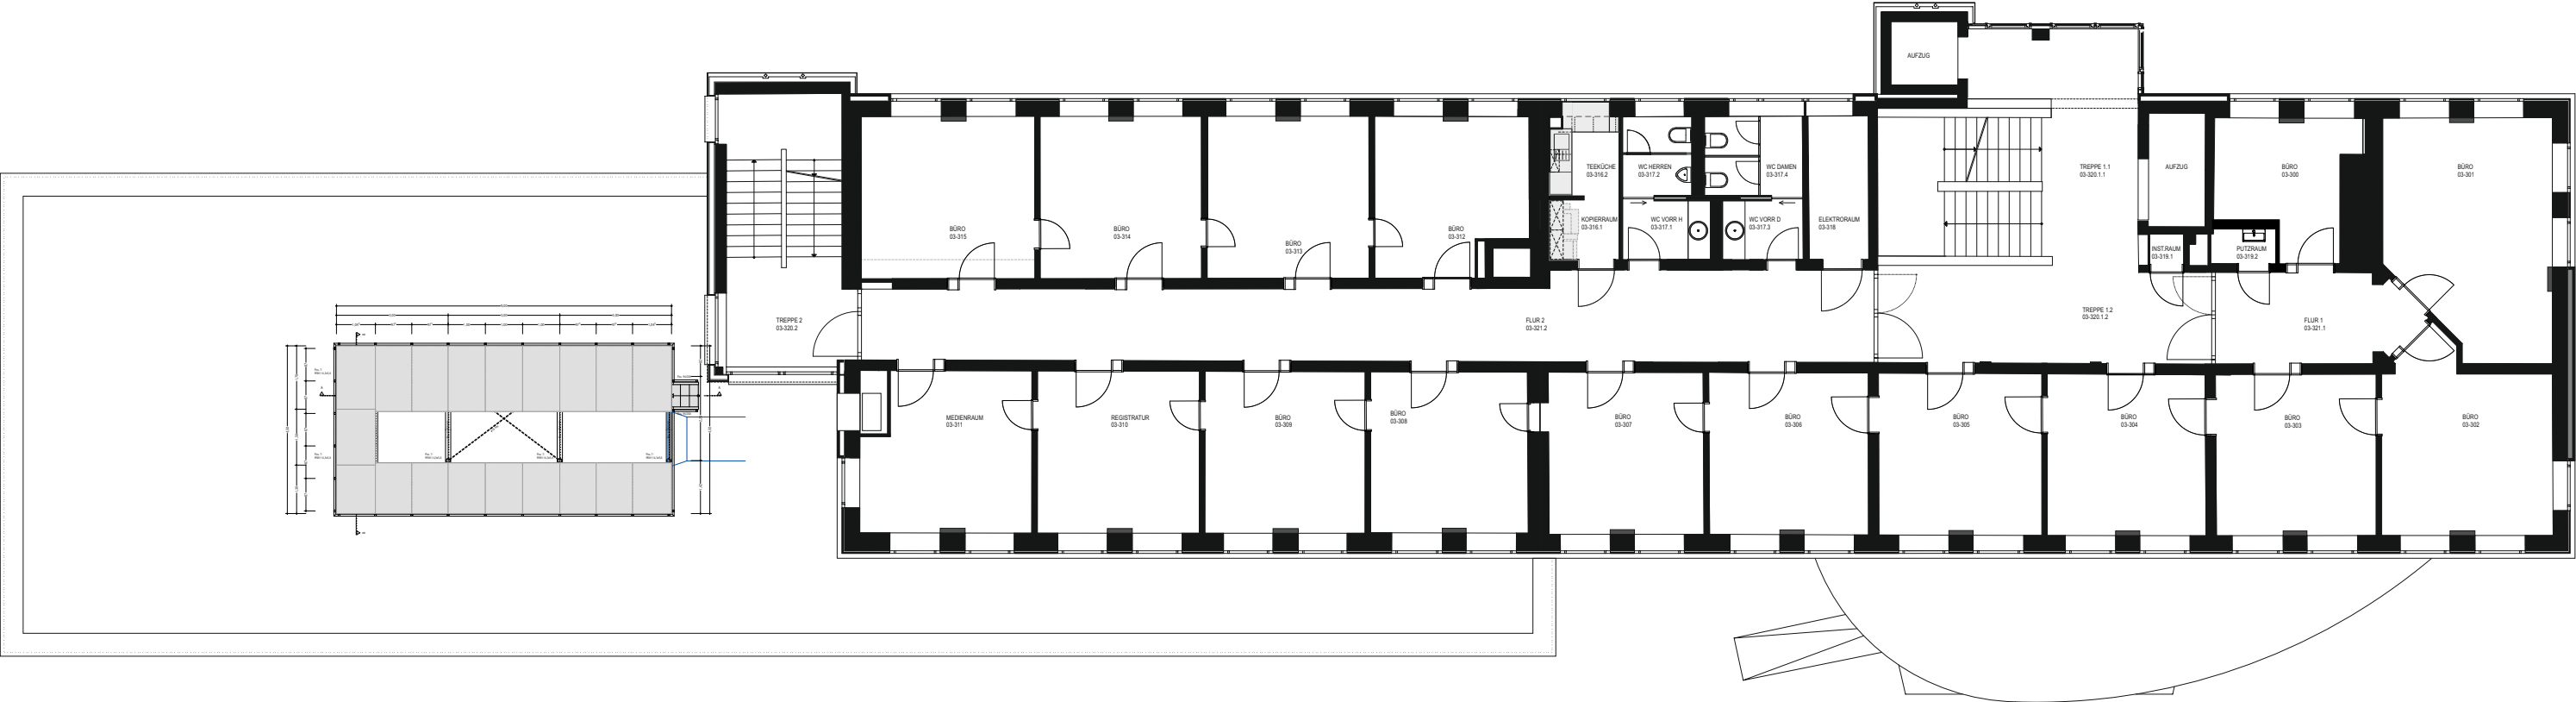


Hauptgebäude - Bauteil Nord

Landratsamt Kronach - Hauptgebäude



Landratsamt Kronach
Umbau und Sanierung Hauptgebäude
Schnitt
o. M.
LRA-Kronach, 30.09.2021

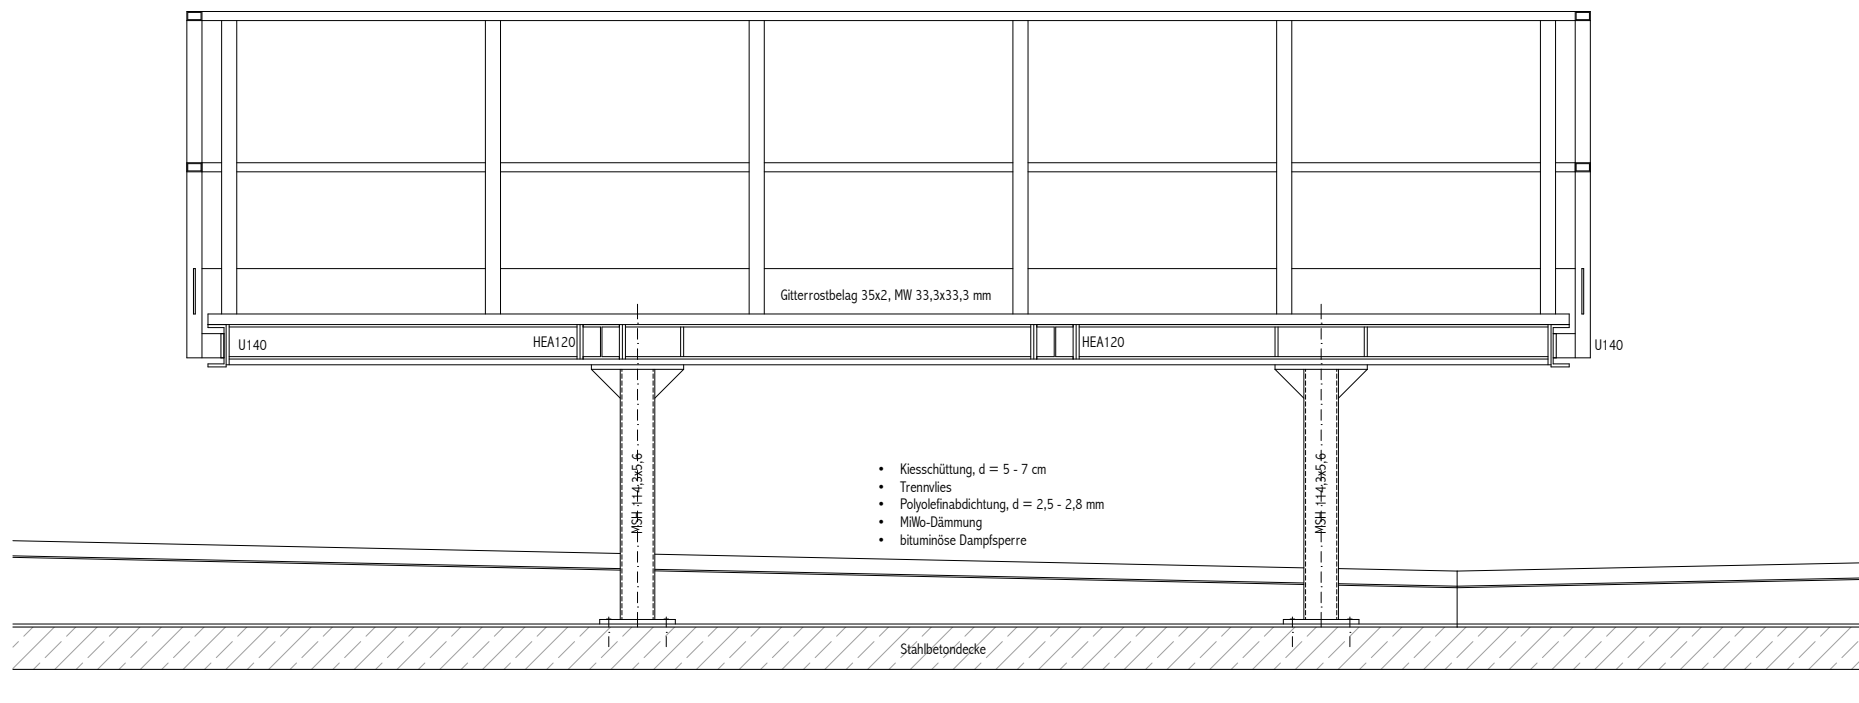

Landratsamt Kronach BA III
 Stahltragkonstruktion Lüftungsgerät
 Flachdach 3. OG • Schnitt B - B
 M 1-25
 11.02.2026