


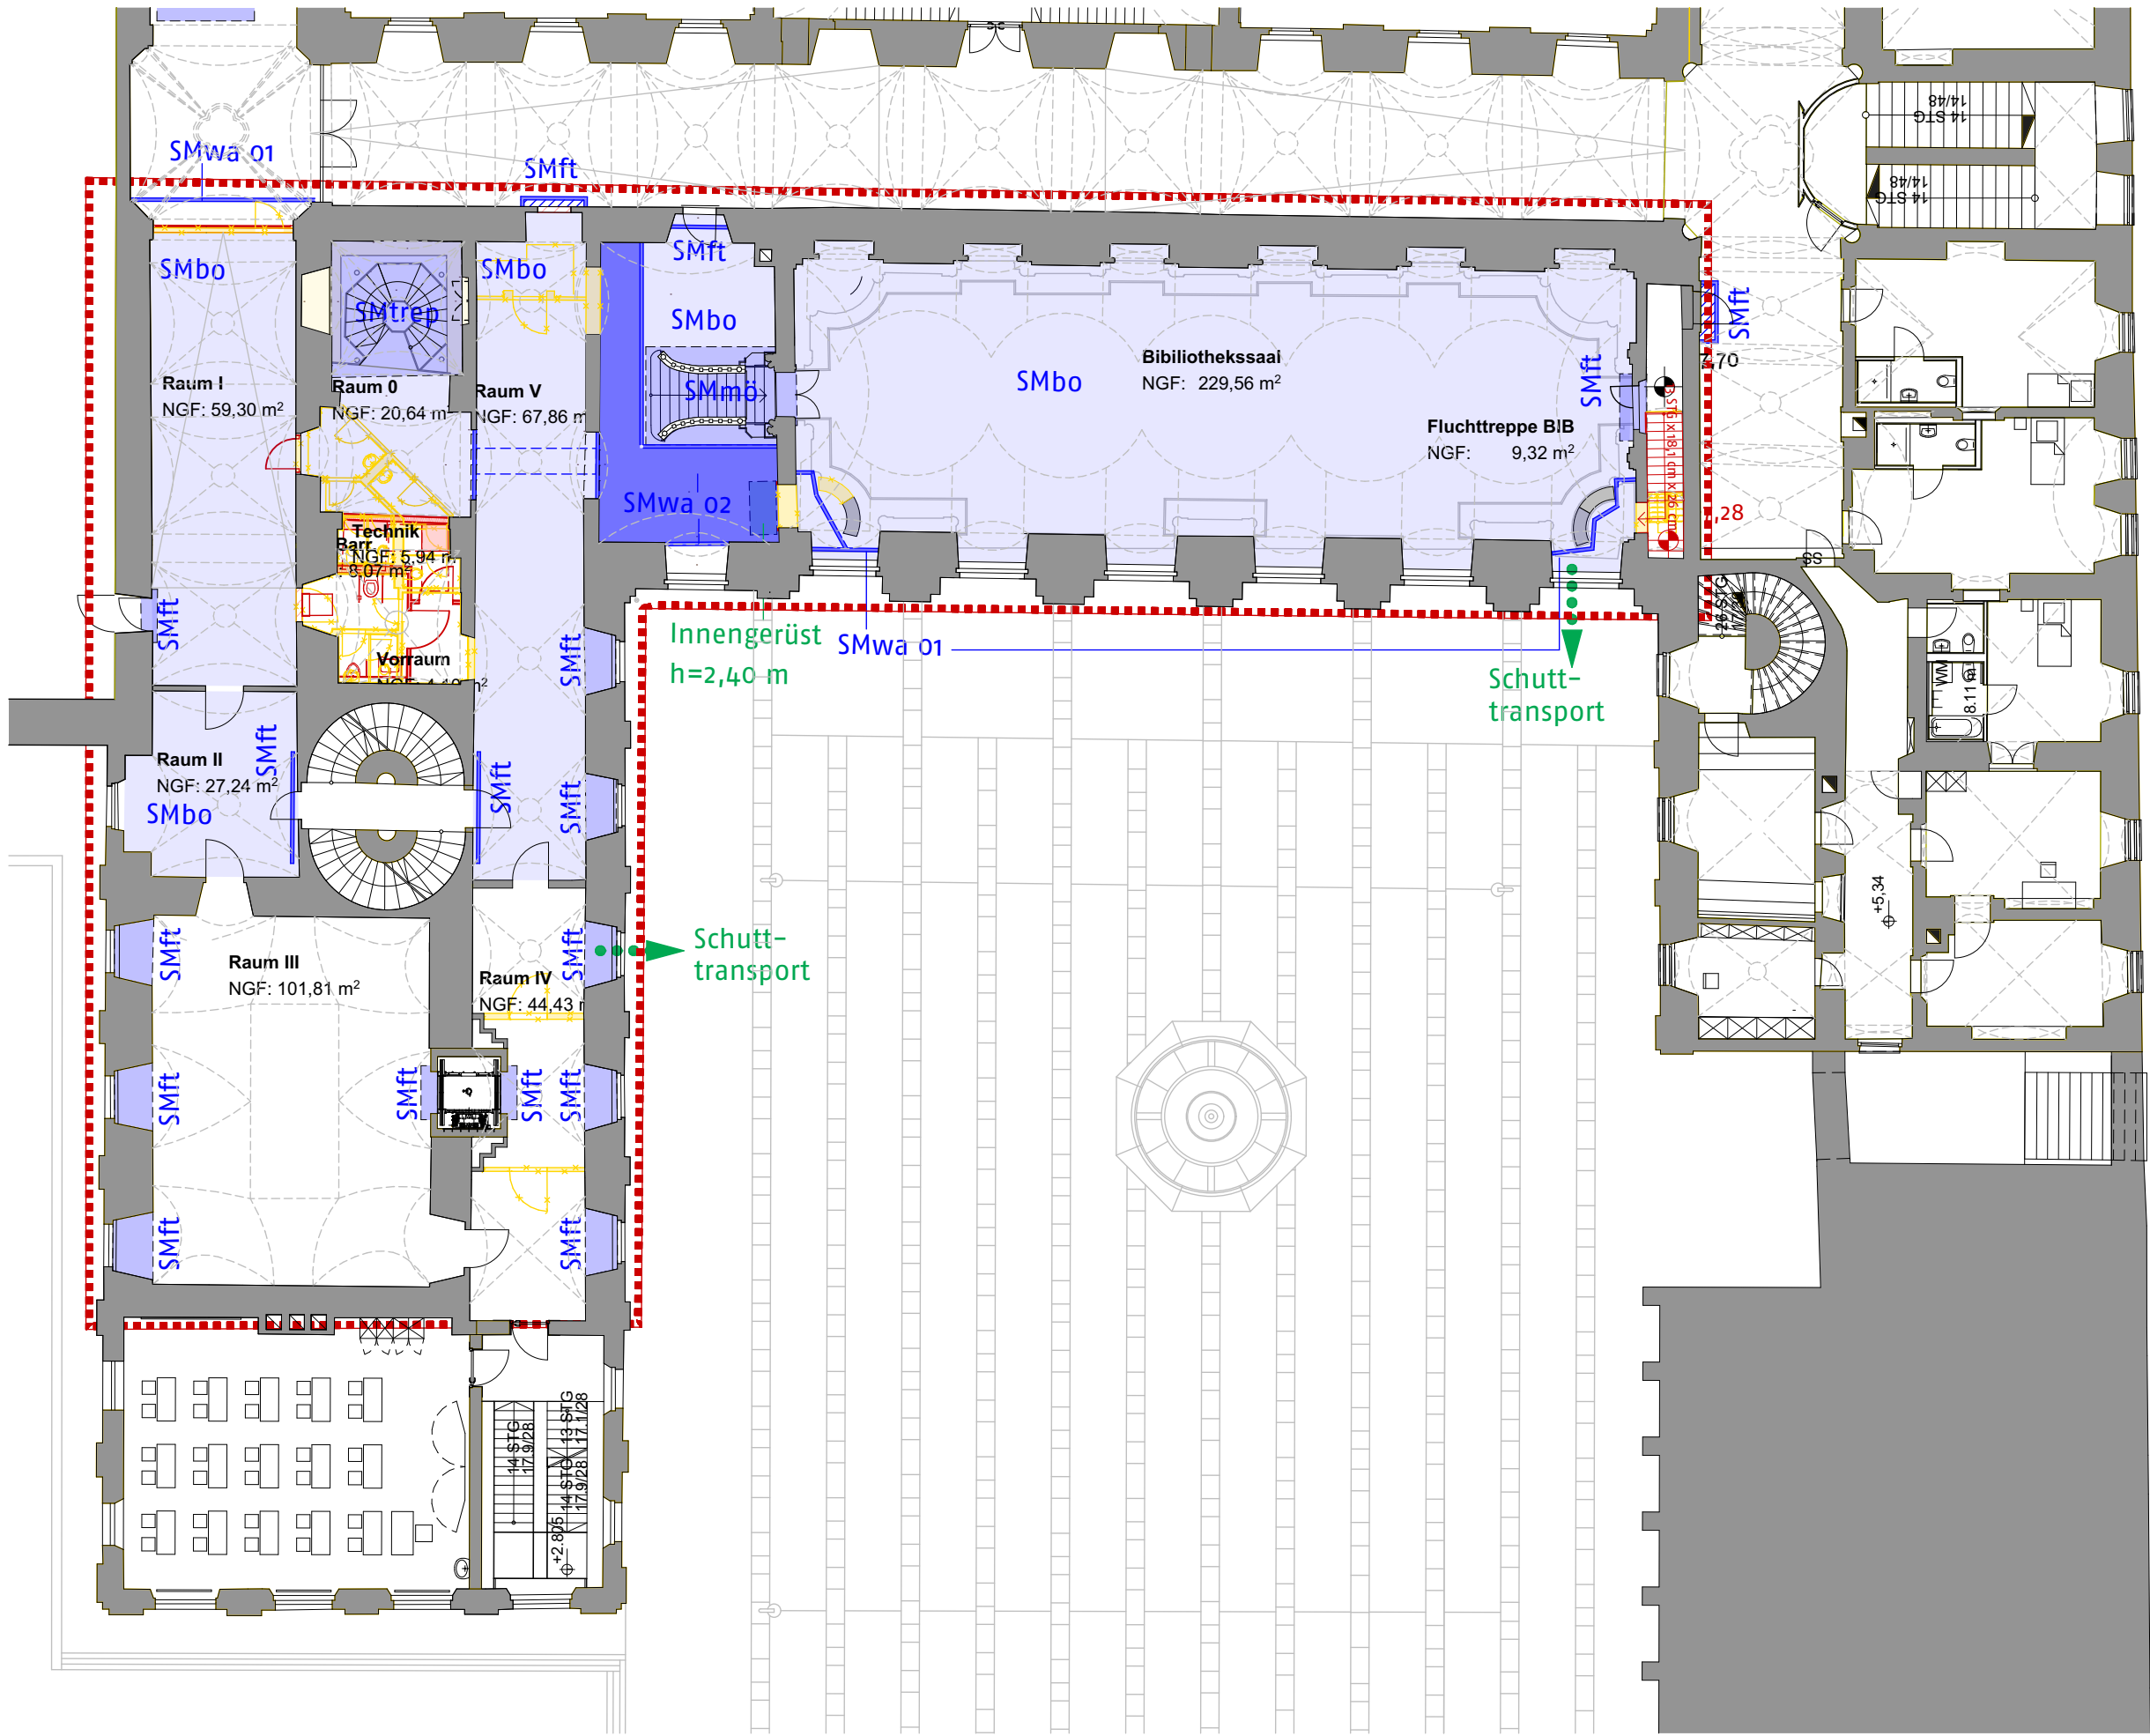

Zisterzienserinnen – Abtei Waldsassen Sanierung und Neuausrichtung der Bibliothek	ÄNDERUNG	STAND		INDEX
2023-24 LV	2023-24_LV312-7	Staubschutz 0G		A3
PROJEKTNUMMER	PLANNUMMER	INDEX	PLANINHALT	GRÖÖE
			BEARB. ERSTELLT	MAÖSTAB