



Turnhalle


ED-04	Achse 13 Brandschutzfenster Turnhalle			M 1:5
	BA-3.1	BAUVORHABEN: Sanierung und Umbau des Hauptgebäudes (P2) mit Erweiterungsbau für 6 Klassenräume und eine Turnhalleinheit (P4)	Planstand	Datum
	BAUHERR:		Inhalt	
	Landkreis Bad Tölz -Wolftrattshausen Prof.-Max-Lange-Platz 1 83646 Bad Tölz		Freigabe	20.3.2026

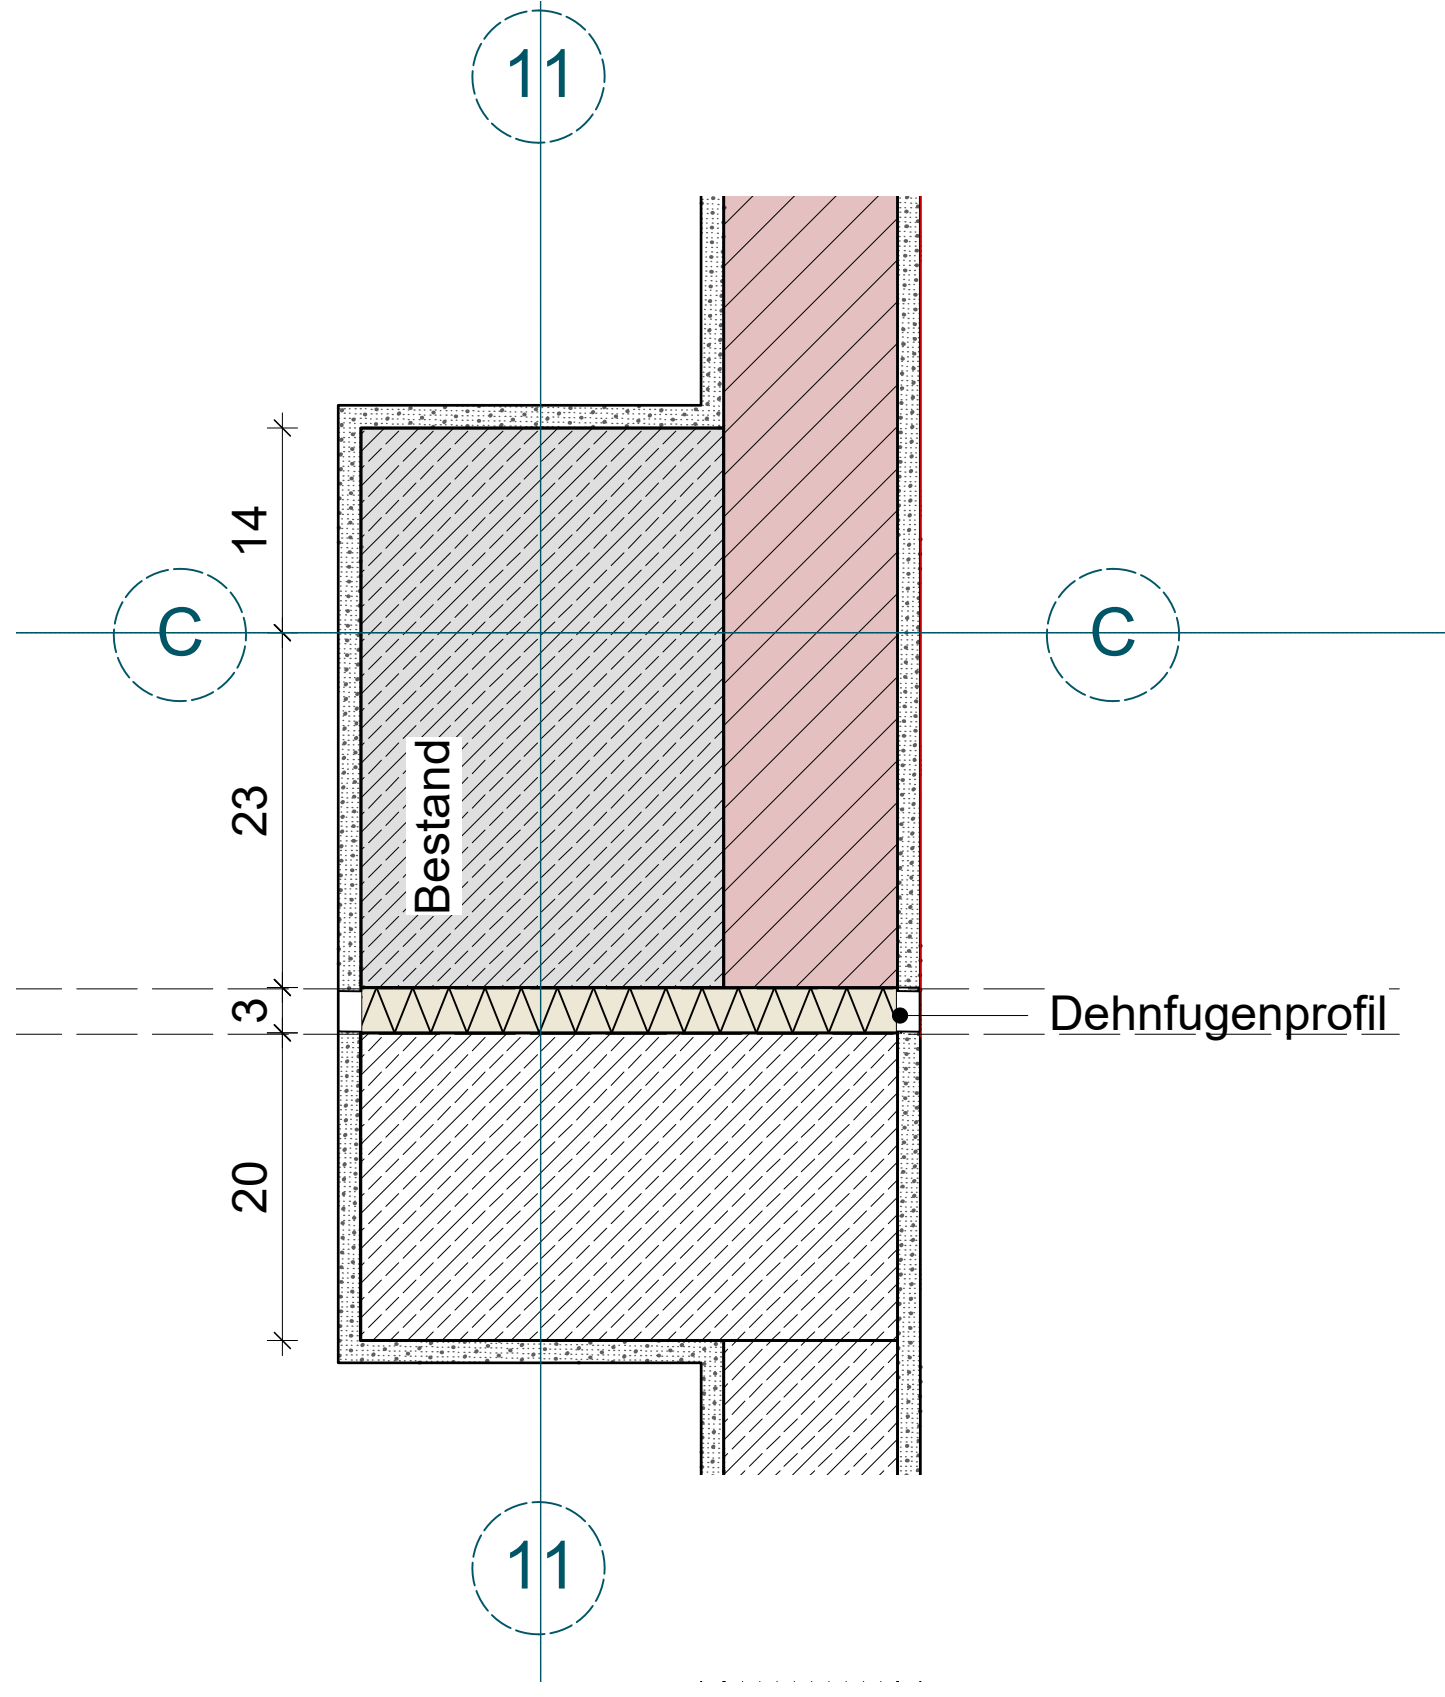


ED-05	Achse 11 Durchgang Sanitärraum			M 1:5
BA-3.1	BAUVORHABEN: Sanierung und Umbau des Hauptgebäudes (P2) mit Erweiterungsbau für 6 Klassenräume und eine Turnhalleinheit (P4)		Planstand	Datum
	BAUHERR: Landkreis Bad Tölz -Wolfratshausen Prof.-Max-Lange-Platz 1 83646 Bad Tölz		Freigabe	20.3.2026

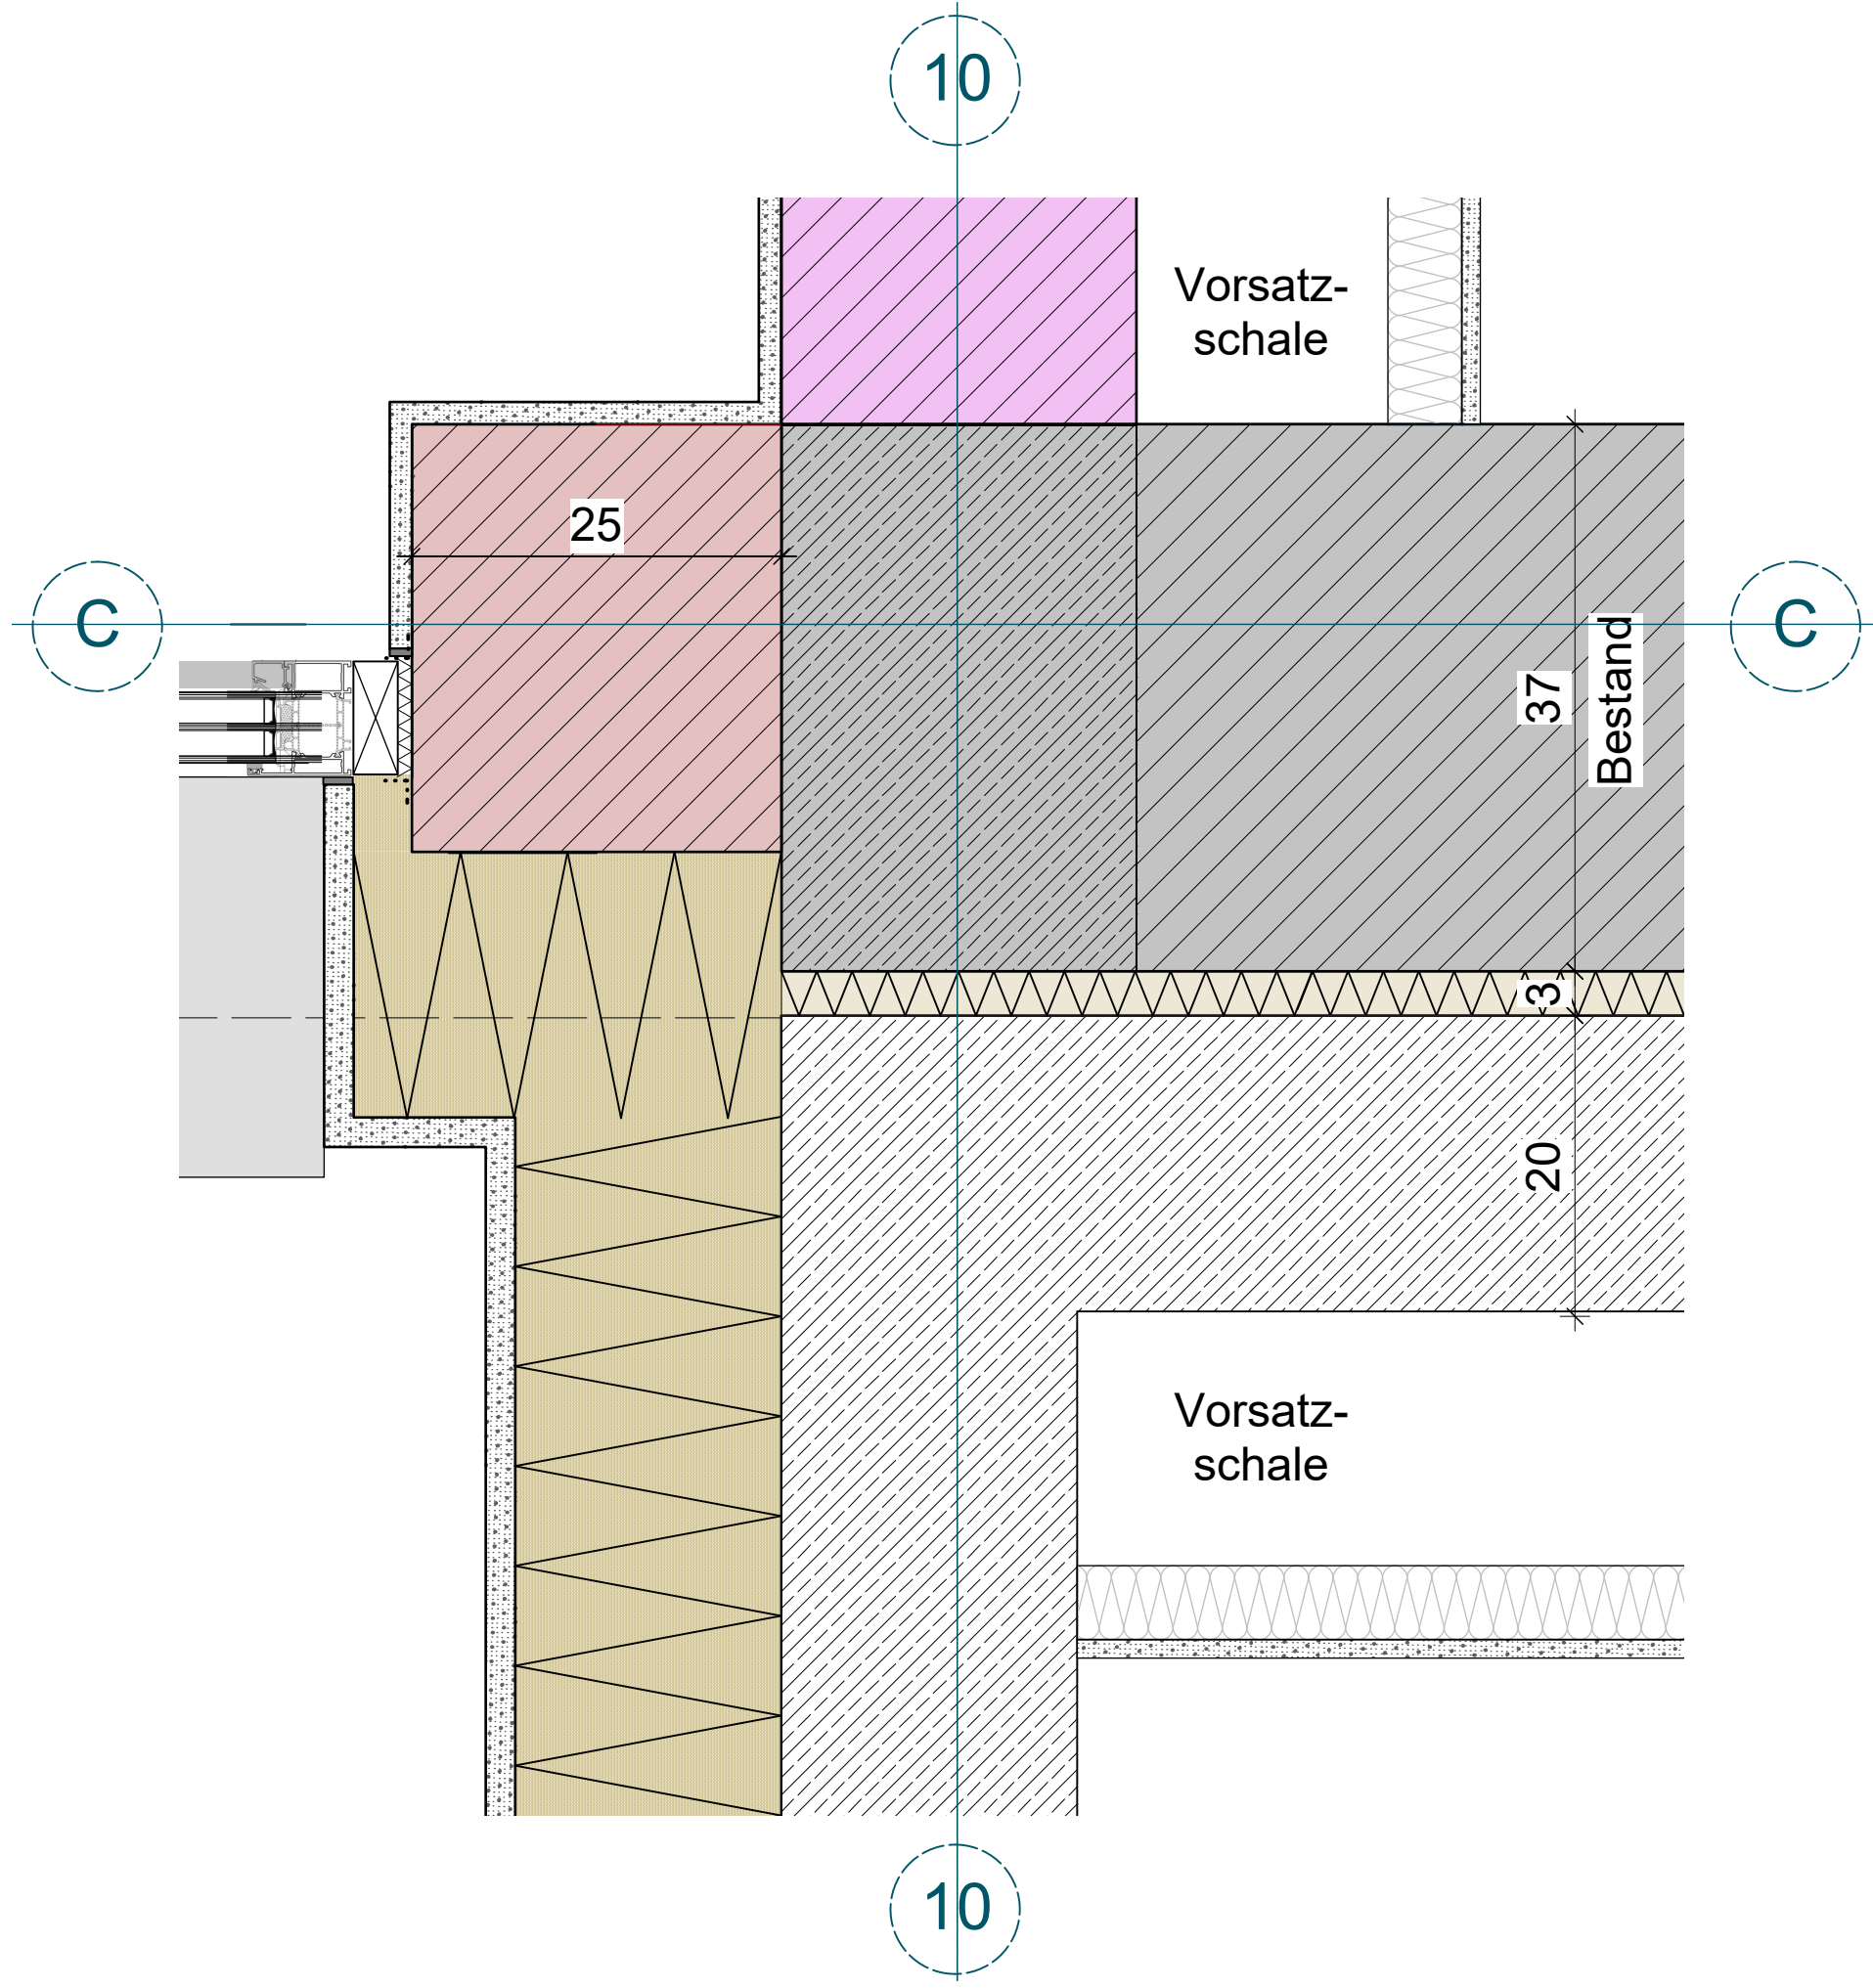


ED-06	Achse 10 Fassadenecke Bestand / Neubau			M 1:5
BA-3.1	BAUVORHABEN: Sanierung und Umbau des Hauptgebäudes (P2) mit Erweiterungsbau für 6 Klassenräume und eine Turnhalleinheit (P4)		Planstand	Datum
	BAUHERR:		Inhalt	20.3.2026
	Landkreis Bad Tölz -Wolfratshausen		Freigabe	
	Prof.-Max-Lange-Platz 1			
	83646 Bad Tölz			

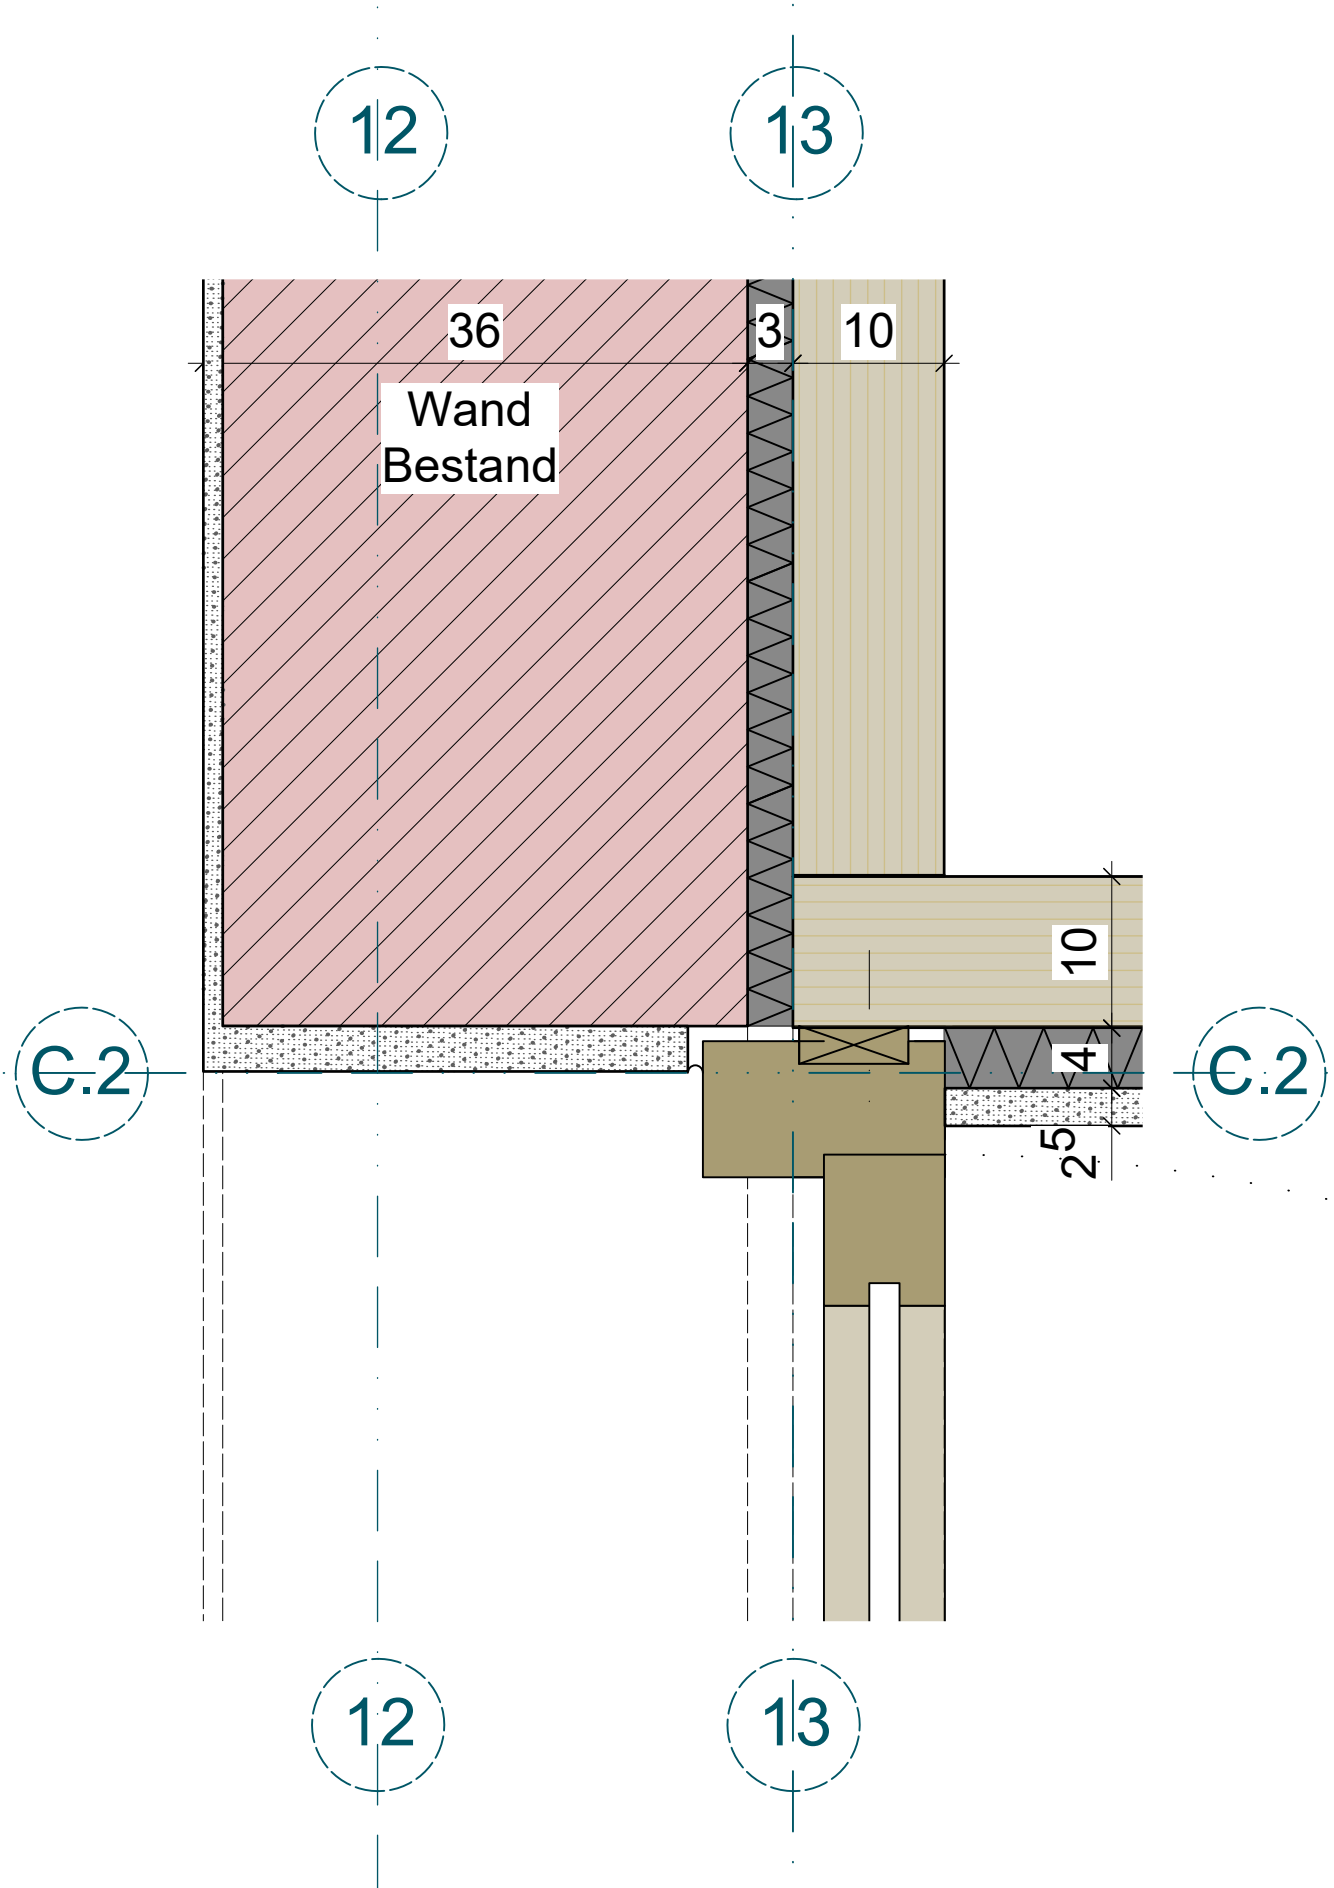

OD-06	Achse 13 Bestand Türe Flur	M 1:5	
BA-3.1	BAUVORHABEN: Sanierung und Umbau des Hauptgebäudes (P2) mit Erweiterungsbau für 6 Klassenräume und eine Turnhalleinheit (P4)	Planstand	Inhalt
	BAUHERR: Landkreis Bad Tölz -Wolfratshausen Prof.-Max-Lange-Platz 1 83646 Bad Tölz	Freigabe	
			Datum
			20.3.2026

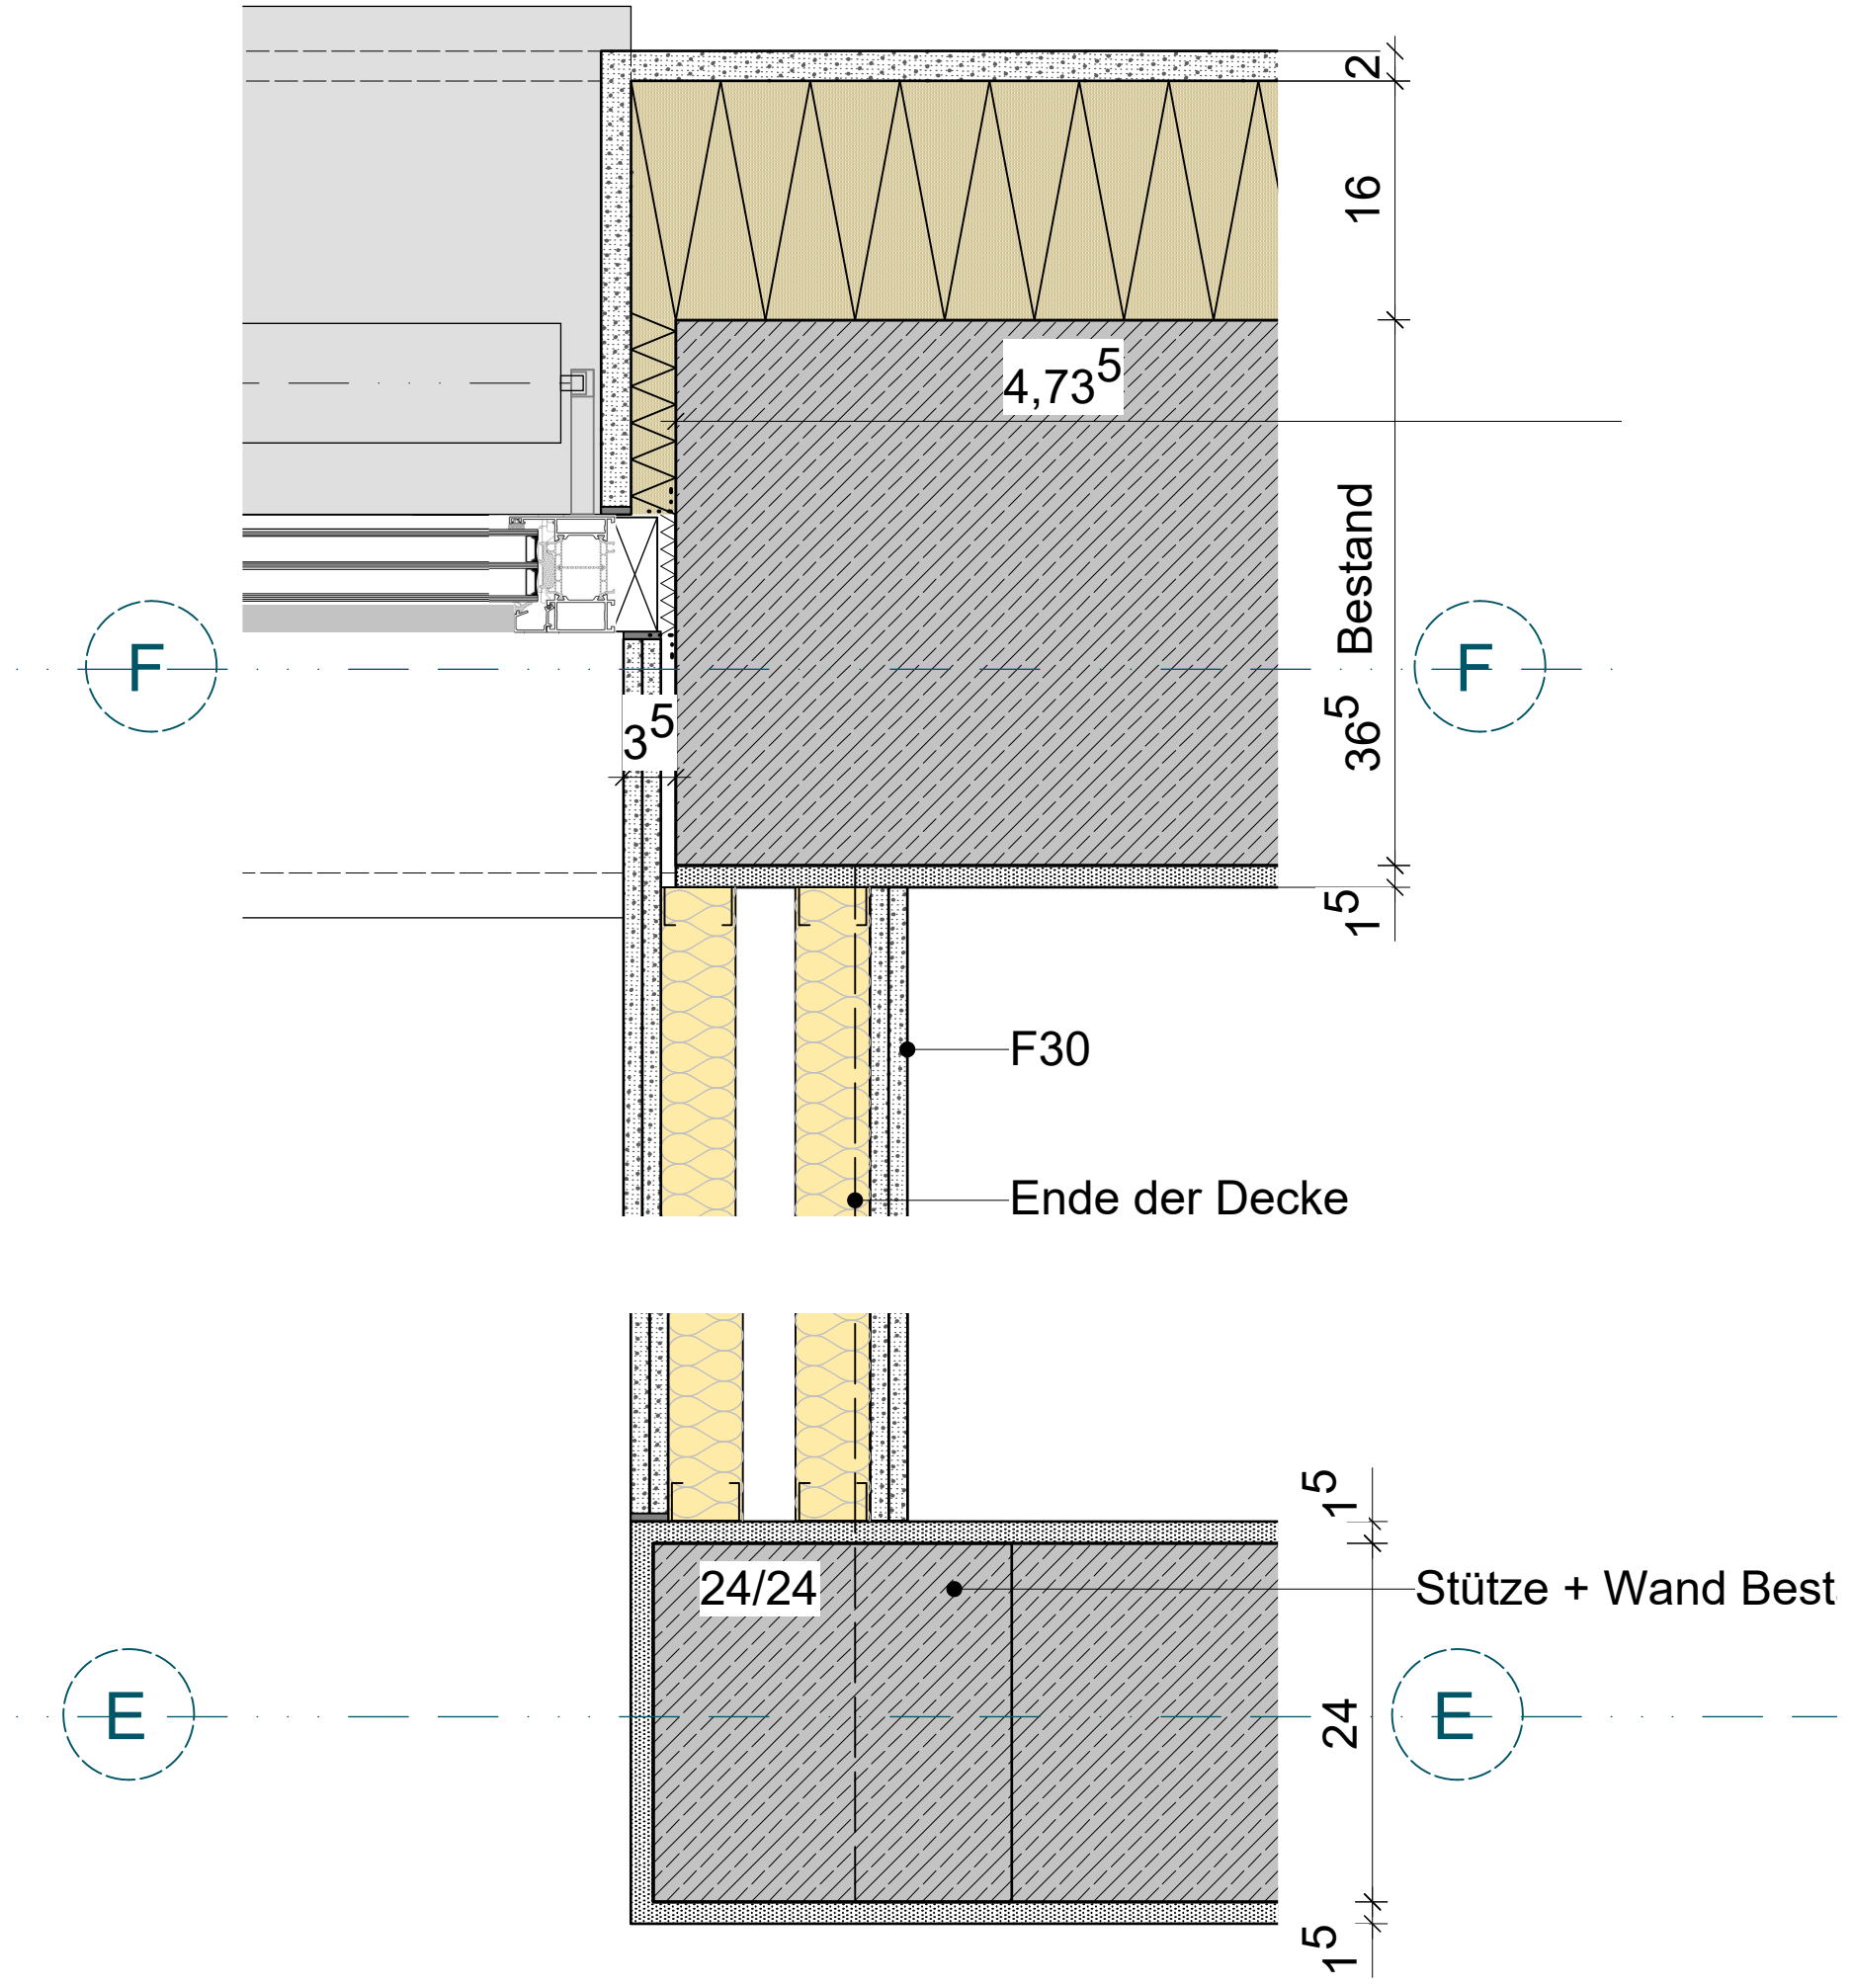


OD-07/8	Bestand Fenster / GK-Wand	M 1:5		
BA-3.1	BAUVORHABEN: Sanierung und Umbau des Hauptgebäudes (P2) mit Erweiterungsbau für 6 Klassenräume und eine Turnhalleinheit (P4)	Planstand	Inhalt	Datum
	BAUHERR: Landkreis Bad Tölz - Wolfratshausen Prof.-Max-Lange-Platz 1 83646 Bad Tölz	Freigabe		20.3.2026

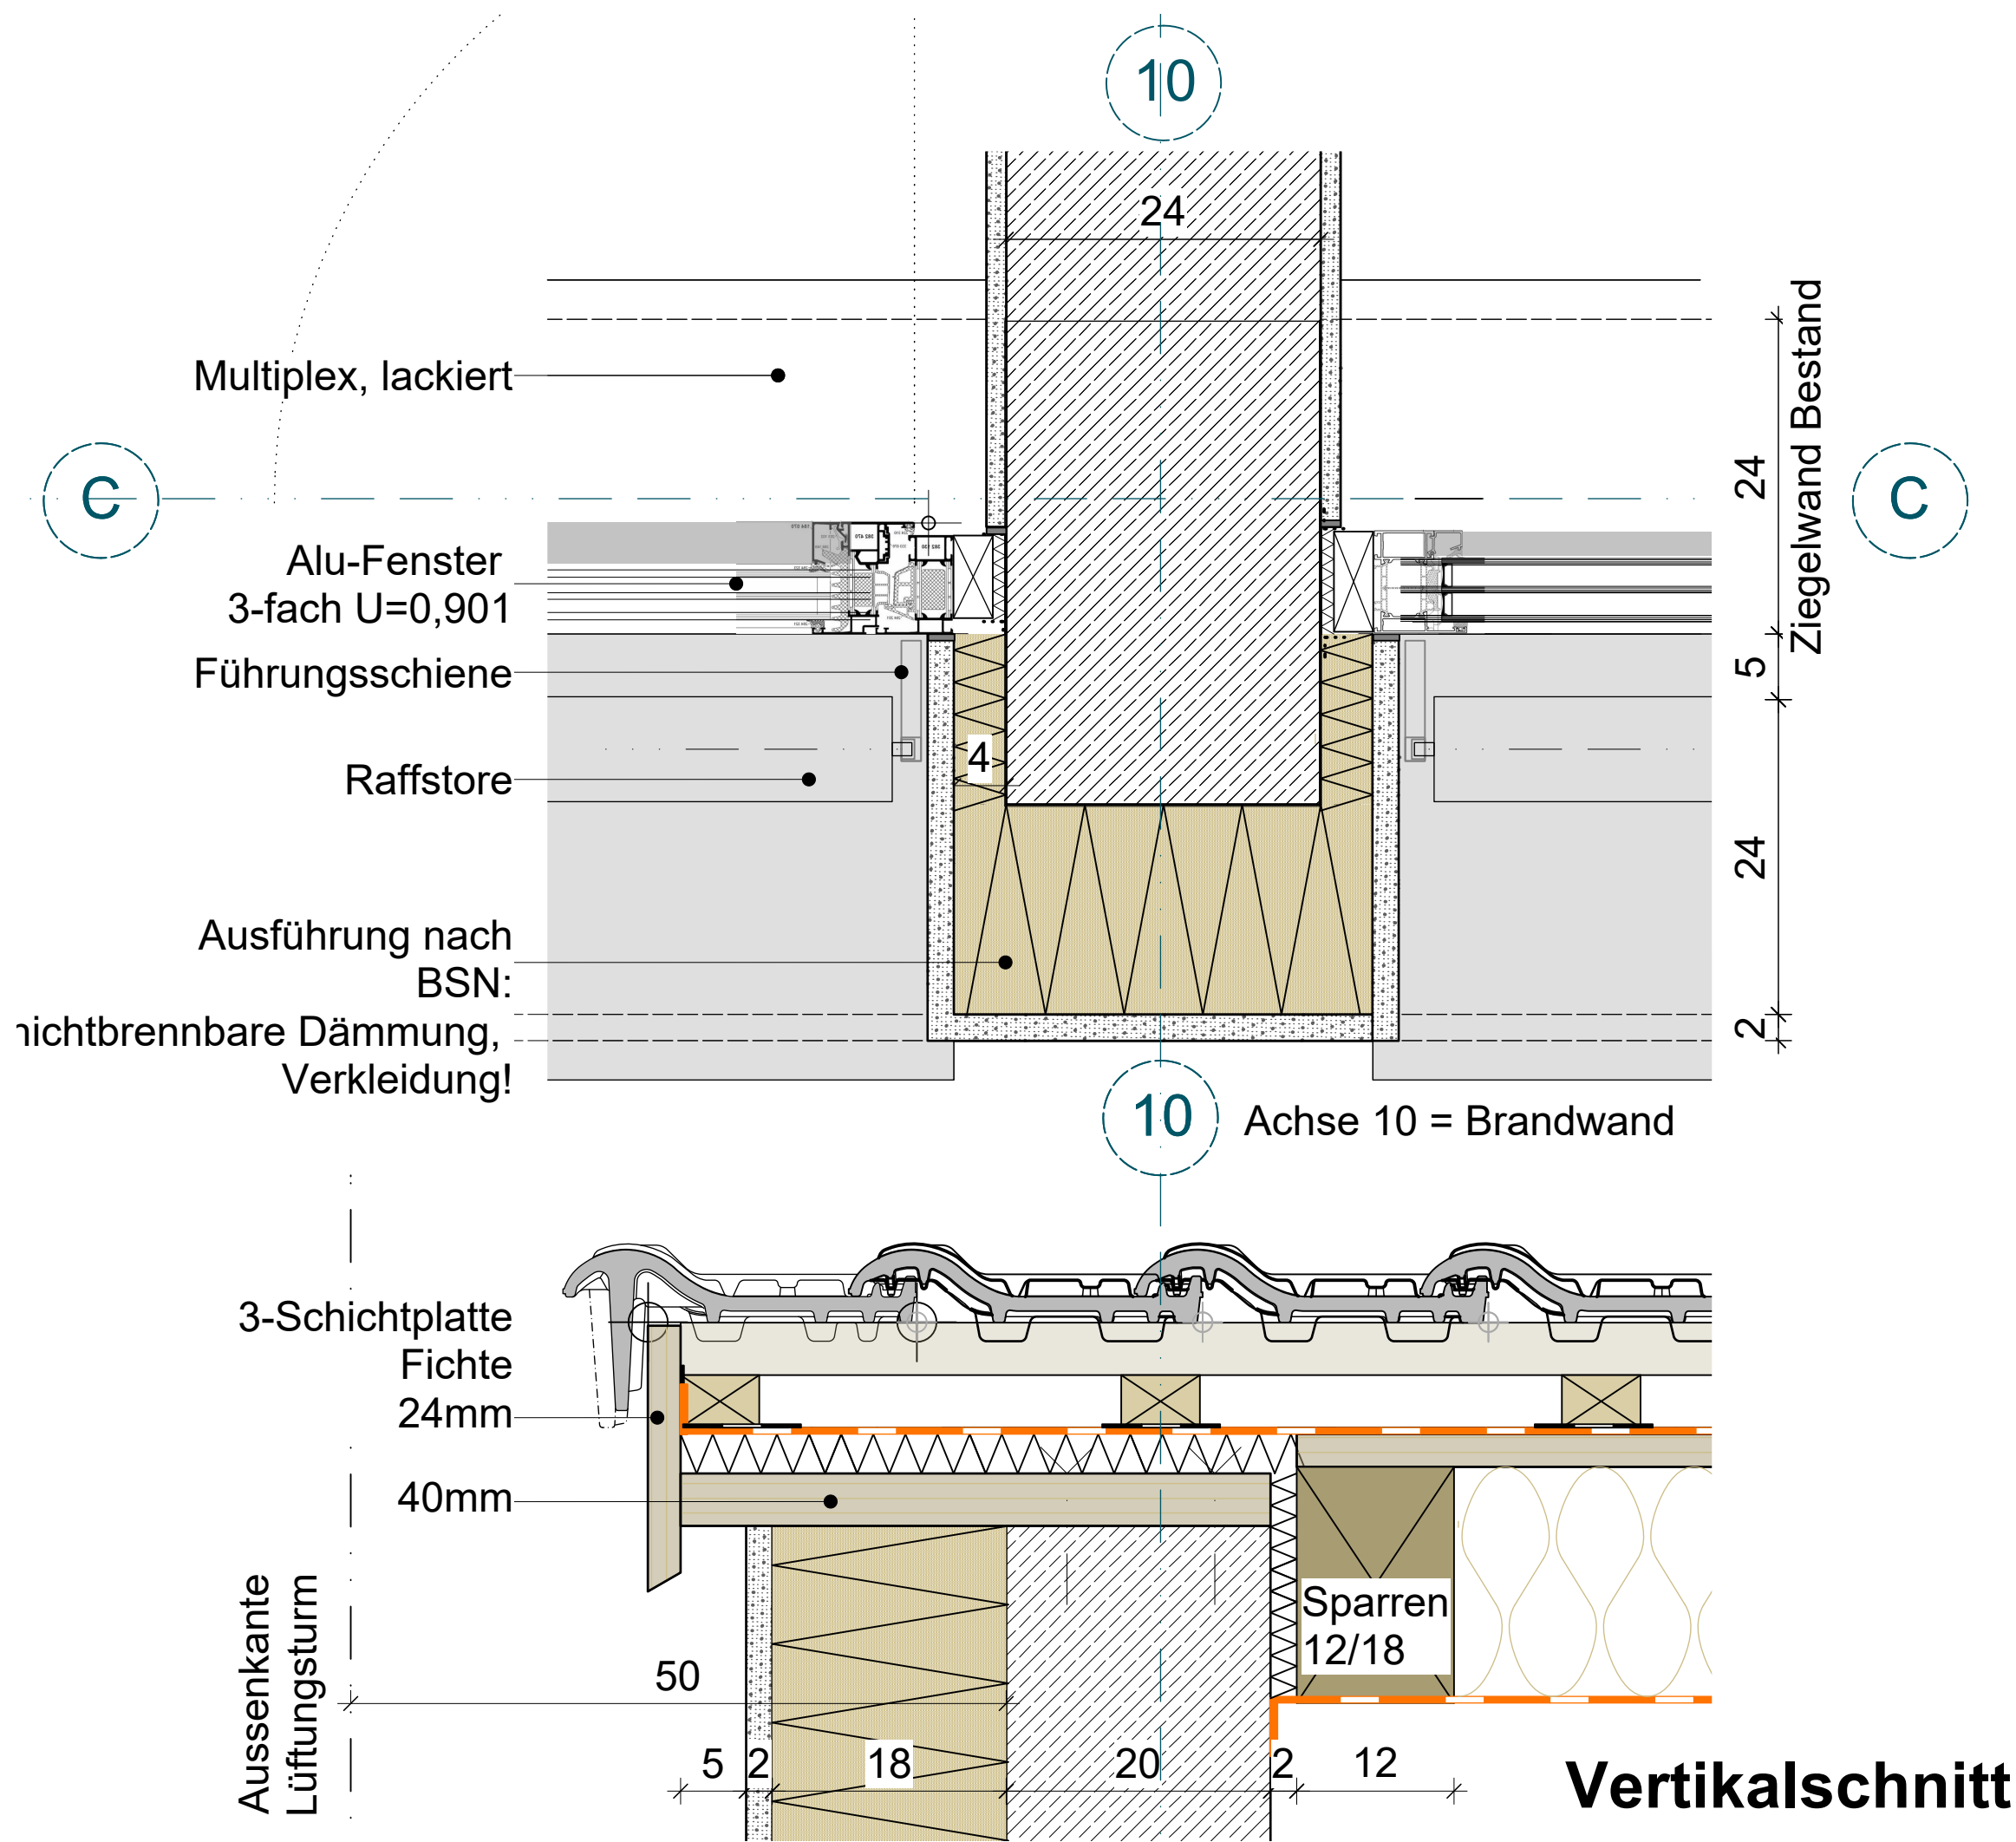

Vertikalschnitt

OD-11	Achse 10/C Bestand Fensteranschluß Brandwand			M 1:5	
	BA-3.1	BAUVORHABEN: Sanierung und Umbau des Hauptgebäudes (P2) mit Erweiterungsbau für 6 Klassenräume und eine Turnhalleinheit (P4)	Planstand	Inhalt	Datum
		BAUHERR:	Freigabe		20.3.2026
		Landkreis Bad Tölz - Wolfratshausen Prof.-Max-Lange-Platz 1 83646 Bad Tölz			

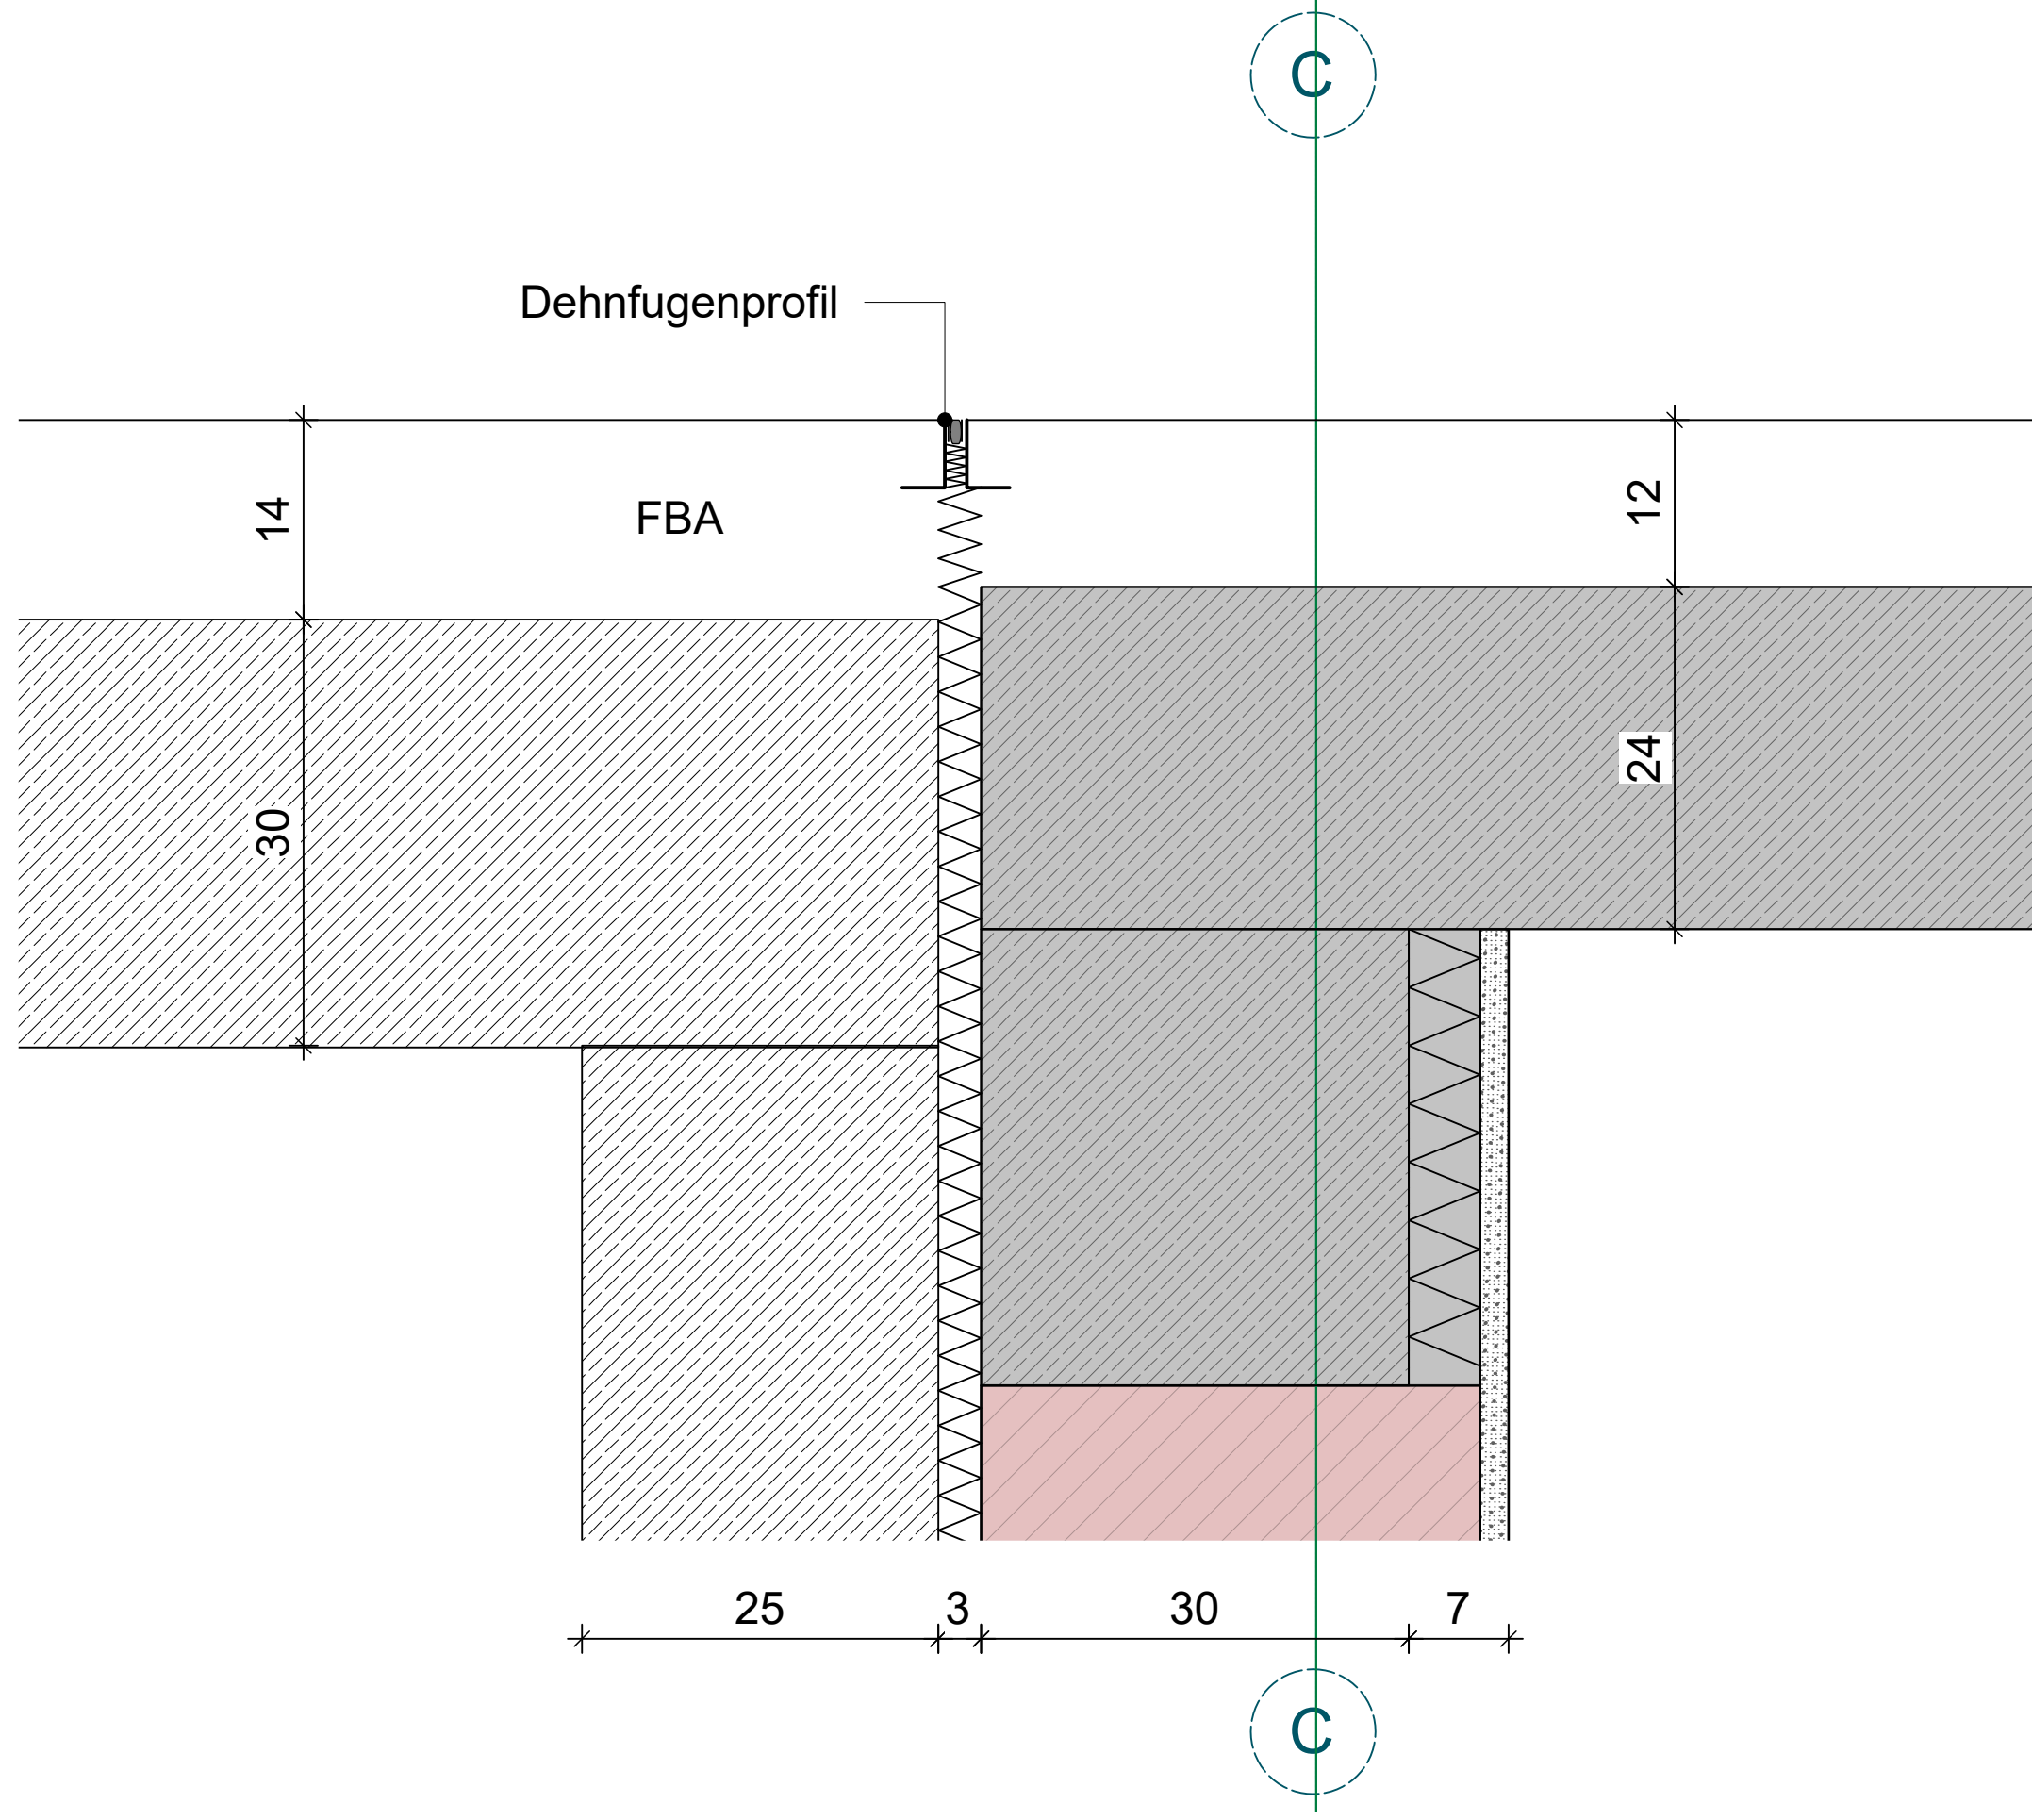

SG-05

Achse C Deckenanschluß über UG

M 1:5

BA-3.1

BAUVORHABEN: Sanierung und Umbau des Hauptgebäudes (P2) mit Erweiterungsbau für 6 Klassenräume und eine Turnhalleinheit (P4)

Planstand


Datum

BAUHERR:
Landkreis Bad Tölz -Wolfratshausen
Prof.-Max-Lange-Platz 1
83646 Bad Tölz

Freigabe

20.3.2026

Inhalt

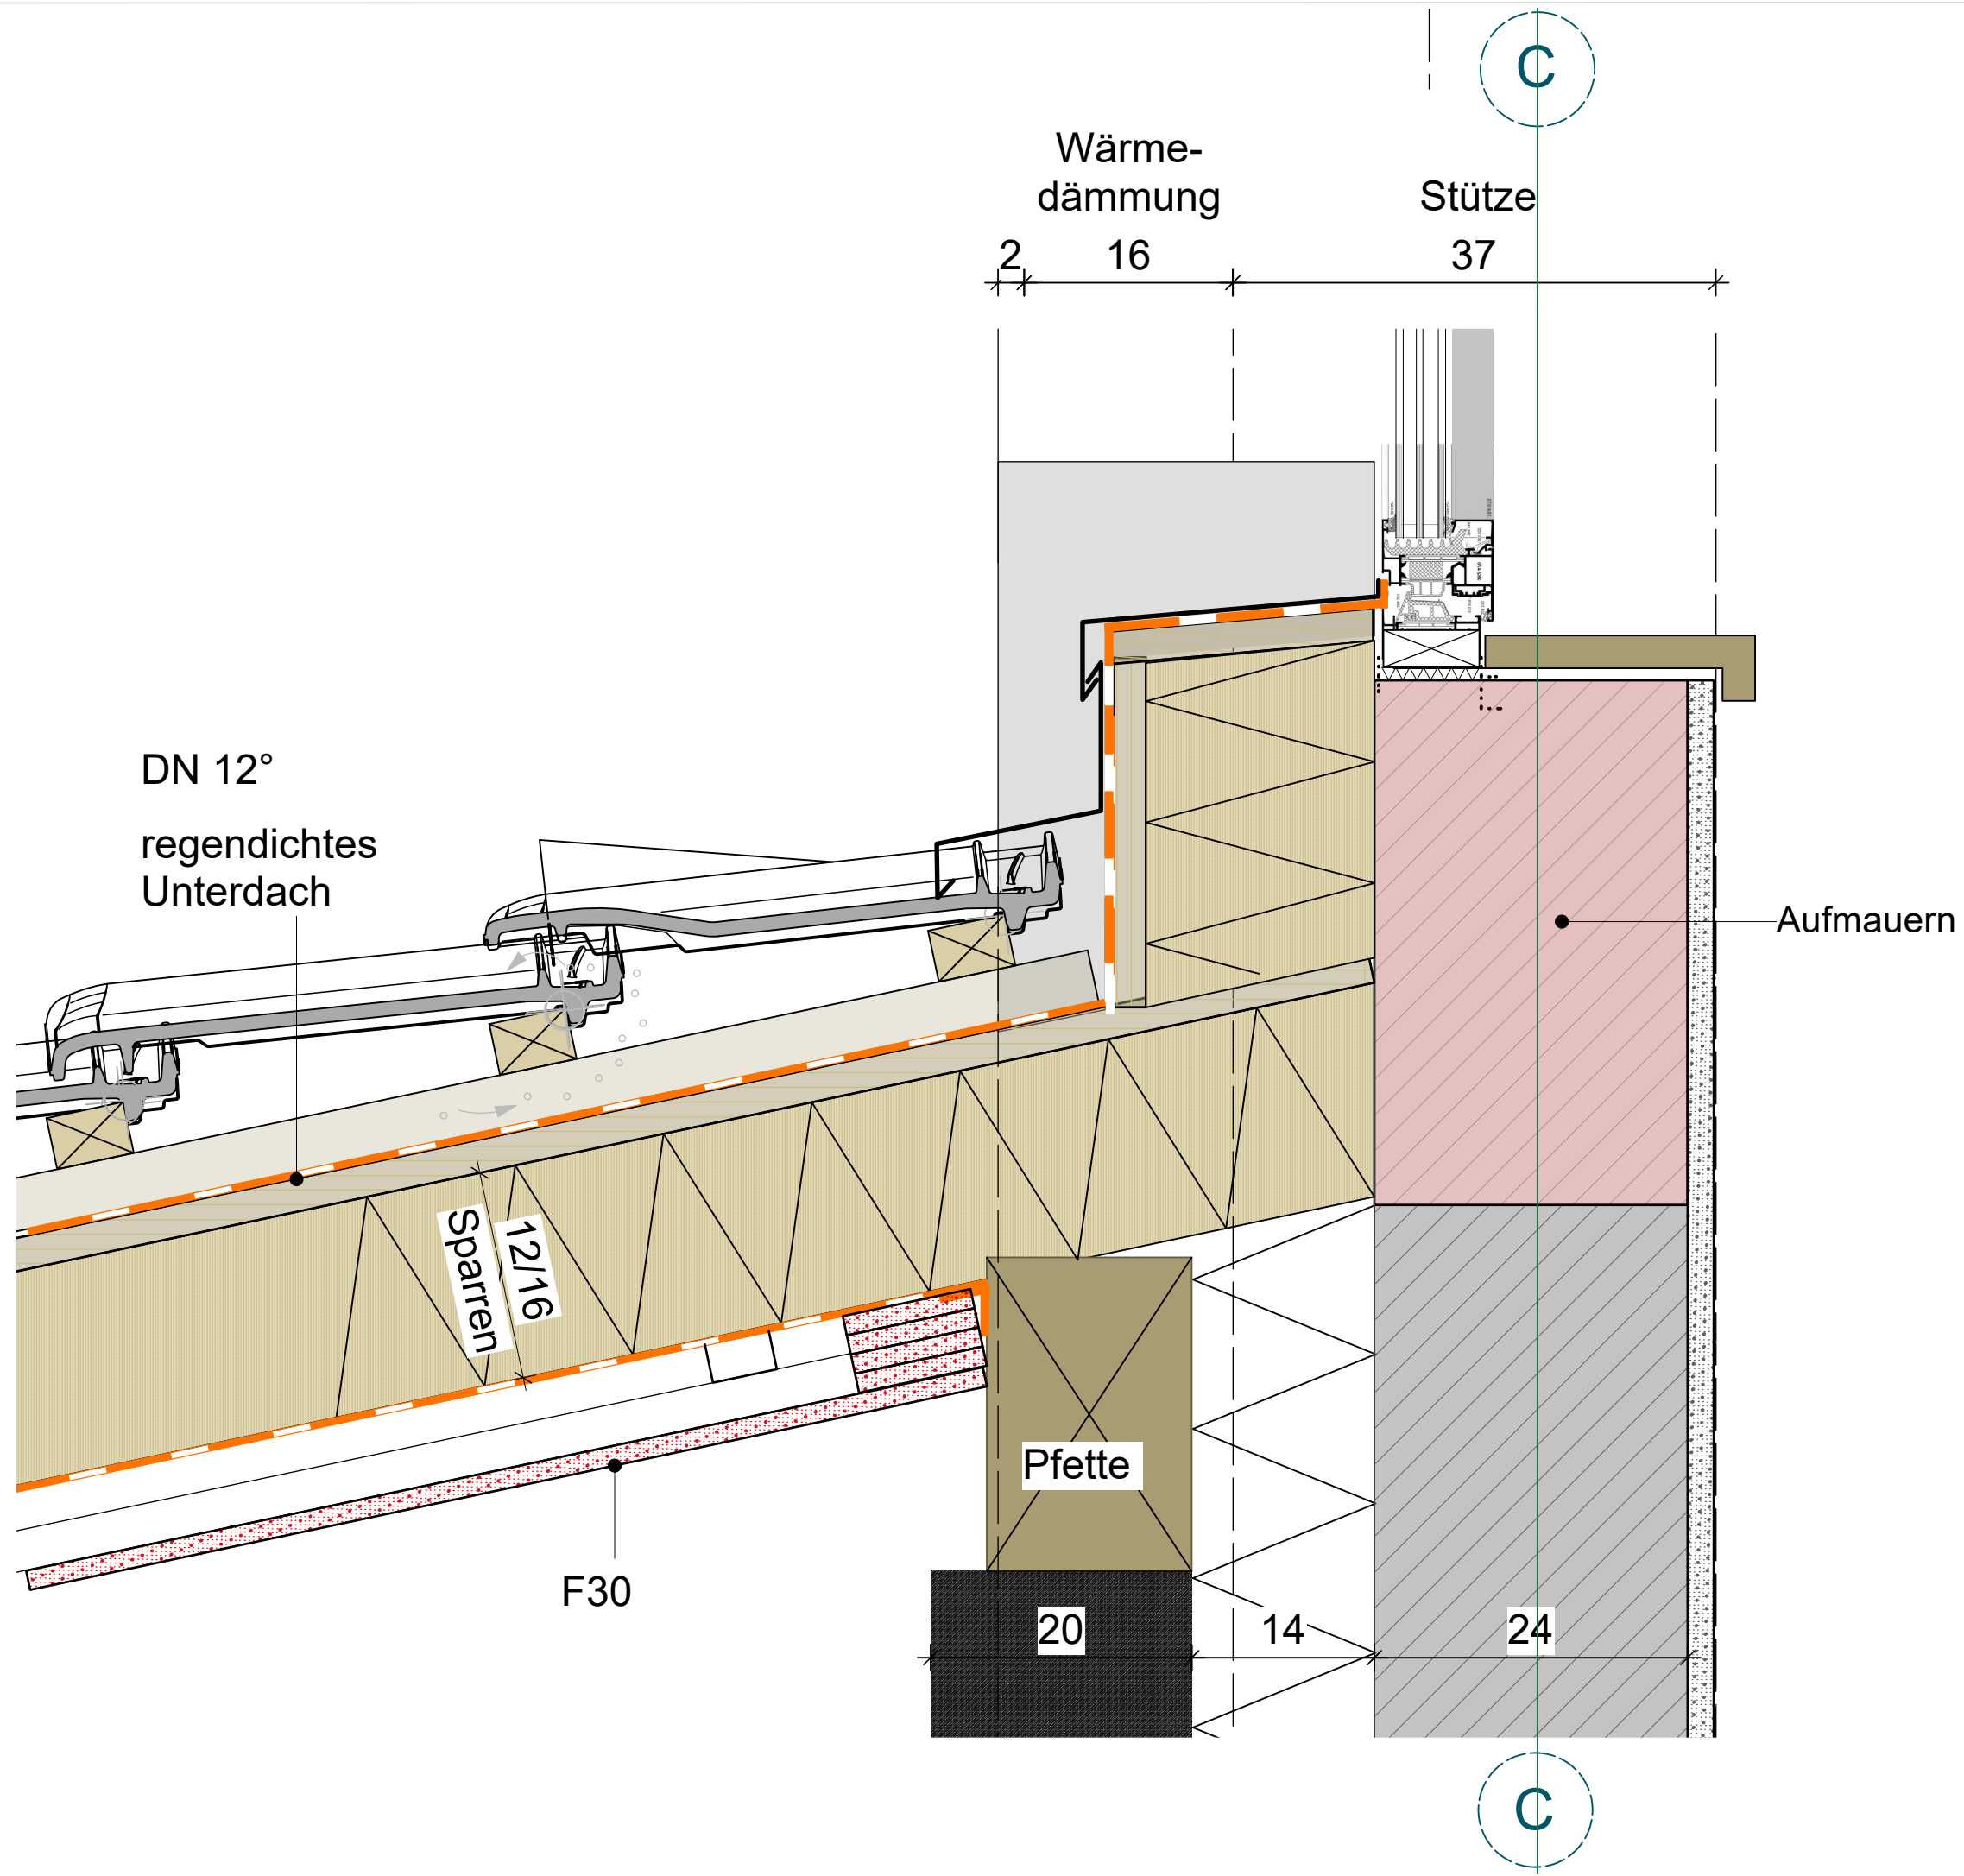

SG-06	Achse C Dachanschluss, Umkleiden			M 1:5	
	BA-3.1	BAUVORHABEN: Sanierung und Umbau des Hauptgebäudes (P2) mit Erweiterungsbau für 6 Klassenräume und eine Turnhalleinheit (P4)	Planstand	Inhalt	Datum
	BAUHERR:	Landkreis Bad Tölz - Wolftrathausen Prof.-Max-Lange-Platz 1 83646 Bad Tölz	Freigabe		20.3.2026