


Mischwasserkanal Strang 01

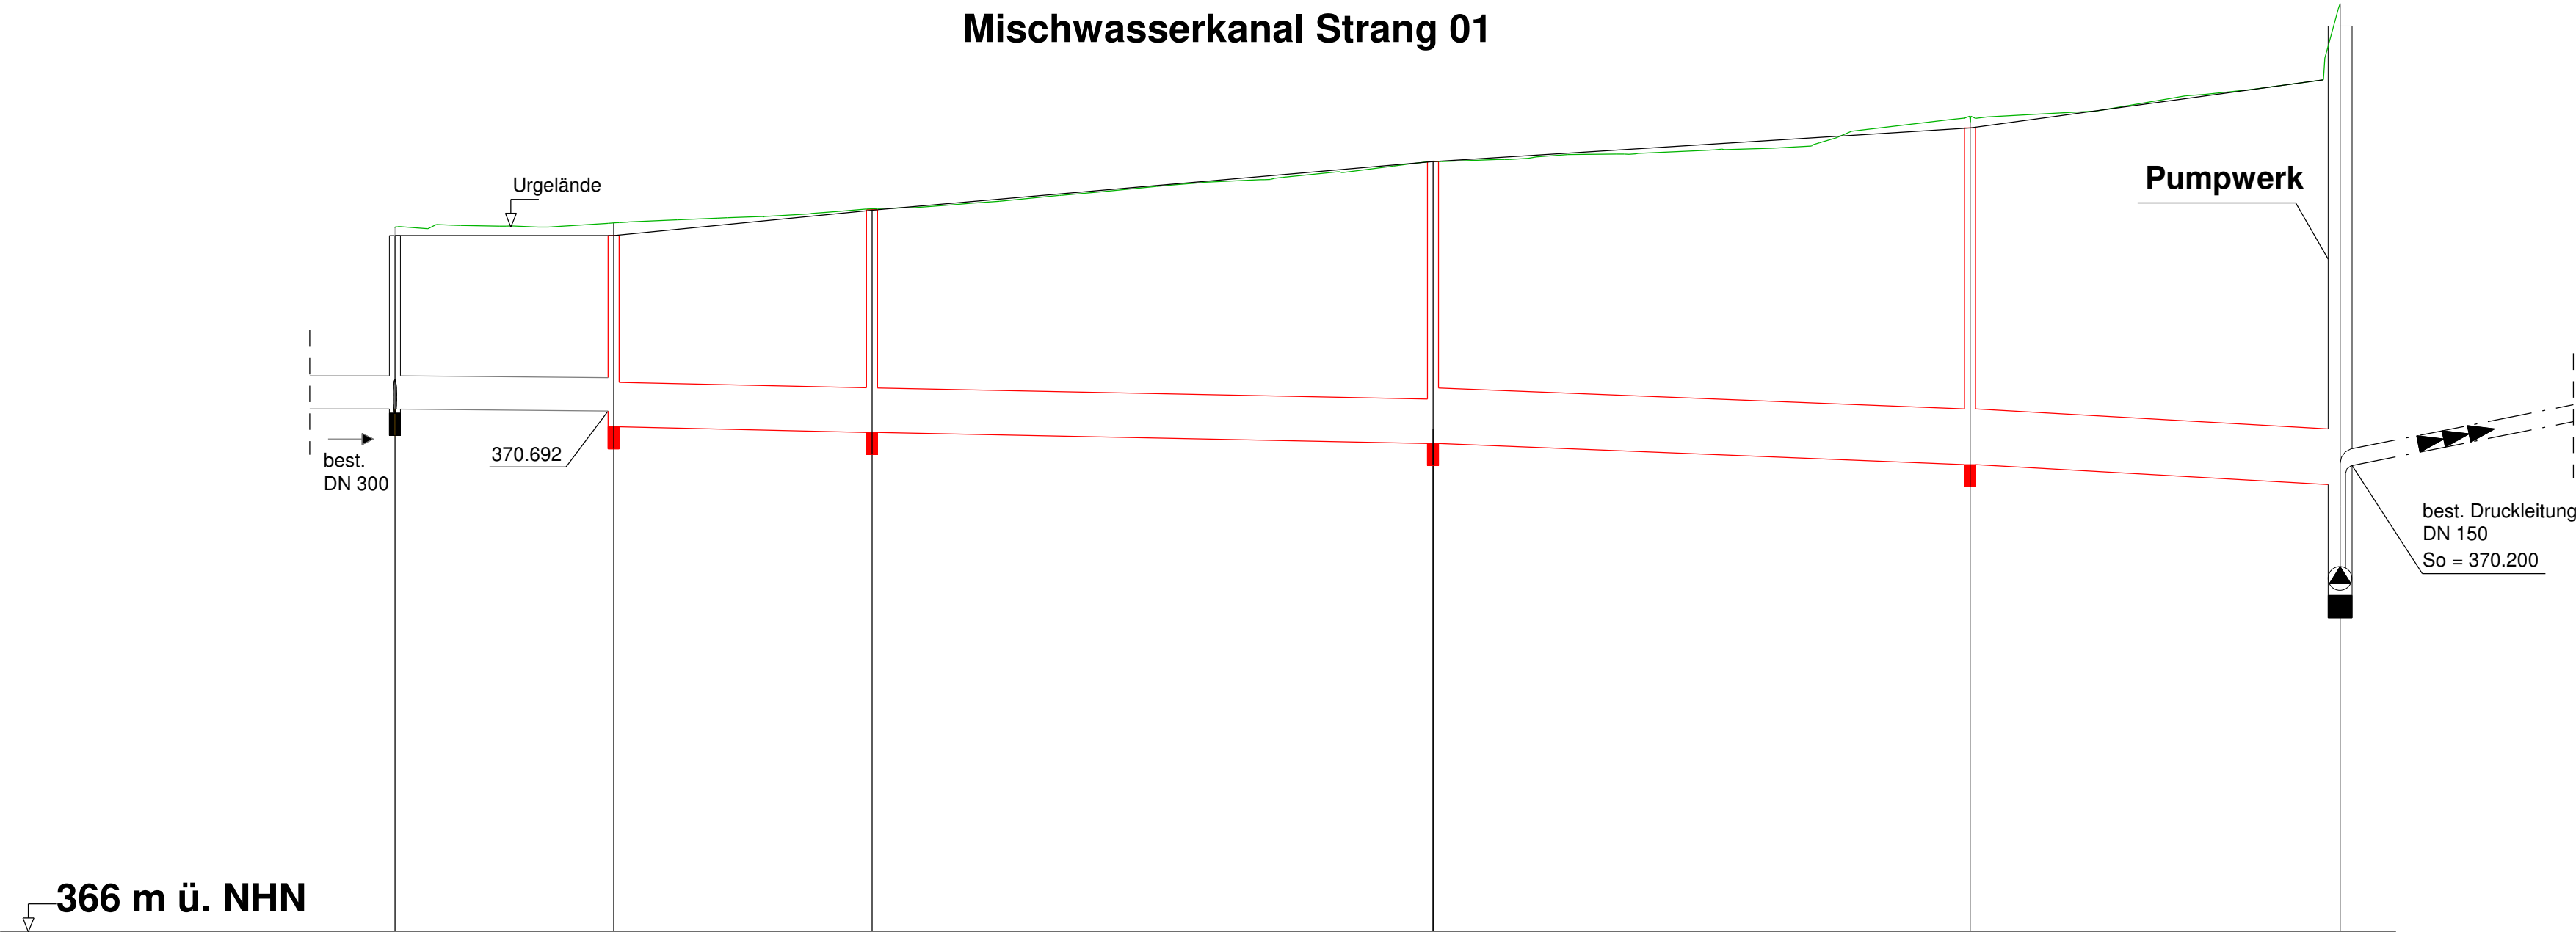

Schachtnummer	S42066	MW01	MW02	MW03	MW04	MW05-PW
Schachtgröße m	1.0 m	1.0 m	1.0 m	1.0 m	1.0 m	1.0 m
Straßenname	Rauberweiherhauser Straße					
Nennweite / Material		DN300PP	DN400STZ	DN400STZ	DN500STZ	DN500STZ
Haltungslänge m		19.70	23.28	50.55	48.38	32.26
Deckelhöhe m ü. NHN	372.272	372.272	372.506	372.940	373.243	374.160
Sohlhöhe m ü. NHN Schachttiefe m	370.672 1.60	370.550 1.72	370.500 2.01	370.400 2.54	370.210 3.03	370.030 4.13
Sohlgefälle ‰		0.9	2.2	2.0	4.0	5.7

Informationen

Höensystem:	DHHN 2016
Koordinatensystem:	UTM Zone 32
Flurkarte (Stand):	04 2025

Index:	Datum:	bearbeitet:	gezeichnet:	geprüft:	Mitteilung:
Bauherr:					
Gemeinde Wackersdorf					
Bauvorhaben:					
Straßenbau - Bauabschnitt 1 Ortsteil Rauberweiherhaus Sanierung der Rauberweiherhauser Straße					
Ausschreibung					
Plan / Bauteil:					
Längsschnitt Mischwasserkanal - BA 1					
	Datum:	Name:	Anlage Nr.:	Plan Nr.:	Regensburg,
bearbeitet:			XX	037	
gezeichnet:					
geprüft:			Projekt Nr.:	4.25031 ST.0	
Plancodierung: 425031-6-LS-XX-037-00-F					Maßstab: 1 : 500 / 50