



Regelquerschnitt
Damm

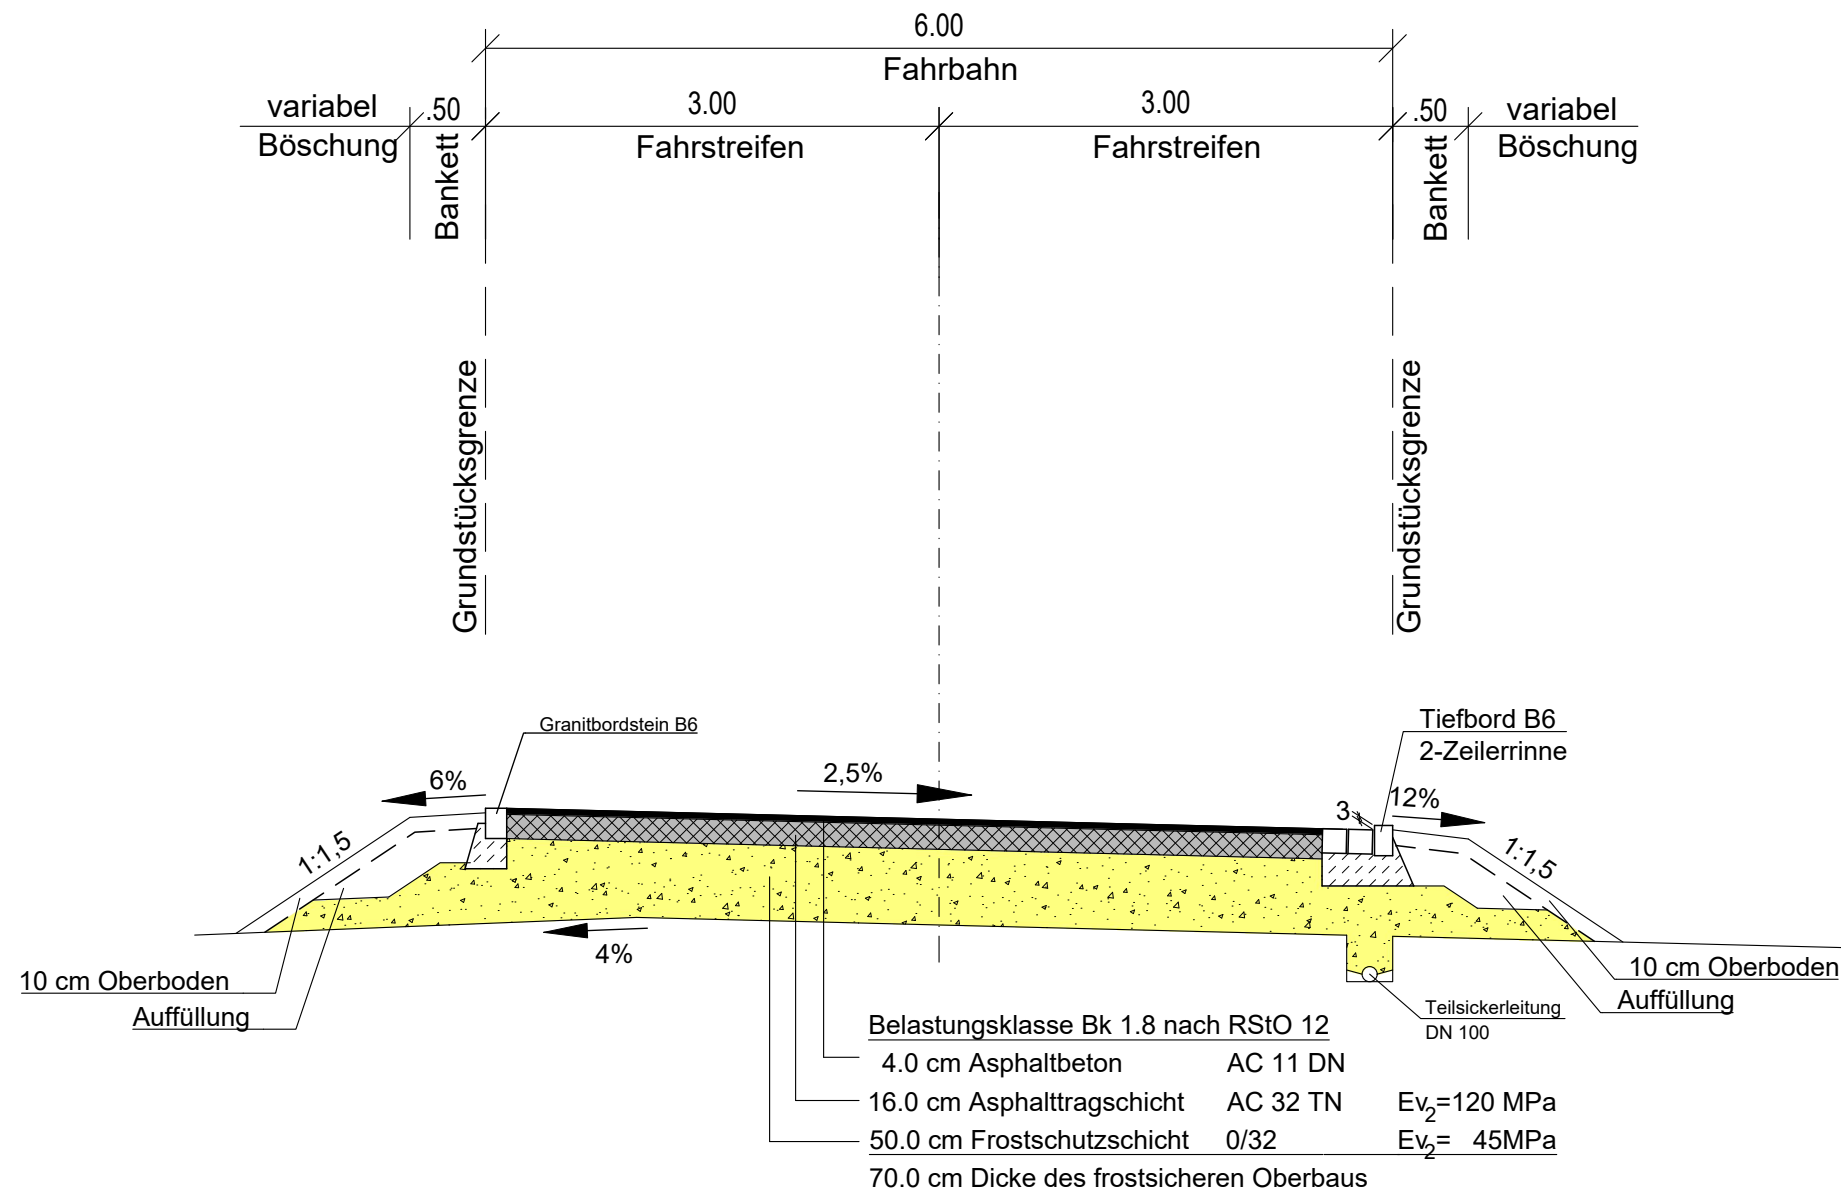

Regelquerschnitt
Einschnitt

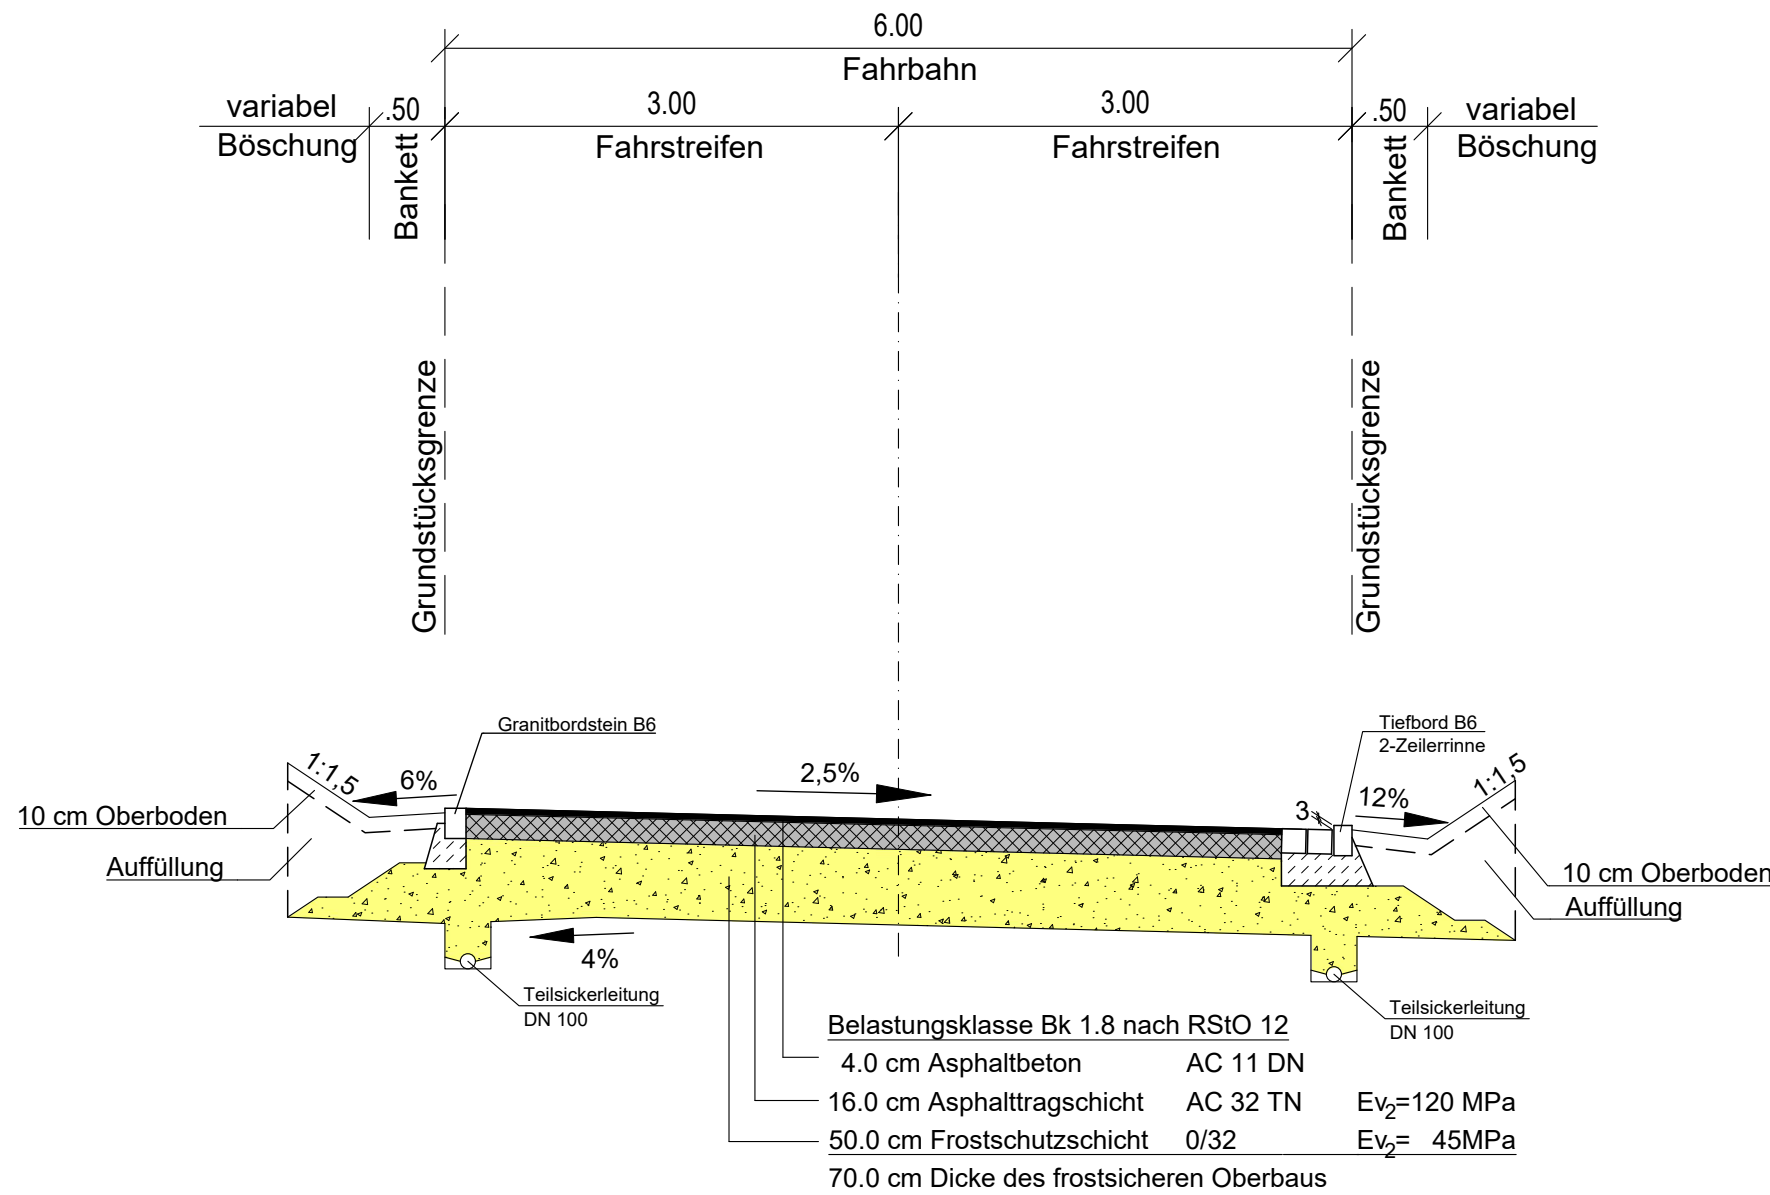

Vorhaben:		Erschließung GE Haslach		Gewerk: Straßenbau Plan-Nr.: 4.14	
Vorhabensträger:		Gemeinde Hohenau			
Landkreis:		Freyung-Grafenau			
Gemeinde:		Hohenau			
Maßstab:		<u>Ausschreibungsplan</u> Regelquerschnitt			
1 : 50					
20.03.2026					
Datum			Datum		
Unterschrift Entwurfsverfasser			Unterschrift Vorhabensträger		