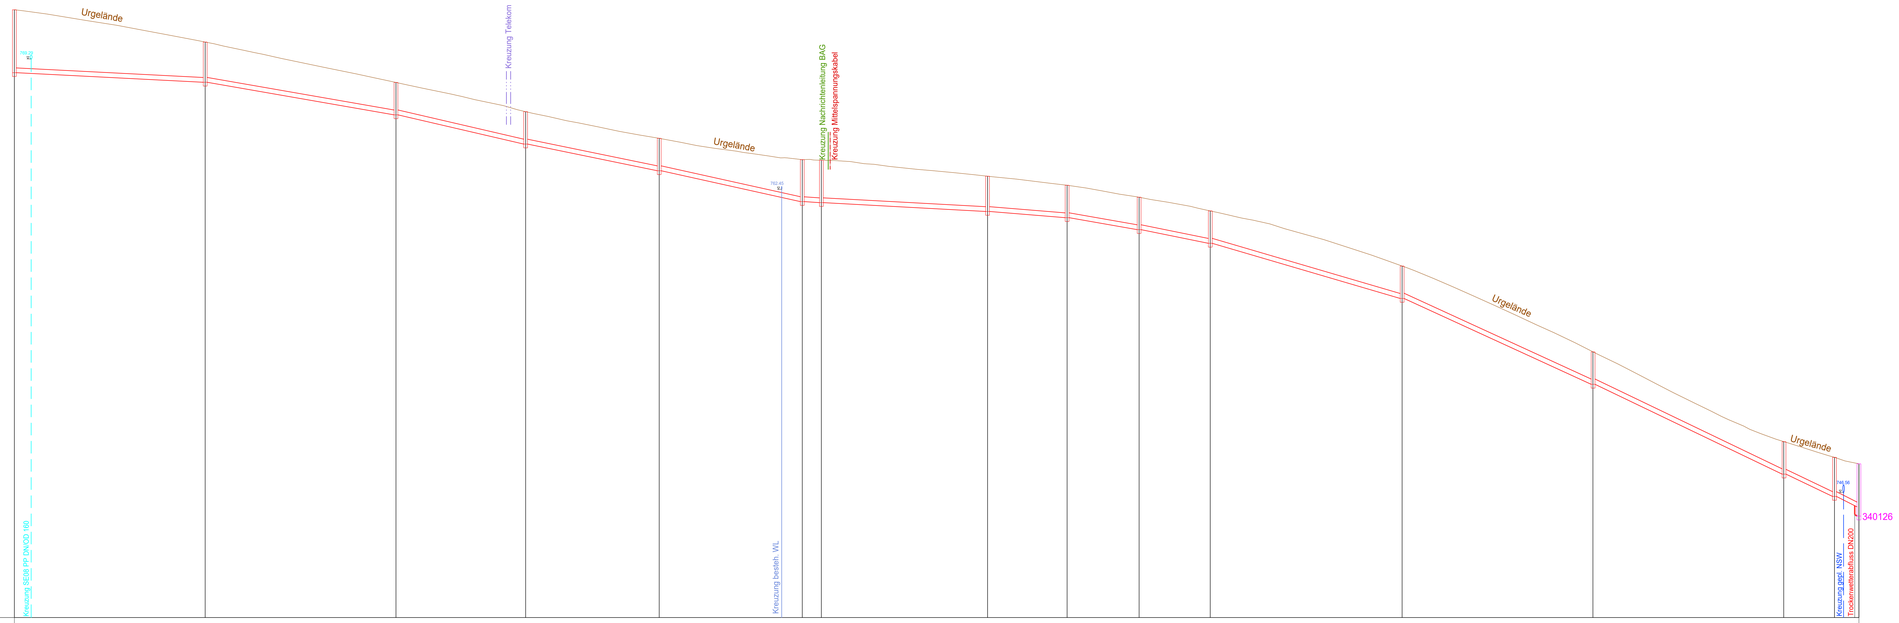

740.000

Schachtbezeichnung		S06	S07	S08	S09	S10	S11	S12	S13	S14	S15	S16	S17	S18	S19	S20
Haltungslänge	m	50.00	50.00	33.98	35.00	37.49	5.00	43.56	20.84	18.87	18.64	50.28	49.95	50.00	13.30	6.36
OK Deckel	m NHN	771.67	770.18	768.06	766.53	765.13	764.01	763.98	763.14	762.66	762.03	761.32	758.42	753.93	749.22	748.31	748.66
Schachttiefe	m	3.30	2.11	1.70	1.70	1.70	2.20	2.22	1.85	1.70	1.70	1.70	1.70	1.70	1.70	1.96	2.74
geplante Sohlhöhe	m NHN	768.37	768.07	766.36	764.83	763.43	761.81	761.76	761.29	760.96	760.33	759.62	756.72	752.23	747.52	746.35	745.92
																746.40	745.92
Haltungsgefälle	‰	10.0	34.2	45.0	40.0	43.2	10.0	10.8	15.8	33.4	38.1	57.7	89.9	94.2	87.97	79.8
Material / Querschnitt	... / mm	DN 250 PP														
		0+0.00	0+0.50	0+100	0+150	0+200		0+250			0+300	0+350	0+400	0+450		0+483.37

Höhenbezugssystem DE_DHHN12

Index	Bemerkung	geänd. am	Name	gepr. am	Name

Vorhaben: Erschließung GE Haslach

Vorhabensträger: Gemeinde Hohenau

Landkreis: Freyung-Grafenau

Gemeinde: Hohenau

Proj.-Nr.:

Gewerk: Wasser und Umwelt

Plan-Nr.: 4.5

Schutzvermerk: Für diese Zeichnung/technische Unterlage/ Darstellung behalten wir uns alle Rechte vor.

Maßstab: 1 : 500/100

Ausführungsplanung

Längsschnitt

Ableitung Schmutzwasserkanal

entw.

gez.

gepr.

20.03.2026

Datum | Unterschrift Entwurfsverfasser | Datum | Unterschrift Vorhabensträger