


Schnitt A-A

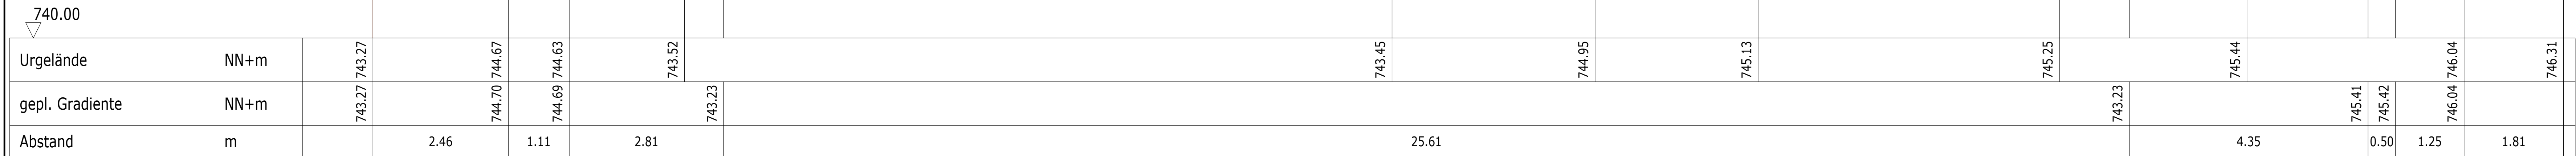

Höhenbezugssystem DE_DHHN2016_NH

Index	Bemerkung	geänd. am	Name	gepr. am	Name
Vorhaben: Erschließung GE Haslach			Proj.-Nr.:		
Vorhabensträger: Gemeinde Hohenau			Gewerk: Wasser und Umwelt		
Landkreis: Freyung-Grafenau			Plan-Nr.: 4.9		
Gemeinde: Hohenau			Schutzvermerk: Für diese Zeichnung/technische Unterlage/ Darstellung behalten wir uns alle Rechte vor.		
Maßstab: 1 : 50		Ausführungsplanung Schnitt A-A Regenrückhaltebecken			
23.03.2026 Datum		_____ Unterschrift Entwurfsverfasser		_____ Datum	
		_____ Unterschrift Vorhabensträger			