# Grundriss

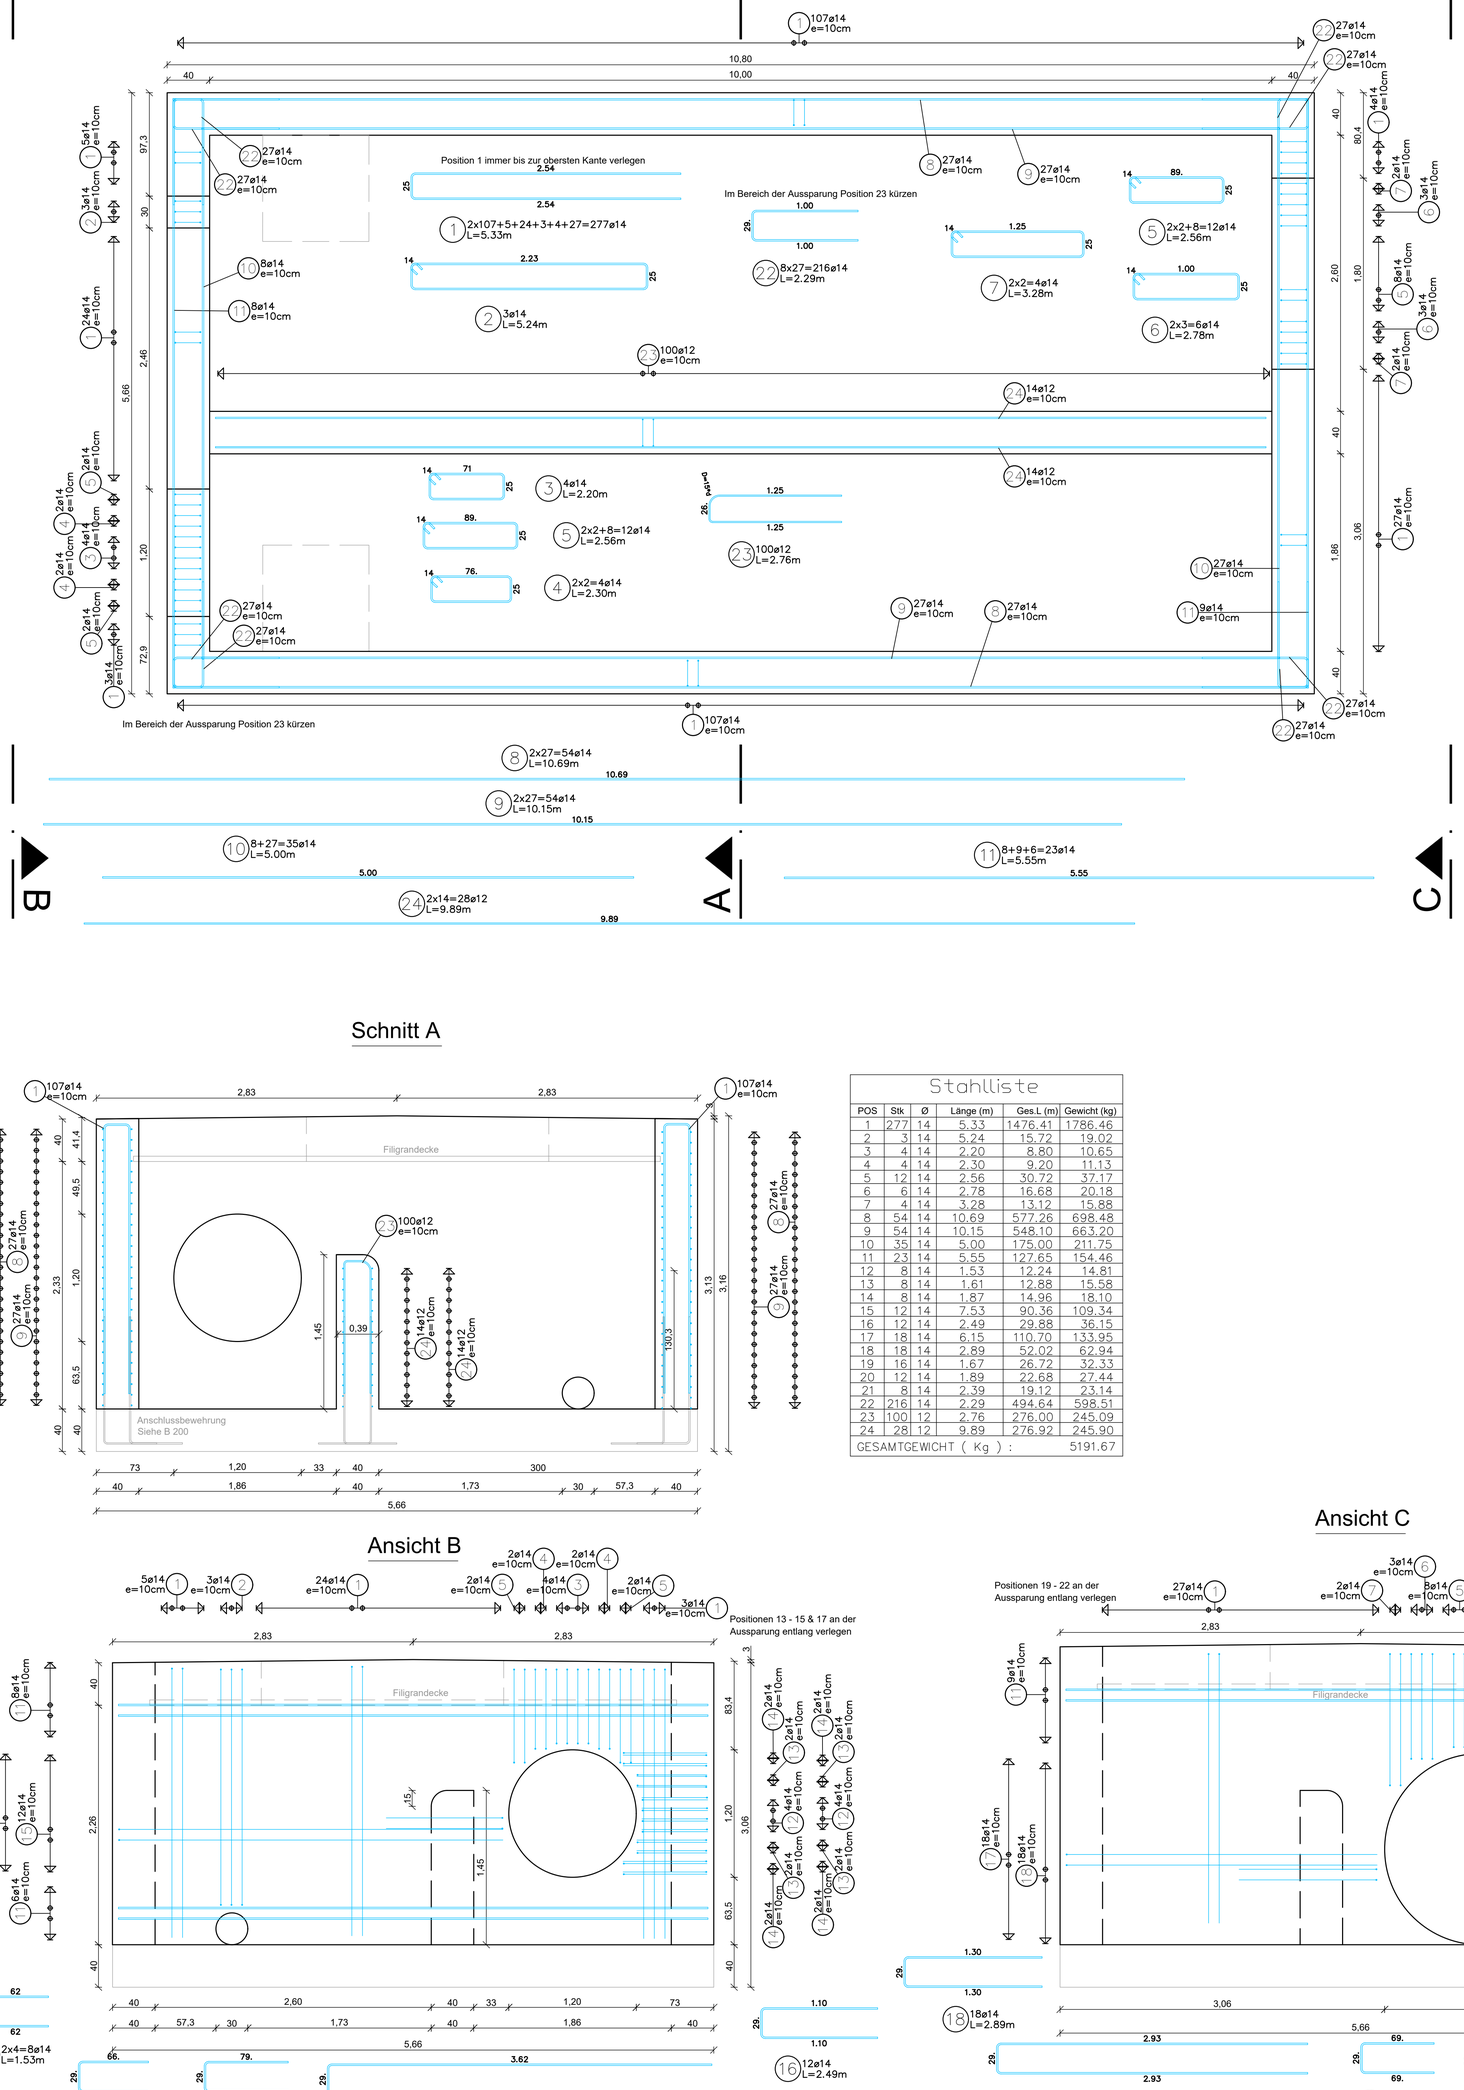


## Schnitt A




## Stahlliste

| POS | Stk | Ø | Länge (m) | Ges.L (m) | Gewicht (kg) |
|---|---|---|---|---|---|
| 1 | 277 | 14 | 5.33 | 1476.41 | 1786.46 |
| 2 | 3 | 14 | 5.24 | 15.72 | 19.02 |
| 3 | 4 | 14 | 2.20 | 8.80 | 10.65 |
| 4 | 4 | 14 | 2.30 | 9.20 | 11.13 |
| 5 | 12 | 14 | 2.56 | 30.72 | 37.17 |
| 6 | 6 | 14 | 2.78 | 16.68 | 20.18 |
| 7 | 4 | 14 | 3.28 | 13.12 | 15.88 |
| 8 | 54 | 14 | 10.69 | 577.26 | 698.48 |
| 9 | 54 | 14 | 10.15 | 548.10 | 663.20 |
| 10 | 35 | 14 | 5.00 | 175.00 | 211.75 |
| 11 | 23 | 14 | 5.55 | 127.65 | 154.46 |
| 12 | 8 | 14 | 1.53 | 12.24 | 14.81 |
| 13 | 8 | 14 | 1.61 | 12.88 | 15.58 |
| 14 | 8 | 14 | 1.87 | 14.96 | 18.10 |
| 15 | 12 | 14 | 7.53 | 90.36 | 109.34 |
| 16 | 12 | 14 | 2.49 | 29.88 | 36.15 |
| 17 | 18 | 14 | 6.15 | 110.70 | 133.95 |
| 18 | 18 | 14 | 2.89 | 52.02 | 62.94 |
| 19 | 16 | 14 | 1.67 | 26.72 | 32.33 |
| 20 | 12 | 14 | 1.89 | 22.68 | 27.44 |
| 21 | 8 | 14 | 2.39 | 19.12 | 23.14 |
| 22 | 216 | 14 | 2.29 | 494.64 | 598.51 |
| 23 | 100 | 12 | 2.76 | 276.00 | 245.09 |
| 24 | 28 | 12 | 9.89 | 276.92 | 245.90 |
| GESAMTGEWICHT ( Kg ) : | | | | | 5191.67 |

## Ansicht B

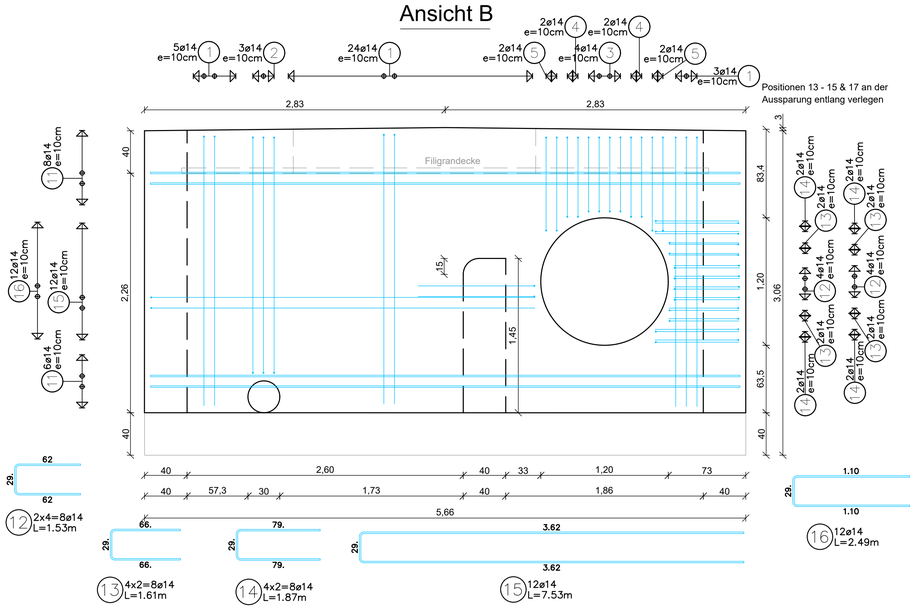


## Ansicht C

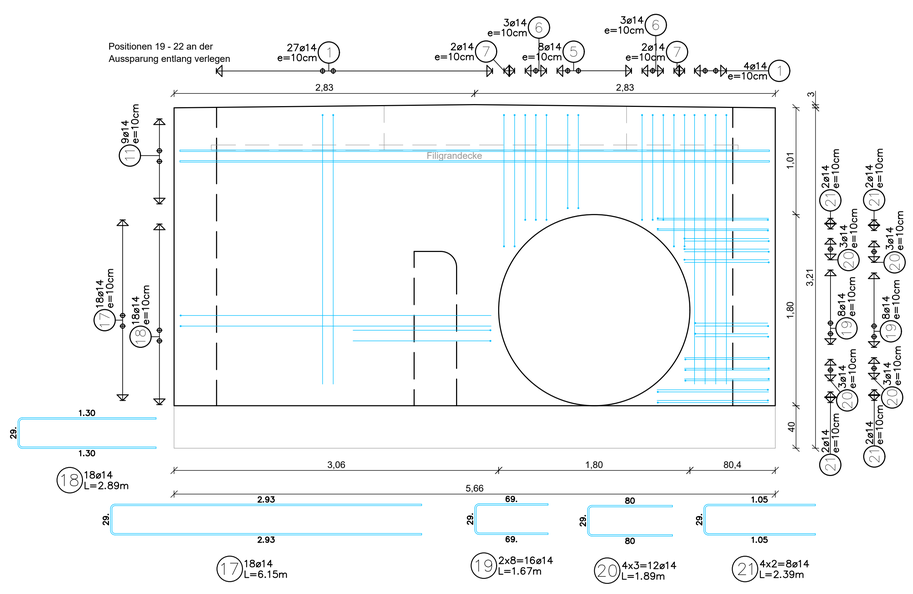


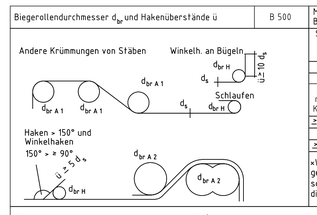


Beton: C 30/37 (XC4, XD2, XF3)
Stahl: B 500 B
$c_v = c_{nom}$ = 5,5 cm ( bei Filigrandecke 2,5 cm)

## Bemerkungen:

- Alle Pläne unbedingt untereinander vergleichen. Hierzu siehe auch Pläne Objektplanung.
- Sämtliche konstruktiv beanspruchten Bauwerke und Einbauteile sind den statischen Erfordernissen entsprechend auszuführen.
- Vor dem Betonieren der Fundamente ist der Boden zu prüfen und die Tragfähigkeit bestätigen zu lassen.
- Bei Ausführungen aller Arbeiten sind die jeweiligen Herstellerangaben, sowie die DIN-Vorschriften zu beachten.
- Alle Abmessungen und Stückzahlen sind vom Unternehmer verantwortlich vor Bauausführung zu überprüfen. Unstimmigkeiten sind mit der Bauleitung abzuklären.
- Die Nachbehandlung des Betons gemäß DIN EN 206-1 / DIN 1045-2 hat äußersten Vorrang.
- Arbeitsfugen sind nach Angabe der Bauleitung auszuführen.
- Betonkanten sind durch Dreikantleisten (1,5/1,5) zu brechen.

| Index | Bemerkung | geänd. am | Name | gepr. am | Name |
|---|---|---|---|---|---|
| | | | | | |

Vorhaben: Errichtung Abschlagsbauwerk E-Werk und Auflassung bestehende Abschlagsbauwerke sowie Errichtung neuer Kanäle

Vorhabensträger: Stadtwerke Abensberg

Landkreis: Landkreis

Gemeinde: Gemeinde

Plan-Nr.: B 201

Maßstab: 1 : 25

Ausschreibung

Bewehrungsplan

Abschlagbauwerk Wände

26.03.2026

Datum | Unterschrift Entwurfsverfasser | Datum | Unterschrift Vorhabensträger