Grundriss

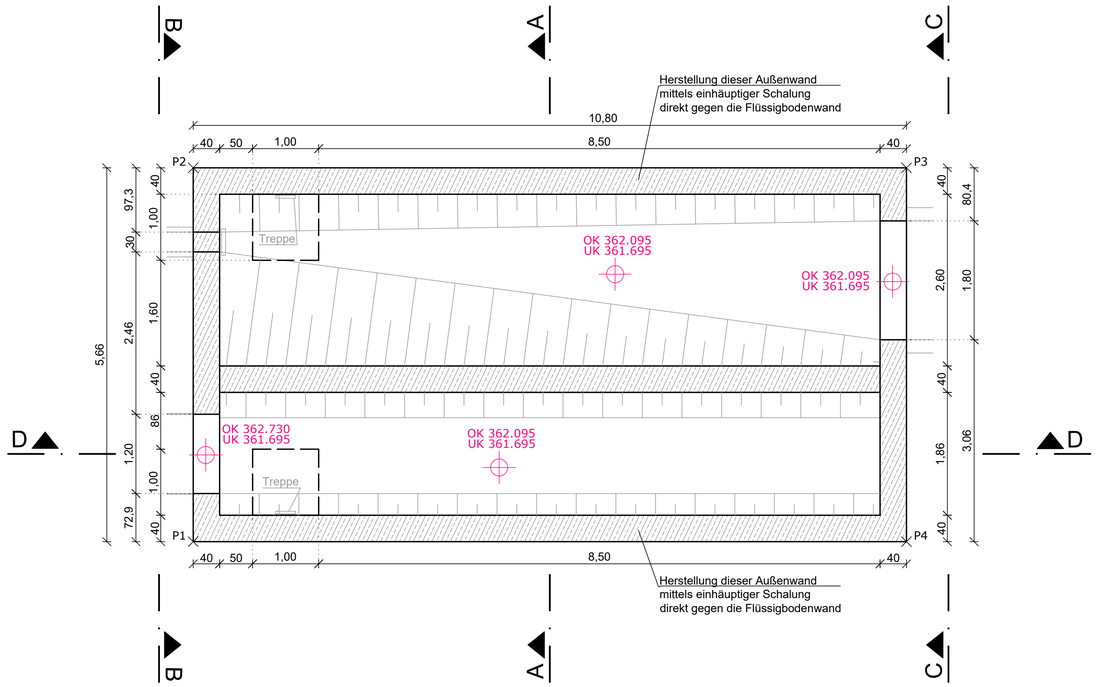

Draufsicht Dach

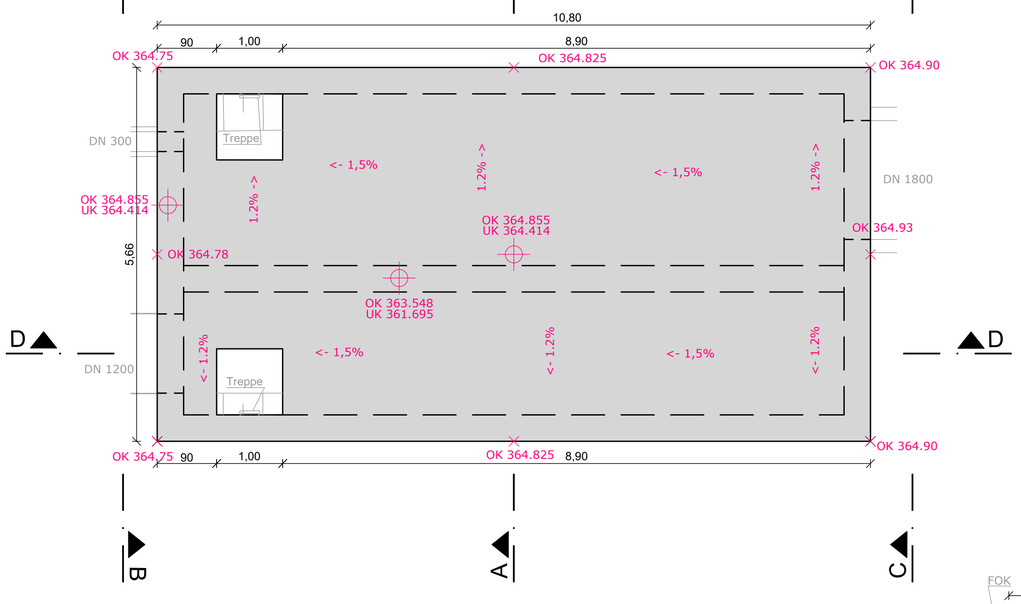

Schnitt A

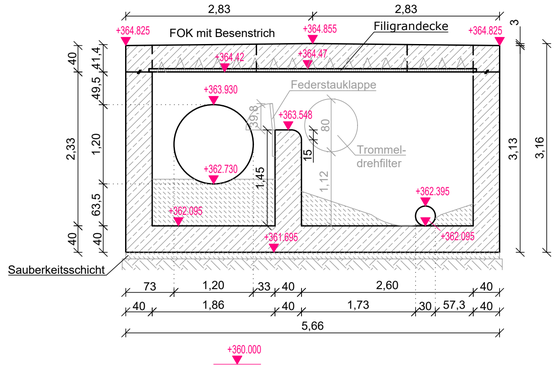

Ansicht B

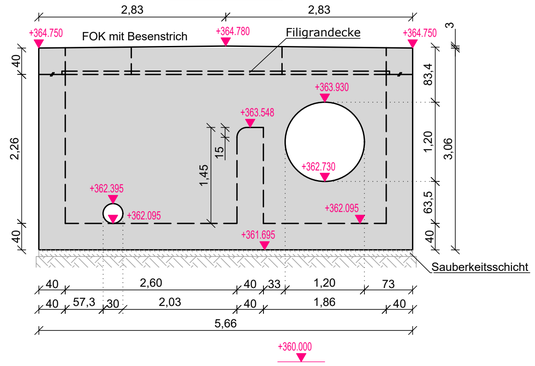

Ansicht C

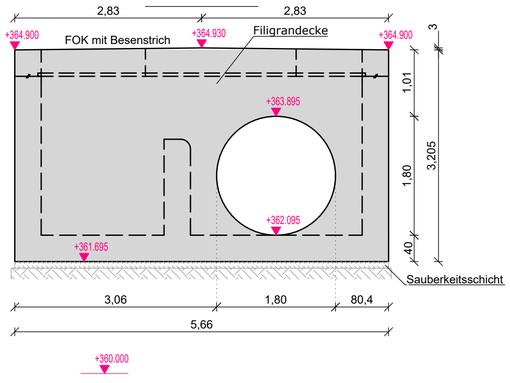

Schnitt D

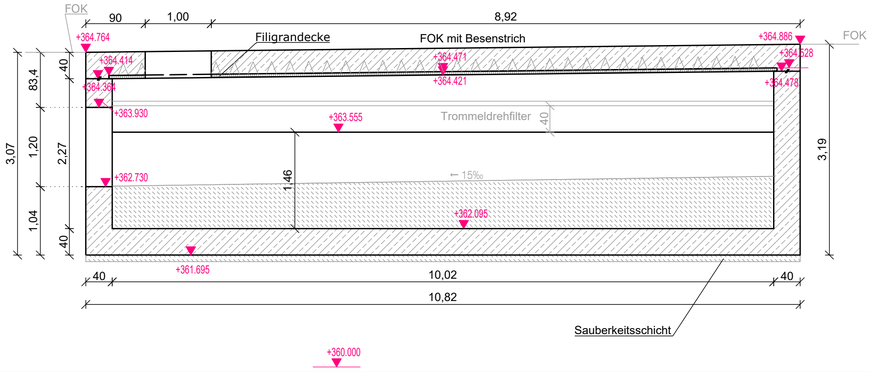

ABSTECKPUNKTE

Punkt	x Hoch-Wert	y Rechts-Wert	UK Bodenplatte
P1	X=709005.3903	Y=5410606.0777	UK 350.90
P2	X=709009.0007	Y=5410610.4366	UK 350.90
P3	X=709017.3182	Y=5410603.5475	UK 350.90
P4	X=709013.7078	Y=5410599.1886	UK 350.90

Bemerkungen:

- Alle Pläne unbedingt untereinander vergleichen. Hierzu siehe auch Pläne Objektplanung.
- Sämtliche konstruktiv beanspruchten Bauwerke und Einbauteile sind den statischen Erfordernissen entsprechend auszuführen.
- Vor dem Betonieren der Fundamente ist der Boden zu prüfen und die Tragfähigkeit bestätigen zu lassen.
- Bei Ausführungen aller Arbeiten sind die jeweiligen Herstellerangaben, sowie die DIN-Vorschriften zu beachten.
- Alle Abmessungen und Stückzahlen sind vom Unternehmer verantwortlich vor Bauausführung zu überprüfen. Unstimmigkeiten sind mit der Bauleitung abzuklären.
- Die Nachbehandlung des Betons gemäß DIN EN 206-1 / DIN 1045-2 hat äußersten Vorrang.
- Arbeitsfugen sind nach Angabe der Bauleitung auszuführen.
- Betonkanten sind durch Dreikantleisten (1,5/1,5) zu brechen.

Beton:	C 30/37 (XC4, XD2, XF3)
Beton (Decke):	C 30/37 LP (XC4, XD3, XF4)
Stahl:	B 500 B

Koordinatensystem: UTM 32

Höhenbezugssystem DE_DHHN2016_NH

Index	Bemerkung	geänd. am	Name	gepr. am	Name

Vorhaben: Errichtung Abschlagsbauwerk E-Werk und Auflassung bestehende Abschlagsbauwerke sowie Errichtung neuer Kanäle

Vorhabensträger: Stadtwerke Abendsberg

Landkreis: Kehlheim

Gemeinde: Abensberg

Plan-Nr.: S 200

Maßstab: 1 : 50

Ausschreibung

Schalplan

Abschlagsbauwerk

26.03.2026

Datum | Unterschrift Entwurfsverfasser | Datum | Unterschrift Vorhabensträger