


Teilschnitt BB - Bestand, Bauabschnitt 3.1

Schnitt BB - Erweiterung, Bauabschnitt 3.1

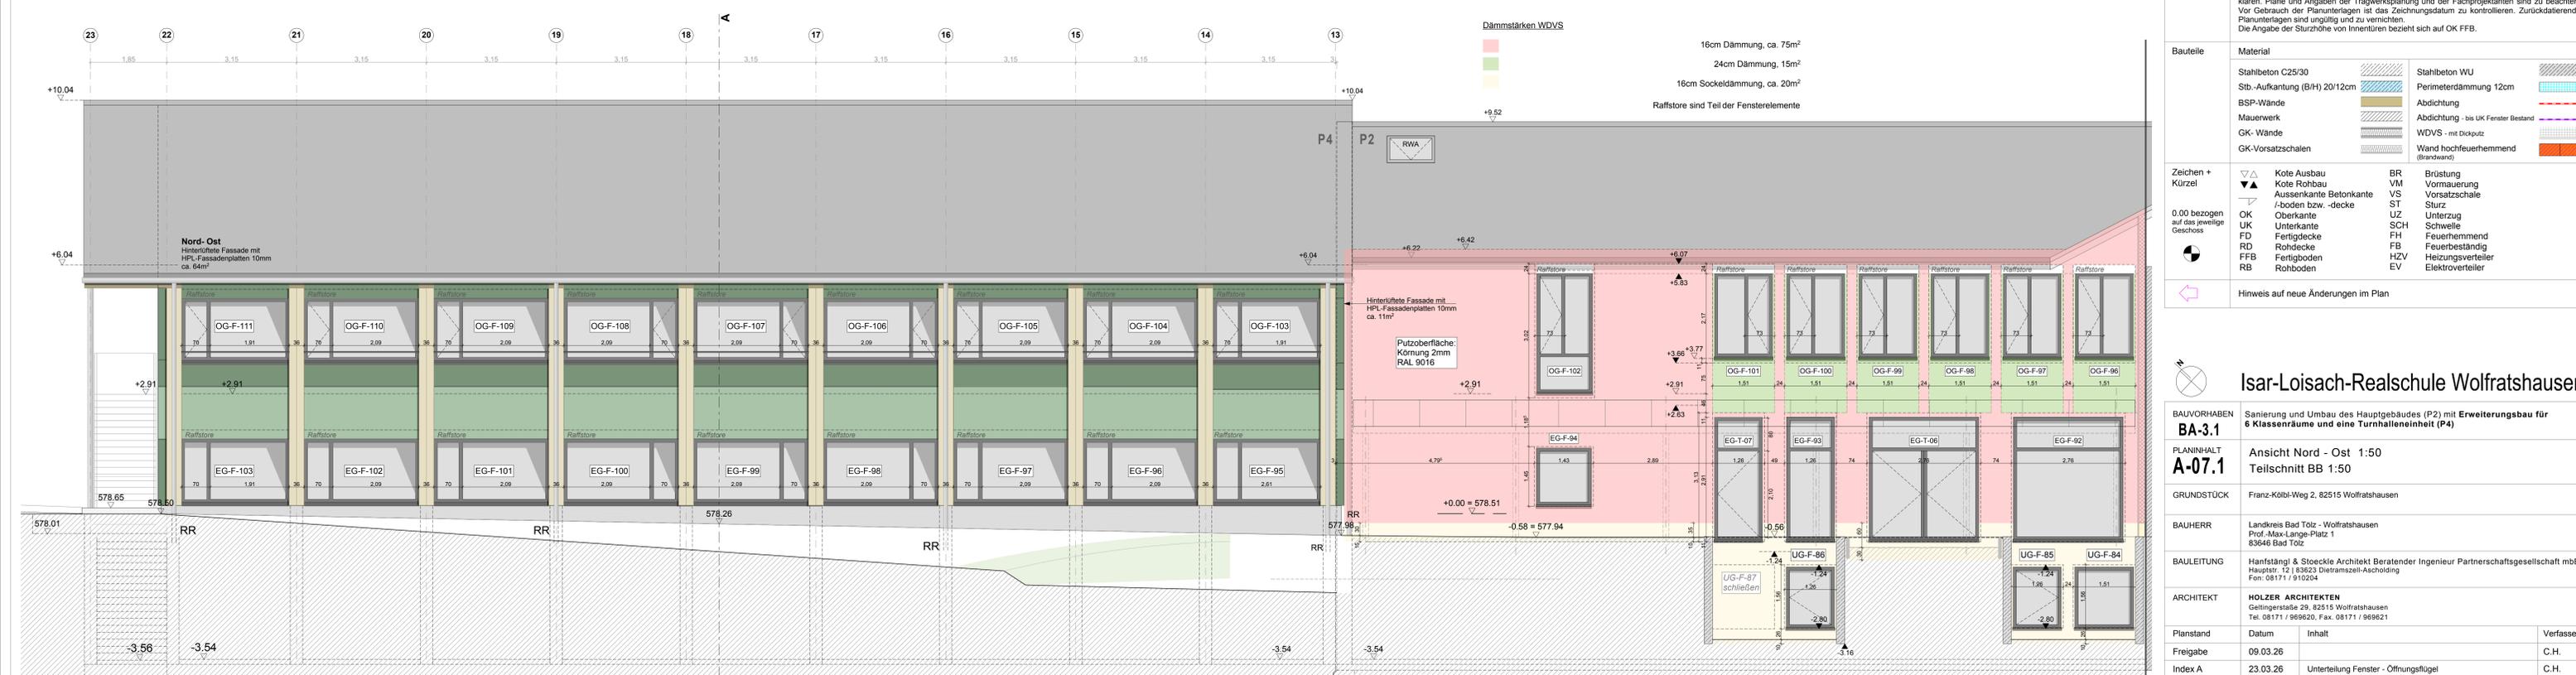

Ansicht Nord - Ost - Erweiterung, Bauabschnitt 3.1

Teilansicht Nord - Ost - Bestand, Bauabschnitt 3.1

Legende

Text	Sämtliche Maße sind vor Ausführung und am Bau vom Auftragnehmer zu überprüfen. Unstimmigkeiten sind der Bauleitung mitzuteilen und vor Ausführung mit dem Architekten zu klären. Pläne und Angaben der Tragwerksplanung und der Fachprojektlanten sind zu beachten. Vor Gebrauch der Planunterlagen ist das Zeichnungsdatum zu kontrollieren. Zurückdatierende Planunterlagen sind ungültig und zu vernichten. Die Angabe der Sturzhöhe von Innentüren bezieht sich auf OK FFB.		
Bauteile	Material	<ul style="list-style-type: none"> Stahlbeton C25/30 Stb.-Aufkantung (B/H) 20/12cm BSP-Wände Mauerwerk GK-Wände GK-Vorsatzschalen 	<ul style="list-style-type: none"> Stahlbeton WU Perimeterdämmung 12cm Abdichtung Abdichtung - bis UK Fenster Bestand WDVS - mit DokuPutz Wand hochfeuerhemmend (Brandwand)
Zeichen + Kürzel	<ul style="list-style-type: none"> ▼ Kote Ausbau ▲ Kote Rohbau ○ Ausenkannte Betonkannte ○ /-boden bzw. -decke OK Oberkannte UK Unterkannte FD Fertigdecke RD Rohdecke FFB Fertigboden RB Rohboden 	<ul style="list-style-type: none"> BR Brüstung VM Vormauerung VS Vorsatzschale ST Sturz UZ Unterzug SCH Schwelle FH Feuerhemmend FB Feuerbeständig HZV Heizungsverteiler EV Elektroverteiler 	
0.00 bezogen auf das jeweilige Geschoss	Hinweis auf neue Änderungen im Plan		

Isar-Loisach-Realschule Wolfratshausen

BAUVORHABEN	Sanierung und Umbau des Hauptgebäudes (P2) mit Erweiterungsbau für 6 Klassenräume und eine Turnhalleinheit (P4)		
PLANINHALT	Ansicht Nord - Ost 1:50 Teilschnitt BB 1:50		
GRUNDSTÜCK	Franz-Kölbl-Weg 2, 82515 Wolfratshausen		
BAUHERR	Landkreis Bad Tölz - Wolfratshausen Prof. Max Lange-Platz 1 83646 Bad Tölz		
BAULEITUNG	Hantstängl & Stoeckle Architekt Beratender Ingenieur Partnerschaftsgesellschaft mbH Hauptstr. 12 83623 Dietramszell-Ascholding Fon: 08171 / 910204		
ARCHITEKT	HOLZER ARCHITEKTEN Gettingerstraße 29, 82515 Wolfratshausen Tel. 08171 / 969620, Fax. 08171 / 969621		
Planstand	Datum	Inhalt	Verfasser
Freigabe	09.03.26		C.H.
Index A	23.03.26	Unterteilung Fenster - Öffnungsflügel	C.H.