

ZEICHNERKLÄRUNG UND HINWEISE

OK Oberkante	BP Bodenplatte	DA Dachausstieg	RL Rollläden
UK Unterkante	RR Regenrohr	DFD Dachfenster	RS Raffstore
YK Vorderkante	BY Bodenablauf	AD Abgehängte Decke	GW Gurtwächler
FB Fertigfußboden	RÖ Reinigungsöffnung	FE Feuerlöscher	MO Motor Raffstore
RB Rohfußboden	DE Dehnfuge	FM Feuermelder	E Elektro
FD Fertigdecke	AFB Arbeitsfugenband	H Wandhydrant	E-RL Elektro-Rollläden
RD Rohdecke	DFB Dehnfugenband	RWA Rauch-/Wärmeabzug	E-RS Elektro-Raffstore
BRH Brüstungshöhe	ZE Zementestrich	NA Notausgang-Ausstieg	H Heizung
UZ Unterzug	NAT Naturstein	RH Raumhooh	L Lüftung
UZ Überzug	KST Kunststein	GA Gipsausschnitt Tür	S Sanitär
STB Stahlbeton	F Fliesen	OL Oberlicht	HZ Handtuchheizkörper
SB Sichtbeton	NV Nadelvlies	GK Gipskarton	HKN Heizkörperische
RA Ringanker	L Linoleum	MA Maueranschlussschiene	


▽ OK Fertigfußboden	▨ Beton unbewehrt	⬮ BD Bodendurchbruch
△ UK Fertigdecke	▨ Stahlbeton nach Statik	⬮ WD Wanddurchbruch
◀ OK Rohdecke	▨ WU-Beton	⬮ DD Deckendurchbruch
▾ UK Rohdecke	▨ Fertigteil-Elemente	⬮ WS Wandschilz
▴ Rohboden = Fertigfußboden	▨ Ziegelmauerwerk	⬮ FD Fundamentdurchbruch
▴ Rohdecke = Fertigdecke	▨ Wärmedämmung	⬮ BS Bodenschilz
ⓐ Änderungshinweis, Index	▨ Trockenbau-Wand	⬮ BA Bodenaussparung
	▨ F90-A Brandwand	⬮ REI 90-M [fb]
	▨ F90-A Brandwandersatz	⬮ REI 90-M [wmb]
	▨ F90 feuerbeständig	⬮ REI 90 [wmb]
	▨ F30 feuerhemmend	⬮ REI 30
		⬮ KB D Kamborbereich
		⬮ KB D Kamborung Decke

± 0,00 = OK FFB EG = 538,53 m üNN

Sämtliche Maße sind vom Auftragnehmer eigenverantwortlich zu prüfen! Unstimmigkeiten sind der Bauleitung und dem Planer sofort zu melden und mit diesem abzuklären! Pläne sind zur Maßentnahme nur bedingt geeignet! Sämtliche Höhenmaße für Türen und Fenster beziehen sich auf OK - Rohboden.

Alle gesonderten Detail-, Schlitz-, Ausparungs- und Statikpläne sind Bestandteil des Werkplanes.

Statische Bemessungen der Geländer und Handläufe gemäß Statik sind zu berücksichtigen

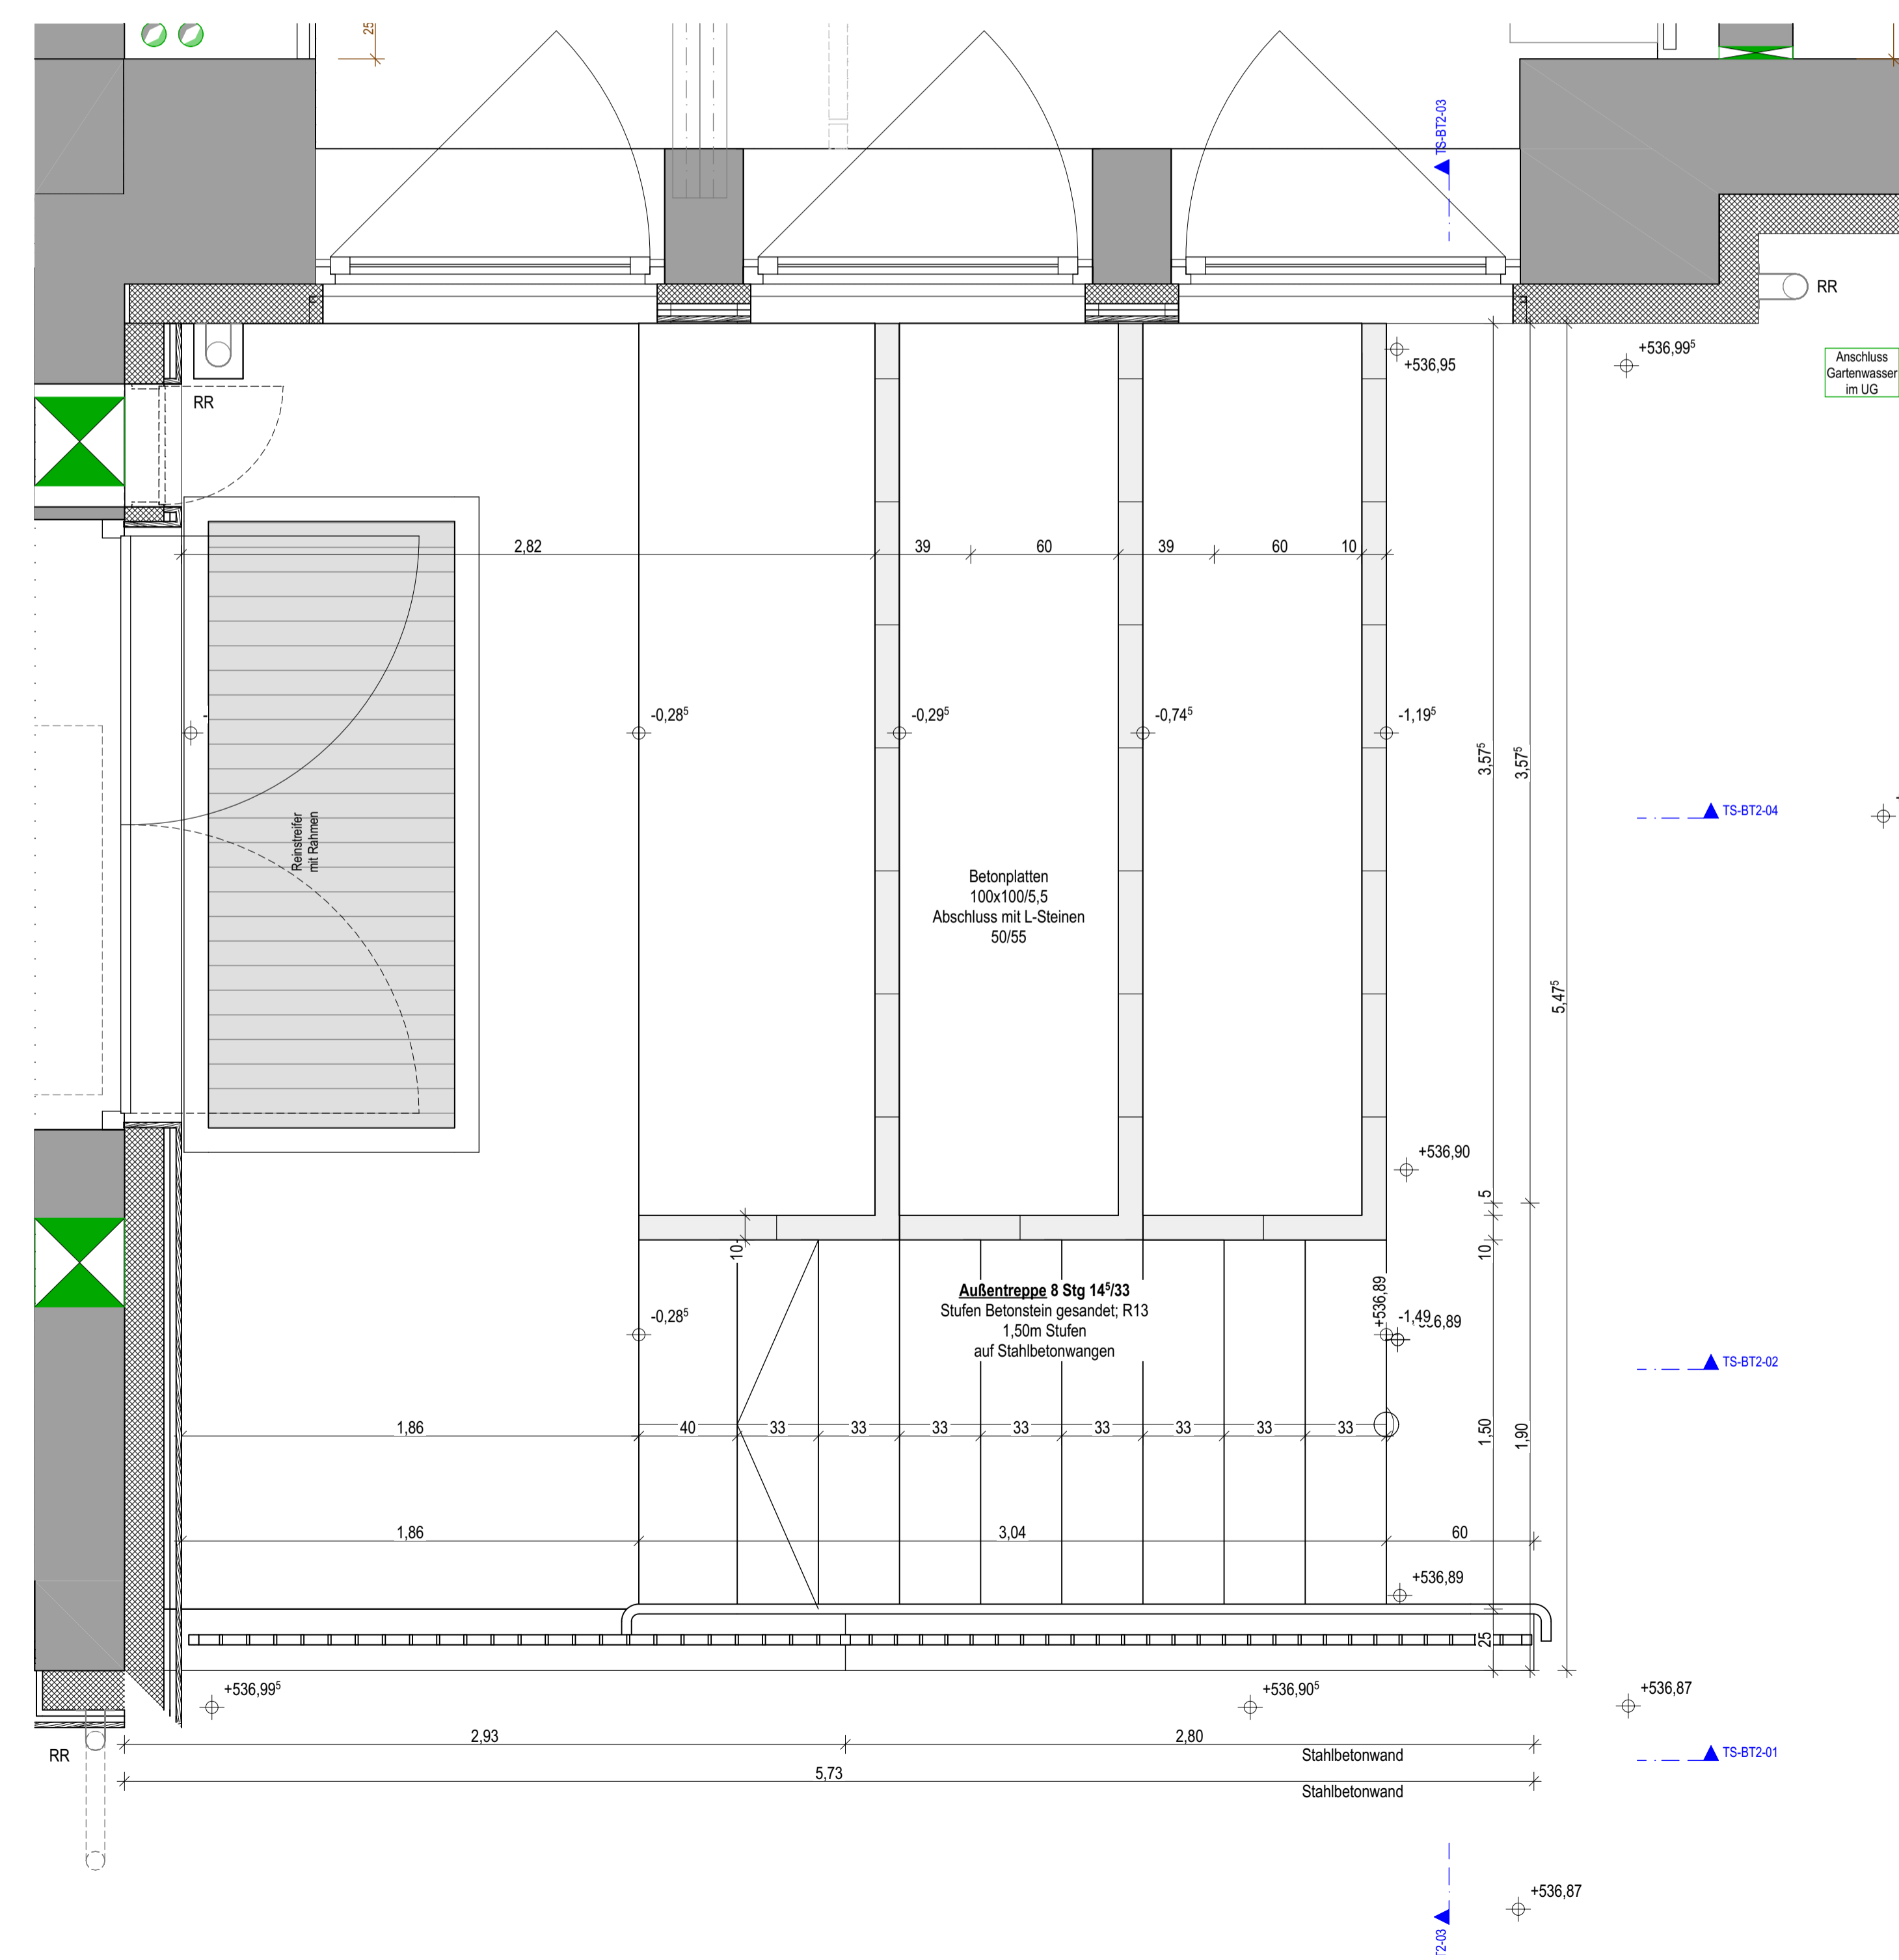


AUSFÜHRUNGSPLAN 18050

Bauvorhaben
Teillabbruch, Umbau, Sanierung und Erweiterung der Grund- und Mittelschule Grassau
Birkenweg 12, Grassau
Fl.Nr.:74 Gemarkung Grassau

Planinhalt
Außentreppe BT2 M 1:20, 1:5

± 0,00 = OK FFB EG = 538,53 m üNN

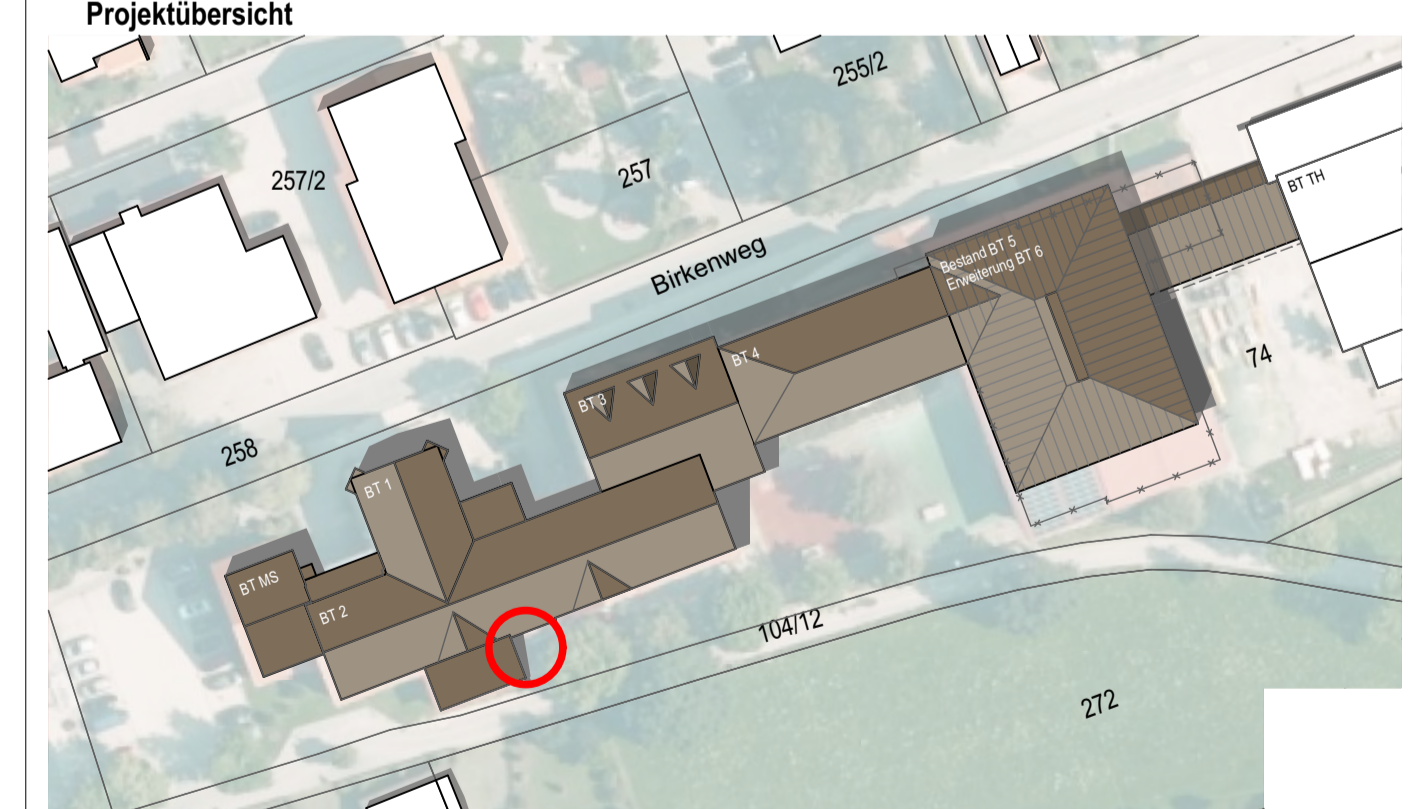

Auftraggeber
Markt Grassau
Marktstraße 1
Grassau

VORABZUG
SGR_L5_DET_B214_VA Außentreppe BT2

Planummer und Index
Planersteller SO Datum 21.10.2024 Pfad 18050_Schule_Grassau